POUR VALIDATION

DEPARTEMENT DES YVELINES

RESEAU DE CHALEUR DE MANTES-LA-JOLIE

"RESIDENCE AUTONOMIE LOGEMENTS"

AV. DU GENERAL DE GAULLE
RUE GUTENBERG

78200 MANTES-LA-JOLIE

Projet de raccordement au réseau de chauffage

VUE EN PLAN & PROFILS

V.P. & PRF - DT15

ECHELLES :
Plan: 1/200
Profil: 1/200 1/50

dalkia
SMART ERP
Dalkia SA
Direction Générale Ile-de-France
TOUR ELEMENT
15, Place des Corolles - Esplanade Nord - 92400 Courbevoie
Tél. 01 49 04 56 56
www.dalkia.fr

GEOBE
GEOBE
Géométre - Bureau d'Etudes
17 Rue de la Croix Saint-Georges
77440 Saint-Jean-les-Deux-Jumeaux
Tél. 01 60 97 66 64

Ind	Etabli par	Dessiné par	Approuvé par	Date	Objet de la révision
D	GEOBE	SME	-	04.12.2025	1ère diffusion
A	GEOBE	SME	-	14.01.2026	Mise à jour + Réalisation des profils
B	GEOBE	SME	-	31.03.2026	Modification du tracé
C	GEOBE	SME	-	21.04.2026	Mise à jour + Réalisation des profils

DOSSIER : AF25-289 / AF25-750 / AF26-158

FICHIER : AF25-289_AF25-750_AF26-158_Mantes-la-Jolie_Ind C_2026.04.21.dwg

PRESENTATION : GUTENBERG_DT15

RAPPORT - DT15

N° de Consultation: 2025121902430D87 — Adresse: Avenue du Général De Gaulle 78200 MANTES LA JOLIE
Date de la DT: 19/12/2025

Concessionnaires consultés	Réception	Classe de précision	Etat des réponses
ENGIE	Reçu	A,B	Plans 1/200
ENGIE	Reçu	A,B,C	Plans 1/200
ECOUTEZ L'ENERGIE	Reçu	C	Plans 1/200
CALIGA	Reçu	C	Plans 1/200
RESEAU GDS	Reçu	C	Plans 1/200
ELLIADE	Reçu	C	Plan 1/500
ORANGE	Reçu	B,C	Plan 1/500
SFR FIBRE	Reçu	C	Plans 1/1000 - Plan Inexploitable
SFR FIBRE ORANGE	Reçu	C	Plan 1/500
SFR	Reçu	C	Plans 1/1000 - Plan Inexploitable
GUEVEDO	Reçu	C	Plans 1/500
TOP CABLAGES FIBRE	Reçu	C	Plan 1/500
EDOUKOUM	Reçu	C	Plans 1/1000-1/500

REPRESENTATION GRAPHIQUE DES RESEAUX CONCESSIONNAIRES EXISTANTS

La représentation graphique des réseaux exitatants est issue des plans fournis par les concessionnaires en réponse aux demandes de travaux.
L'exactitude de ce plan est donc tributaire des documents transmis par les concessionnaires et par conséquent cella ne dispense pas les entreprises chargées des travaux de réaliser des DICT sur la zone concernée.

RESEAUX CONCESSIONNAIRES

- RTE
- EAU
- EAU ABANDONNEE
- ENEDIS HTA
- ENEDIS HTA ABANDONNE
- ENEDIS BT
- ENEDIS BT ABANDONNE
- GRDF
- GRDF ABANDONNE
- GRT
- ASSAINISSEMENT EAU PLUVIALE
- ASSAINISSEMENT UNITAIRE
- ASSAINISSEMENT EAU USEE
- ORANGE
- TELECOM
- ECLAIRAGE PUBLIC
- SIGNALISATION
- RATP GC
- RATP CA
- CHAUFFAGE

RX. CONCESSIONNAIRES A VERIFIER AVANT TRAVAUX

COUPE DE PRINCIPE

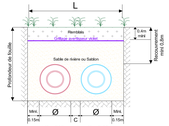

si Ø < 315mm alors C > 0.15m
si Ø >= 315mm alors C > 0.20m

Nom Tube DN	Nom Tube Ø ext	L (Mini cm)
15/20/25	90	63
32/40	110	67
50	125	70
65	140	73
80	160	77
100	200	85
125	225	90
150	250	95
200	315	113
250	400	130
300	450	140
350	500	150
400	560	162
450	560	162
500	630	176
600	710	192
700	900	230

ETAT DES LONGUEURS

DT15 - TUBES EN SOL		Longueur m	
ALLER	DN 100 - ø114.3 - Env. ø200	40,00 m	79.65 m
RETOUR	DN 100 - ø114.3 - Env. ø200	39,65 m	
ALLER	DN 80 - ø88.9 - Env. ø160	70,50 m	141.00 m
RETOUR	DN 80 - ø88.9 - Env. ø160	70,50 m	
ALLER	DN 50 - ø60.3 - Env. ø125	20,20 m	39.70 m
RETOUR	DN 50 - ø60.3 - Env. ø125	19,50 m	
LONGUEUR DEVELOPPEE DU PROJET			260.35 m

VUE EN PLAN
Ech:1/200

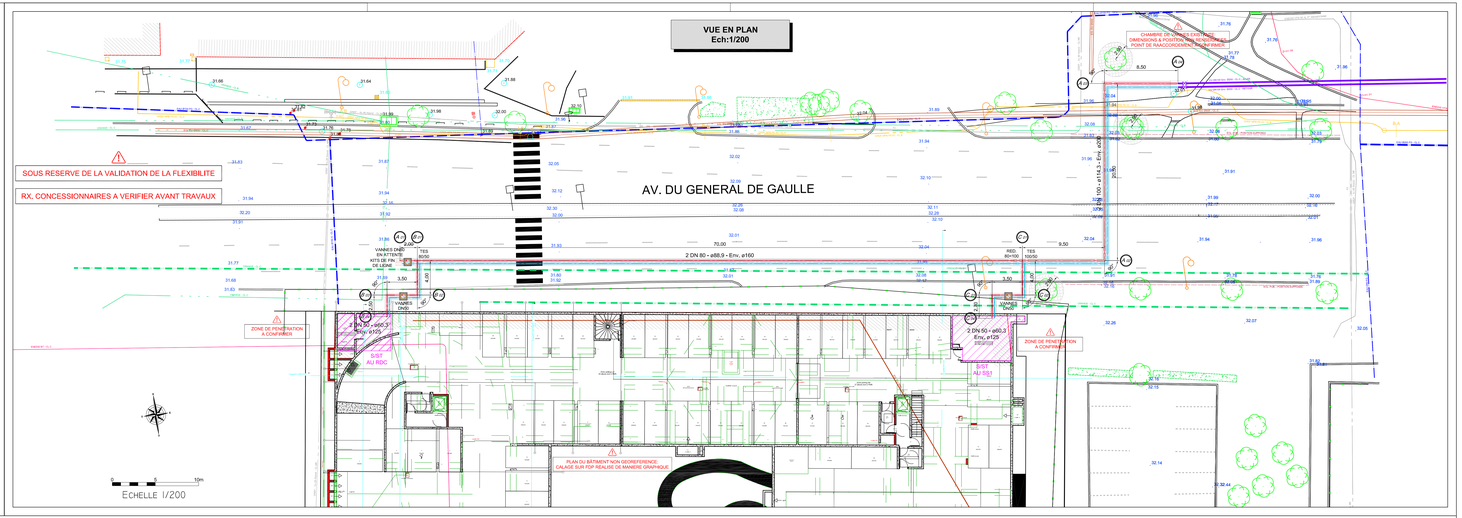

12'

DT15 - RESIDENCE AUTONOMIE LOGEMENTS	DT15 - RESIDENCE AUTONOMIE LOGEMENTS
ADRESSE: AV. DU GENERAL DE GAULLE	AV. DU GENERAL DE GAULLE
DN TUYAUTERIES: 2 DN 80 - ø88.9 - Env. ø160	2 DN 100 - ø114.3 - Env. ø200

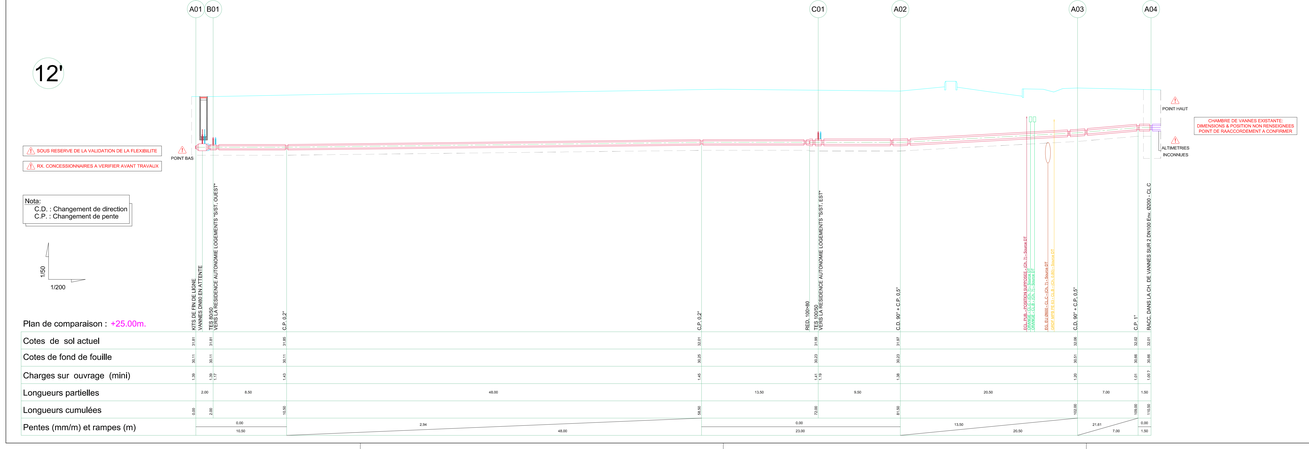

12"

DT15 - "S/ST, OUEST"	
ADRESSE	AV. DU GENERAL DE GAULLE
DN TUYAUTERIES	2 DN 50 - ø60.3 - Env. ø125

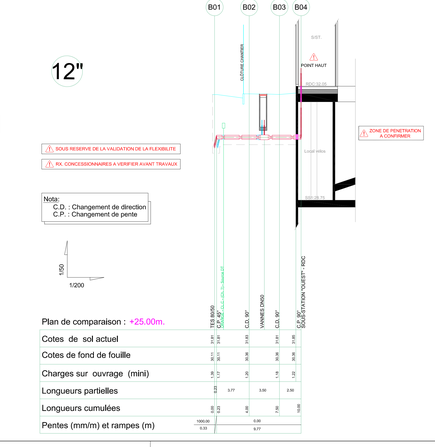

12"
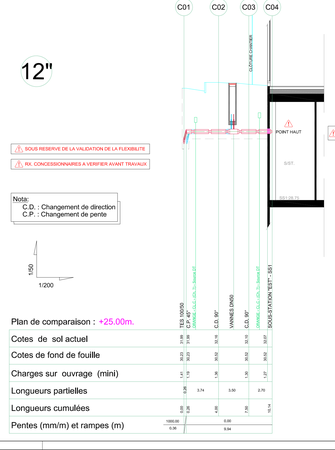
DT15 - "S/ST, EST"	
ADRESSE	AV. DU GENERAL DE GAULLE
DN TUYAUTERIES	2 DN 50 - ø60.3 - Env. ø125