

**Projet de 22 logements**  
Boch Logot

MAÎTRE D'OUVRAGE	Aguillon Construction 3 Ter Rue Auguste Brizeux - 29000 Quimper	Tél. : 02 98 90 77 87 @ : AE-mail du Client
MAÎTRE D'OEUVRE	Cap architecture - Tony Bougaran - Archilecte 14 rue Amiral Nielly - 29200 BREST	Tél. : 02 98 33 25 40 @ : info@cap-architecture.com
BUREAU DE CONTRÔLE	-	Tél. : - @ : -
BET STRUCTURE	-	Tél. : - @ : -
BET FLUIDES	#BET FLUIDES #Adresse BET Fluides	Tél. : #Téléphone BET Fluides @ : -

Phase/Indice/N° PLAN

**PRO 04 Plan de R+1 / Combles -COLLECTIF**


Date : 07/05/2026      Dossier n° K187      Ech : 1/50

Ind A : 23/03/2026 Plans PRO

Ind B : 15/04/2026 Plans PRO - Rendu Intermédiaire


R+1

1:50

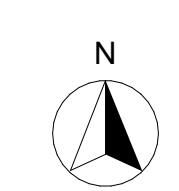

HH ▲

Façade Ouest ▼

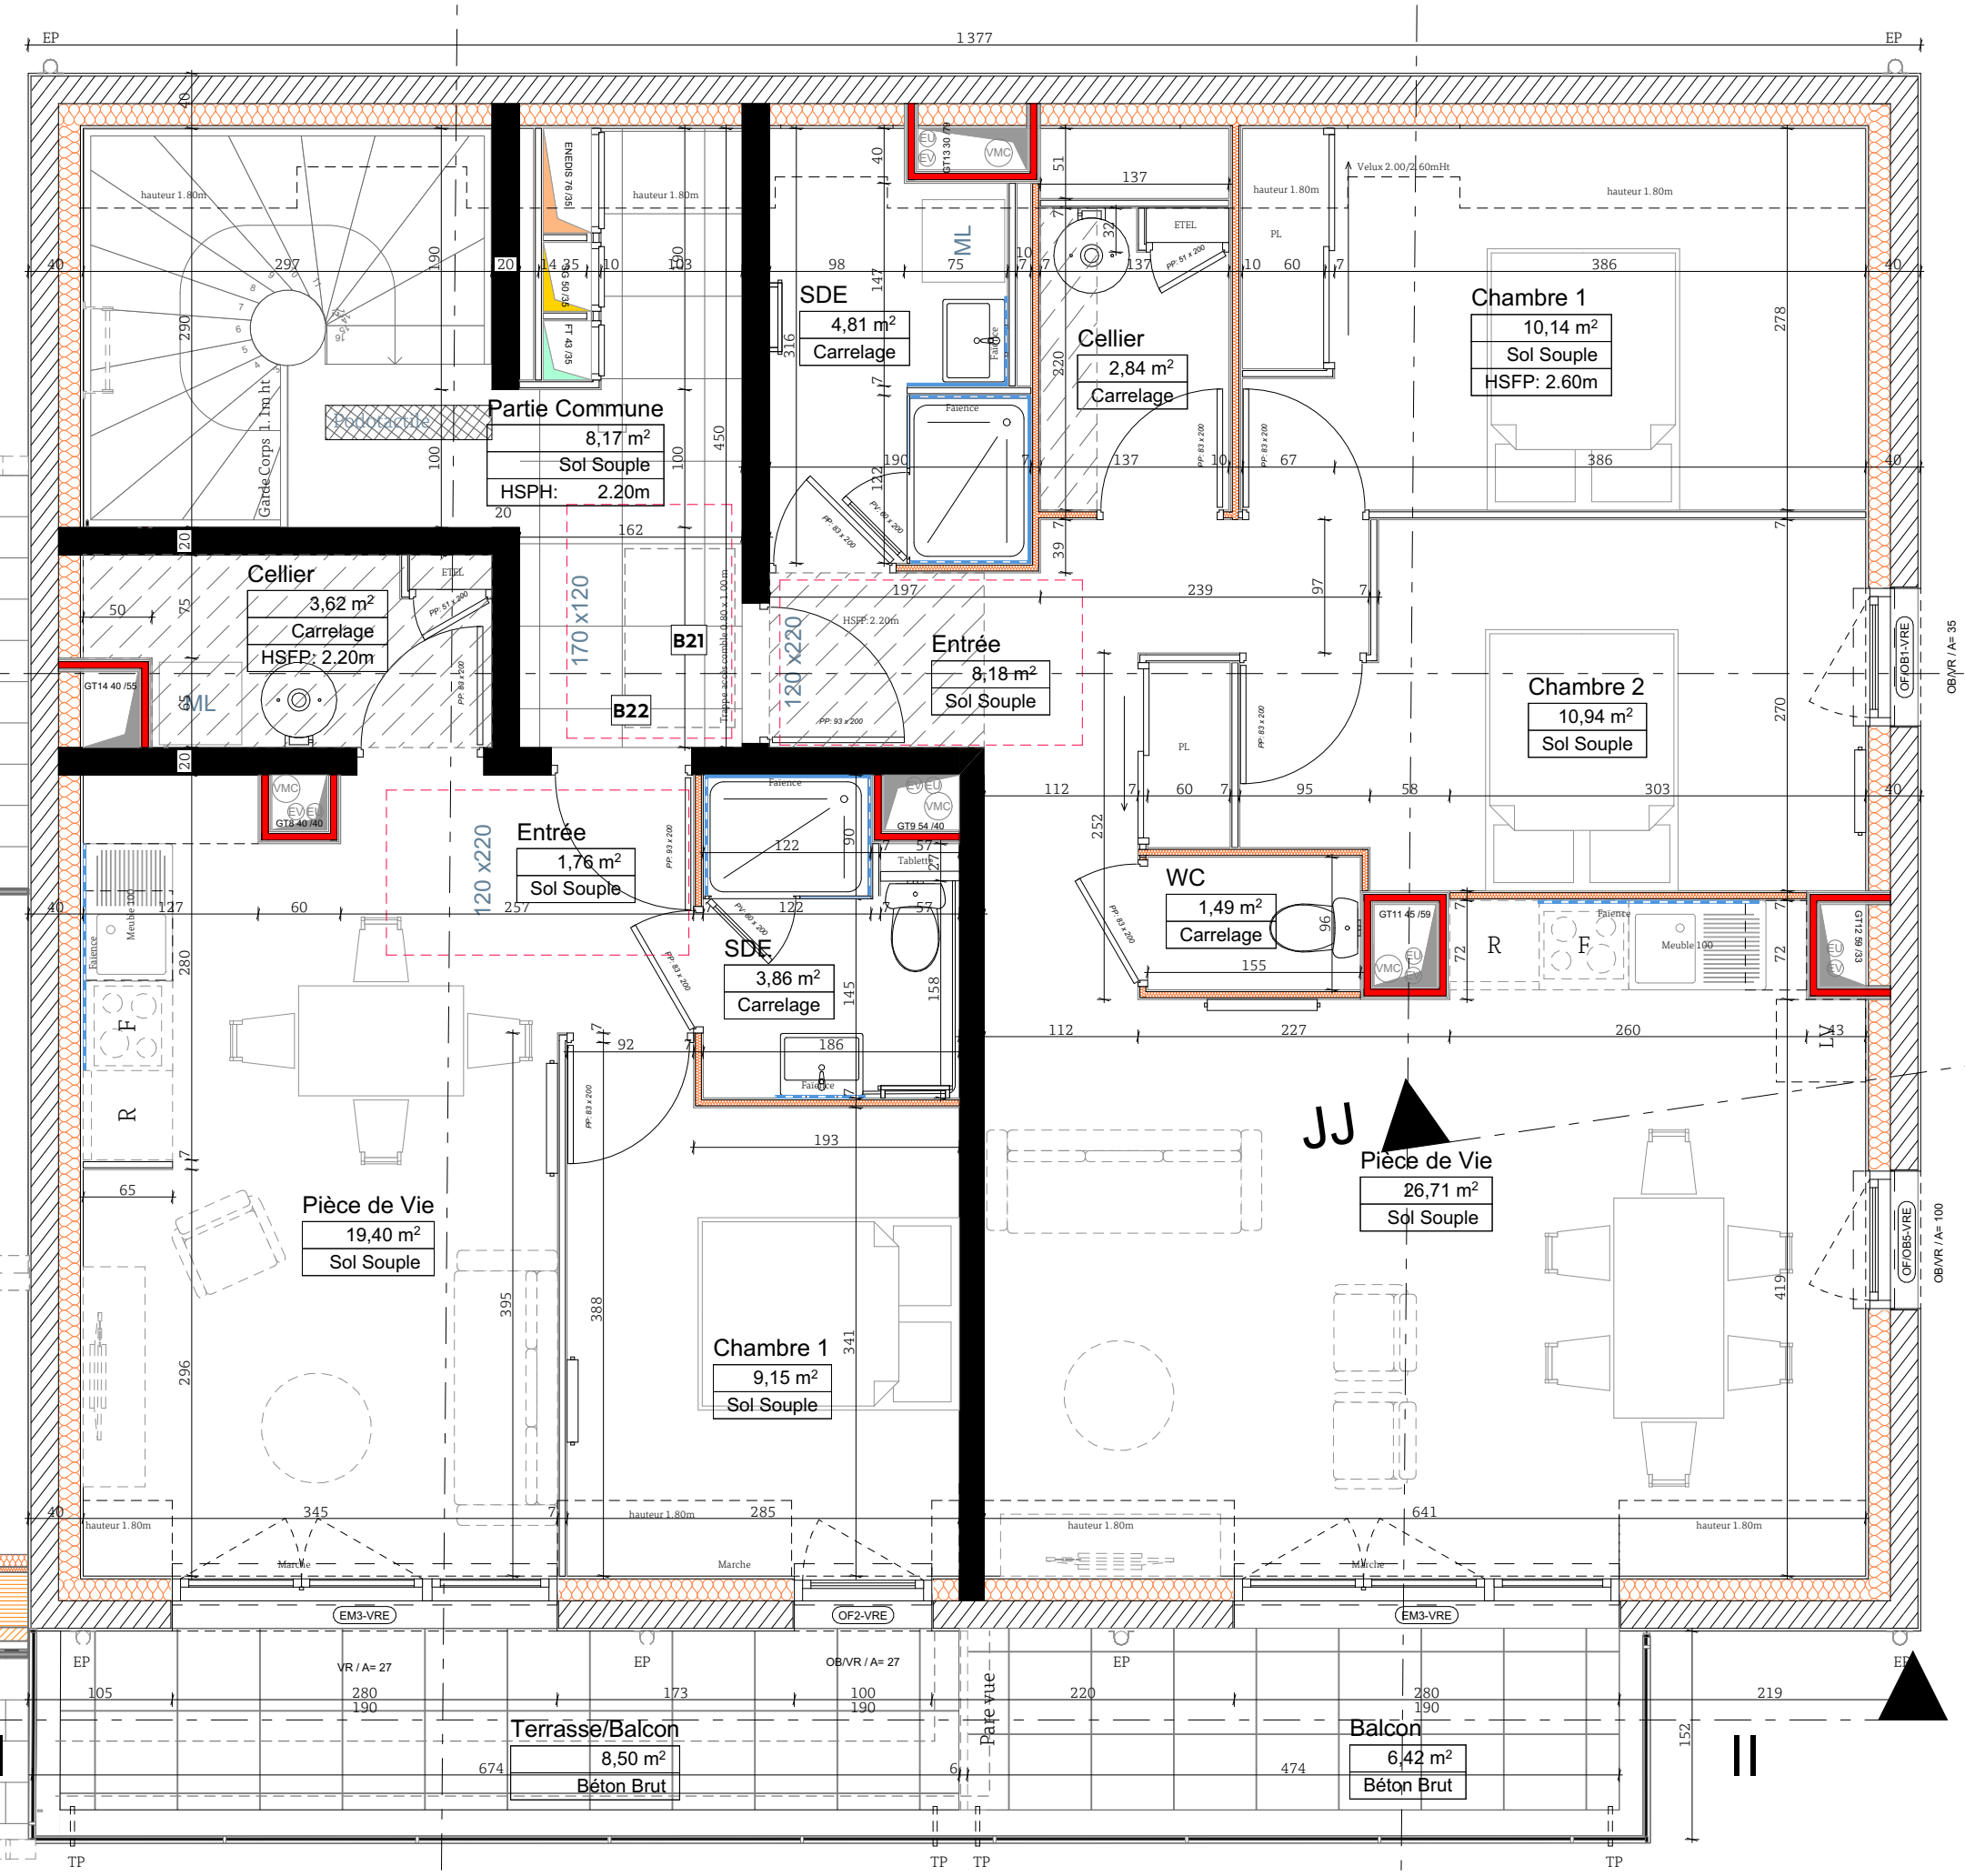

Comble

1:50