Projet de 22 logements
Boch Logot

MAÎTRE D'OUVRAGE	**Aiguillon Construction** 3 Ter Rue Auguste Brizeux - 29000 Quimper	Tél. : 02 98 90 77 87 @ : #E-mail du Client
MAÎTRE D'OEUVRE	**Cap architecture** - Tony Bougaran - Architecte 14 rue Amiral Nielly - 29200 BREST	Tél. : 02 98 33 25 40 @ : info@cap-architecture.com
BUREAU DE CONTRÔLE	- -	Tél : - @: -
BET STRUCTURE	- -	Tél : - @ : -
BET FLUIDES	**#BET FLUIDES** #Adresse BET Fluides	Tél : #Téléphone BET Fluides @ : -

Phase	Indice	N° PLAN	
PRO	**09**	**Façades Collectifs**	

Date : 07/05/2026 Dossier n° K187 Ech : 1:100

Ind A : 23/03/2026 Plans PRO
Ind B : 15/04/2026 Plans PRO - Rendu Intéermédaire

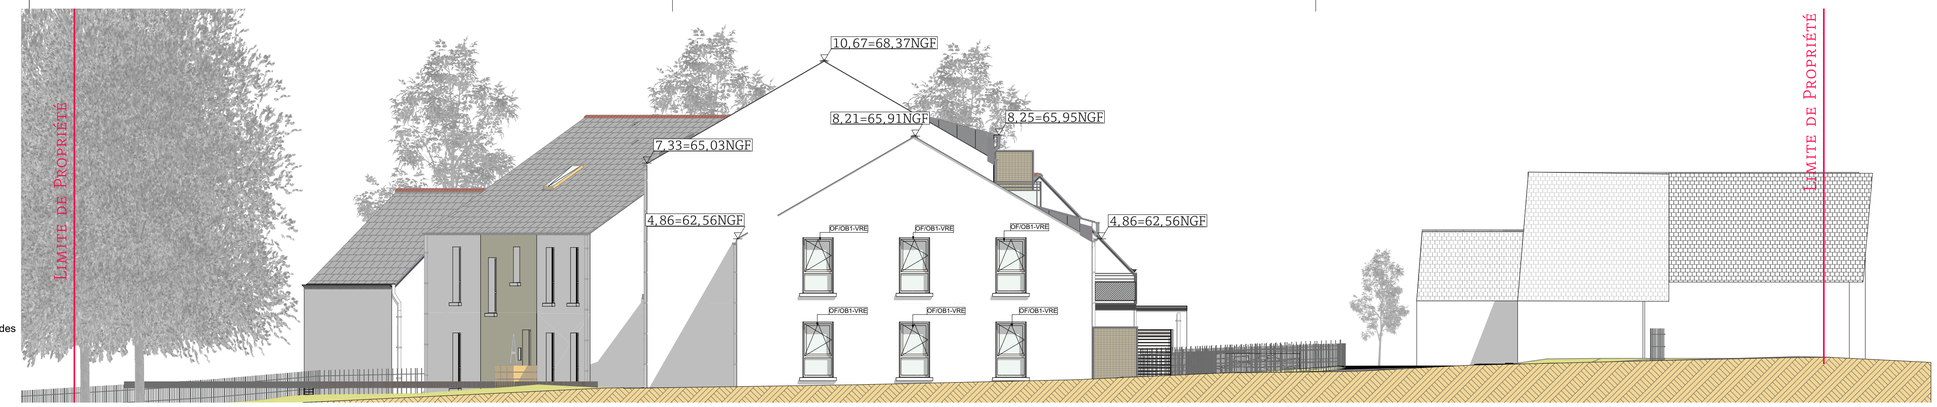

Façade Ouest Collectif 1:100

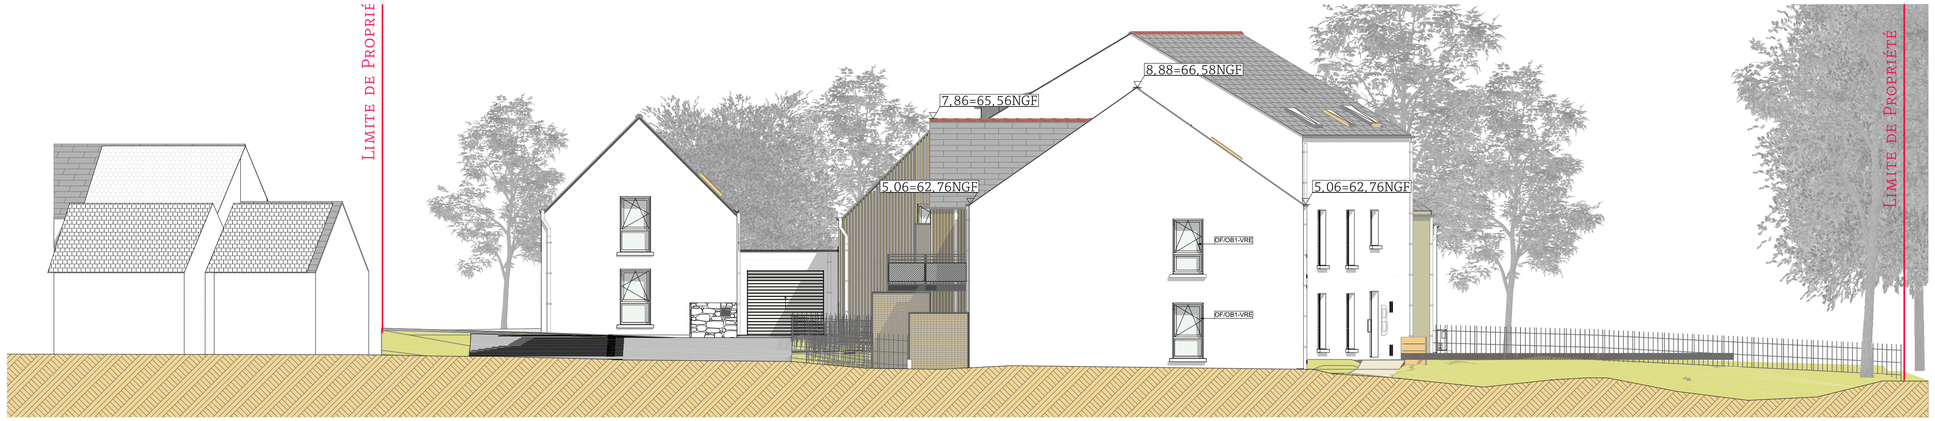

Façade Est Collectif 1:100

Façade Sud Façade Sud 1:100

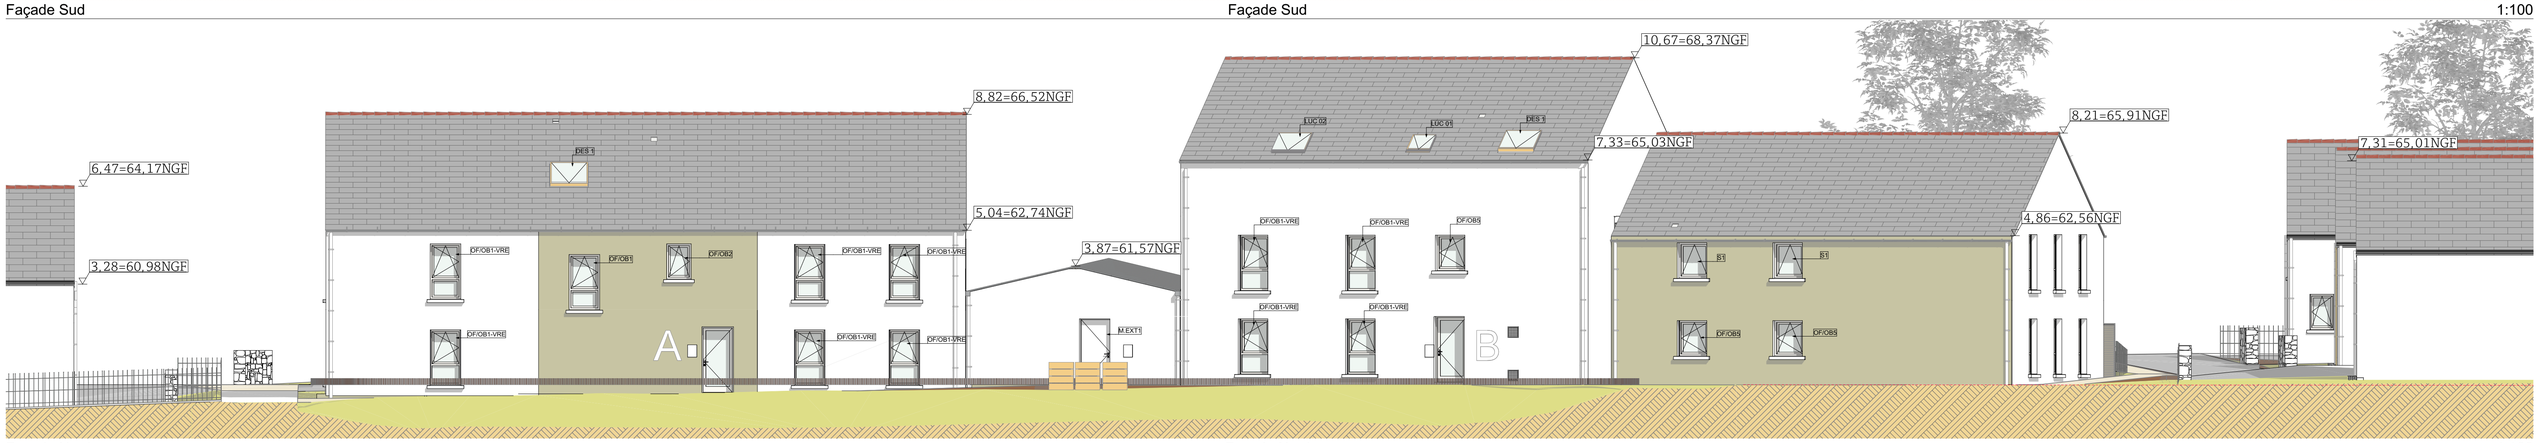

Façade Nord Façade Nord 1:100