



Isabelle Nivez Paysagiste  
42, rue de la Porte  
29200 - BREST  
email: isabellenivez-paysagiste@outlook.com  
Tél: 06 61 80 62 46

# Coupe AA - en travers Est Ouest bâtiment

Construction de 16 logements de deux maison de santé


Rue Fontaine  
Parcelle n°82 -  
Section ZH  
29300 REDENE

Paysage

Ech :  
1/100

Phase :  
DCE

05/06/2026

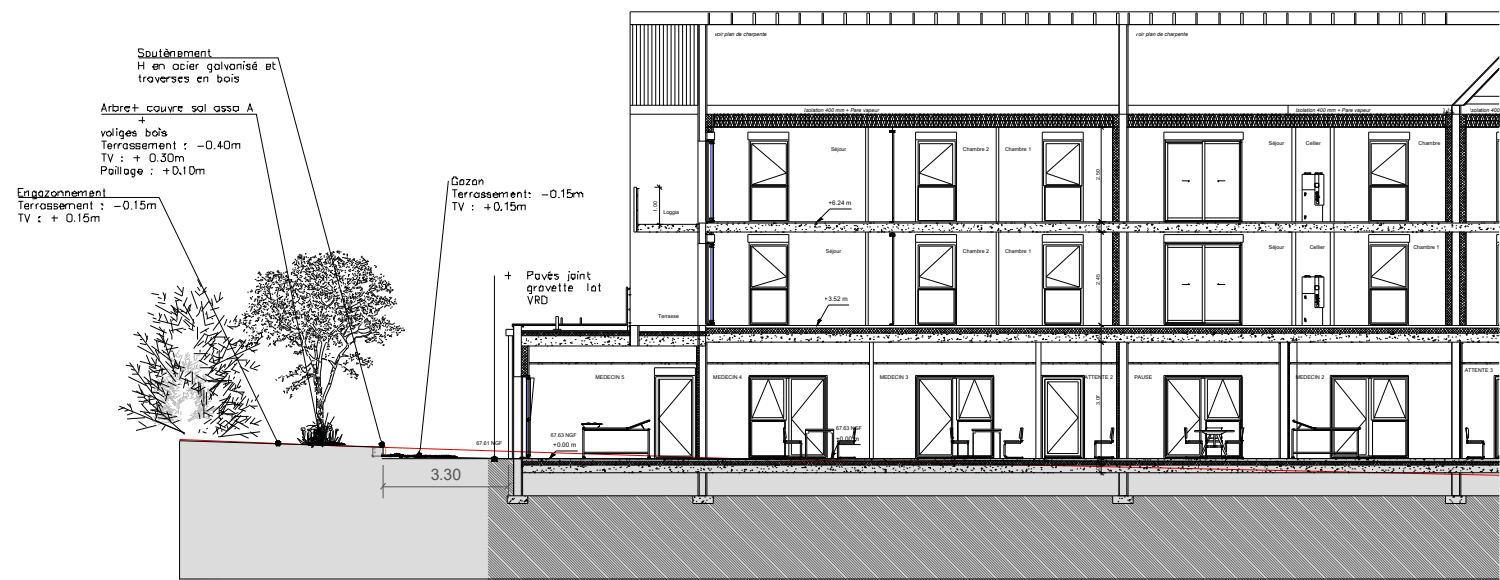


1.30 2.21 3.83 1.50



Arbustes  
Couvre-sol

Gazon

Pavé  
joint  
gravette  
lot  
VRD

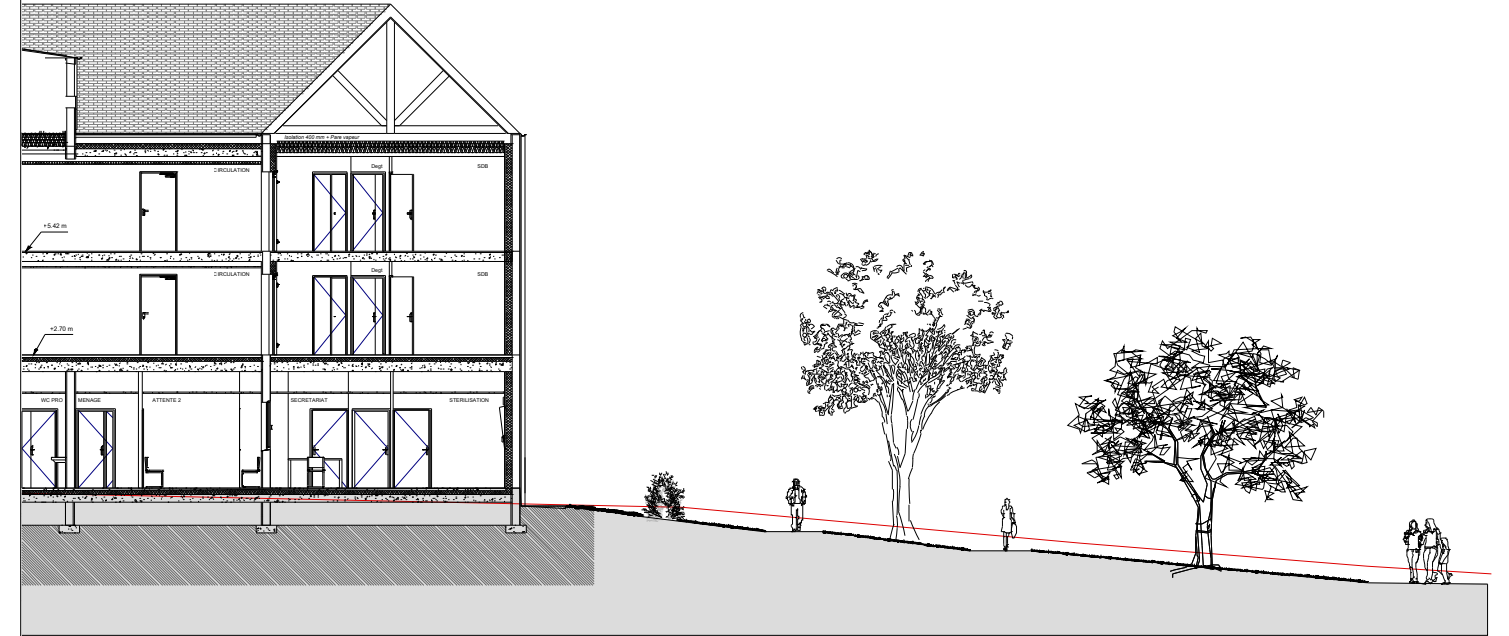

1.20 1.96 1.01 2.26 1.58 3.87 1.64 8.91 3.16



Gravier  
Couvre-sol

Arbustes

Gazon

Béton  
balayé

Gazon

Béton  
balayé

Gazon

Béton  
balayé

Isabelle Nivez Paysagiste  
42, rue de la Porte  
29200 - BREST  
email: isabellenivez-paysagiste@outlook.com  
Tél: 06 61 80 62 46

## Coupe BB - nord sud bâtiment

Construction de 16 logements de deux maison de santé

Rue Fontaine  
Parcelle n°82 -  
Section ZH  
29300 REDENE

Paysage

Ech :  
1/200

Phase :  
DCE

05/06/2026

Engazonnement  
Terrassement : -0.15m  
TV : + 0.15m

Arbres+Arbustes fruitiers  
(myrtilles, framboises,  
cassis groseilles,  
Terrassement: -0.50m  
TV : +0.40m  
Paillage : +0.10m

