Docusign Envelope ID: 8A435489-592E-437A-AC37-0BEFCEA13330

LEGENDE

1. Enduit ton blanc / 2. Enduit ton beige / 4. Briques de parement teinte gris clair / 5. Menuiseries PVC plaxé teinte gris foncé / 10. Pergola teinte dito menuiseries / 11. Bandeau teinte dito menuiseries / 12. Enduit matricé ton beige /
13. Enduit matricé ton gris clair / 14. Encadrement enduit et joint creux teinte dito menuiseries / 15. Garde-corps barreaudage teinte dito menuiseries

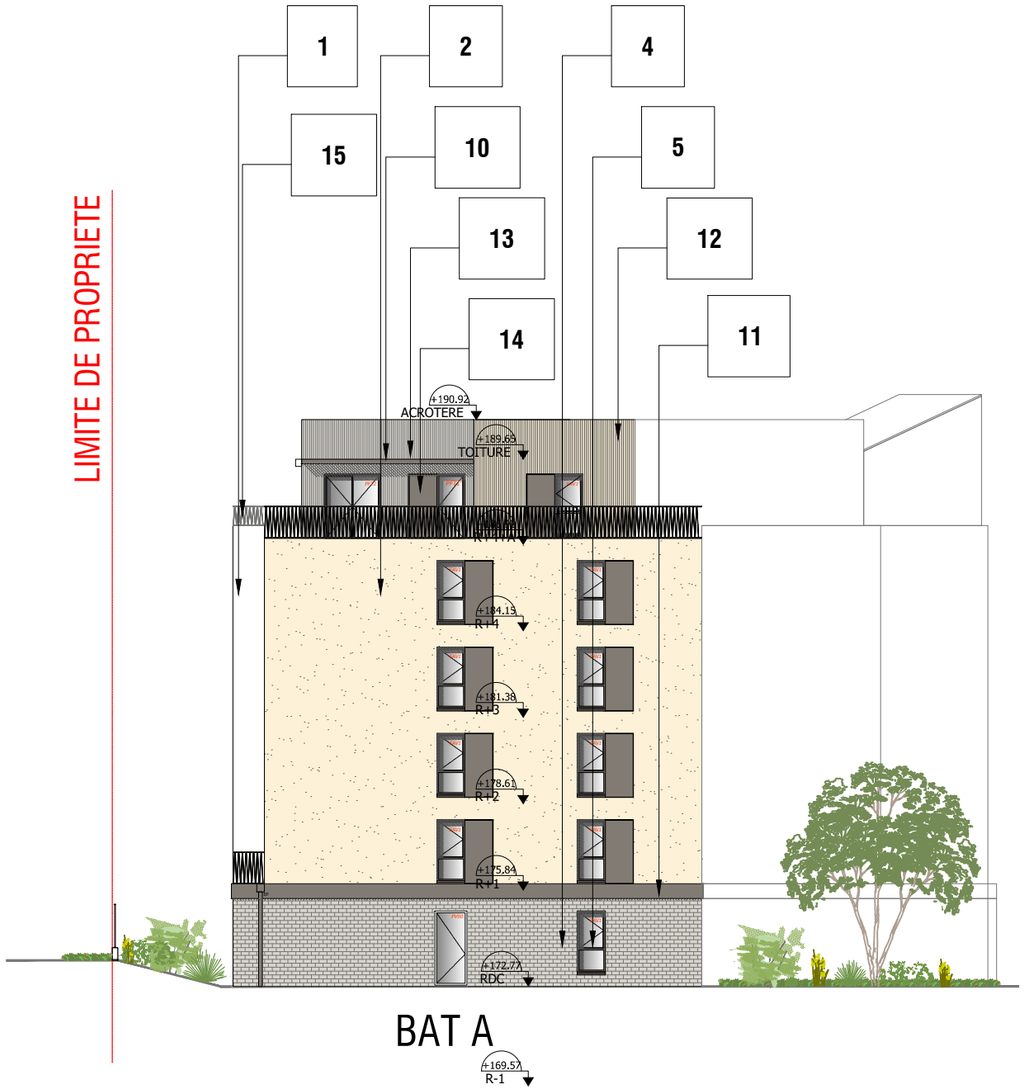

BAT A

2, place de l'hôtel de ville
78140 VELIZY-VILLACOUBLAY

MAITRISE D'OUVRAGE

DocuSigned by:
Tony Da Silva
158A791CEF2841D...

ANTIN RESIDENCES
59, rue de Provence
75009 PARIS

MAITRISE D'OEUVRE

ARCHITECTE

ATELIER D'ARCHITECTURE MARIE-ODILE FOUCRAS

SAS MARIE-ODILE FOUCRAS ARCHITECTE
11 RUE DES ARQUEBUSIERS 75003 PARIS
Tel 01.42.72.50.01.

75003 PARIS

PAYSAGISTE

BABYLONE
10, rue de Paradis
75010 PARIS

REALISATION D'UNE OPERATION 114 LOTS EN HEBERGEMENT ET DE 72 LOGEMENTS COLLECTIFS
27-29 RUE CLAUDE BERNARD - 78310 MAUREPAS

PERMIS DE CONSTRUIRE

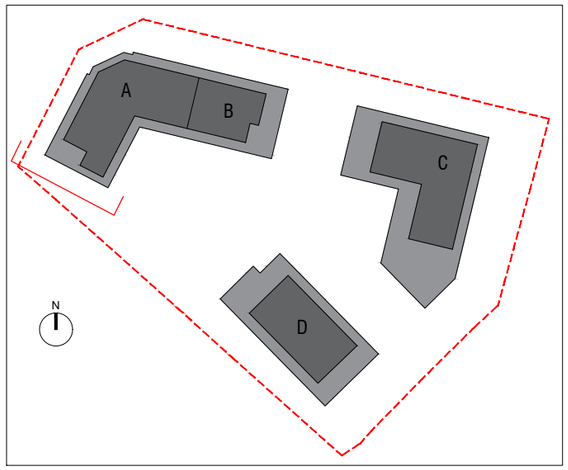

Phase: PC

Document: FACADE SUD-OUEST
BATIMENT A

N°: PC-5.8

Date: MARS 2025

Echelle: 1/200