


COUPE AA

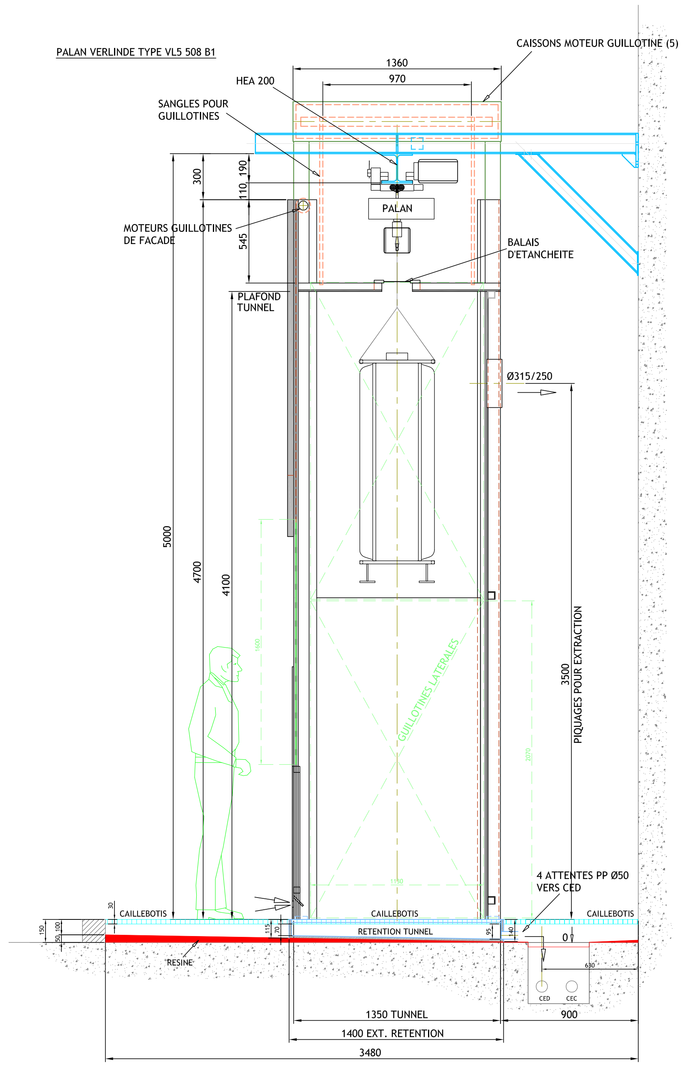





VUE DE COTE

RETENTION NON REPRESENTEE

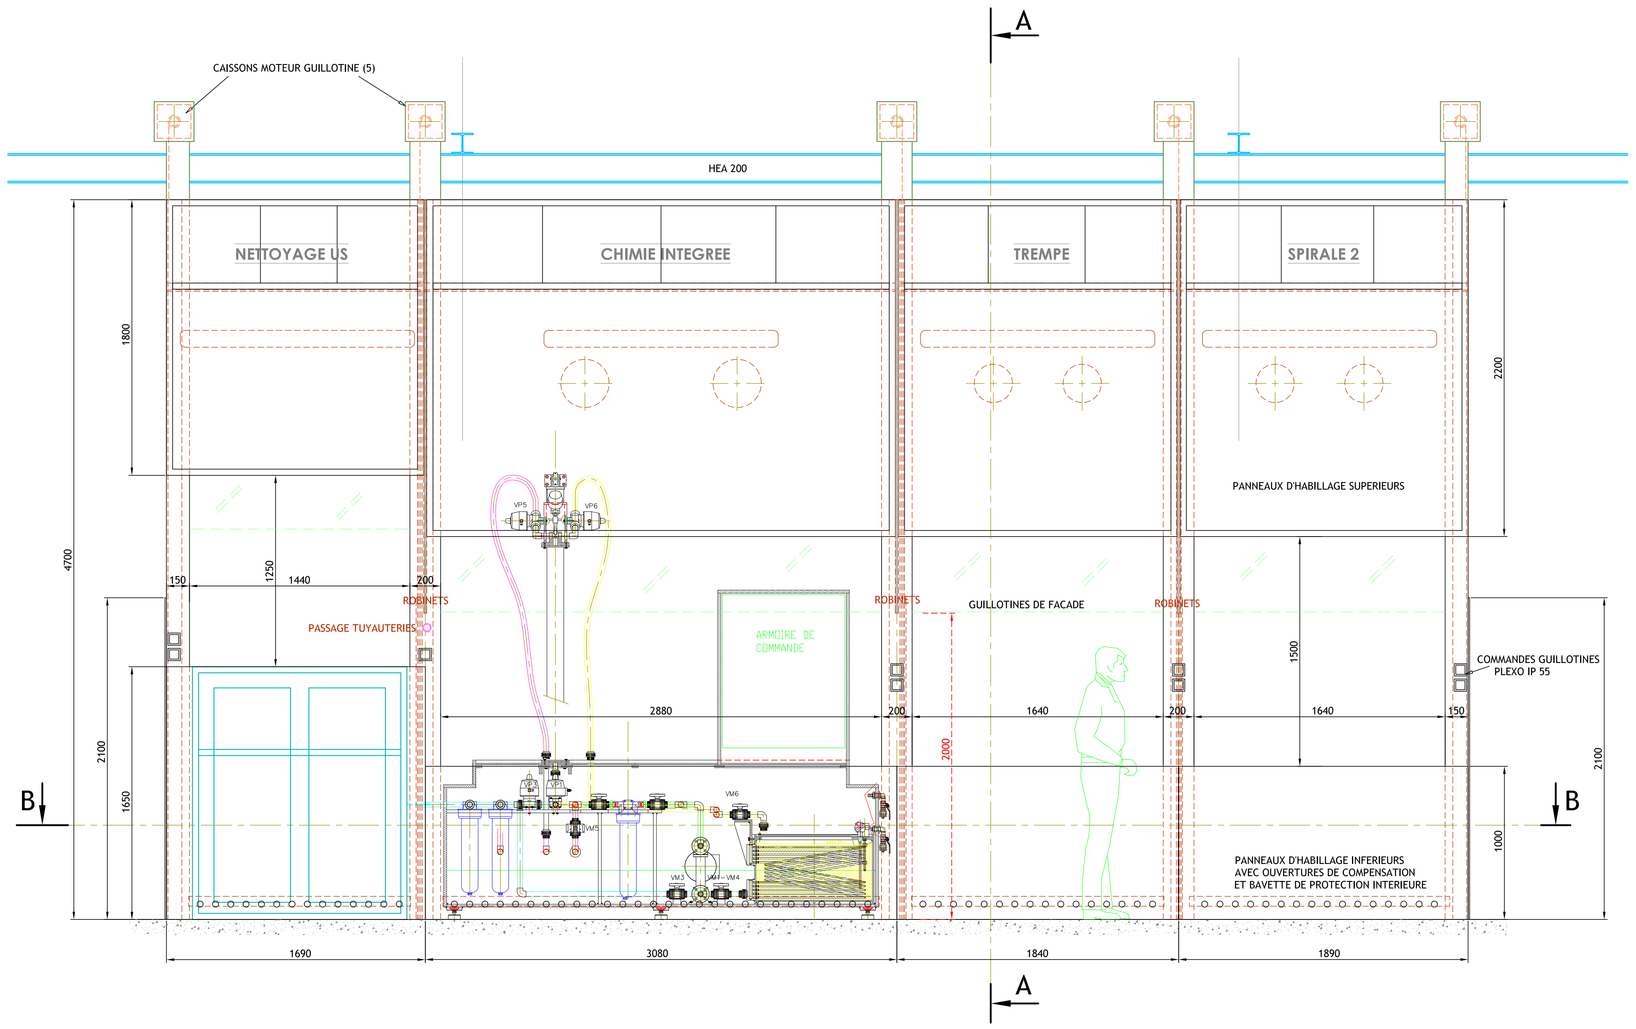


VUE DE DESSUS

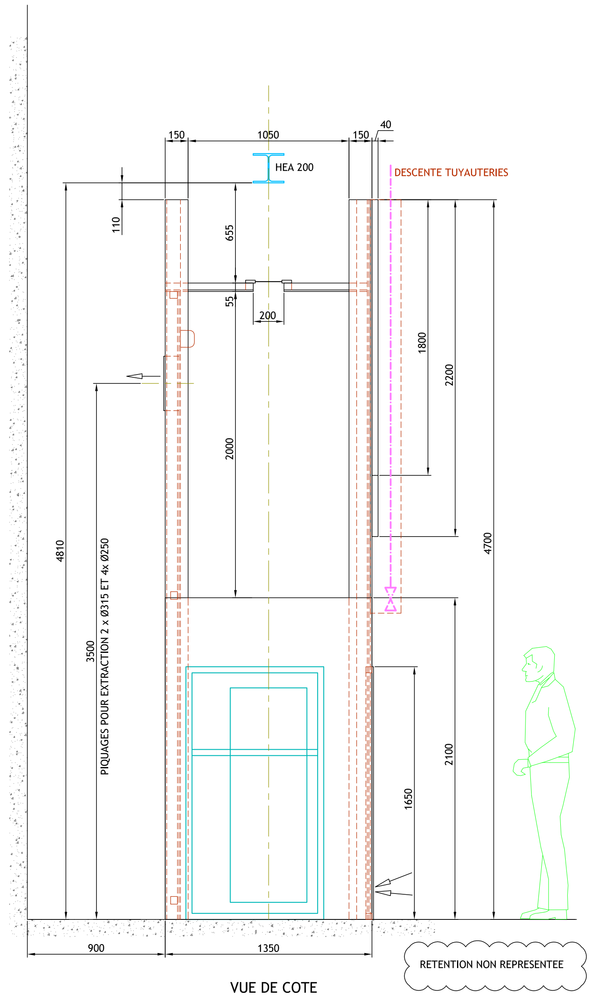


DETAIL EVACUATION RETENTION TUNNEL

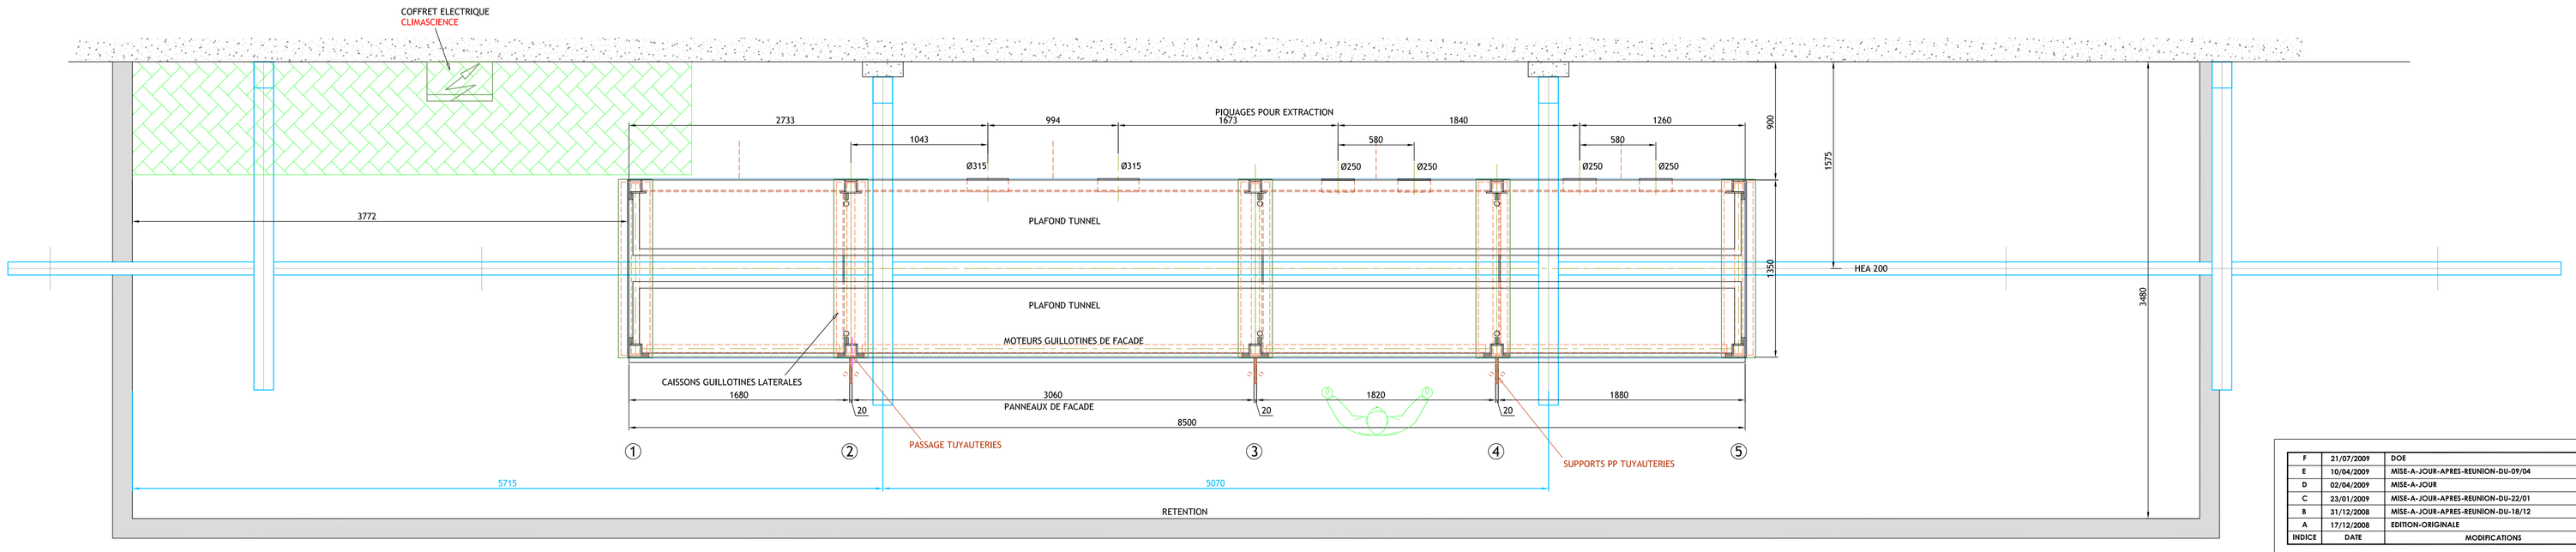


COUPE BB

TYPE DE CAILLEBOTIS RETENU : VIKUGRATE VINYLESTER M2F1 COLORIS ROUGE EP. 30 MM
MAILLE 13 X 13 (PASSAGE) OUVERTURE 42%

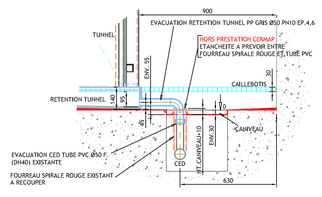CHARGE UNIFORME, PORTEE ENTRE APPUIS 800 MM : 1080 KG/M2
CHARGE PONCTUELLE, PORTEE ENTRE APPUIS 800 MM : 497 KG

ACCESSOIRES : PLOTS AJUSTABLES PPH RENFORCE
TYPE P2 HT.50 A 70
TYPE P3 HT.75 A 120
FOURNISSEUR : VINK

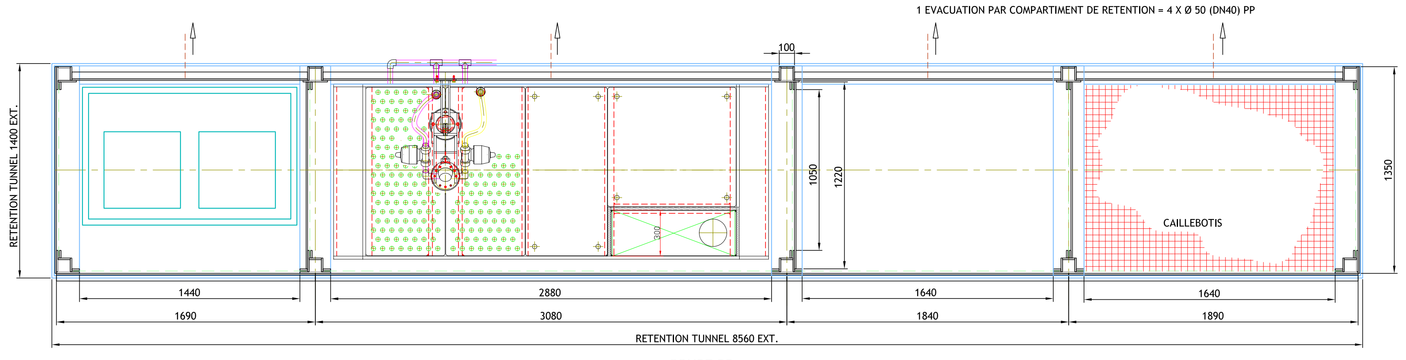


VUE DE FACE RETENTION TUNNEL

| INDICE | DATE | MODIFICATIONS | Dessiné par | Vérifié par | Approuvé par |
|---|---|---|---|---|---|
| F | 21/07/2009 | DOE | JMB | | |
| E | 10/04/2009 | MISE-A-JOUR-APRES-REUNION-DU-09/04 | JMB | | |
| D | 02/04/2009 | MISE-A-JOUR | JMB | | |
| C | 23/01/2009 | MISE-A-JOUR-APRES-REUNION-DU-22/01 | JMB | VERIF-A | APPRO-A |
| B | 31/12/2008 | MISE-A-JOUR-APRES-REUNION-DU-18/12 | JMB | VERIF-A | APPRO-A |
| A | 17/12/2008 | EDITION-ORIGINALE | JMB | VERIF-A | APPRO-A |

NOTA / VALIDATION :

ADRESSE DU CHANTIER : CEA-SITE-DE-SACLAY 91191GIF/YVETTECEDEX
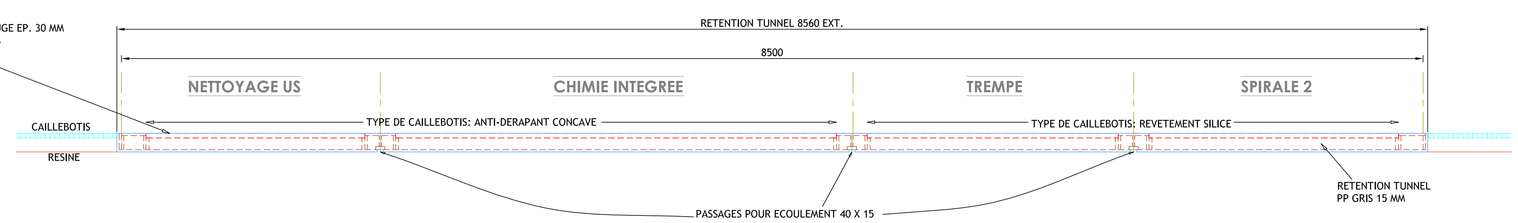
# TUNNEL-DE-TRAITEMENT
# SUPRATECH-CH-SB/BAT.124

| MAITRE D'OUVRAGE | MAITRE D'OEUVRE | ENTREPRISE |
|---|---|---|
| CEA SACLAY 91 191 GIF / YVETTE Cedex | FAURE INGENIERIE 60, Chemin des Fontaines Parc Technologique des Fontaines 38190 BERNIN - FRANCE Tél. : (33) 4 76 92 81 00 Fax : (33) 4 76 92 81 09 grenoble@faureingenierie.com | Cermap |

LOT : LOT900-CHAUDRONNERIE-PLASTIQUE

Fichier informatique : EXE-PLA-07070-900-002-F-(CERMAP).DWG | Format : A0 | Echelle : 1/20

Nom du fichier: B124RC (Bâtiment, Niveau) — EXEPLA07070900002F (Phase, Nature, Affaire, Lot, N°, Indice)