


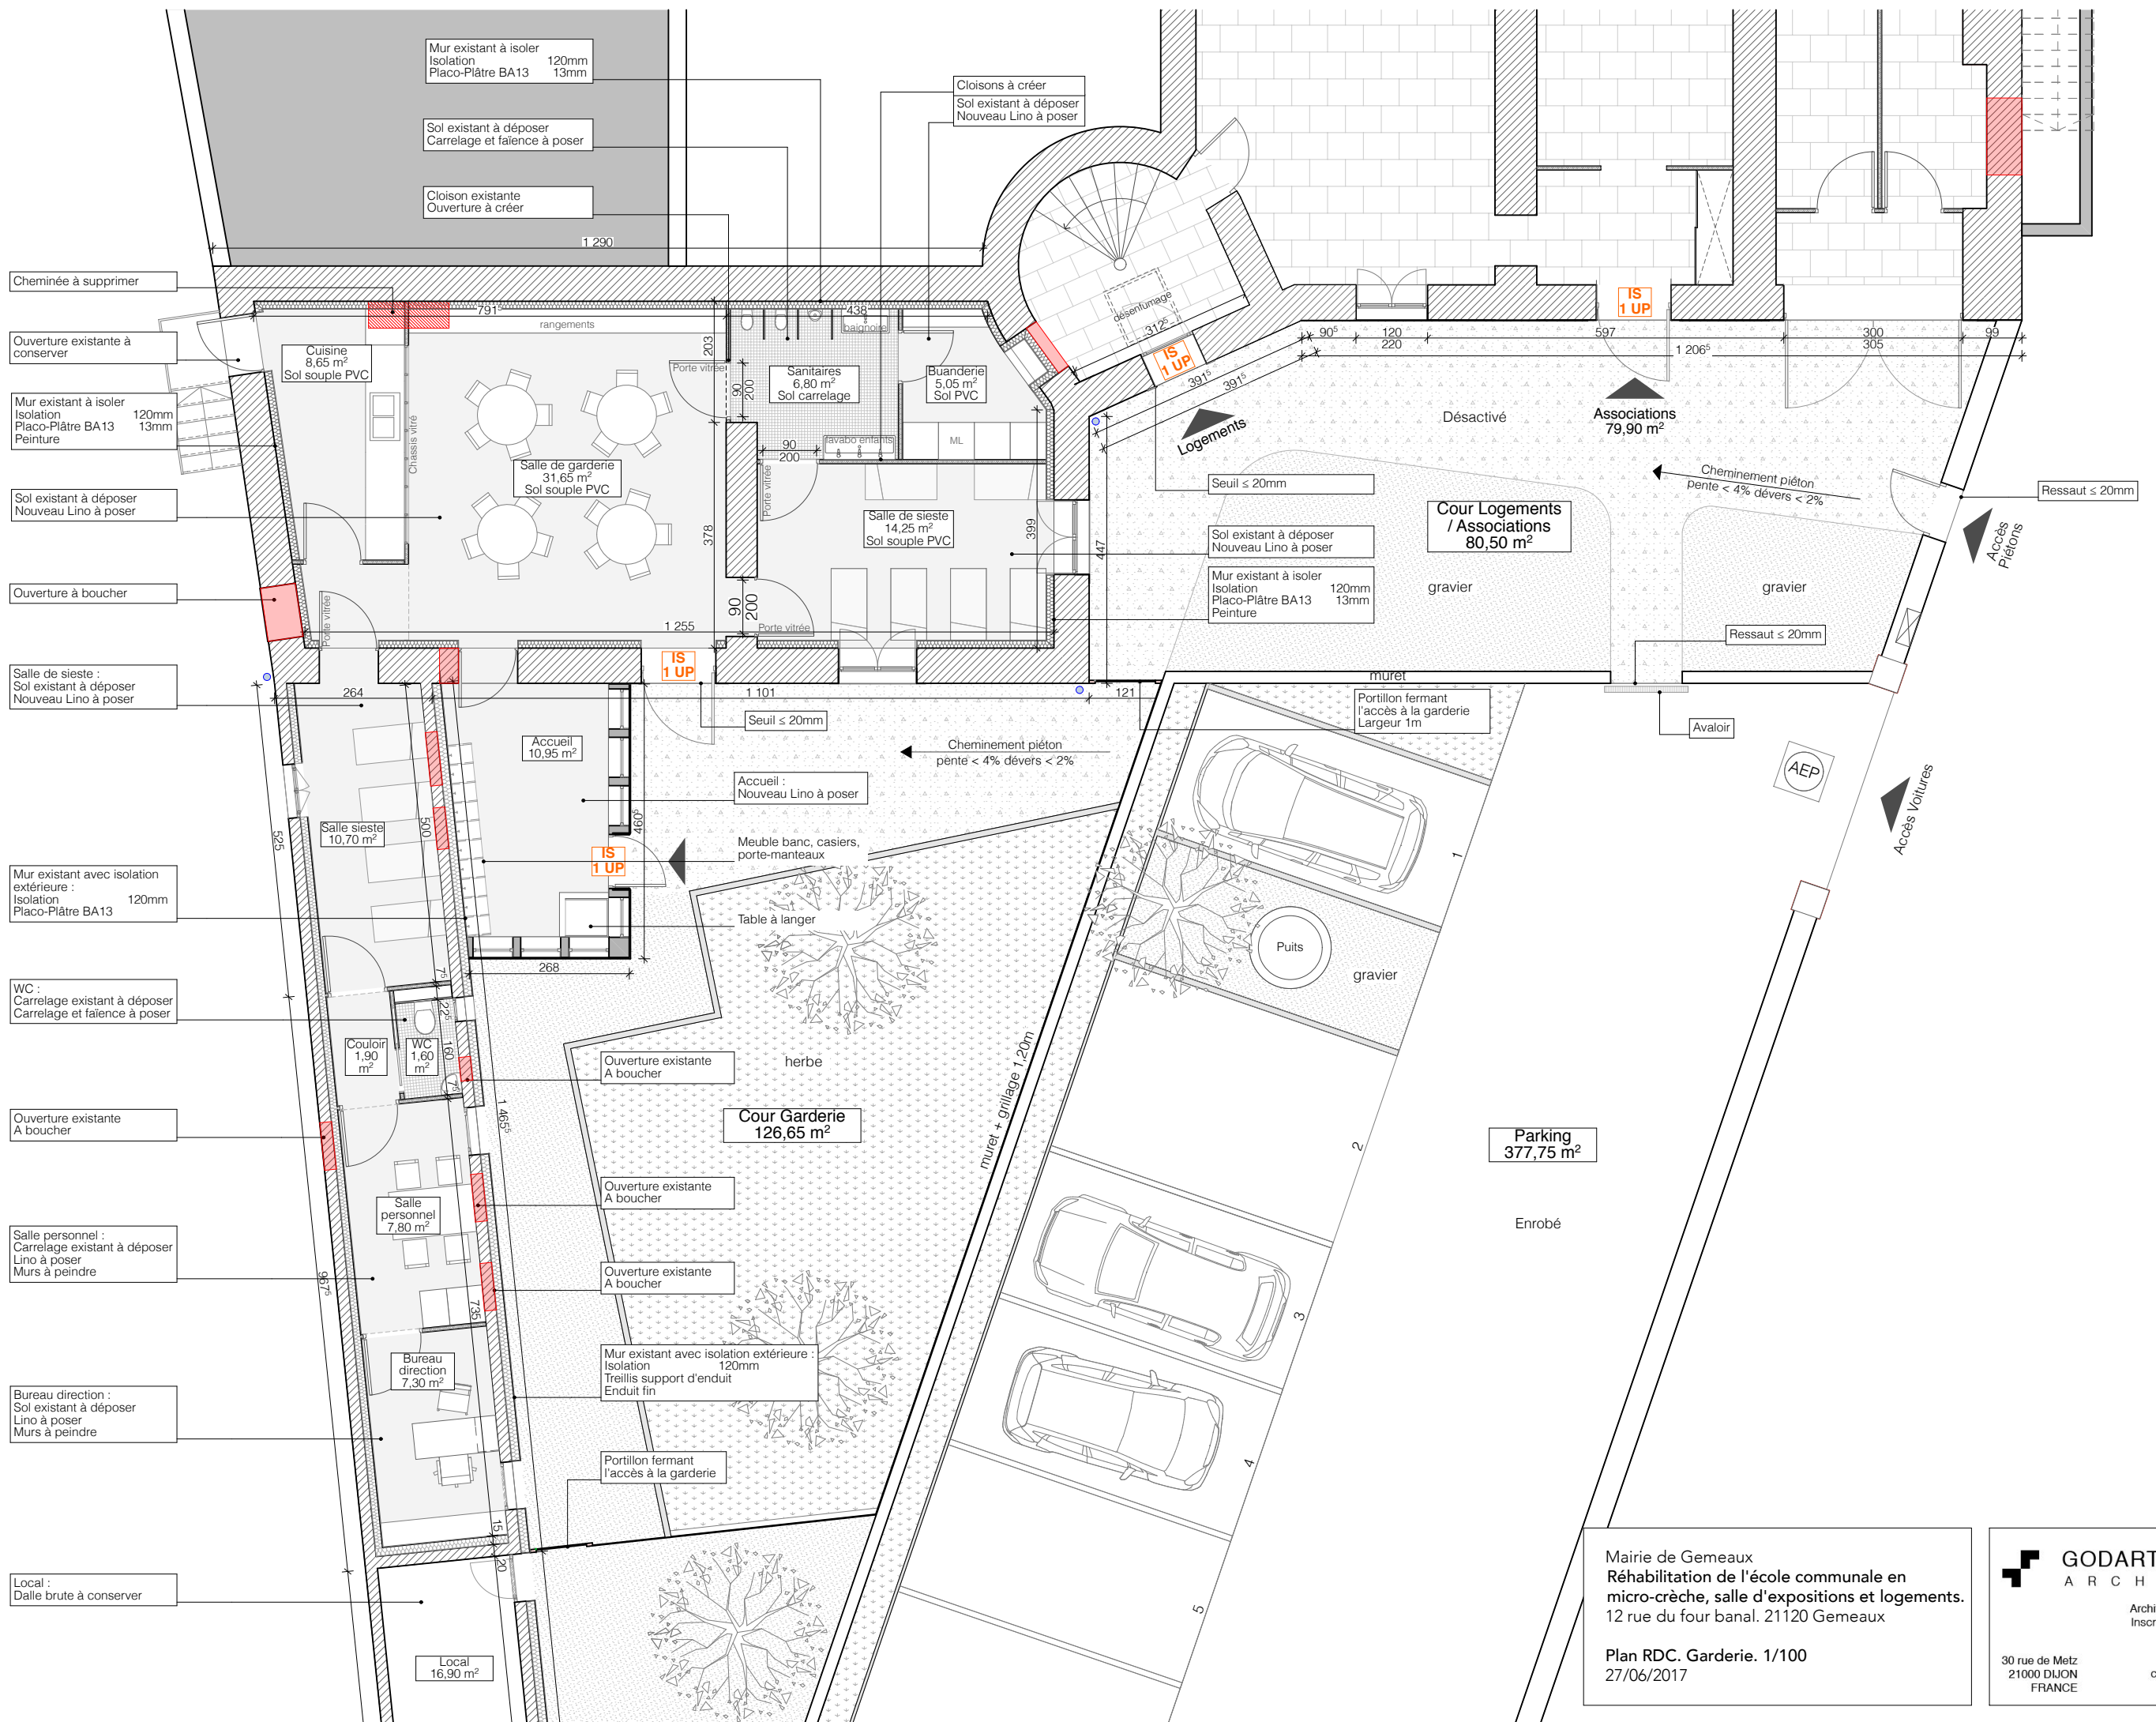

Mairie de Gemeaux
Réhabilitation de l'école communale en
micro-crèche, salle d'expositions et logements.
12 rue du four banal. 21120 Gemeaux

Plan RDC. Garderie. 1/100
27/06/2017

GODART + ROUSSEL
ARCHITECTES

Architectes ADE HMOMP / DPLG
Inscrits à l'Ordre des Architectes
SIRET 81269020400019

30 rue de Metz
21000 DIJON
FRANCE

T 03 80 23 99 58
contact@godart-rousseau.com
www.godart-rousseau.com