

DEPARTEMENT DU VAR
COMMUNE DE
LE MUY

MAISON DE VILLAGE
5 RUE DE L'HOTEL DE VILLE

ETAT DES LIEUX

REZ DE JARDIN

REF. : 1900


DATE : 23/03/2023

ECHELLE : 1/50

A.C.D.A.O.


Atelier de Conception et de Dessin Assistés par Ordinateur
Topographie - Lasergrammétrie - Orthophotographie
Modélisation 3D - Dessin 2D - Images de synthèse

15, rue Jean Bartolini - BP 31 - 83690 SALERNES
Tel : 09-64-49-92-56 - Mob : 06-76-43-54-97
Email : contact@acdao.fr

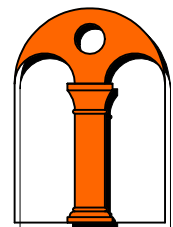

A.C.D.A.O.

LEGENDE PLAN DE NIVEAU	
HSC	HAUTEUR SOUS CINTRE
HSL	HAUTEUR SOUS LINTEAU
HSV	HAUTEUR SOUS VOUTE
HSFP	HAUTEUR SOUS FAUX PLAFOND
HSP	HAUTEUR SOUS PLAFOND
HST	HAUTEUR SOUS TUILLES
S=	SURFACE
ALL	ALLEGE
RET	RETOMBEE
ø 25	DIMENSION POUTRE
(±0.00)	ALTIMETRIE

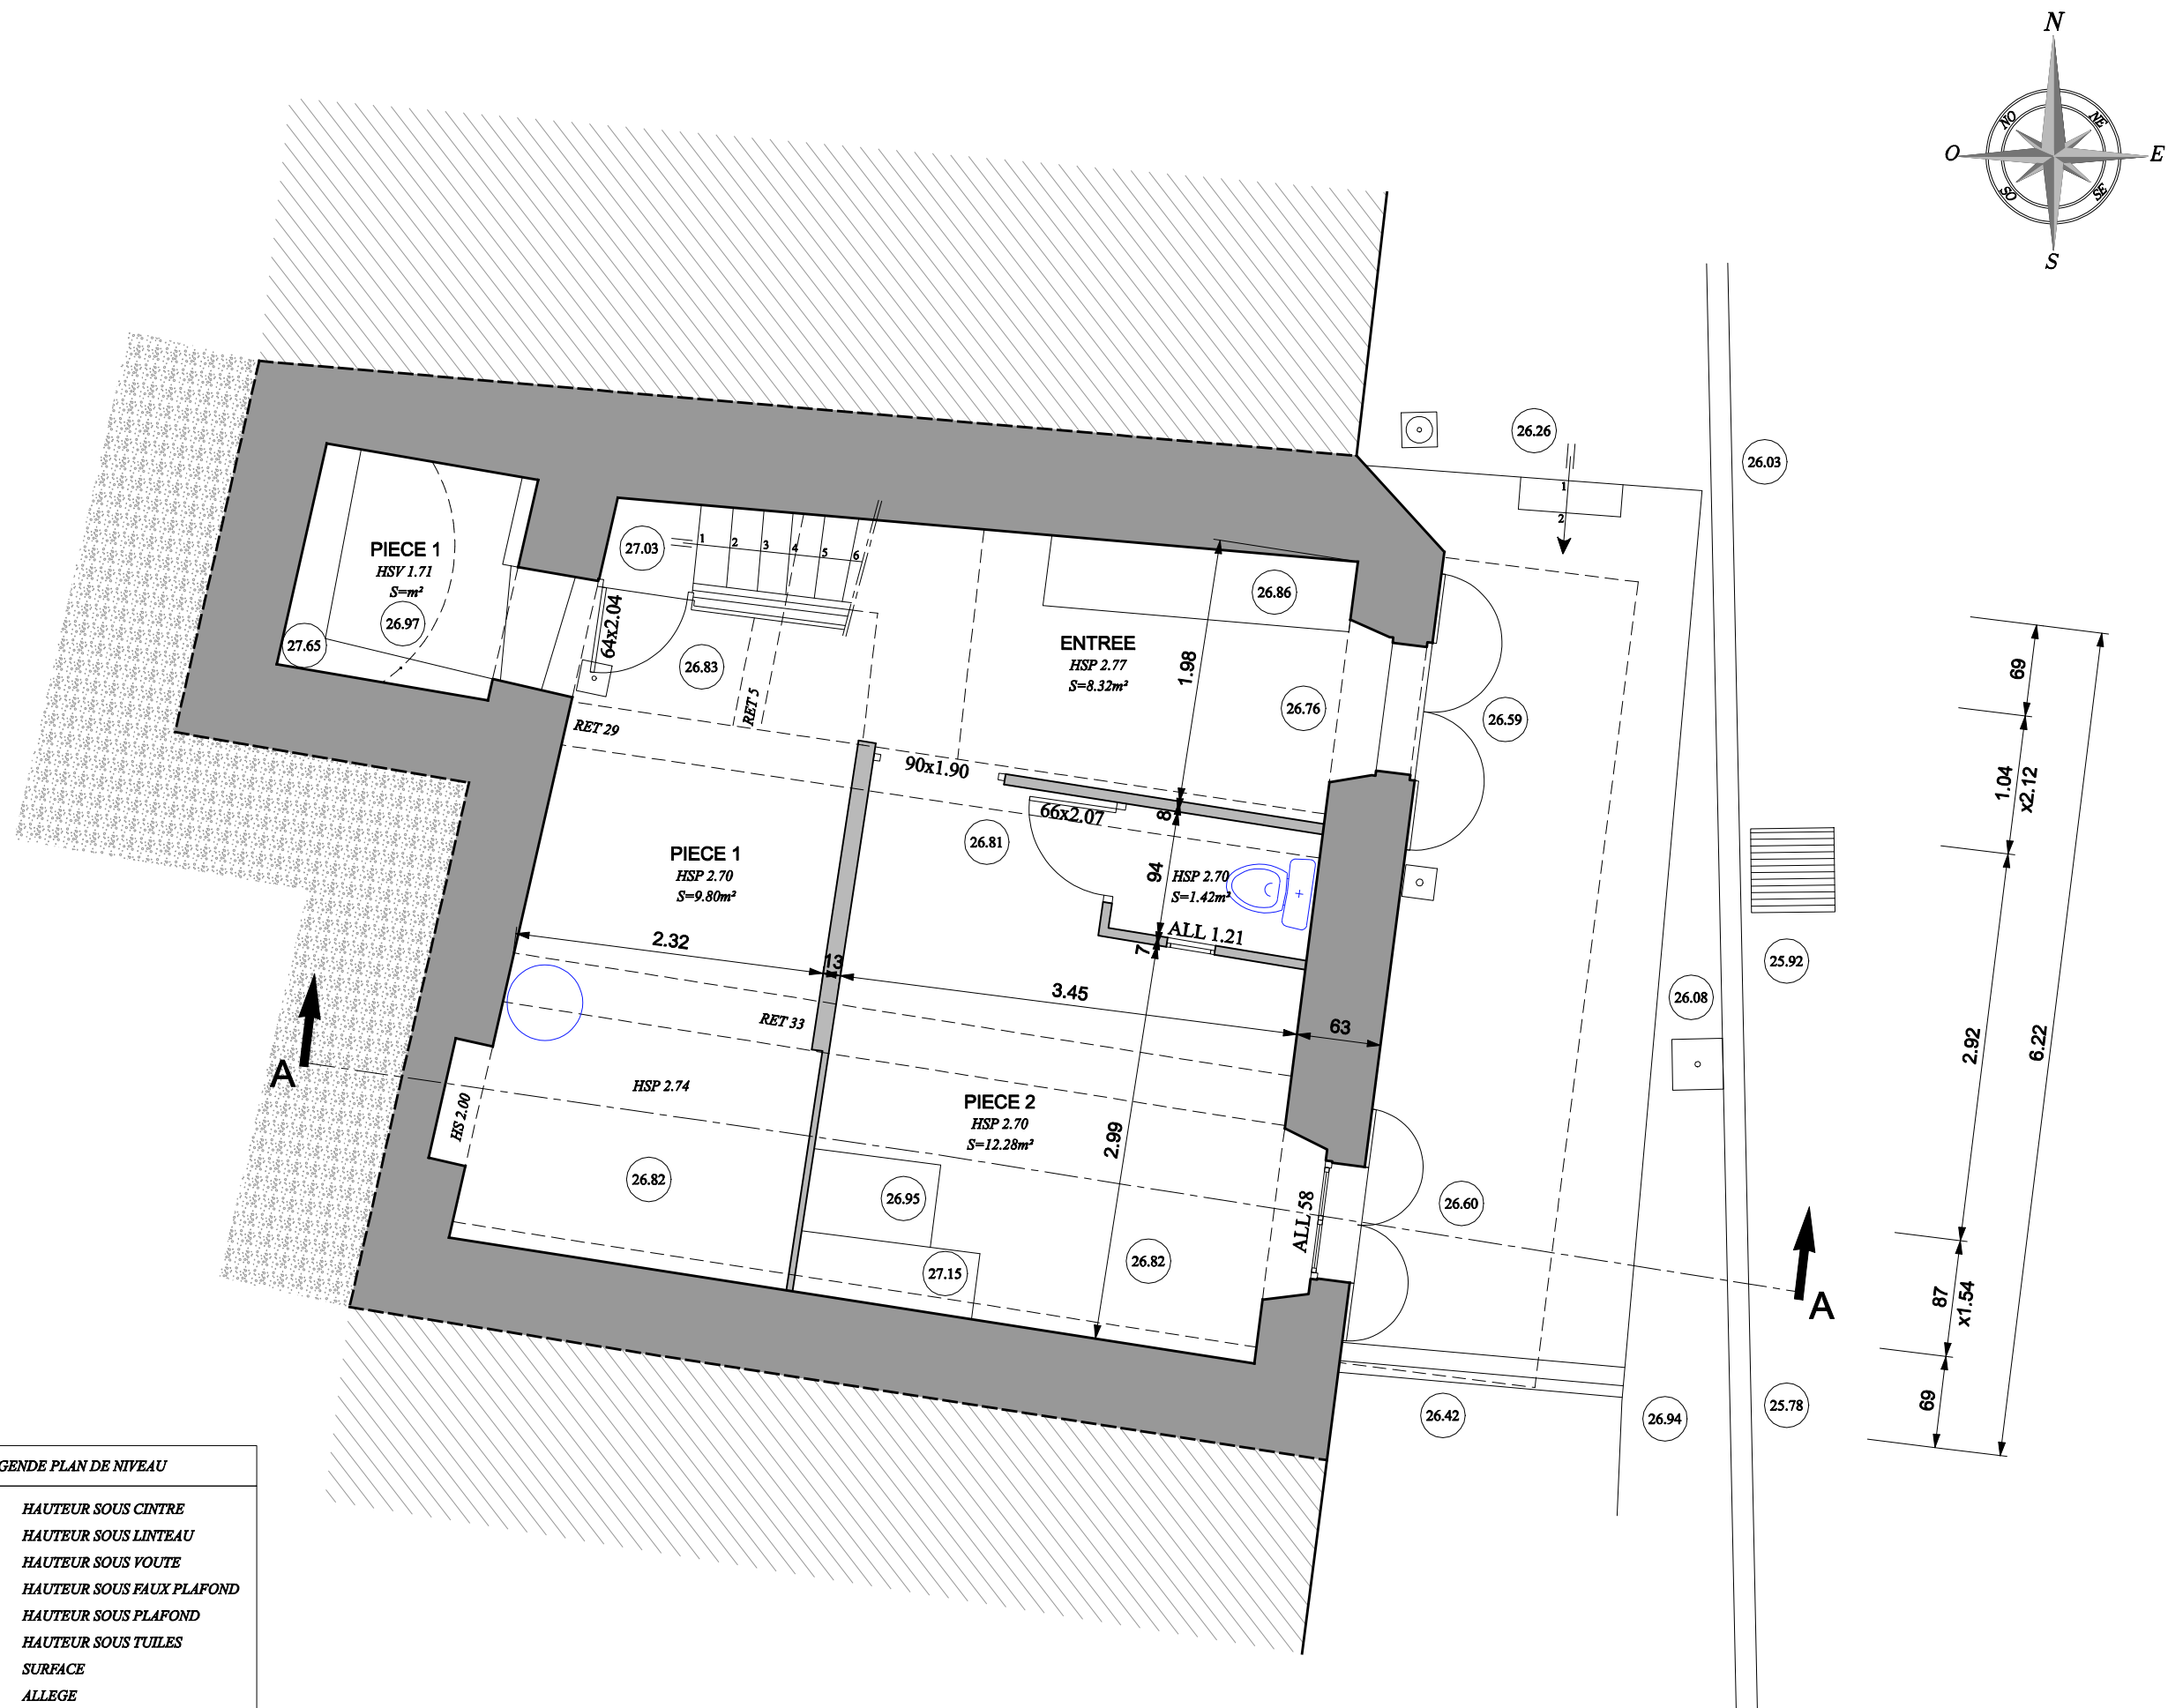

SYSTEME DE COORDONNEES PLANIMETRIQUE : RGF 93 CC43 / 2018
NIVELLEMENT NGF (SYSTEME IGN69)
ETAT DES LIEUX TOPOGRAPHIQUE REALISE AVEC UN SCANNER 3D LEICA