


DEPARTEMENT DU VAR
COMMUNE DE
LE MUY

MAISON DE VILLAGE
5 RUE DE L'HOTEL DE VILLE


ETAT DES LIEUX

ELEVATIONS		
REF. : 1900	DATE : 23/03/2023	ECHELLE : 1/50

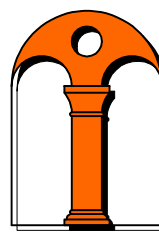

A.C.D.A.O.
Atelier de Conception et de Dessin Assistés par Ordinateur
Topographie - Lasergrammetrie - Orthophotographie
Modelisation 3D - Dessin 2D - Images de synthèse
15, rue Jean Bartolini - BP 31 - 83690 SALERNES
Tel : 09-64-49-92-56 - Mob : 06-76-43-54-97
Email : contact@acdao.fr


NIVELLEMENT NGF (SYSTEME IGN69)
ETAT DES LIEUX TOPOGRAPHIQUE REALISE AVEC UN SCANNER 3D LEICA

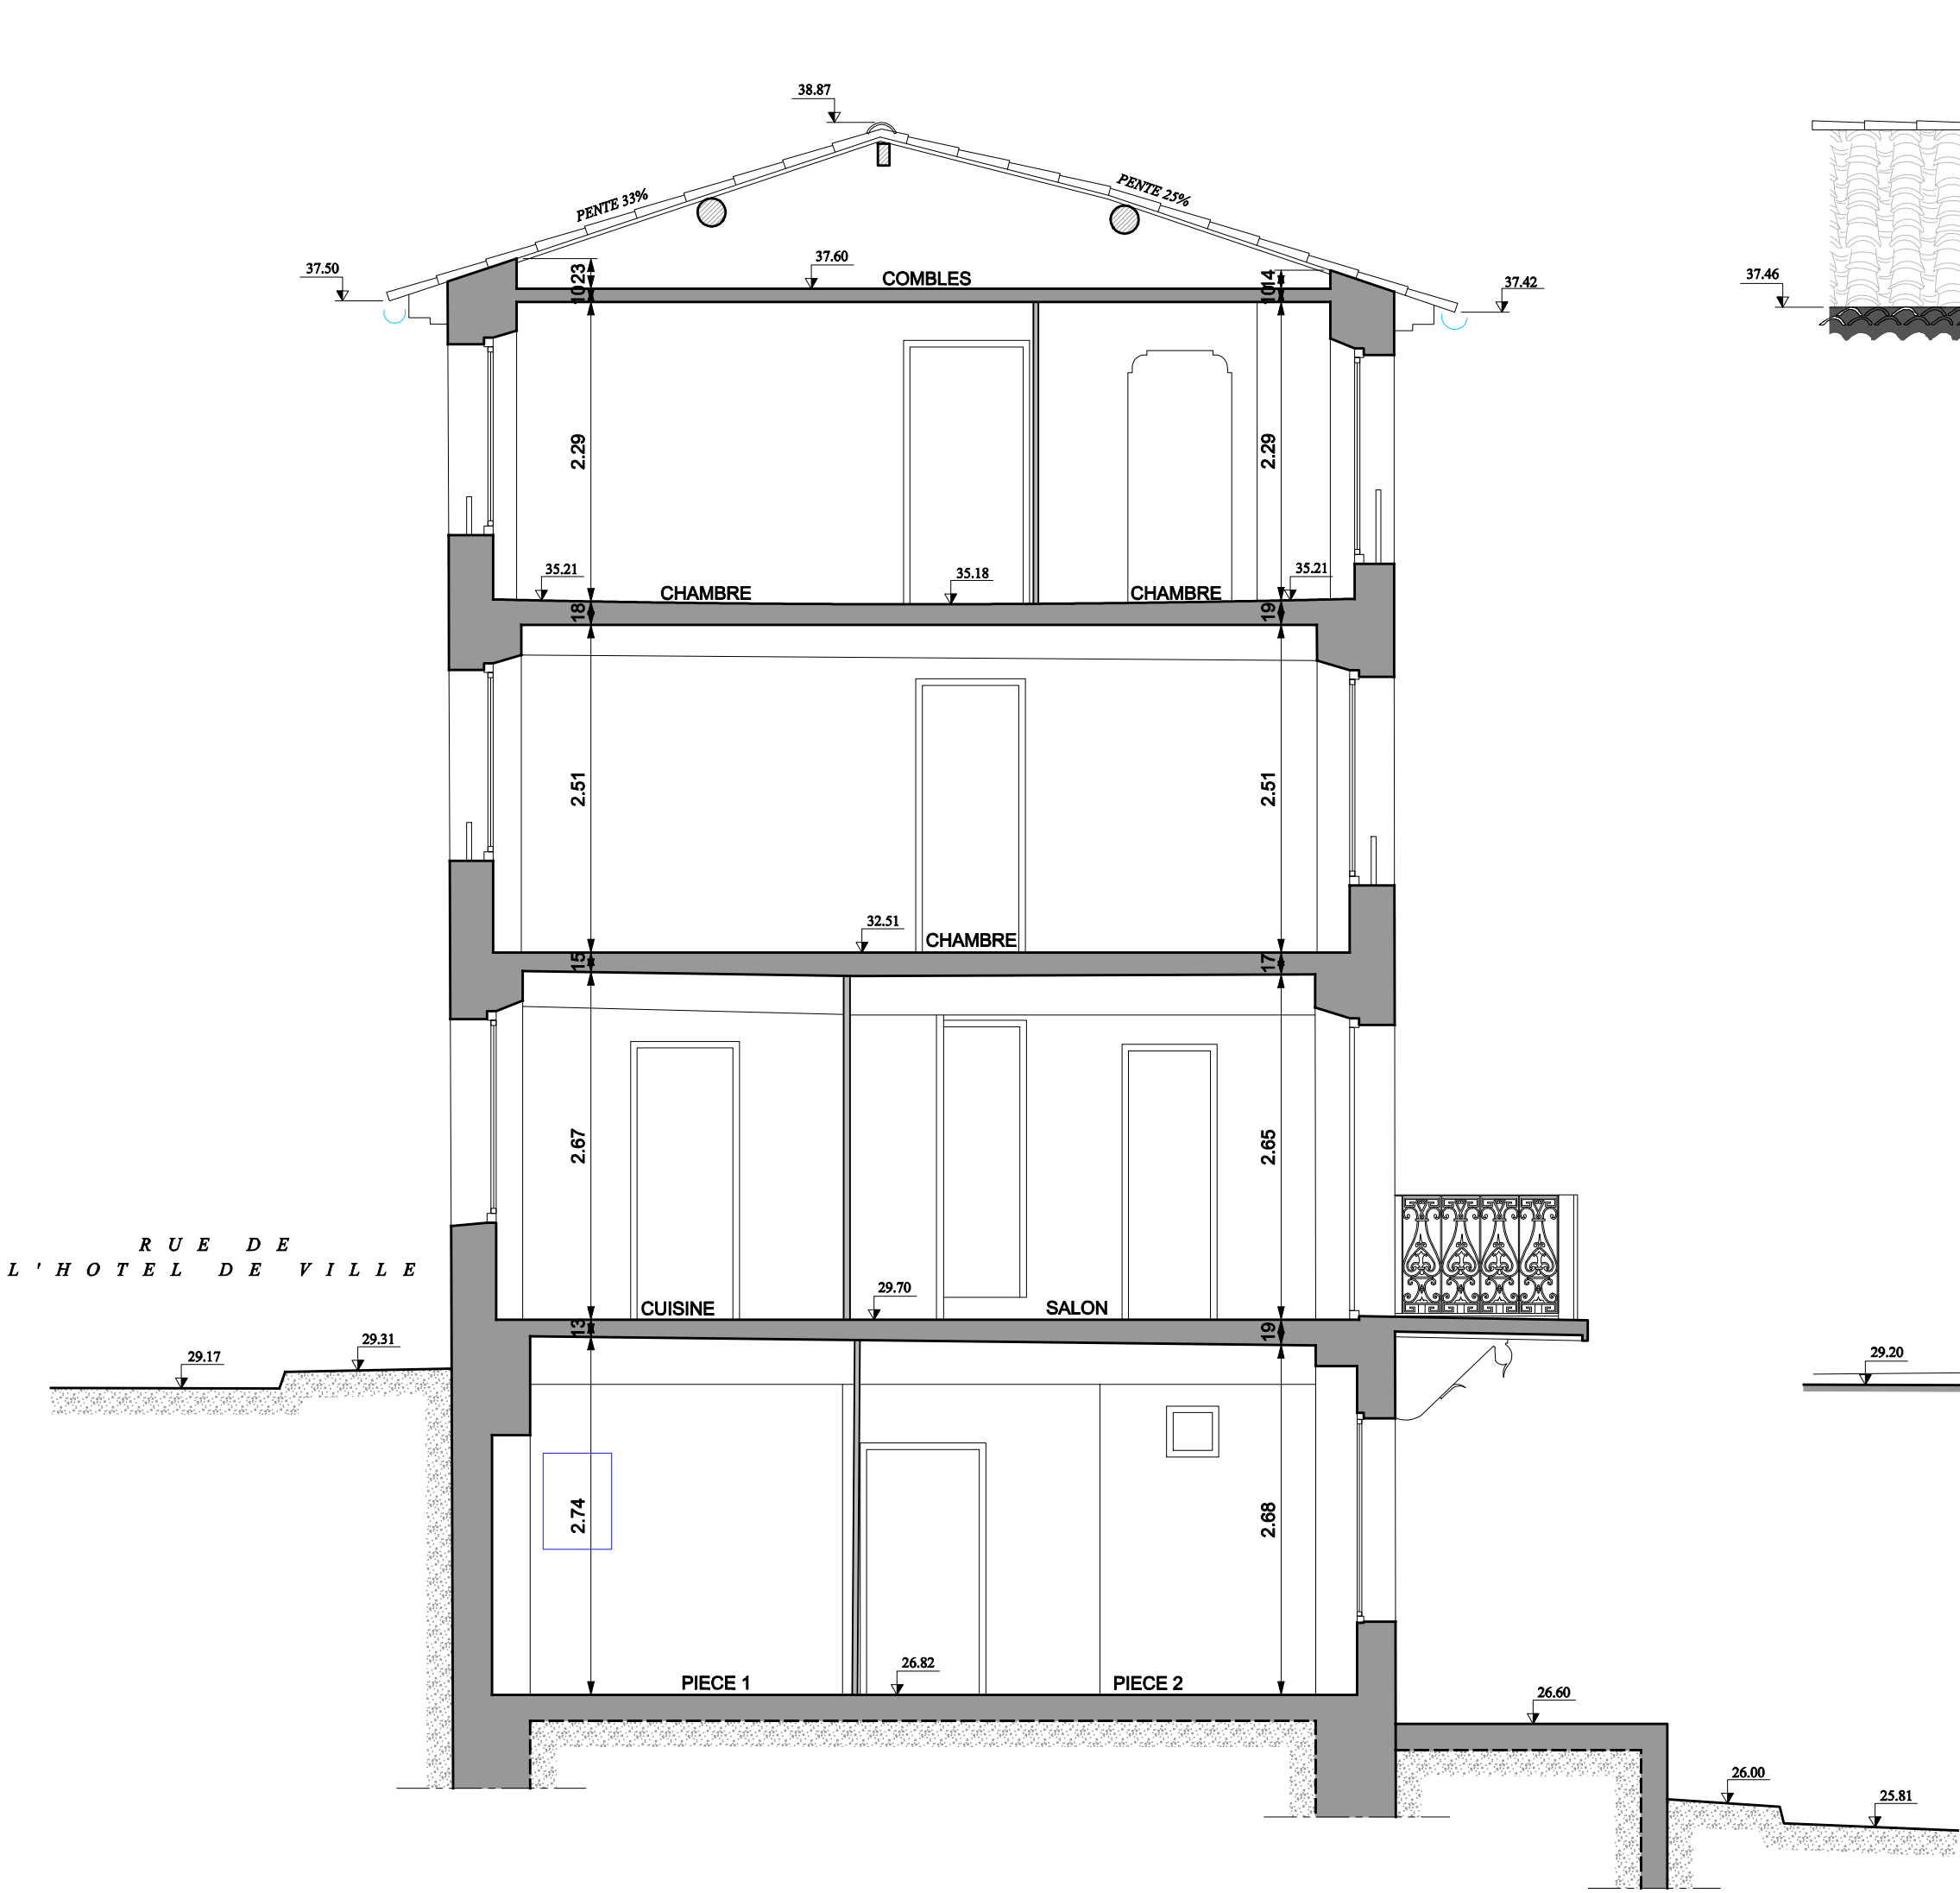

COUPE A - A



FACADE OUEST

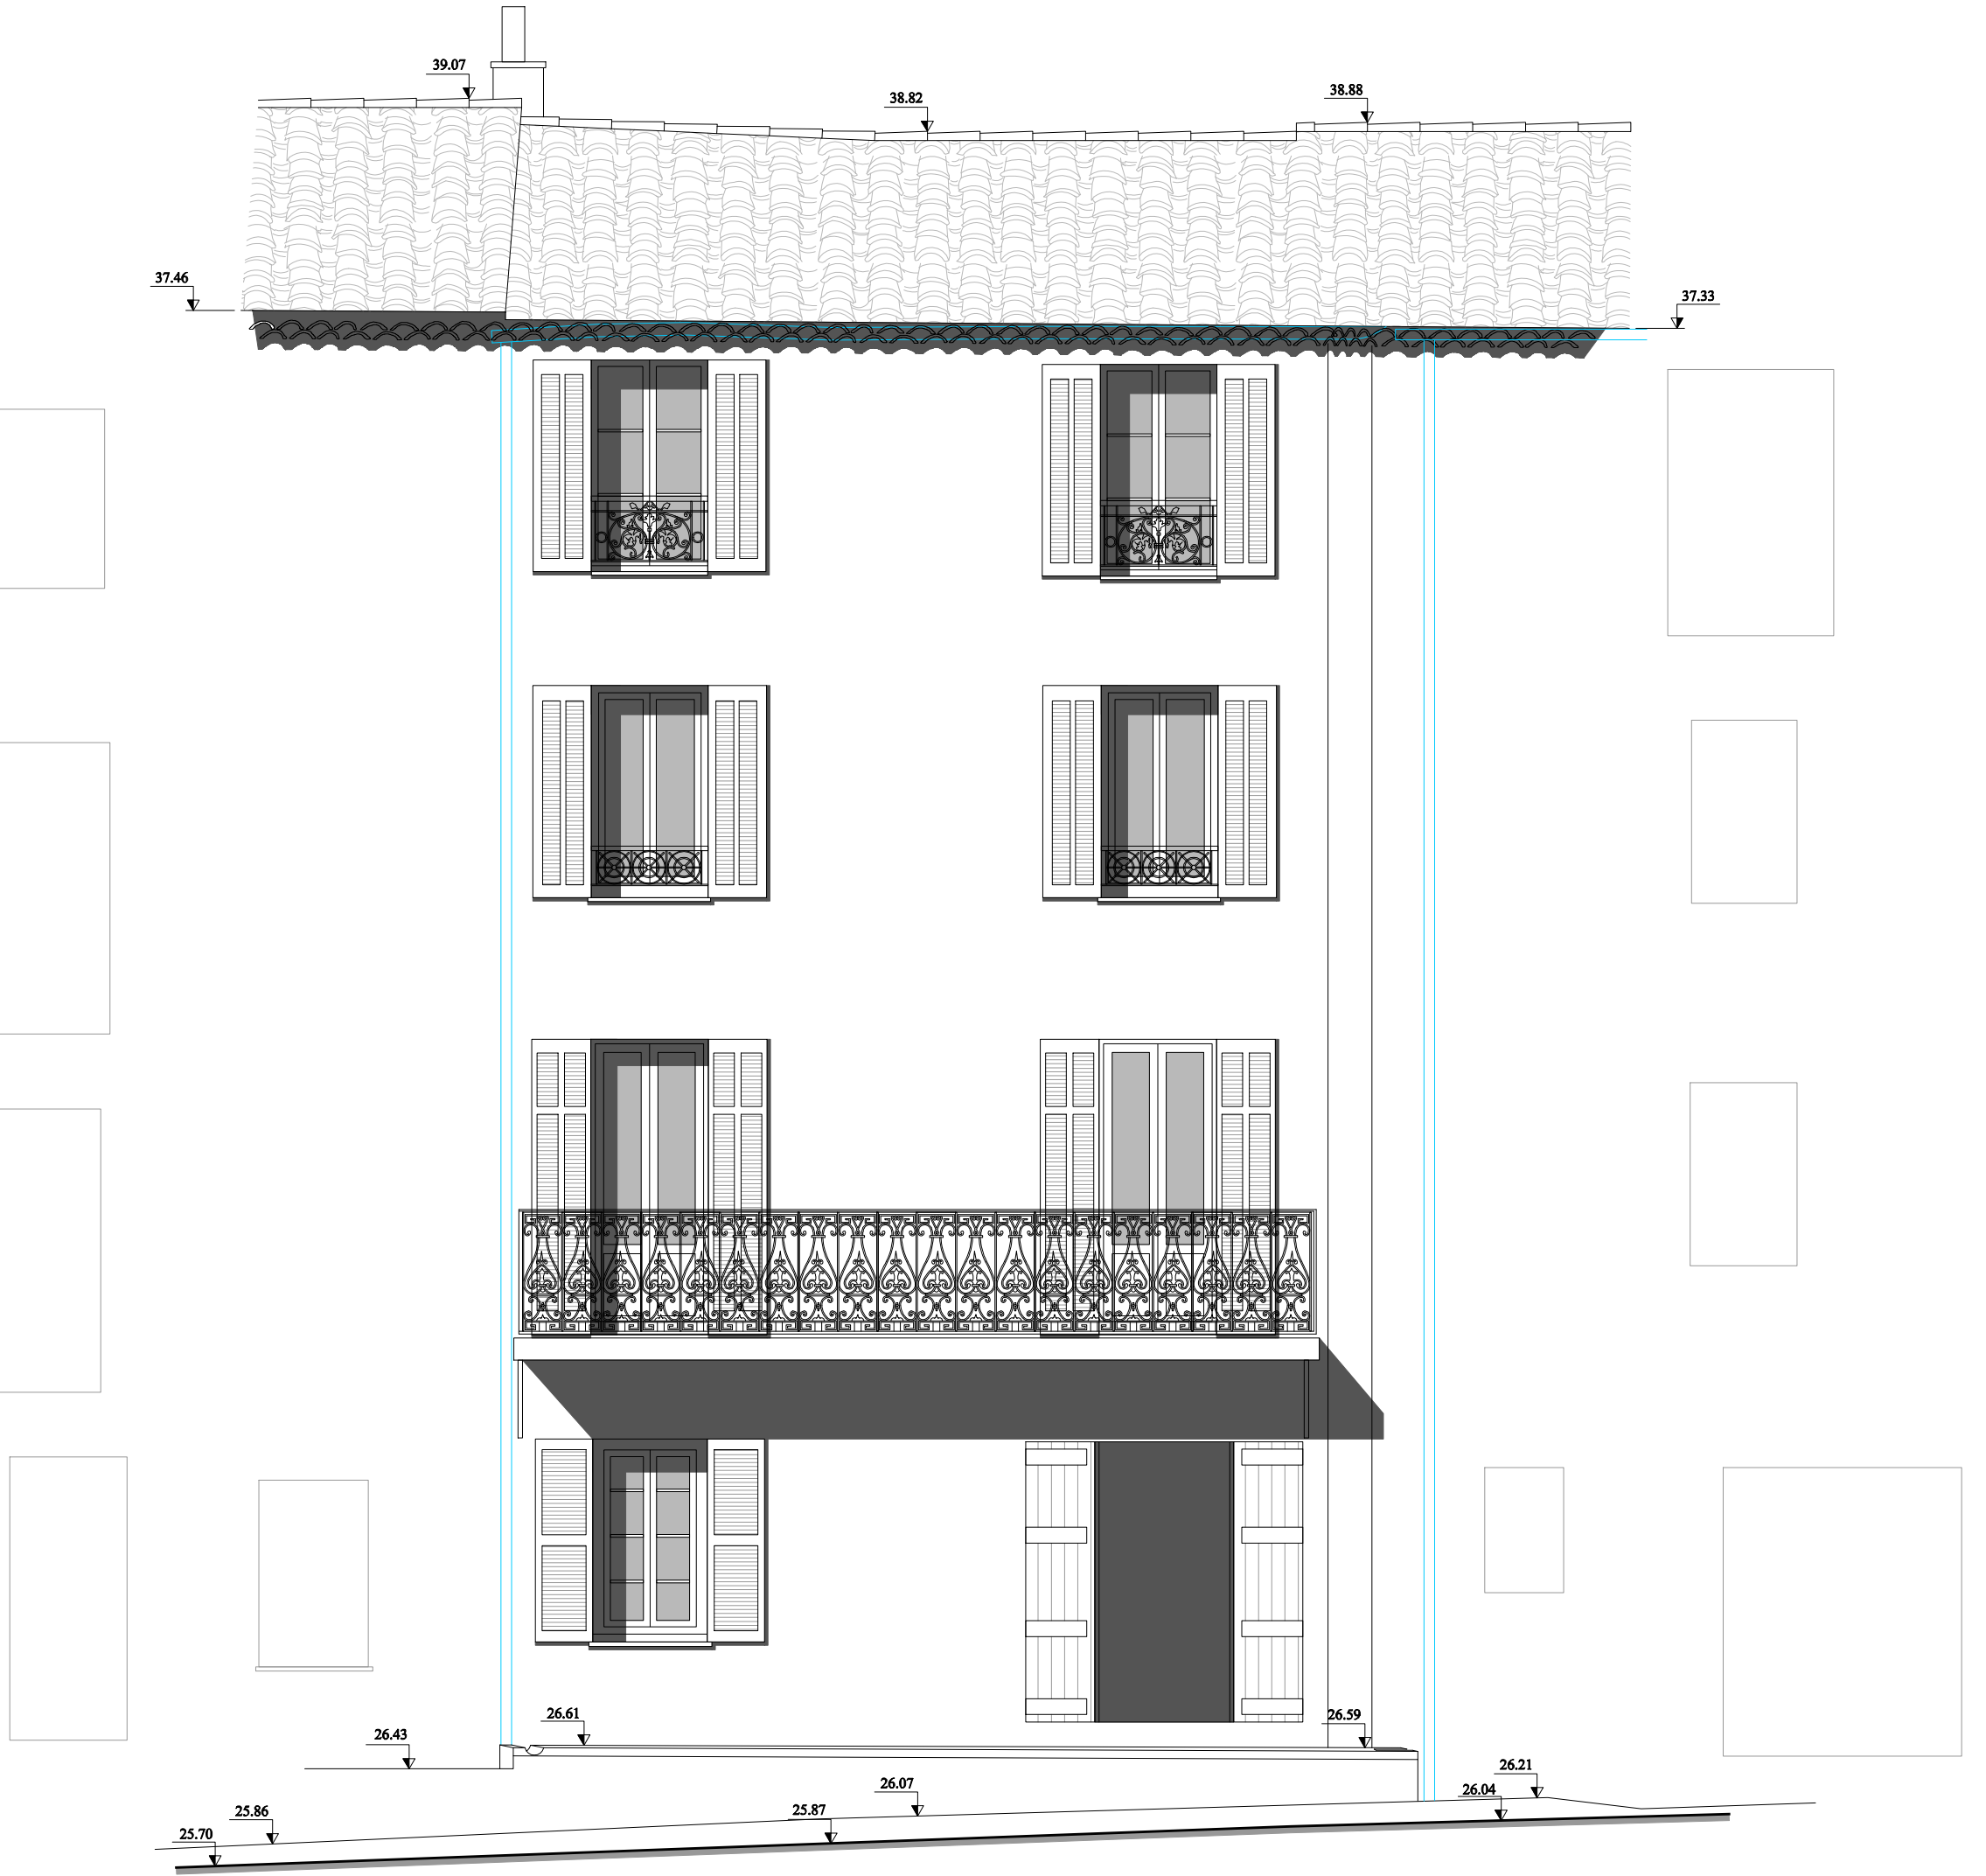

FACADE EST