

Récépissé de DT Récépissé de DICT

Au titre du chapitre IV du titre V du livre V (partie réglementaire) du Code de l'environnement
et de la section 12 du chapitre IV du titre III du livre V de la 4^{ème} partie (partie réglementaire) du Code du travail

(Annexe 2 de l'arrêté du 15 février 2012 modifié - NOR : DEVP1116359A)

Destinataire

Récépissé de DT
Récépissé de DICT
Récépissé de DT/DICT
conjointe

Dénomination :

Complément / Service :

Numéro / Voie :

Lieu-dit / BP :

Code Postal / Commune :

Pays :

Coordonnées de l'exploitant

Raison sociale :

Personne à contacter :

Numéro / Voie :

Lieu-dit / BP :

Code Postal / Commune :

Tél. :

Fax :

N° consultation du téléservice :

Référence de l'exploitant :

N° d'affaire du déclarant :

Personne à contacter (déclarant) :

Date de réception de la déclaration :

Commune principale des travaux :

Adresse des travaux prévus :

Éléments généraux de réponse

Les renseignements que vous avez fournis ne nous permettent pas de vous répondre. La déclaration est à renouveler. Précisez notamment :

Les réseaux/ouvrages que nous exploitons ne sont pas concernés au regard des informations fournies. Distance > à : _____ m

Il y a au moins un réseau / ouvrage concerné de catégorie (voir liste des catégories au verso) : _____. Autres informations :

Modification ou extension de nos réseaux / ouvrages

Modification ou extension de réseau/ouvrage envisagée dans un délai inférieur à 3 mois :

Réalisation de modifications en cours sur notre réseau/ouvrage.

Veuillez contacter notre représentant :

Tél. :

NB : Si nous avons connaissance d'une modification du réseau/ouvrage dans le délai maximal de 3 mois à compter de la consultation du téléservice, nous vous en informons.

Emplacement de nos réseaux / ouvrages

Plans joints :	Références :	Echelle ⁽¹⁾ :	Date d'édition ⁽¹⁾ :	Sensible :	Prof. régl. mini ⁽¹⁾ :	Matériau réseau ⁽¹⁾ :
NB : La classe de précision A, B ou C figure dans les plans.			___ / ___ / ___		_____ cm	
			___ / ___ / ___		_____ cm	

Réunion sur chantier pour localisation du réseau/ouvrage : Date retenue d'un commun accord : ___ / ___ / ___ à ___ h ___

ou Prise de RDV à l'initiative du déclarant (date du dernier contact non conclusif : ___ / ___ / ___)

Votre projet doit tenir compte de la servitude protégeant notre ouvrage.

(cas d'un récépissé de DT) Vous devez prévoir des investigations complémentaires à notre charge (hors cas d'exemption prévus dans la réglementation) ⁽²⁾

Des branchements non cartographiés sont présents. Ils sont soit pourvus d'affleurants visibles et rattachés à un réseau principal souterrain identifié dans les plans joints, soit munis de dispositifs automatiques supprimant tout risque en cas d'endommagement ⁽²⁾

(1) : facultatif si l'information est fournie sur le plan joint (2) : pour les tronçons et branchements non cartographiés en classe A, prévoir des clauses techniques et financières particulières dans le marché

Recommandations de sécurité

Les recommandations techniques spécifiques suivantes sont à appliquer, en fonction des risques liés à l'utilisation des techniques de travaux employées :

Rubriques du guide technique relatives à des ouvrages ou travaux spécifiques :

Pour les exploitants de lignes électriques : si la distance d'approche a été précisée, la mise hors tension est : possible impossible

Mesures de sécurité à mettre en œuvre :

Dispositifs importants pour la sécurité :

Cas de dégradation d'un de nos ouvrages

En cas de dégradation d'un de nos ouvrages, contactez nos services au numéro de téléphone suivant : _____

Pour toute anomalie susceptible de mettre en cause la sécurité au cours du déroulement du chantier, prévenir le service départemental d'incendie et de secours (par défaut le 18 ou le 112) : _____

Responsable du dossier

Nom : _____

Désignation du service : _____

Tél. : _____

Signature de l'exploitant ou de son représentant

Nom du signataire : _____

Signature : _____

Date : ___ / ___ / ___ Nombre de pièces jointes, y compris les plans : _____

Guide d'application de la réglementation

Bonjour,

Les prescriptions techniques du Fascicule 2 du guide technique relatif aux travaux à proximité des réseaux sont à respecter :

- Eau potable pages 40 à 43
- Assainissement pages 43 à 45
- Pluvial pages 45 à 49

Ci-dessous le lien du Fascicule 2 :

[https://www.reseaux-et-canalisation.ineris.fr/gu-presentation/userfile?path=/fichiers/Guides techniques/Fascicule2-Guidetechniquedestravaux-v3-2018-09.pdf](https://www.reseaux-et-canalisation.ineris.fr/gu-presentation/userfile?path=/fichiers/Guides_techniques/Fascicule2-Guidetechniquedestravaux-v3-2018-09.pdf)


Contenu et légende des plans des réponses aux DT-DICT

Ouvrages Souterrains de Prélèvement ou de Distribution d'Eau (Eau Potable)
Ouvrages Souterrains d'Assainissement

Plans et données disponible dans ce dossier

- 1 Plan des ouvrages du réseau d'eau potable
- 2 Plan des ouvrages du réseau d'assainissement et de pluvial
- 3 Données complémentaires des points singuliers relevés en classe A

Légende

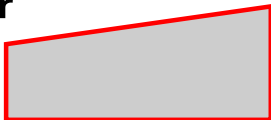Chantier  Emprise des travaux		Assainissement	
Eau Potable		Collecteur	
Canalisation		Autre	
 Veolia : refoulement  Veolia  Privé  Abandonné		 Surface de collecte  Surface hydraulique  Drain	
Branchement		 Collecteur refoulement  Canalisations abandonnées  Canalisations fictives	
Cable alimentation		Branchement	
 Veolia  Autre		 Pluvial  Usée	
Equipement		Regard	
 Veolia  Autre		 Usée unitaire  Pluvial  Usée unitaire borgne  Pluvial borgne  Autre  Hors VEOLIA	
Vanne		Ouvrage	
 Fermé  Ouvert		 Poste de refoulement ou relevement  Chambre de dessablement  Sép. hydrocarbure / Déshuileur  Usine de dépollution  Déversoir d'orage  Autre	
Défense incendie		Equipement	
 Bouche incendie  Poteau incendie  Bouche aspiration  Poteau aspiration  Réserve incendie  Autre		 Vanne  Clapet  Autre  Exutoire  Boîte de branchement	
Ouvrage (Eau Potable)		Avaloir	
 Autre  Forage, Captage  Réservoir  Pompage / Surpression  Usine de traitement		 Avaloir	
Autre			
 Equipement public  Vanne de branchement  Compteur de branchement  Emprise ouvrage  Point desserte		 Compteur  Purge  Raccord  Régulation  Alimentation Externe	


Les ouvrages Privés ou Abandonnés ne sont pas exploités par Veolia, leur position est donnée à titre indicatif

La durée de validité du récépissé est limitée dans le temps, la DICT doit être renouvelée dans les cas suivants :

- La durée des travaux est supérieure à 6 mois et aucune réunion périodique n'a été planifiée avec les exploitants de réseaux sensibles
- Les travaux annoncés ne sont pas entrepris dans un délai de 3 mois à compter de la date de consultation de la liste des exploitants
- Les travaux sont interrompus pendant plus de 3 mois.

Les plans sont restitués sur le meilleur fond de plan à grande échelle disponible - toutefois le fond de plan mis à disposition de Veolia peut comporter des erreurs importantes ; pour les ouvrages indiqués en classe A, il est nécessaire de se reporter aux coordonnées Lambert fournies avec la réponse.

Dans tous les cas, vous devez procéder à la lecture de l'environnement et prendre en compte les indications fournies par les affleurants (regards, chambres, bouches à clé, etc.)

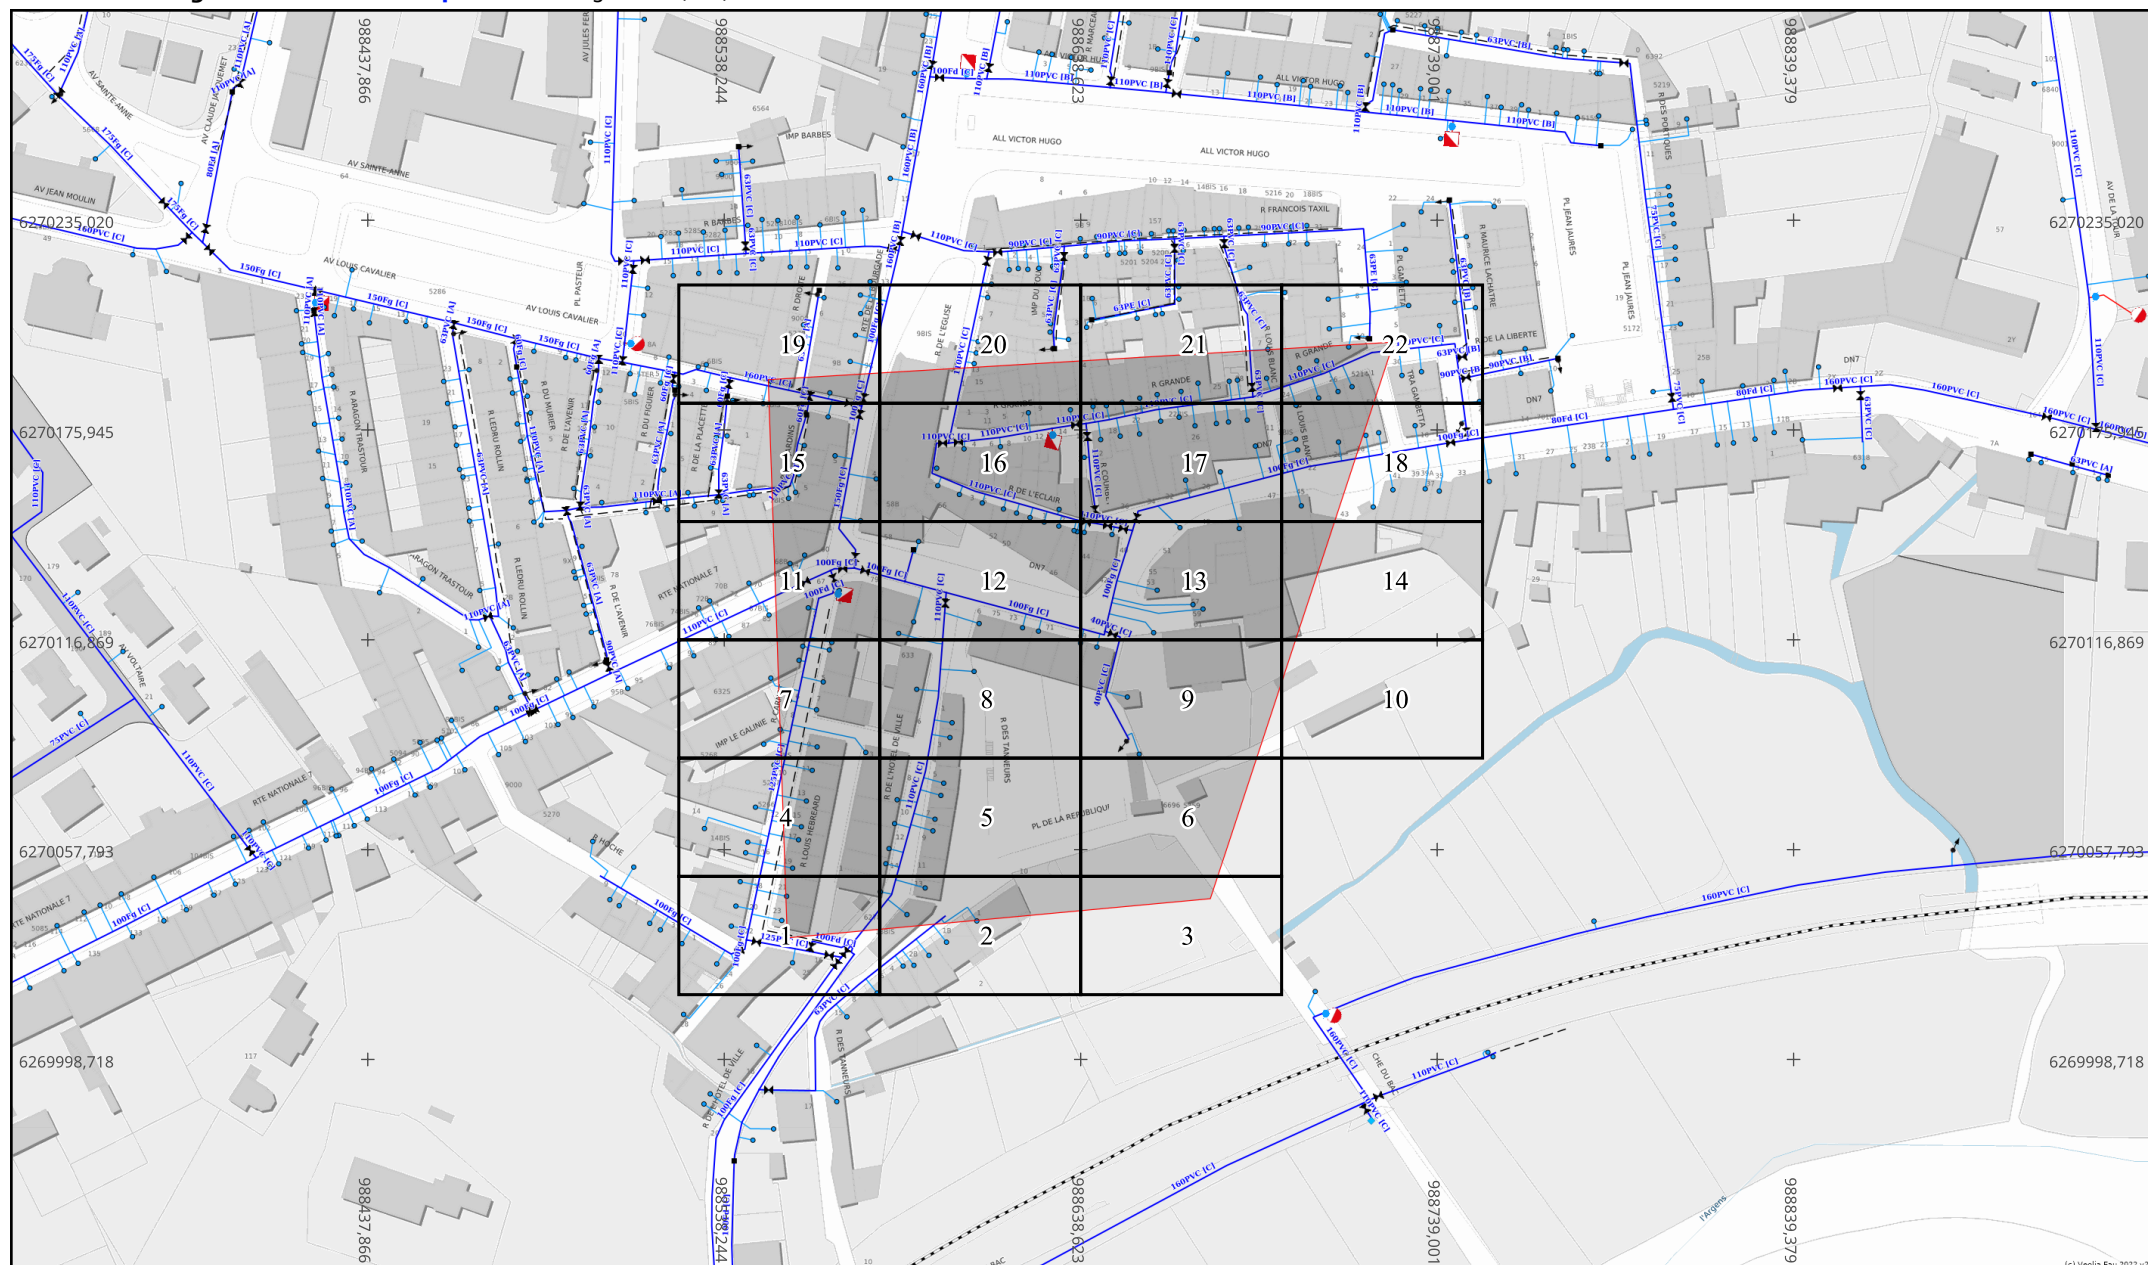

Info. DICT

Adresse : NR

83490 Le Muy

Date d'édition : 13/05/2026

N° Consultation : 2026051301059TVJ

Info. plan

Classe de précision (Système de coordonnées : Lambert 93)


Par défaut, les ouvrages figurant sur le plan sont rangés en **classe de précision C**
Les éléments rangés en **classe de précision A** sont indiqués de la manière suivante :

— Diamètre Matériau [A] — : Pour objets linéaires

A23

: Pour points singuliers (coordonnées disponibles sur feuille dédiée)

Echelle : 1:2000

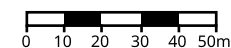


Format d'impression :
A4 Paysage

Orientation

Nord



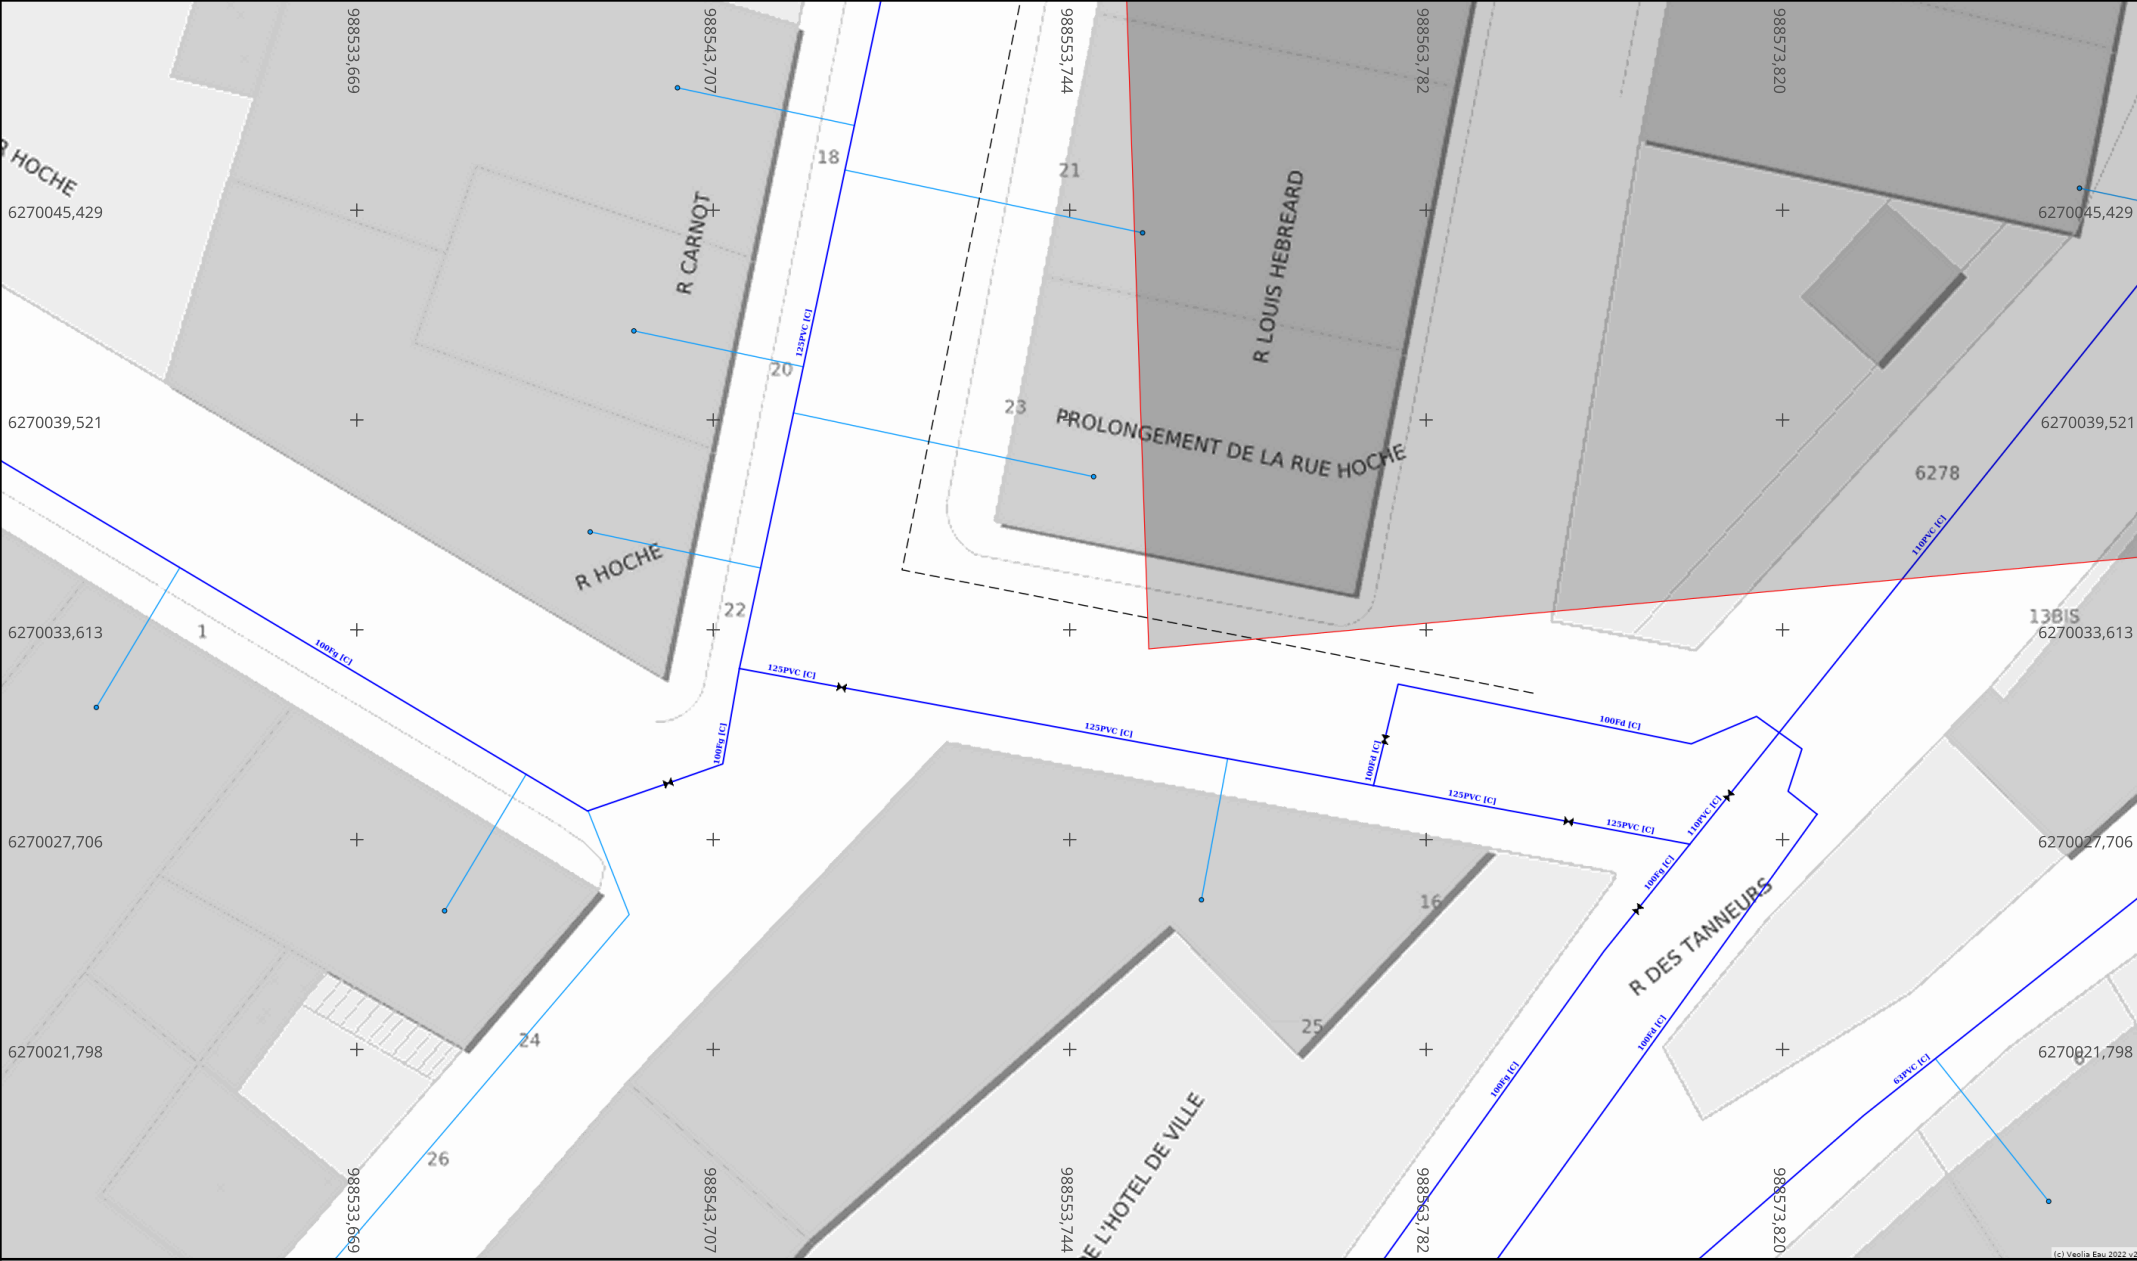

Info. DICT

Adresse : NR

83490 Le Muy

Date d'édition : 13/05/2026

N° Consultation : 2026051301059TVJ


Info. plan

Classe de précision (Système de coordonnées : Lambert 93)

Par défaut, les ouvrages figurant sur le plan sont rangés en **classe de précision C**
Les éléments rangés en **classe de précision A** sont indiqués de la manière suivante :

— Diamètre Matériau [A] — : Pour objets linéaires
A23 : Pour points singuliers (coordonnées disponibles sur feuille dédiée)

Echelle : 1:200

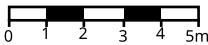


Format d'impression :
A4 Paysage

Orientation

Nord



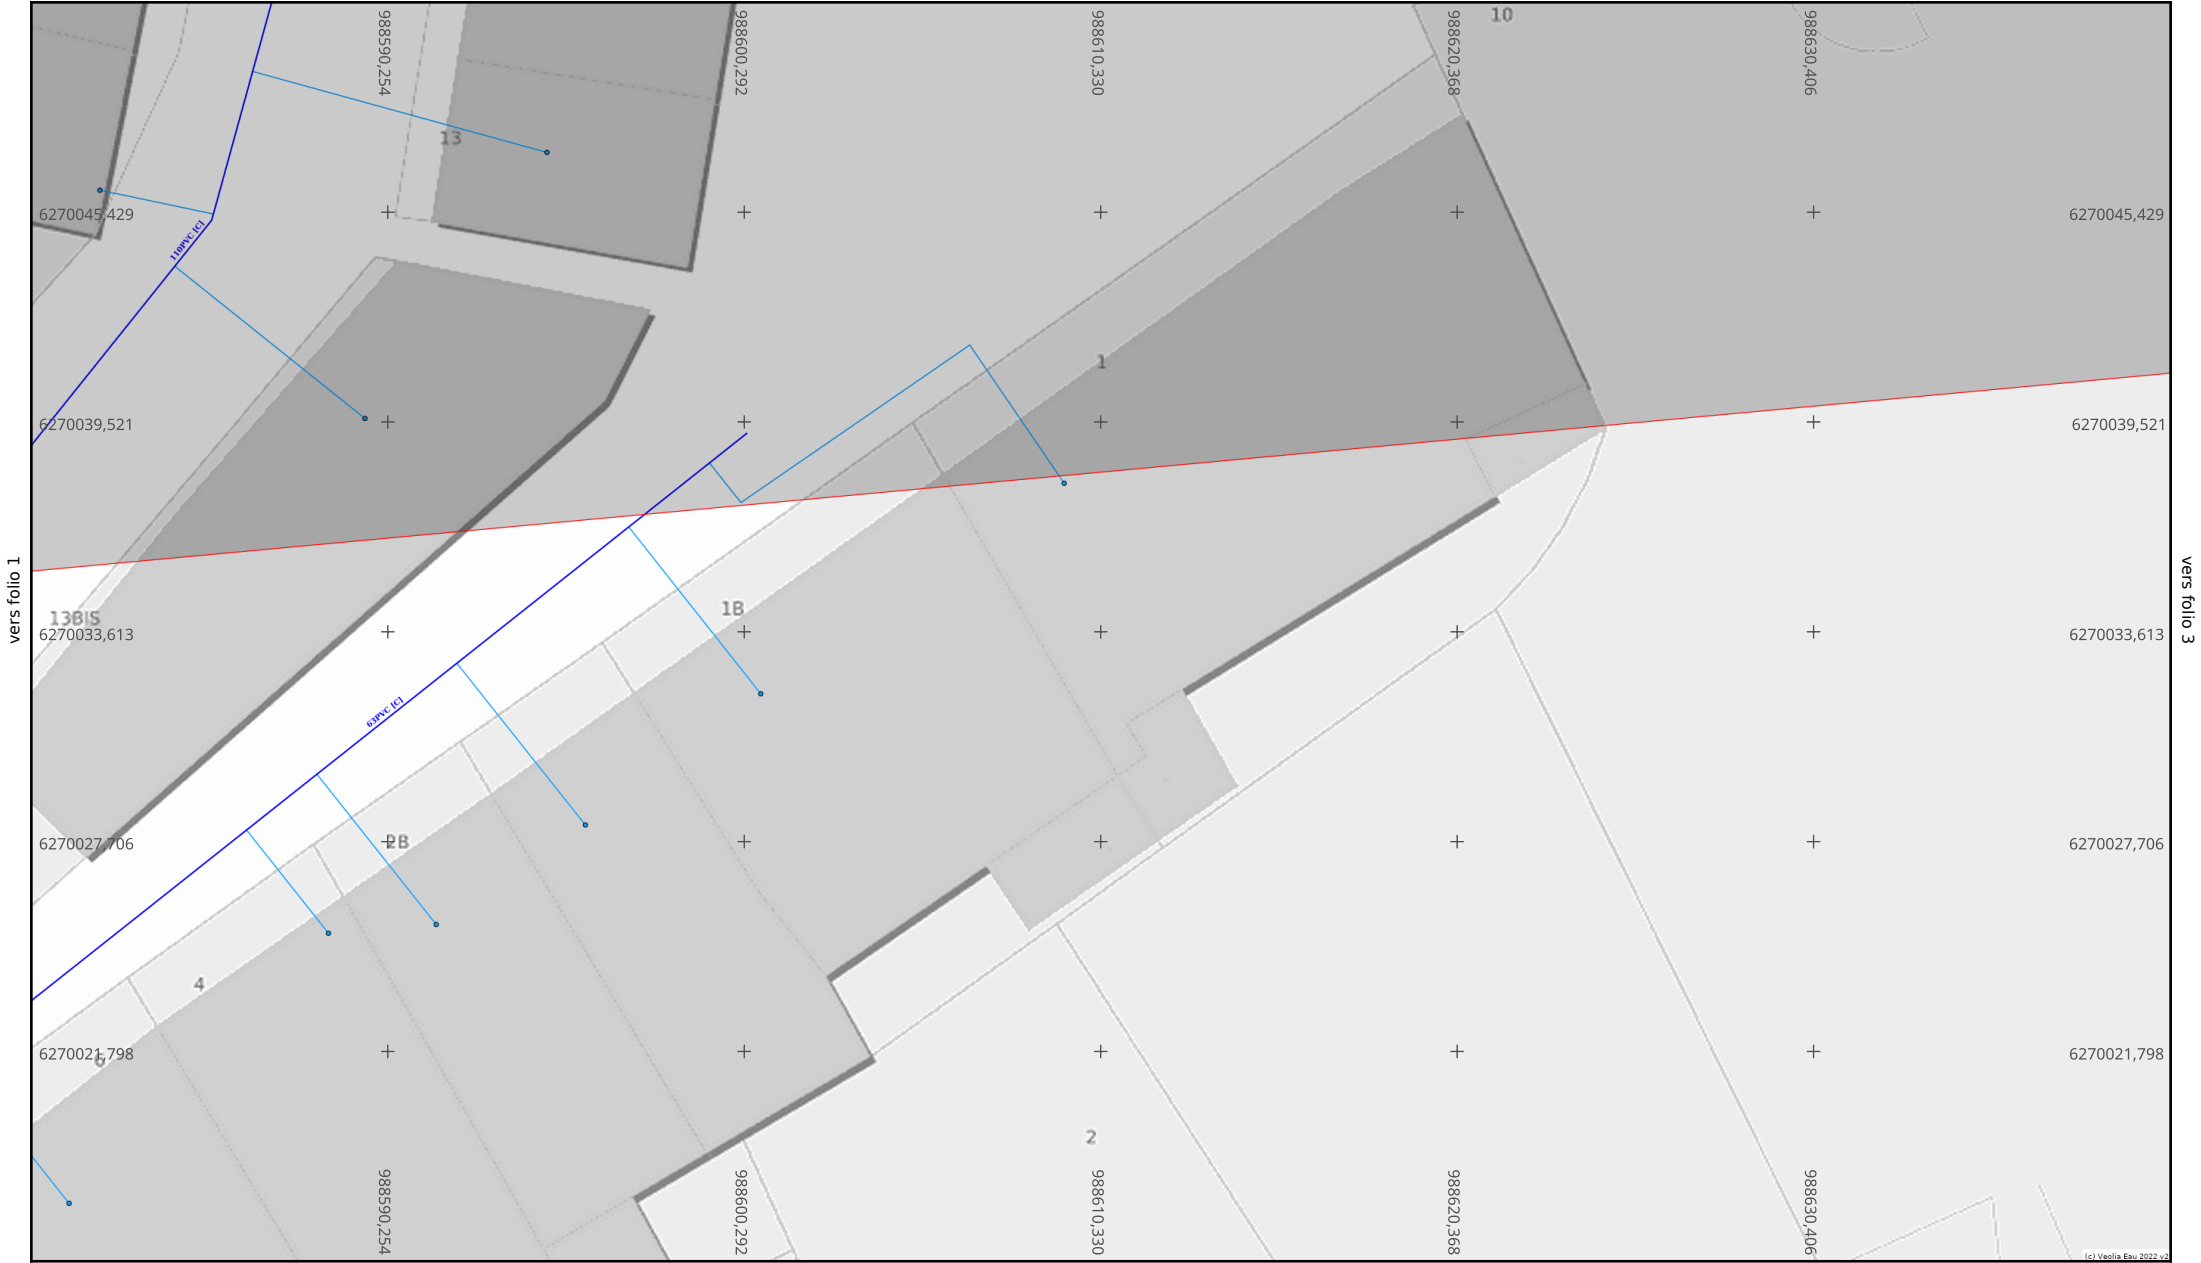

Info. DICT

Adresse : NR

83490 Le Muy

Date d'édition : 13/05/2026

N° Consultation : 2026051301059TVJ


Info. plan

Classe de précision (Système de coordonnées : Lambert 93)

Par défaut, les ouvrages figurant sur le plan sont rangés en **classe de précision C**
Les éléments rangés en **classe de précision A** sont indiqués de la manière suivante :

— Diamètre Matériau [A] — : Pour objets linéaires
A23 : Pour points singuliers (coordonnées disponibles sur feuille dédiée)

Echelle : 1:200

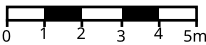


Format d'impression :
A4 Paysage

Orientation

Nord



vers folio 2

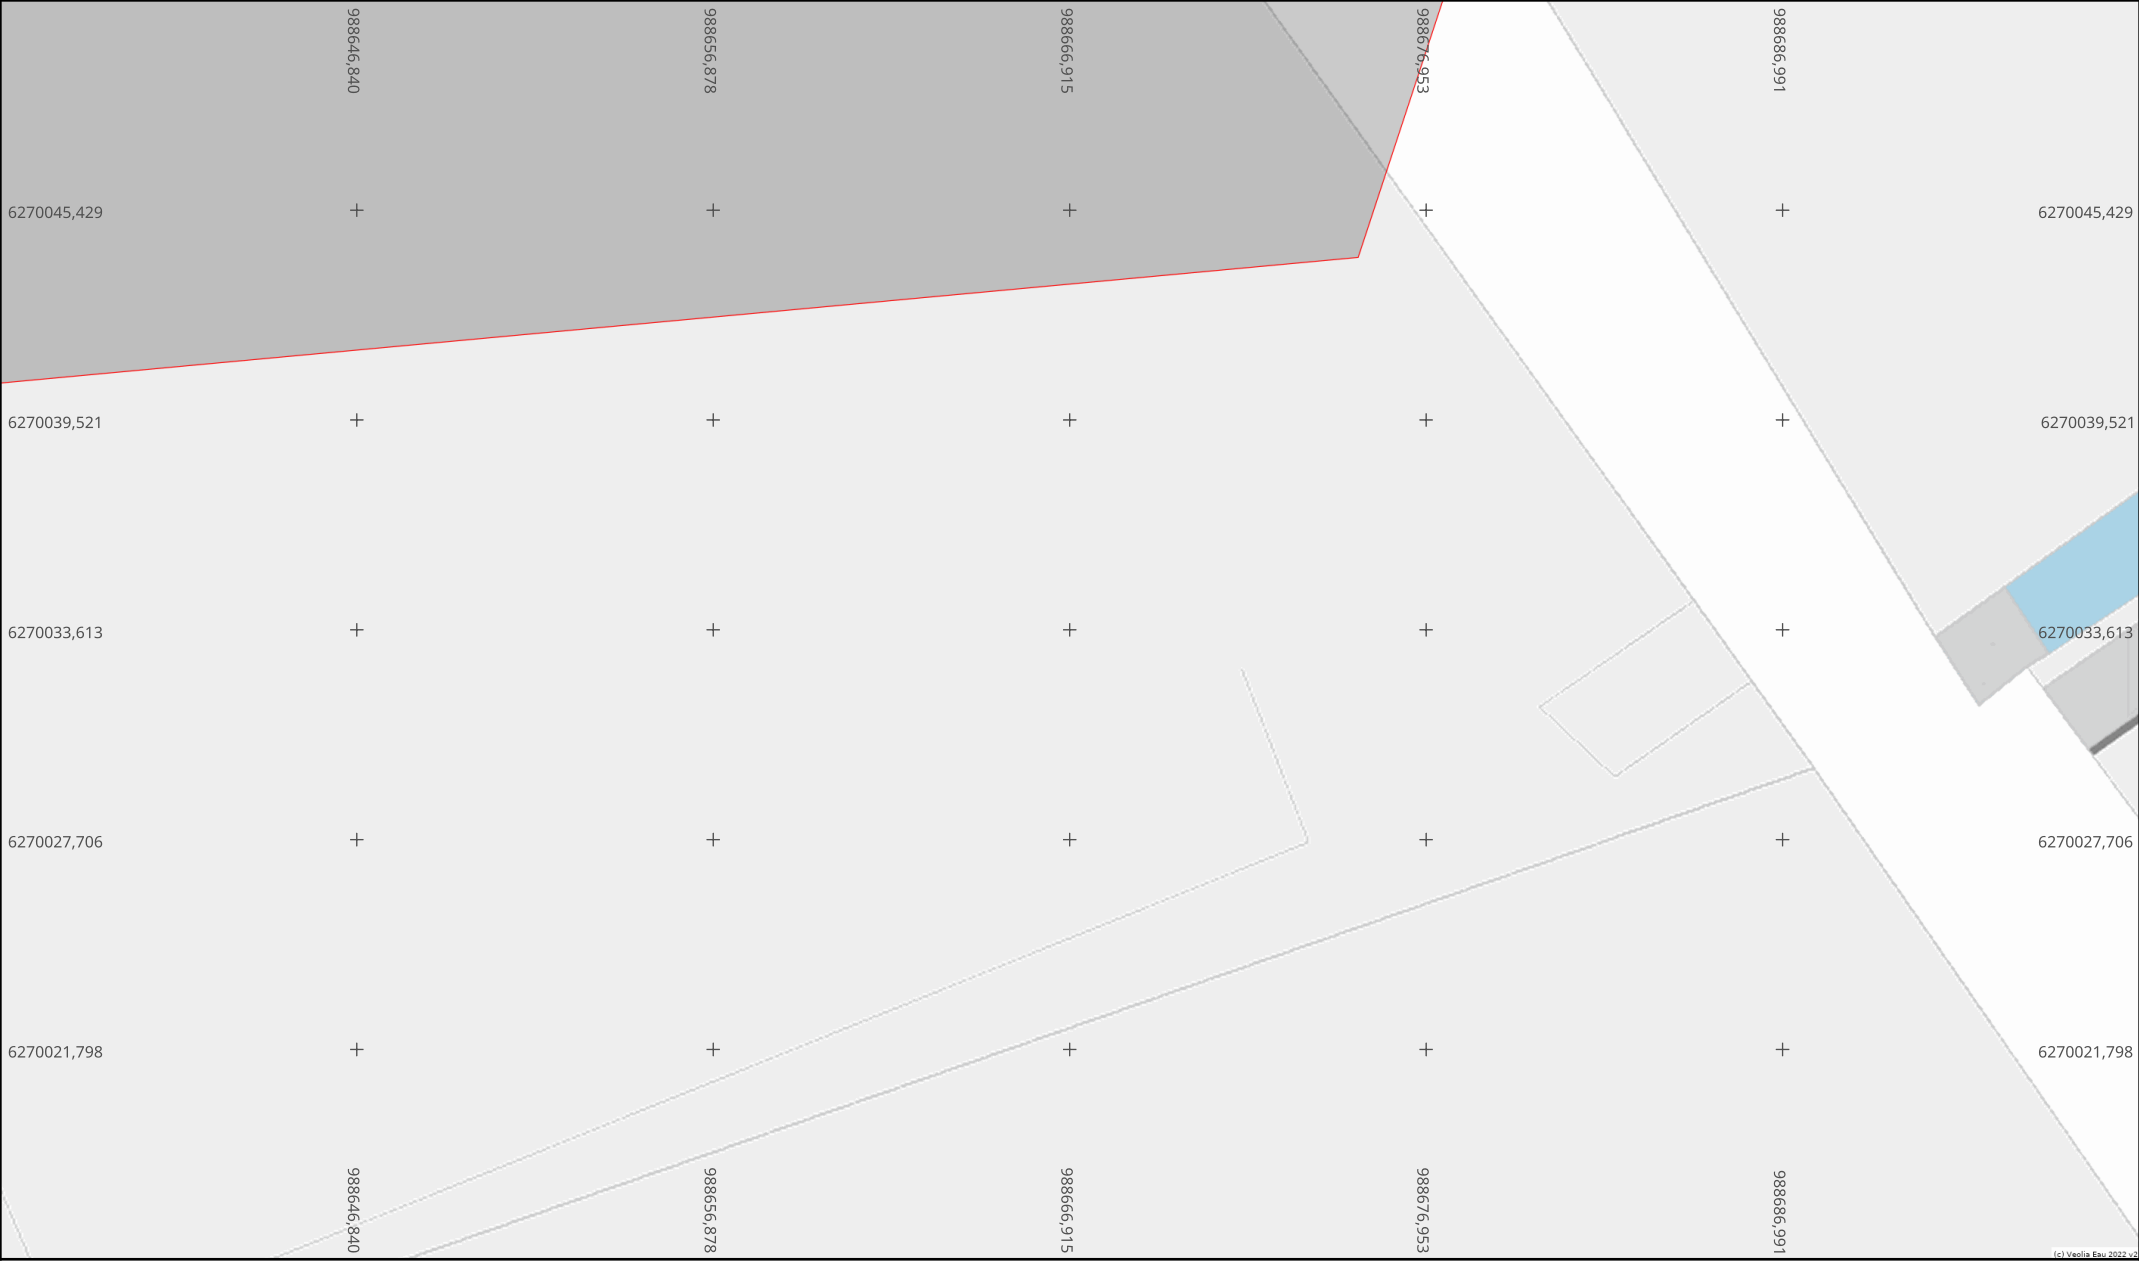

Info. DICT

Adresse : NR

83490 Le Muy

Date d'édition : 13/05/2026

N° Consultation : 2026051301059TVJ


Info. plan

Classe de précision (Système de coordonnées : Lambert 93)

Par défaut, les ouvrages figurant sur le plan sont rangés en **classe de précision C**
Les éléments rangés en **classe de précision A** sont indiqués de la manière suivante :

— Diamètre Matériau [A] — : Pour objets linéaires
A23 : Pour points singuliers (coordonnées disponibles sur feuille dédiée)

Echelle : 1:200

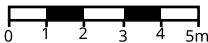


Format d'impression :
A4 Paysage

Orientation

Nord



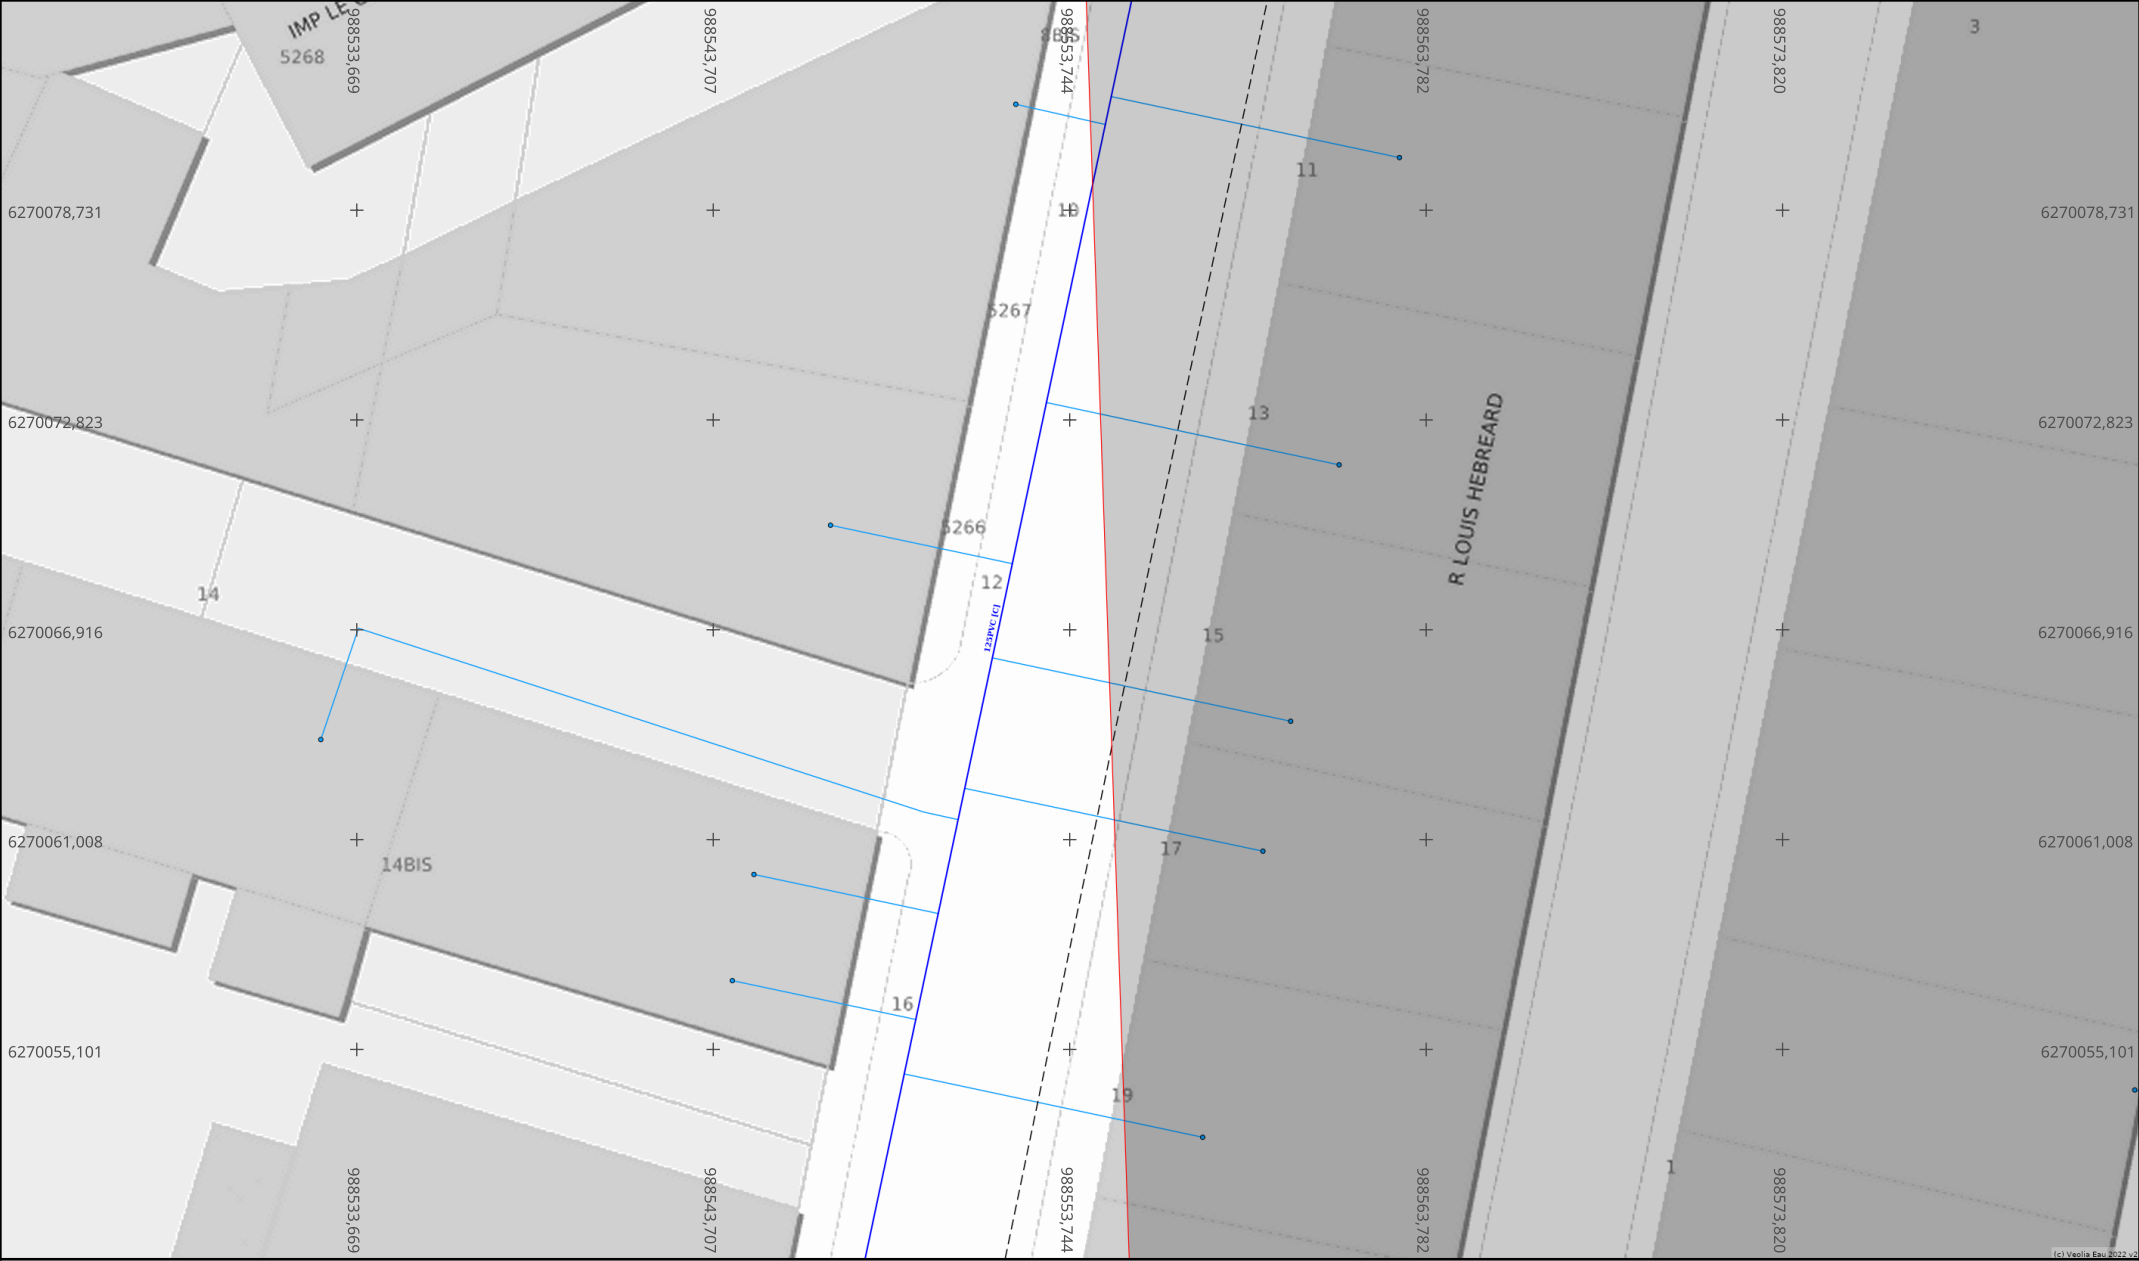

Info. DICT

Adresse : NR

83490 Le Muy

Date d'édition : 13/05/2026

N° Consultation : 2026051301059TVJ

Info. plan

Classe de précision (Système de coordonnées : Lambert 93)

Par défaut, les ouvrages figurant sur le plan sont rangés en **classe de précision C**

Les éléments rangés en **classe de précision A** sont indiqués de la manière suivante :

— **Diamètre Matériau [A]** — : Pour objets linéaires


A23 : Pour points singuliers (coordonnées disponibles sur feuille dédiée)

Echelle : 1:200

Format d'impression : A4 Paysage

Orientation

Nord

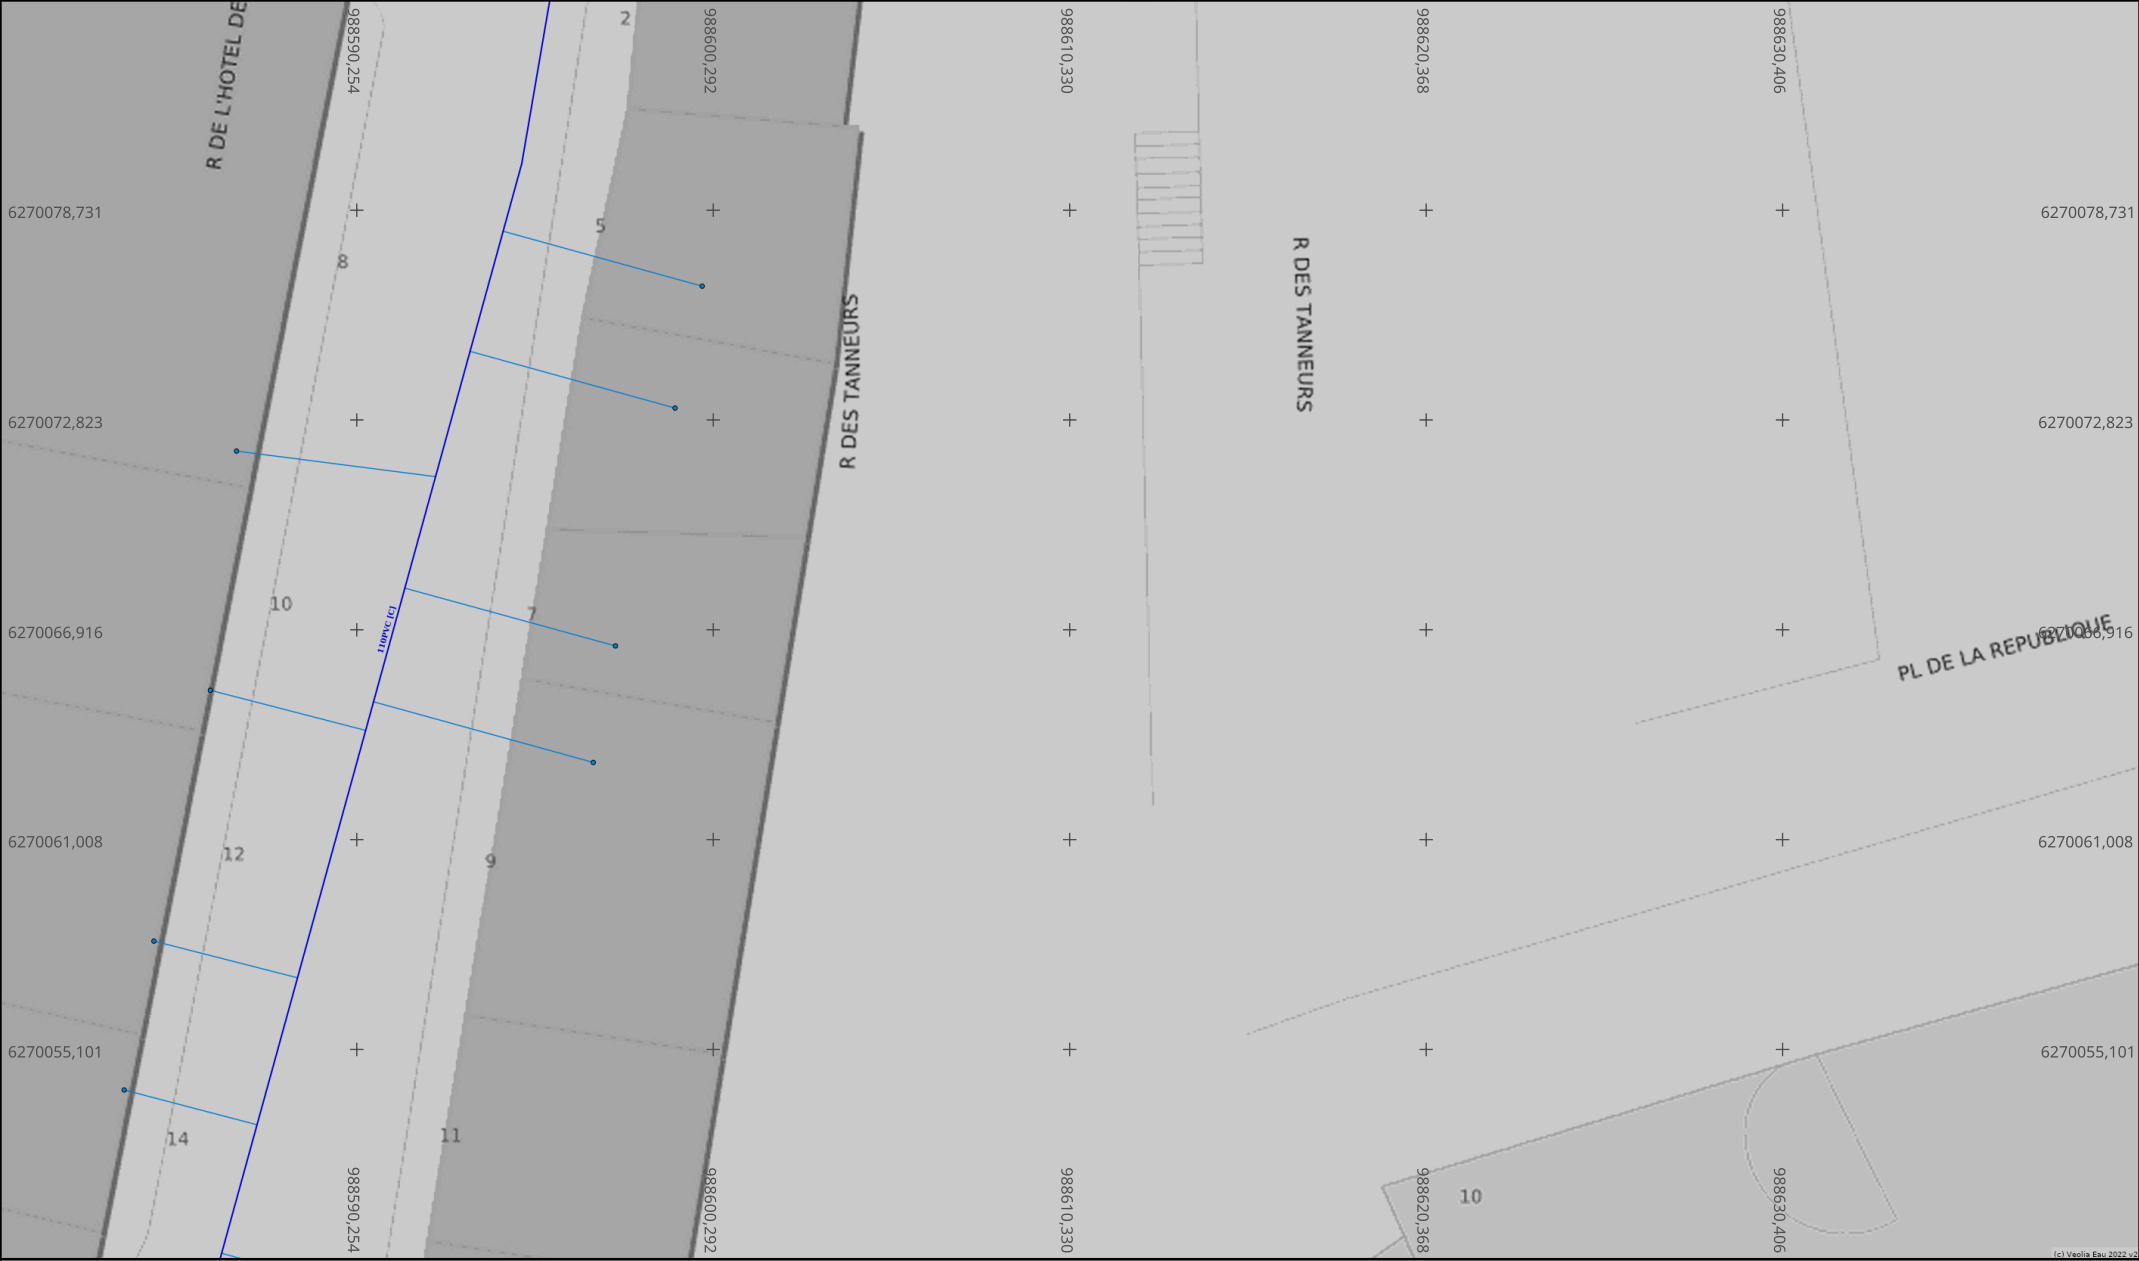

Info. DICT

Adresse : NR

83490 Le Muy

Date d'édition : 13/05/2026

N° Consultation : 2026051301059TVJ

Info. plan

Classe de précision (Système de coordonnées : Lambert 93)

Par défaut, les ouvrages figurant sur le plan sont rangés en **classe de précision C**

Les éléments rangés en **classe de précision A** sont indiqués de la manière suivante :

— Diamètre Matériau [A] — : Pour objets linéaires

A23 : Pour points singuliers (coordonnées disponibles sur feuille dédiée)

vers folio 2

Echelle : 1:200


0 1 2 3 4 5m

Format d'impression : A4 Paysage

Orientation

Nord

vers folio 5

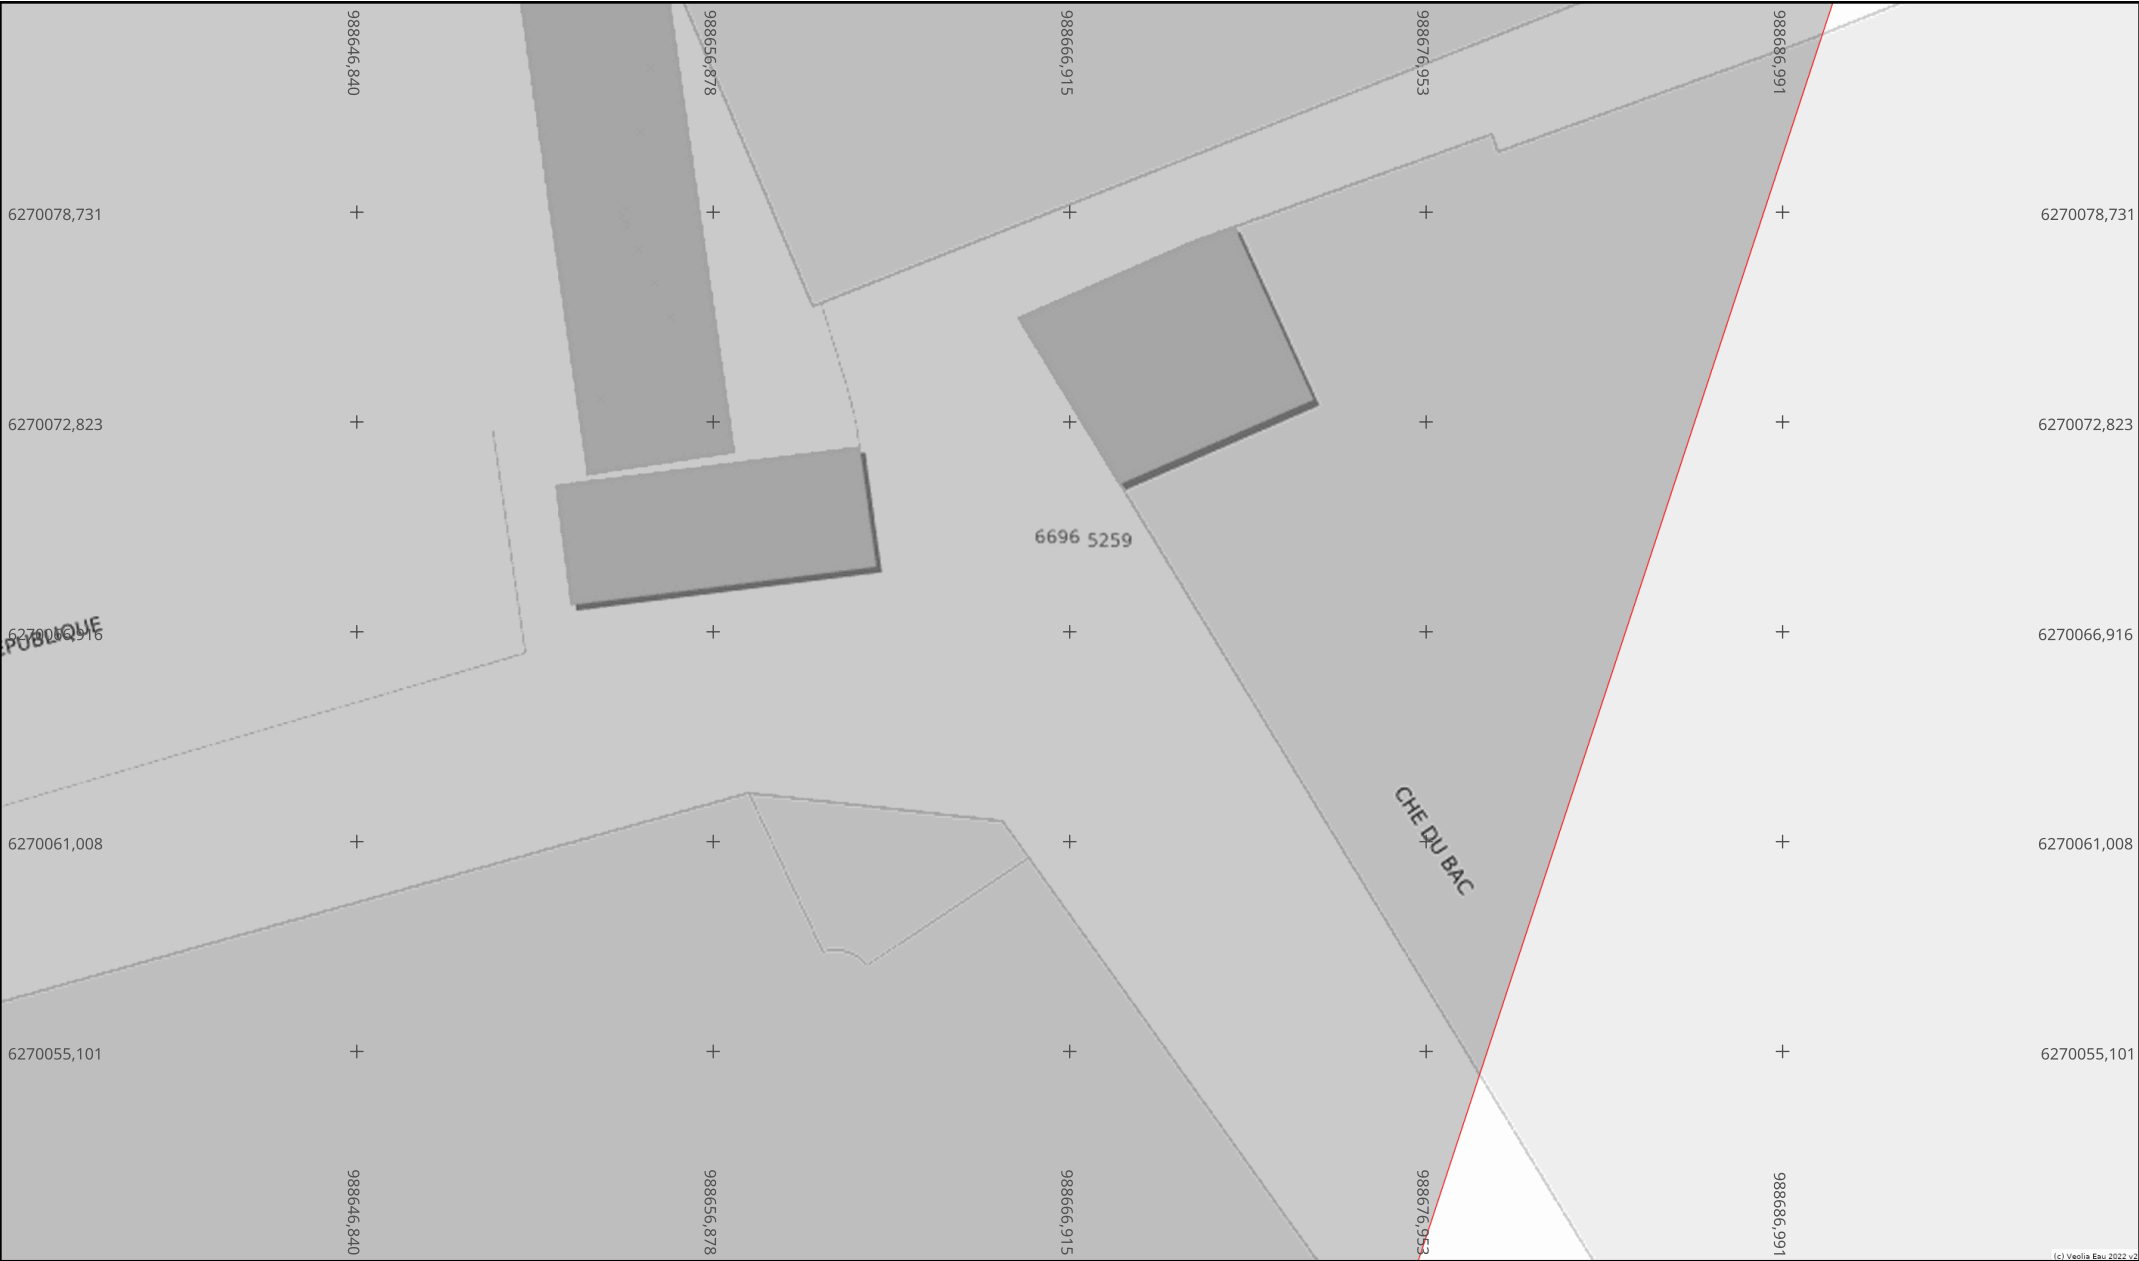

Info. DICT

Adresse : NR

83490 Le Muy

Date d'édition : 13/05/2026

N° Consultation : 2026051301059TVJ


Info. plan

Classe de précision (Système de coordonnées : Lambert 93)

Par défaut, les ouvrages figurant sur le plan sont rangés en **classe de précision C**
Les éléments rangés en **classe de précision A** sont indiqués de la manière suivante :

- Diamètre Matériau [A] — : Pour objets linéaires
- A23 : Pour points singuliers (coordonnées disponibles sur feuille dédiée)

Echelle : 1:200

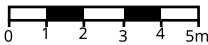

Format d'impression :
A4 Paysage

Orientation

Nord



(c) Veolia Eau 2022, v2



vers folio 8

Info. DICT

Adresse : NR

83490 Le Muy

Date d'édition : 13/05/2026

N° Consultation : 2026051301059TVJ

Info. plan

Classe de précision (Système de coordonnées : Lambert 93)

Par défaut, les ouvrages figurant sur le plan sont rangés en **classe de précision C**

Les éléments rangés en **classe de précision A** sont indiqués de la manière suivante :

— **Diamètre Matériau [A]** — : Pour objets linéaires

A23 : Pour points singuliers (coordonnées disponibles sur feuille dédiée)


Echelle : 1:200

Format d'impression : A4 Paysage

Orientation

Nord

vers folio 7

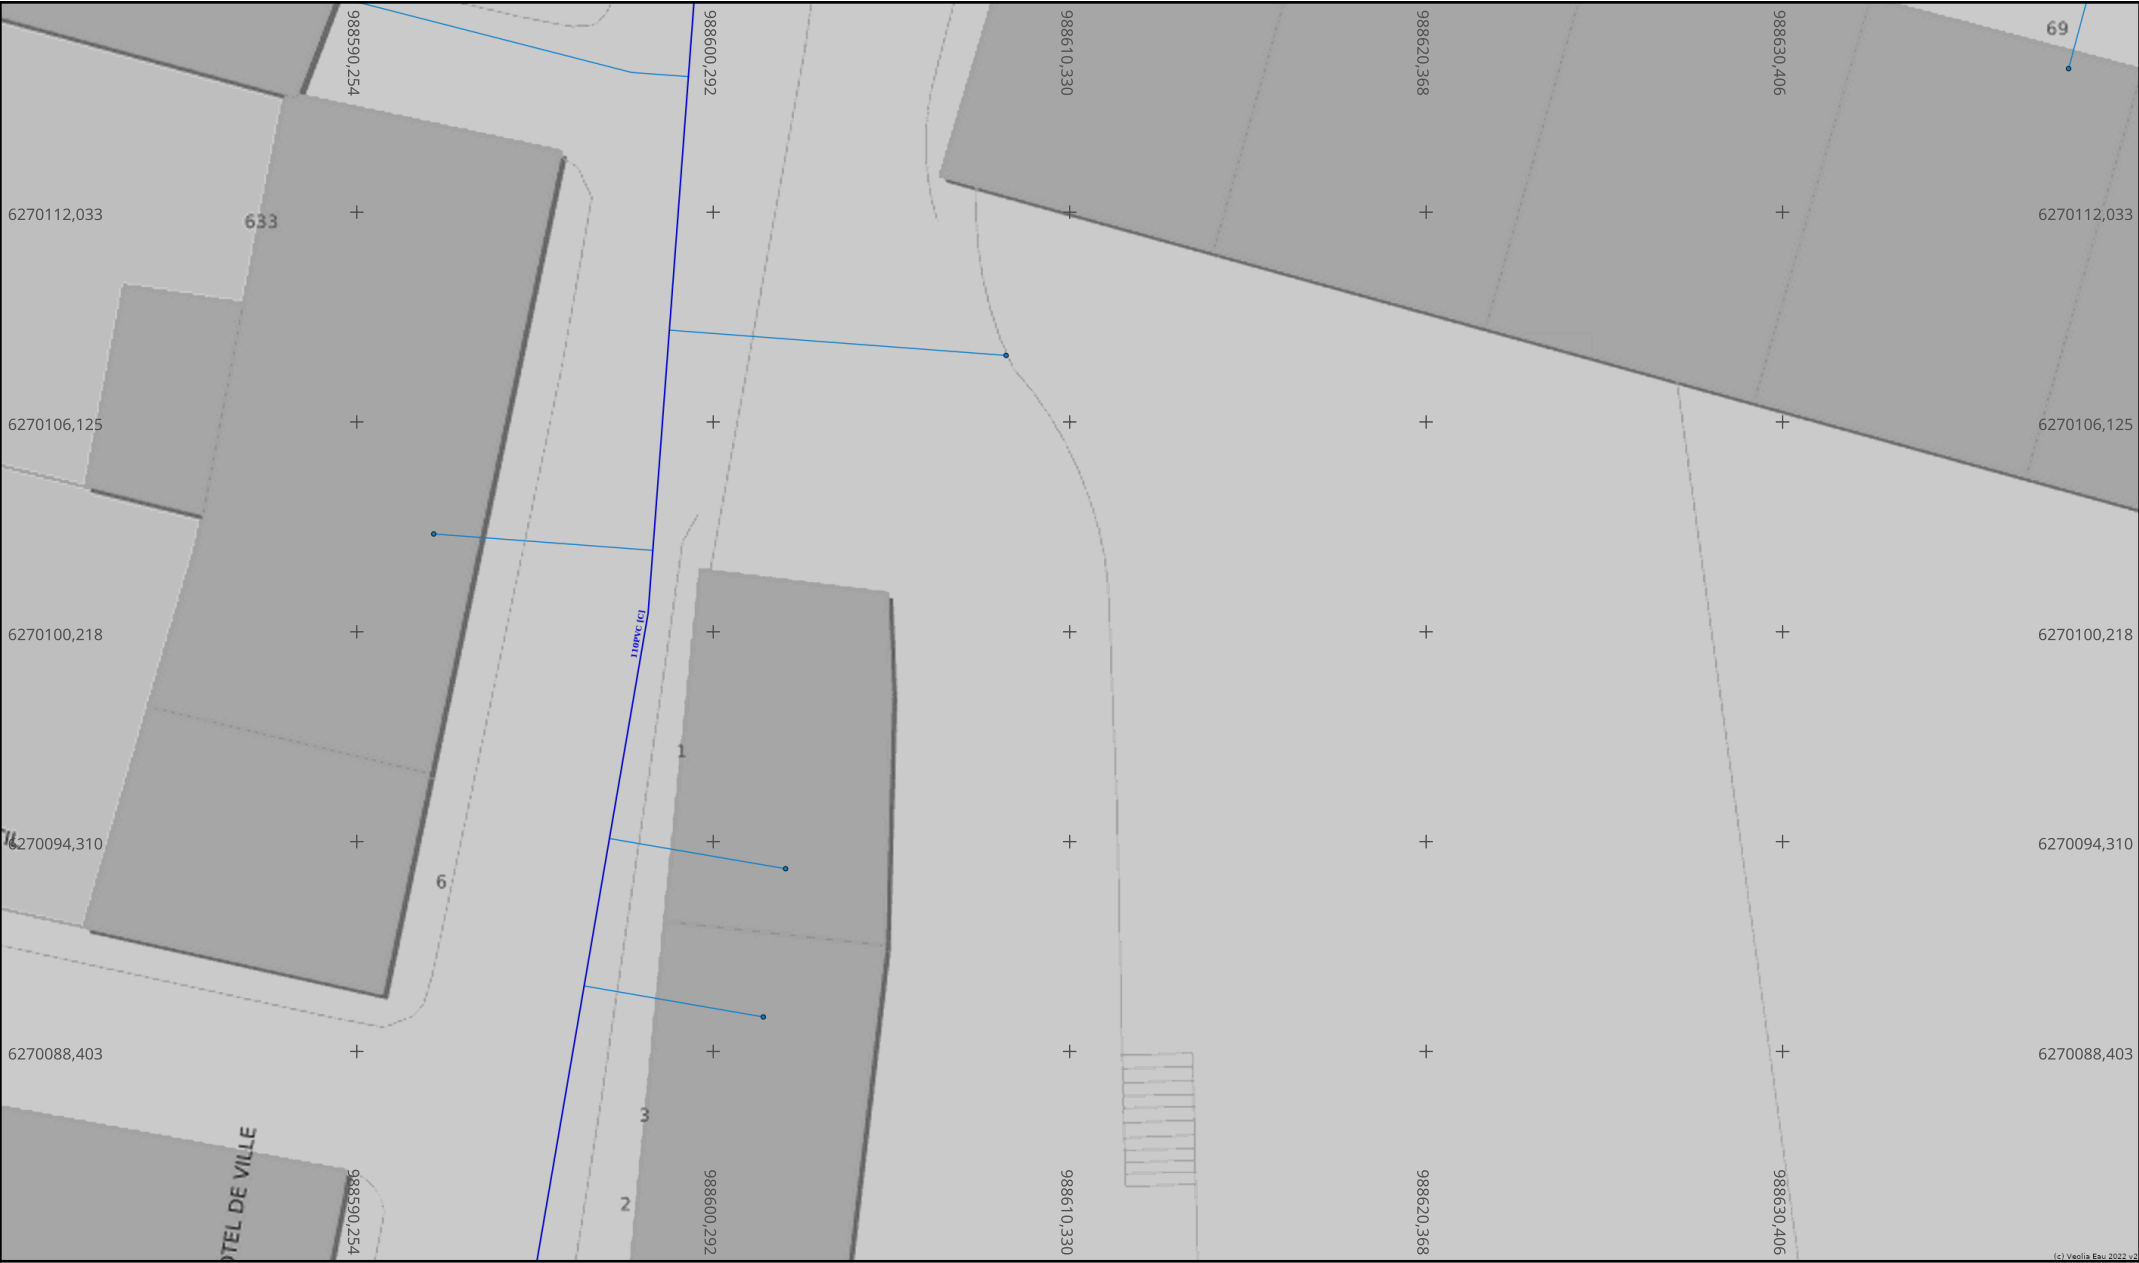

vers folio 9

Info. DICT

Adresse : NR

83490 Le Muy

Date d'édition : 13/05/2026

N° Consultation : 2026051301059TVJ

Info. plan

Classe de précision (Système de coordonnées : Lambert 93)

Par défaut, les ouvrages figurant sur le plan sont rangés en **classe de précision C**

Les éléments rangés en **classe de précision A** sont indiqués de la manière suivante :

— **Diamètre Matériau [A]** — : Pour objets linéaires

A23 : Pour points singuliers (coordonnées disponibles sur feuille dédiée)

Echelle : 1:200

Format d'impression : A4 Paysage

Orientation

Nord



Info. DICT

Adresse : NR

83490 Le Muy

Date d'édition : 13/05/2026

N° Consultation : 2026051301059TVJ


Info. plan

Classe de précision (Système de coordonnées : Lambert 93)

Par défaut, les ouvrages figurant sur le plan sont rangés en **classe de précision C**
Les éléments rangés en **classe de précision A** sont indiqués de la manière suivante :

- Diamètre Matériau [A] — : Pour objets linéaires
- A23 : Pour points singuliers (coordonnées disponibles sur feuille dédiée)

Echelle : 1:200

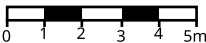


Format d'impression :
A4 Paysage

Orientation

Nord



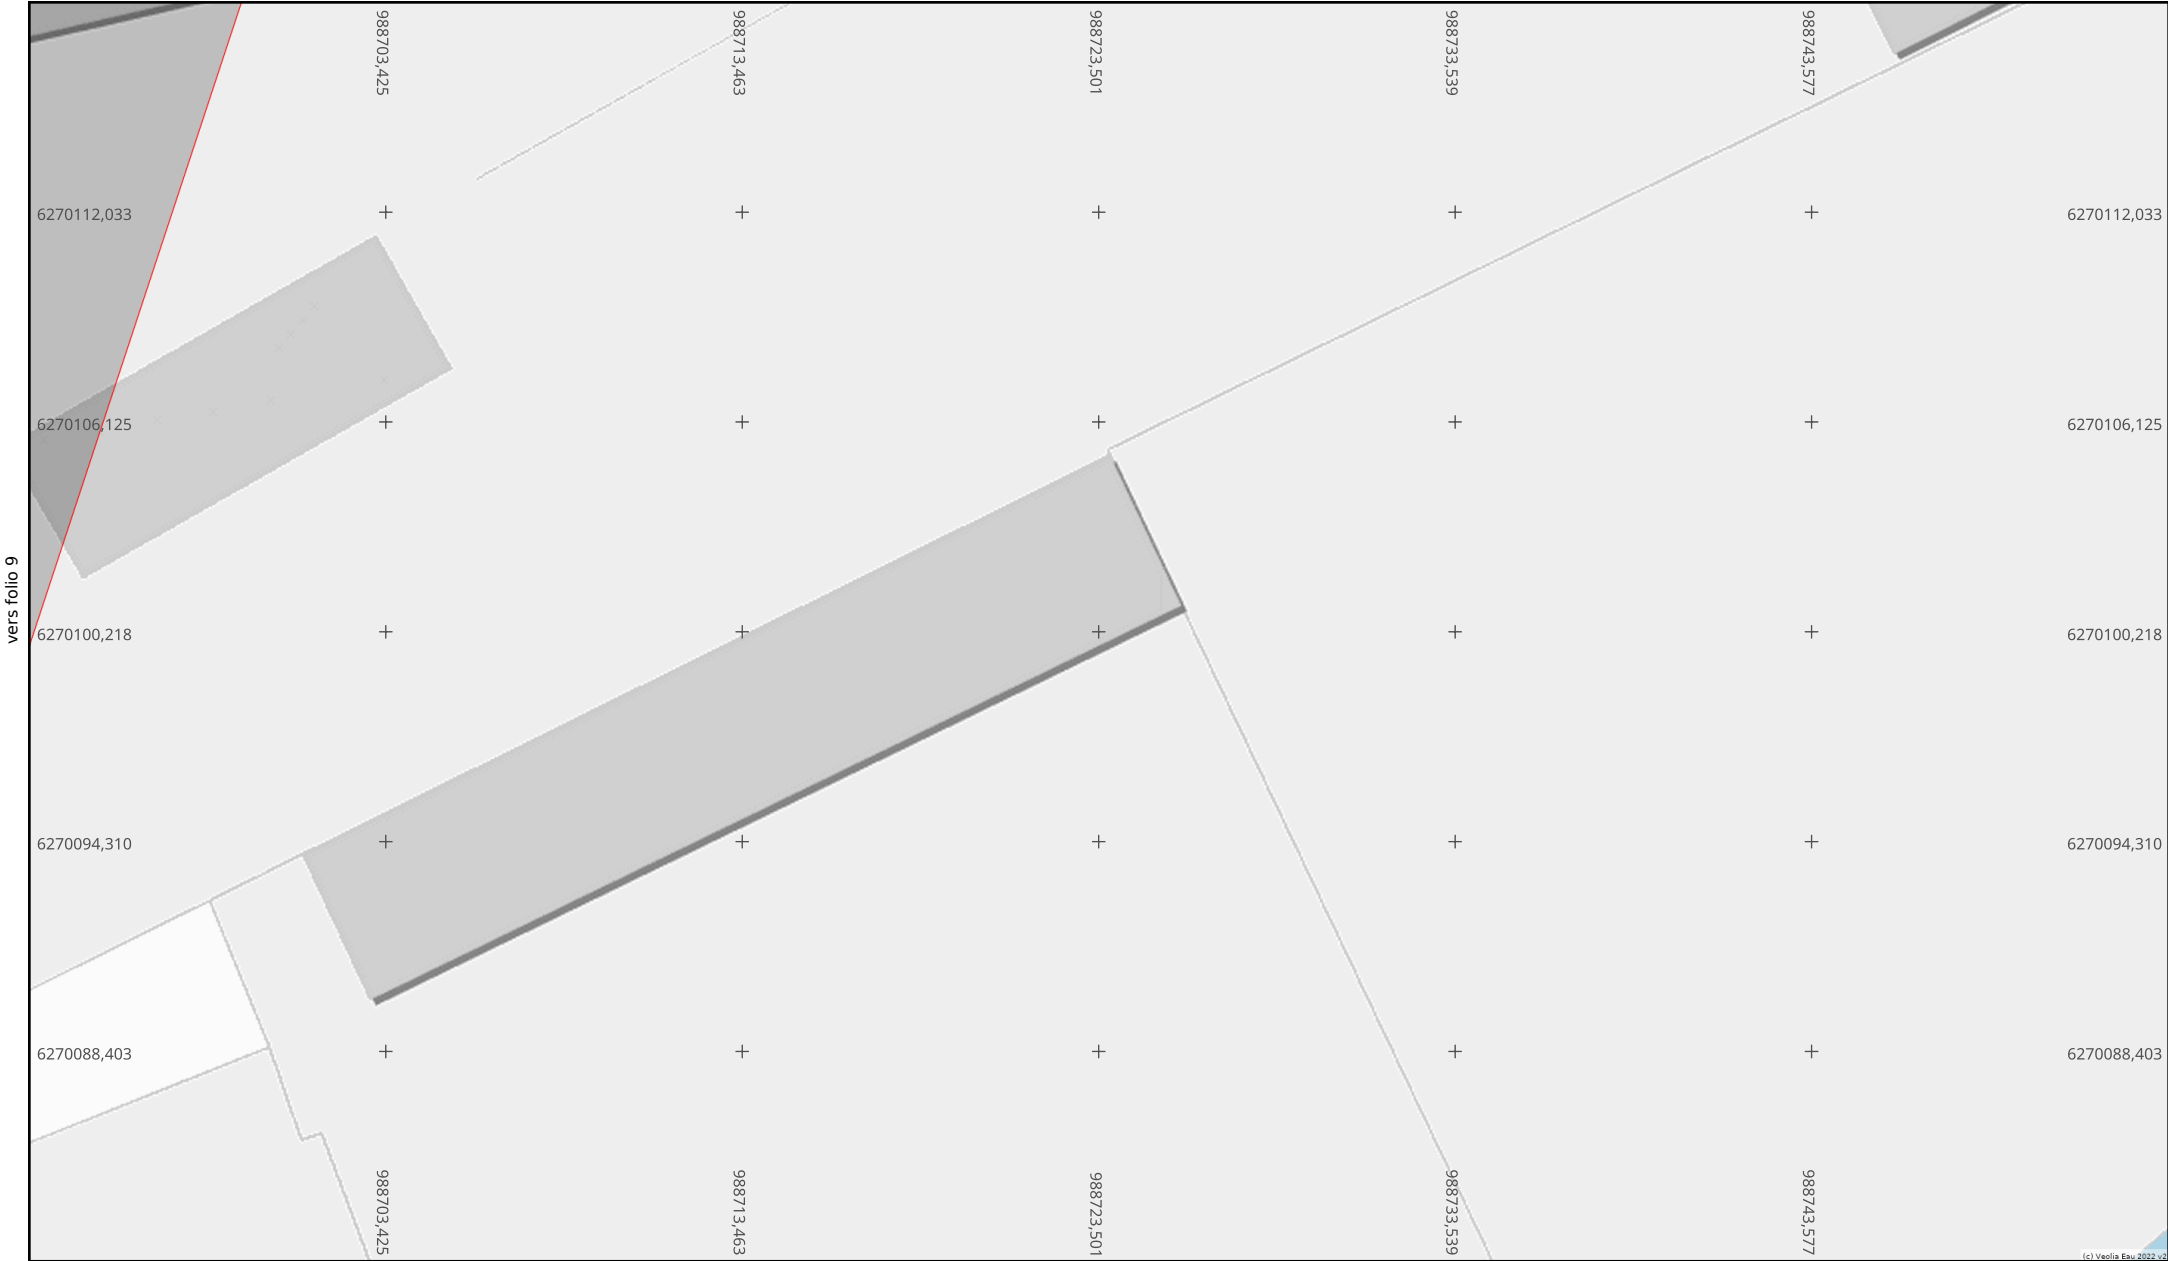

Info. DICT

Adresse : NR

83490 Le Muy

Date d'édition : 13/05/2026

N° Consultation : 2026051301059TVJ


Info. plan

Classe de précision (Système de coordonnées : Lambert 93)

Par défaut, les ouvrages figurant sur le plan sont rangés en **classe de précision C**
Les éléments rangés en **classe de précision A** sont indiqués de la manière suivante :

- Diamètre Matériau [A] — : Pour objets linéaires
- A23 : Pour points singuliers (coordonnées disponibles sur feuille dédiée)

Echelle : 1:200

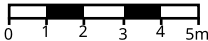


Format d'impression :
A4 Paysage

Orientation

Nord





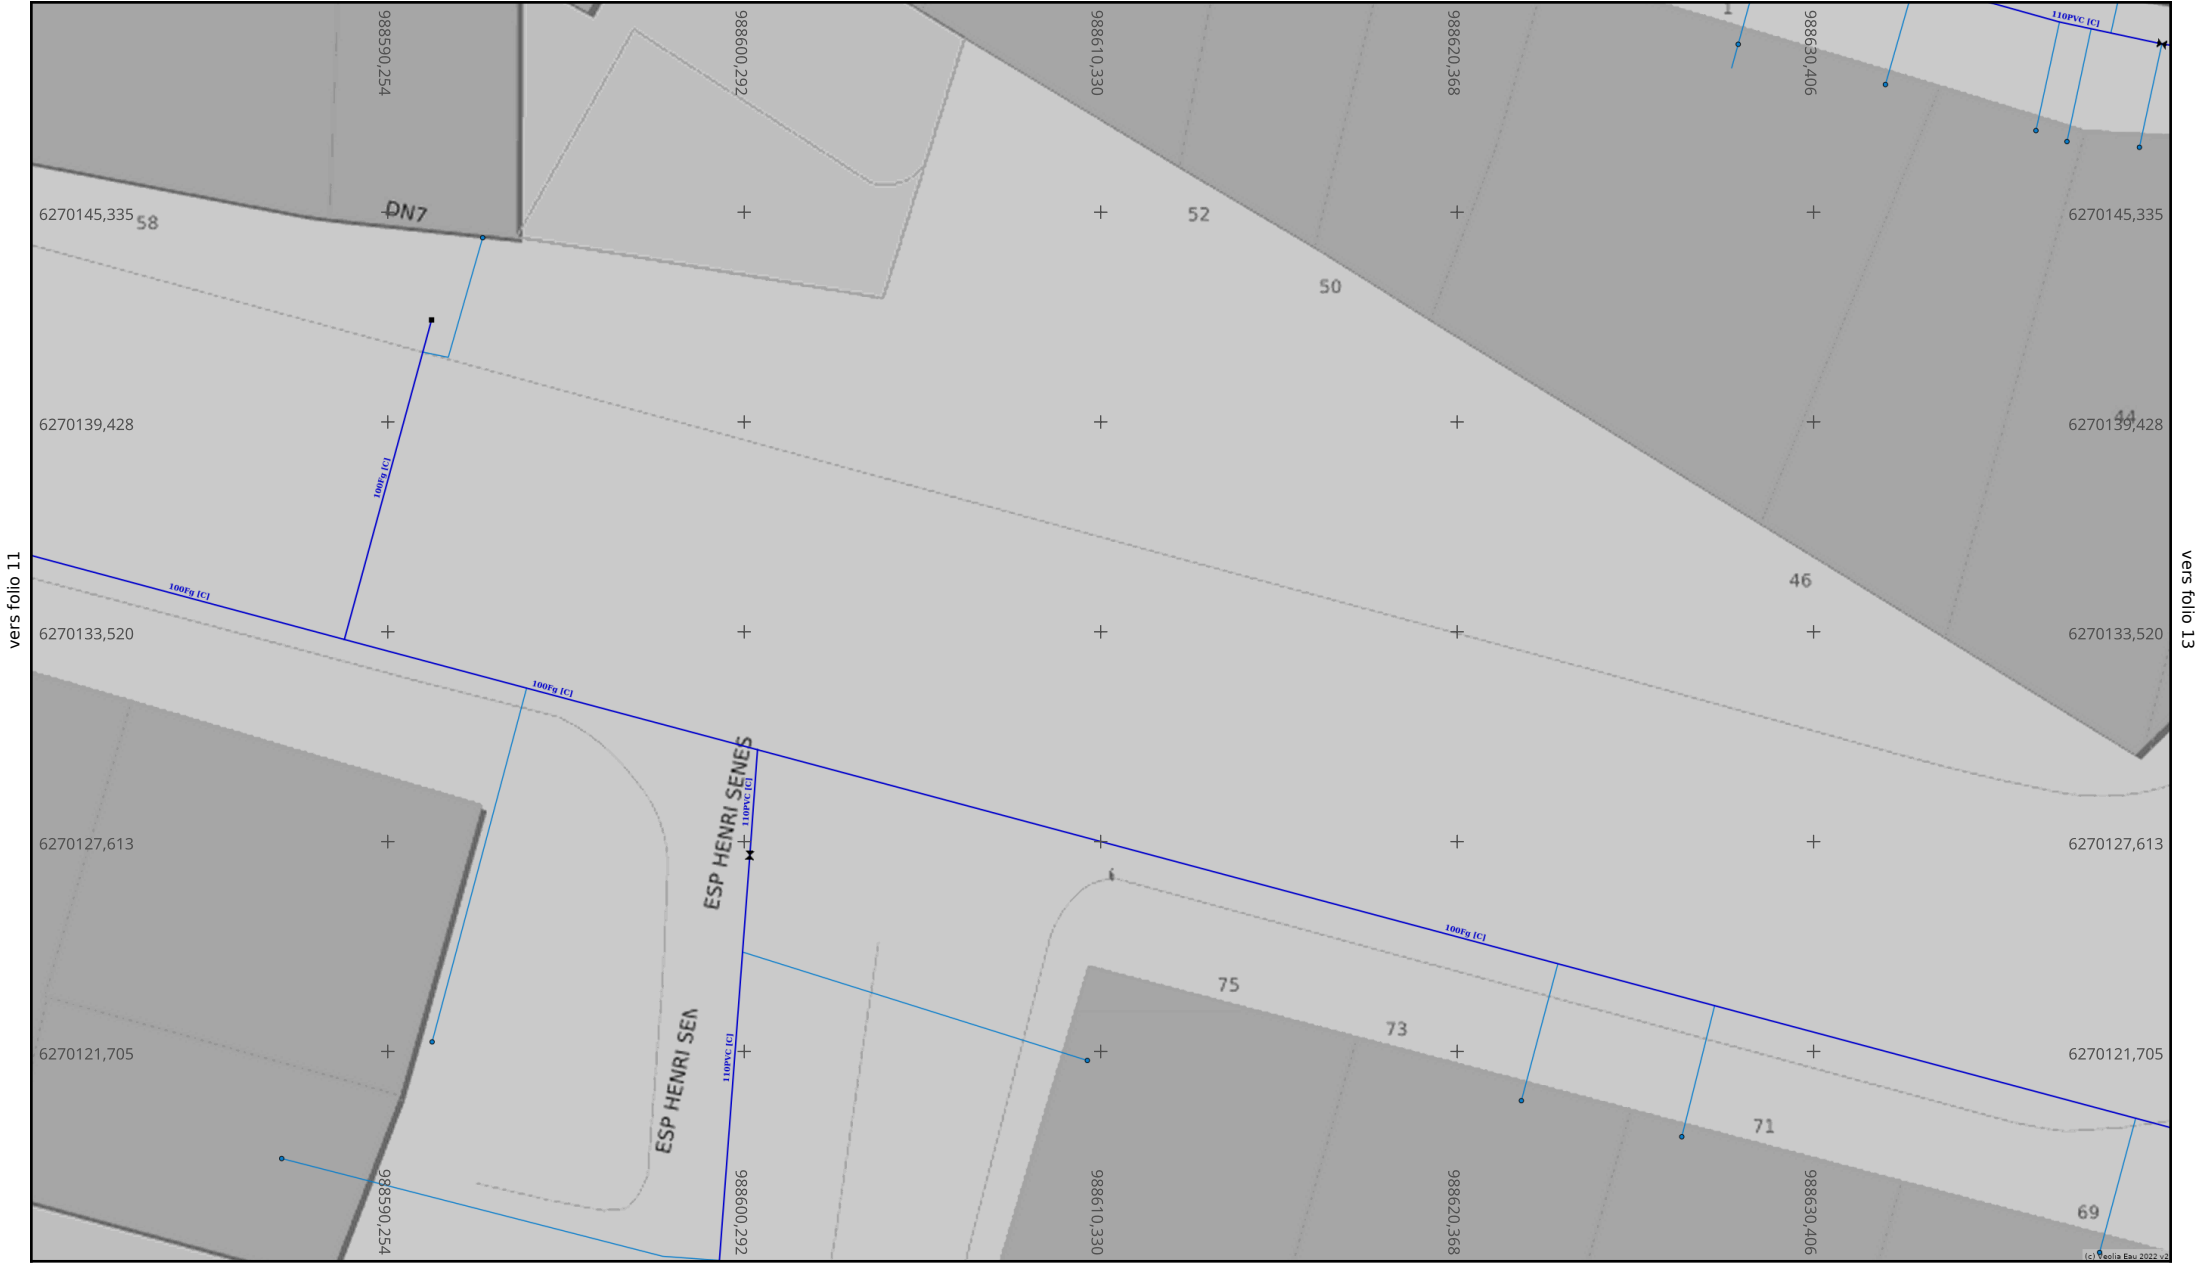

Info. DICT

Adresse : NR

83490 Le Muy

Date d'édition : 13/05/2026

N° Consultation : 2026051301059TVJ


Info. plan

Classe de précision (Système de coordonnées : Lambert 93)

Par défaut, les ouvrages figurant sur le plan sont rangés en **classe de précision C**
Les éléments rangés en **classe de précision A** sont indiqués de la manière suivante :

— Diamètre Matériau [A] — : Pour objets linéaires
A23 : Pour points singuliers (coordonnées disponibles sur feuille dédiée)

Echelle : 1:200

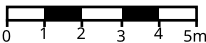


Format d'impression :
A4 Paysage

Orientation

Nord



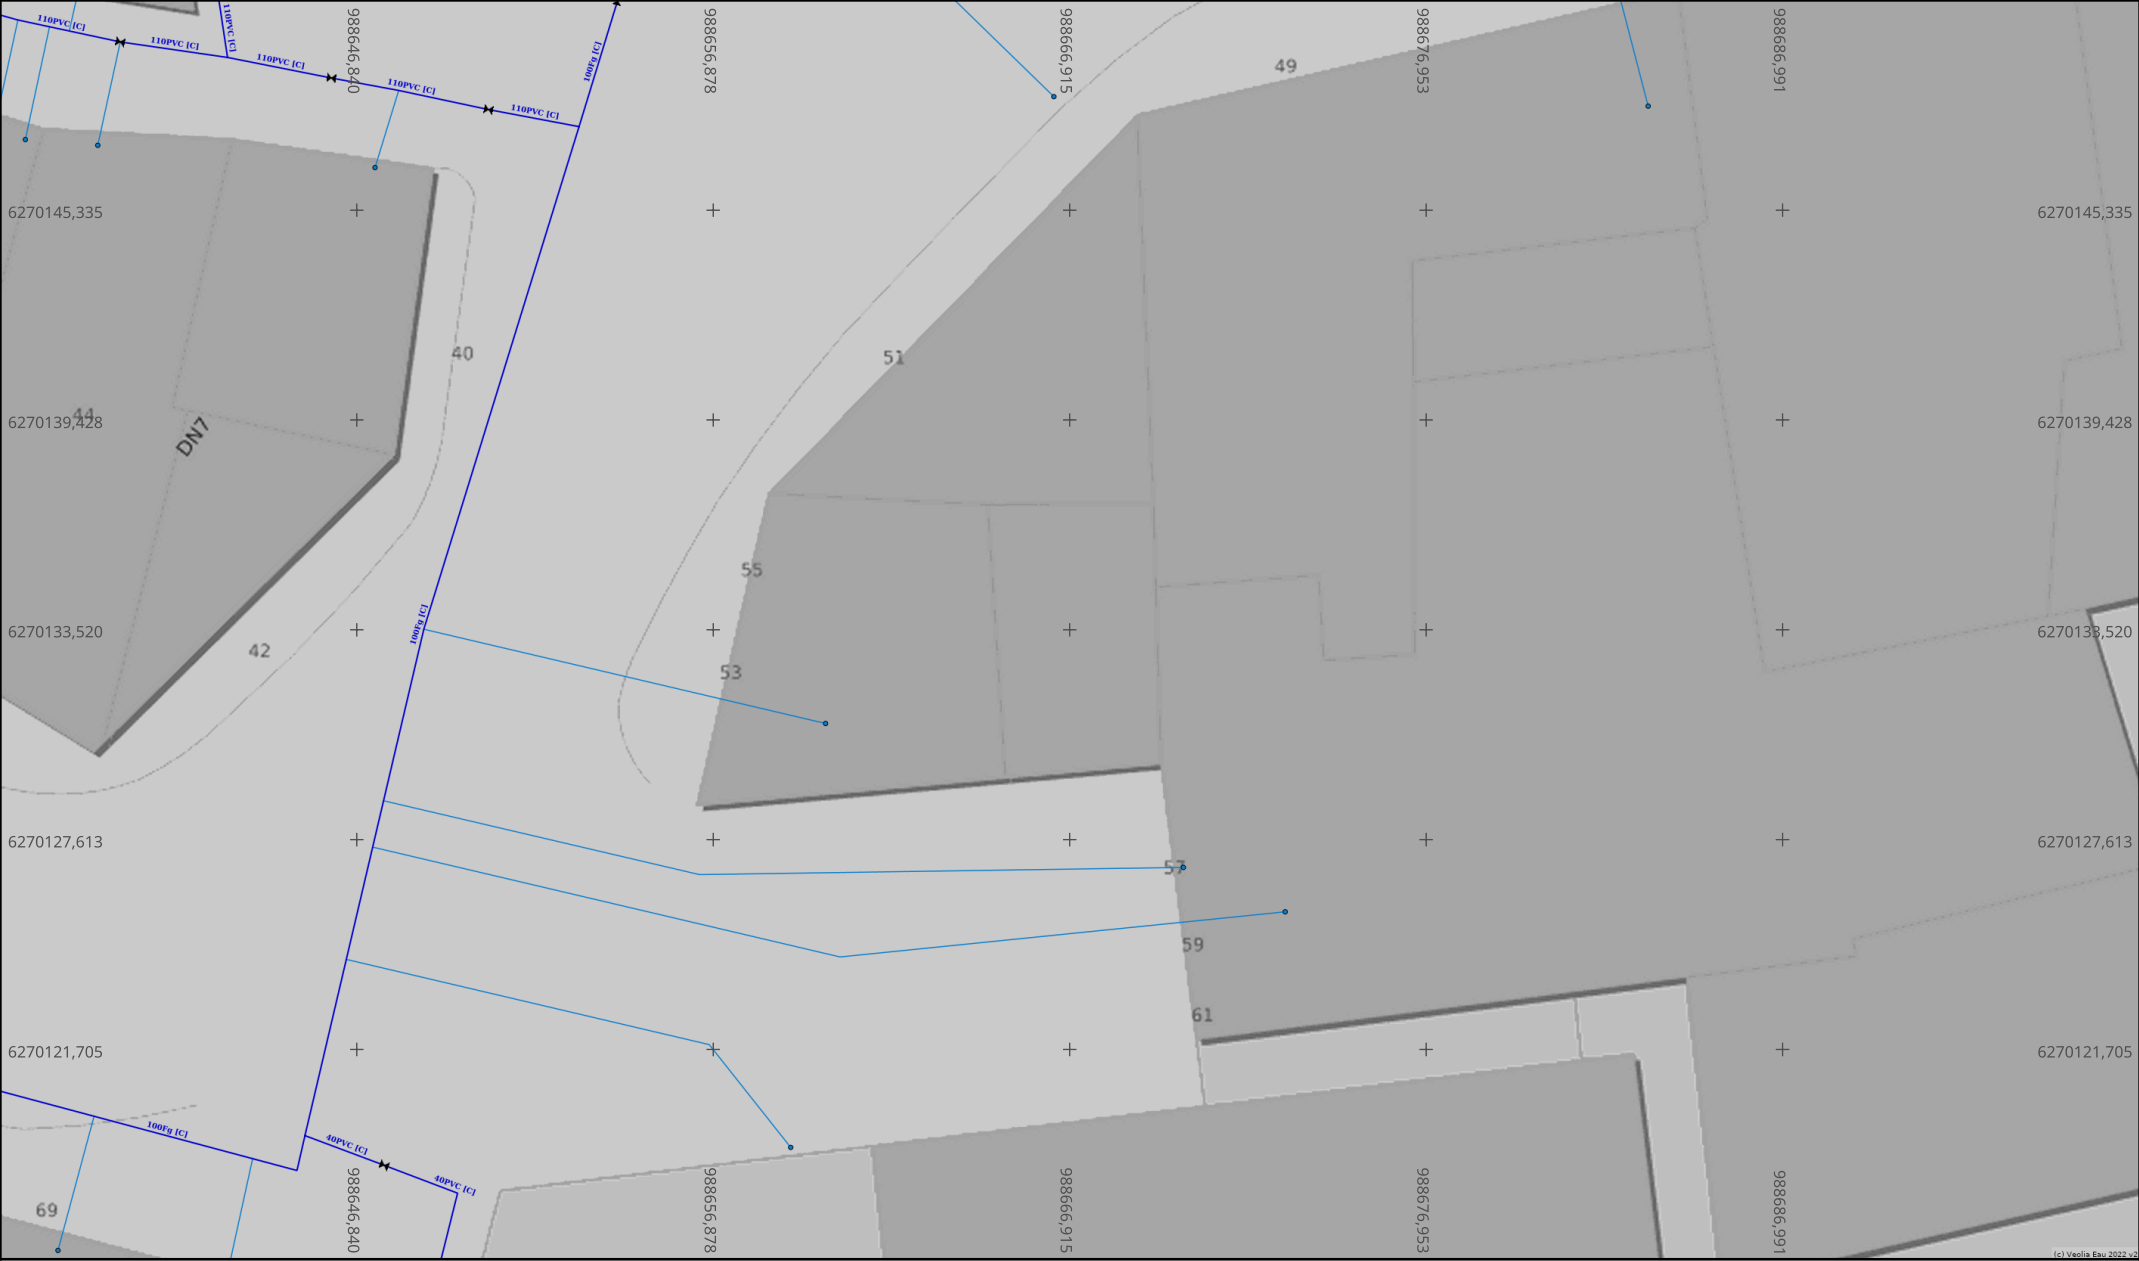

Info. DICT

Adresse : NR

83490 Le Muy
Date d'édition : 13/05/2026
N° Consultation : 2026051301059TVJ

Info. plan

Classe de précision (Système de coordonnées : Lambert 93)
Par défaut, les ouvrages figurant sur le plan sont rangés en **classe de précision C**
Les éléments rangés en **classe de précision A** sont indiqués de la manière suivante :
— Diamètre Matériau [A] — : Pour objets linéaires
A23 : Pour points singuliers (coordonnées disponibles sur feuille dédiée)


vers folio 9

Echelle : 1:200

Format d'impression :
A4 Paysage

Orientation

Nord

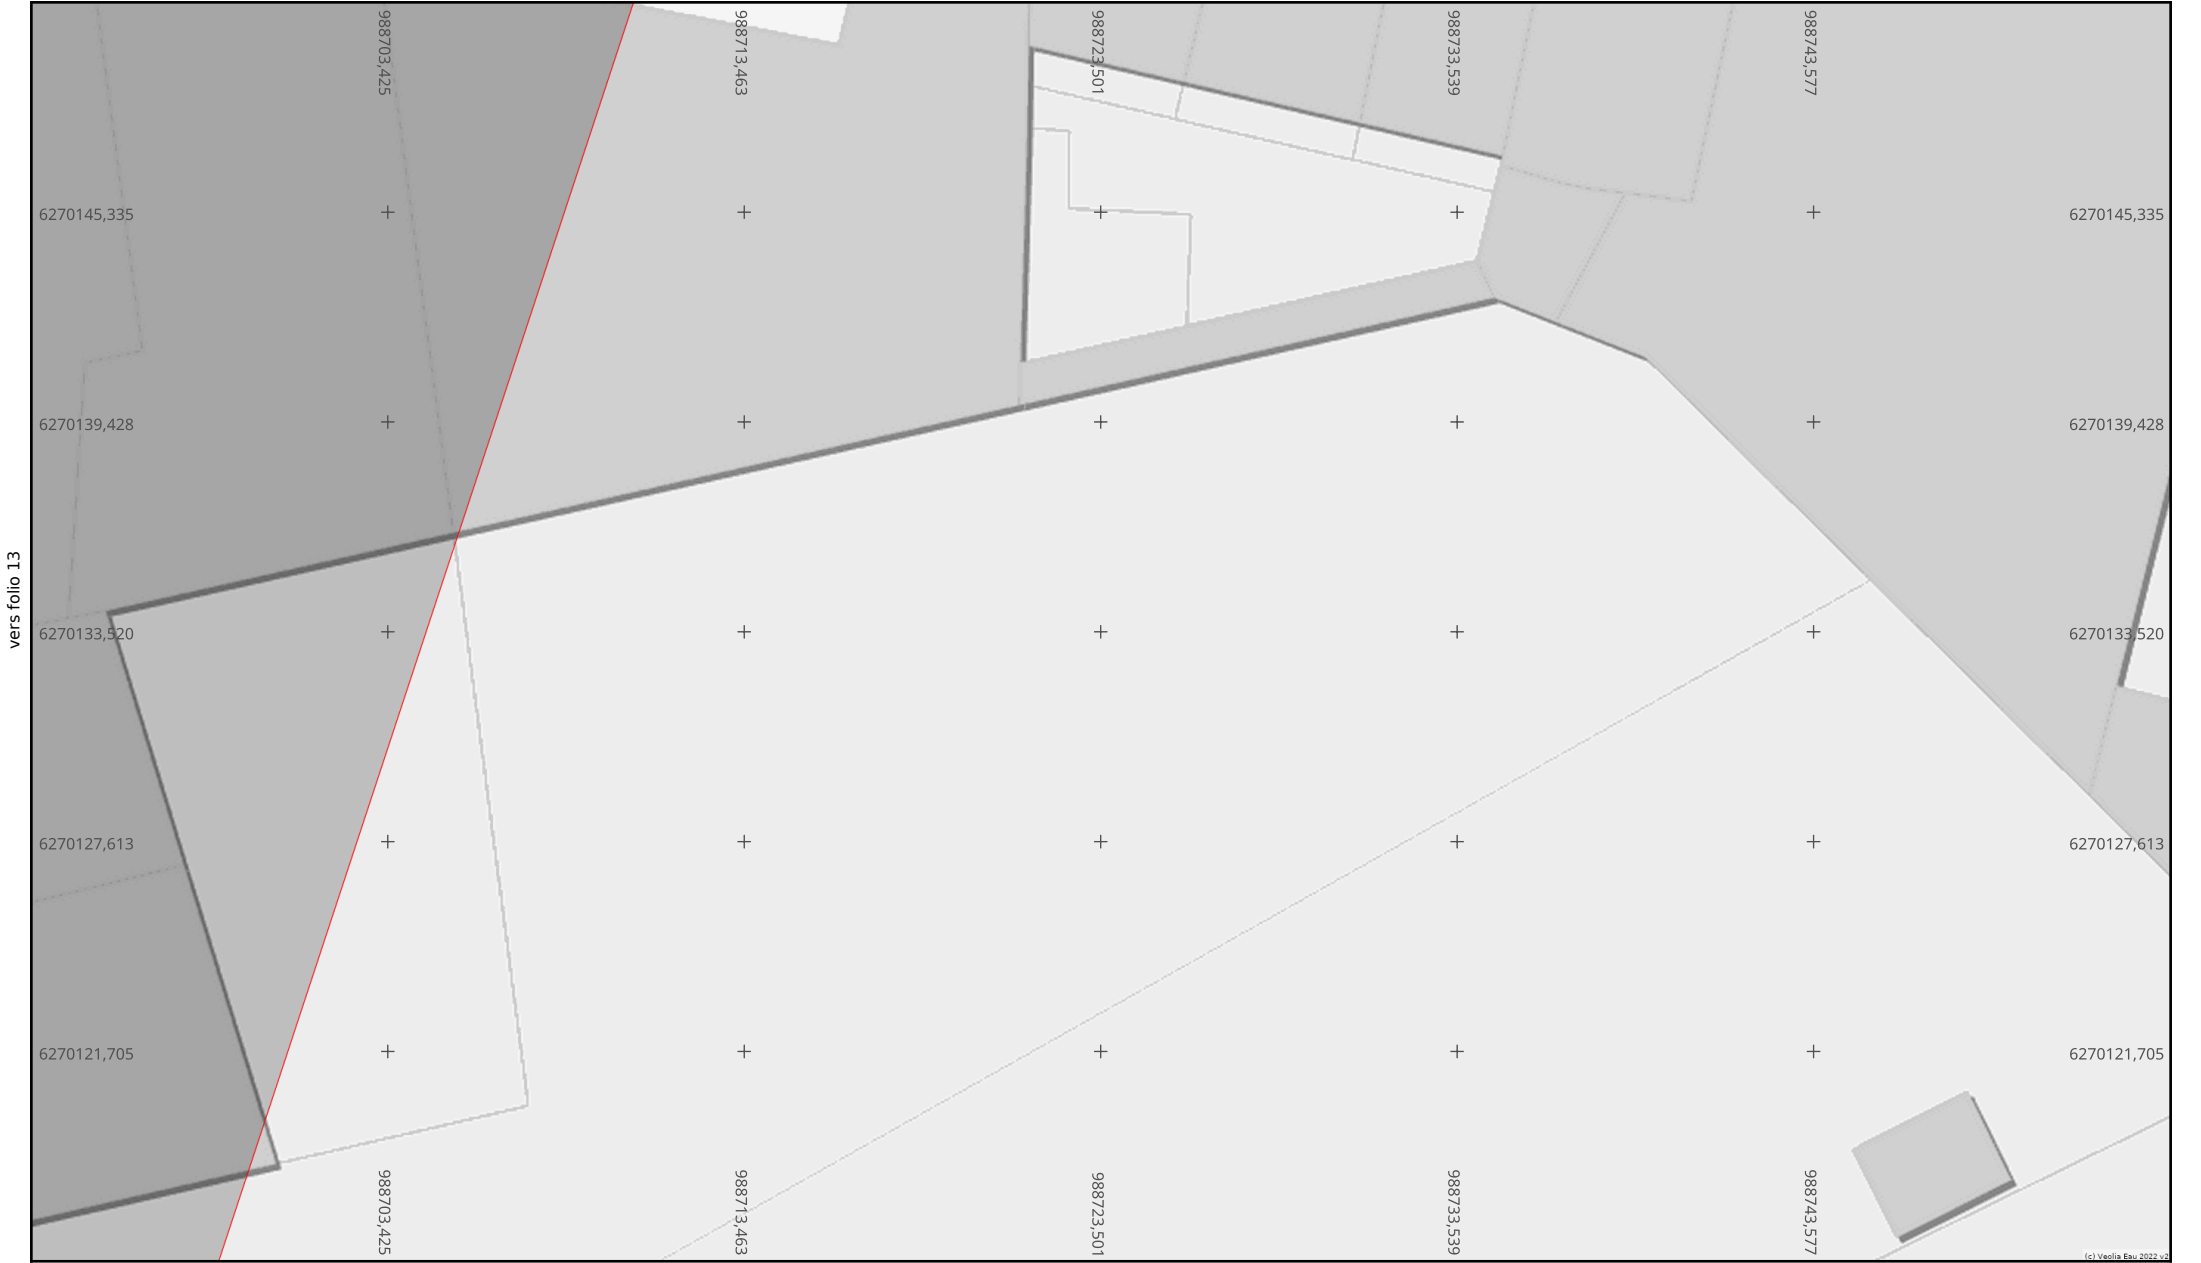

Info. DICT

Adresse : NR

83490 Le Muy

Date d'édition : 13/05/2026

N° Consultation : 2026051301059TVJ


Info. plan

Classe de précision (Système de coordonnées : Lambert 93)

Par défaut, les ouvrages figurant sur le plan sont rangés en **classe de précision C**
Les éléments rangés en **classe de précision A** sont indiqués de la manière suivante :

- Diamètre Matériau [A]** : Pour objets linéaires
- A23** : Pour points singuliers (coordonnées disponibles sur feuille dédiée)

Echelle : 1:200

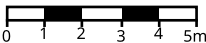


Format d'impression :
A4 Paysage

Orientation

Nord



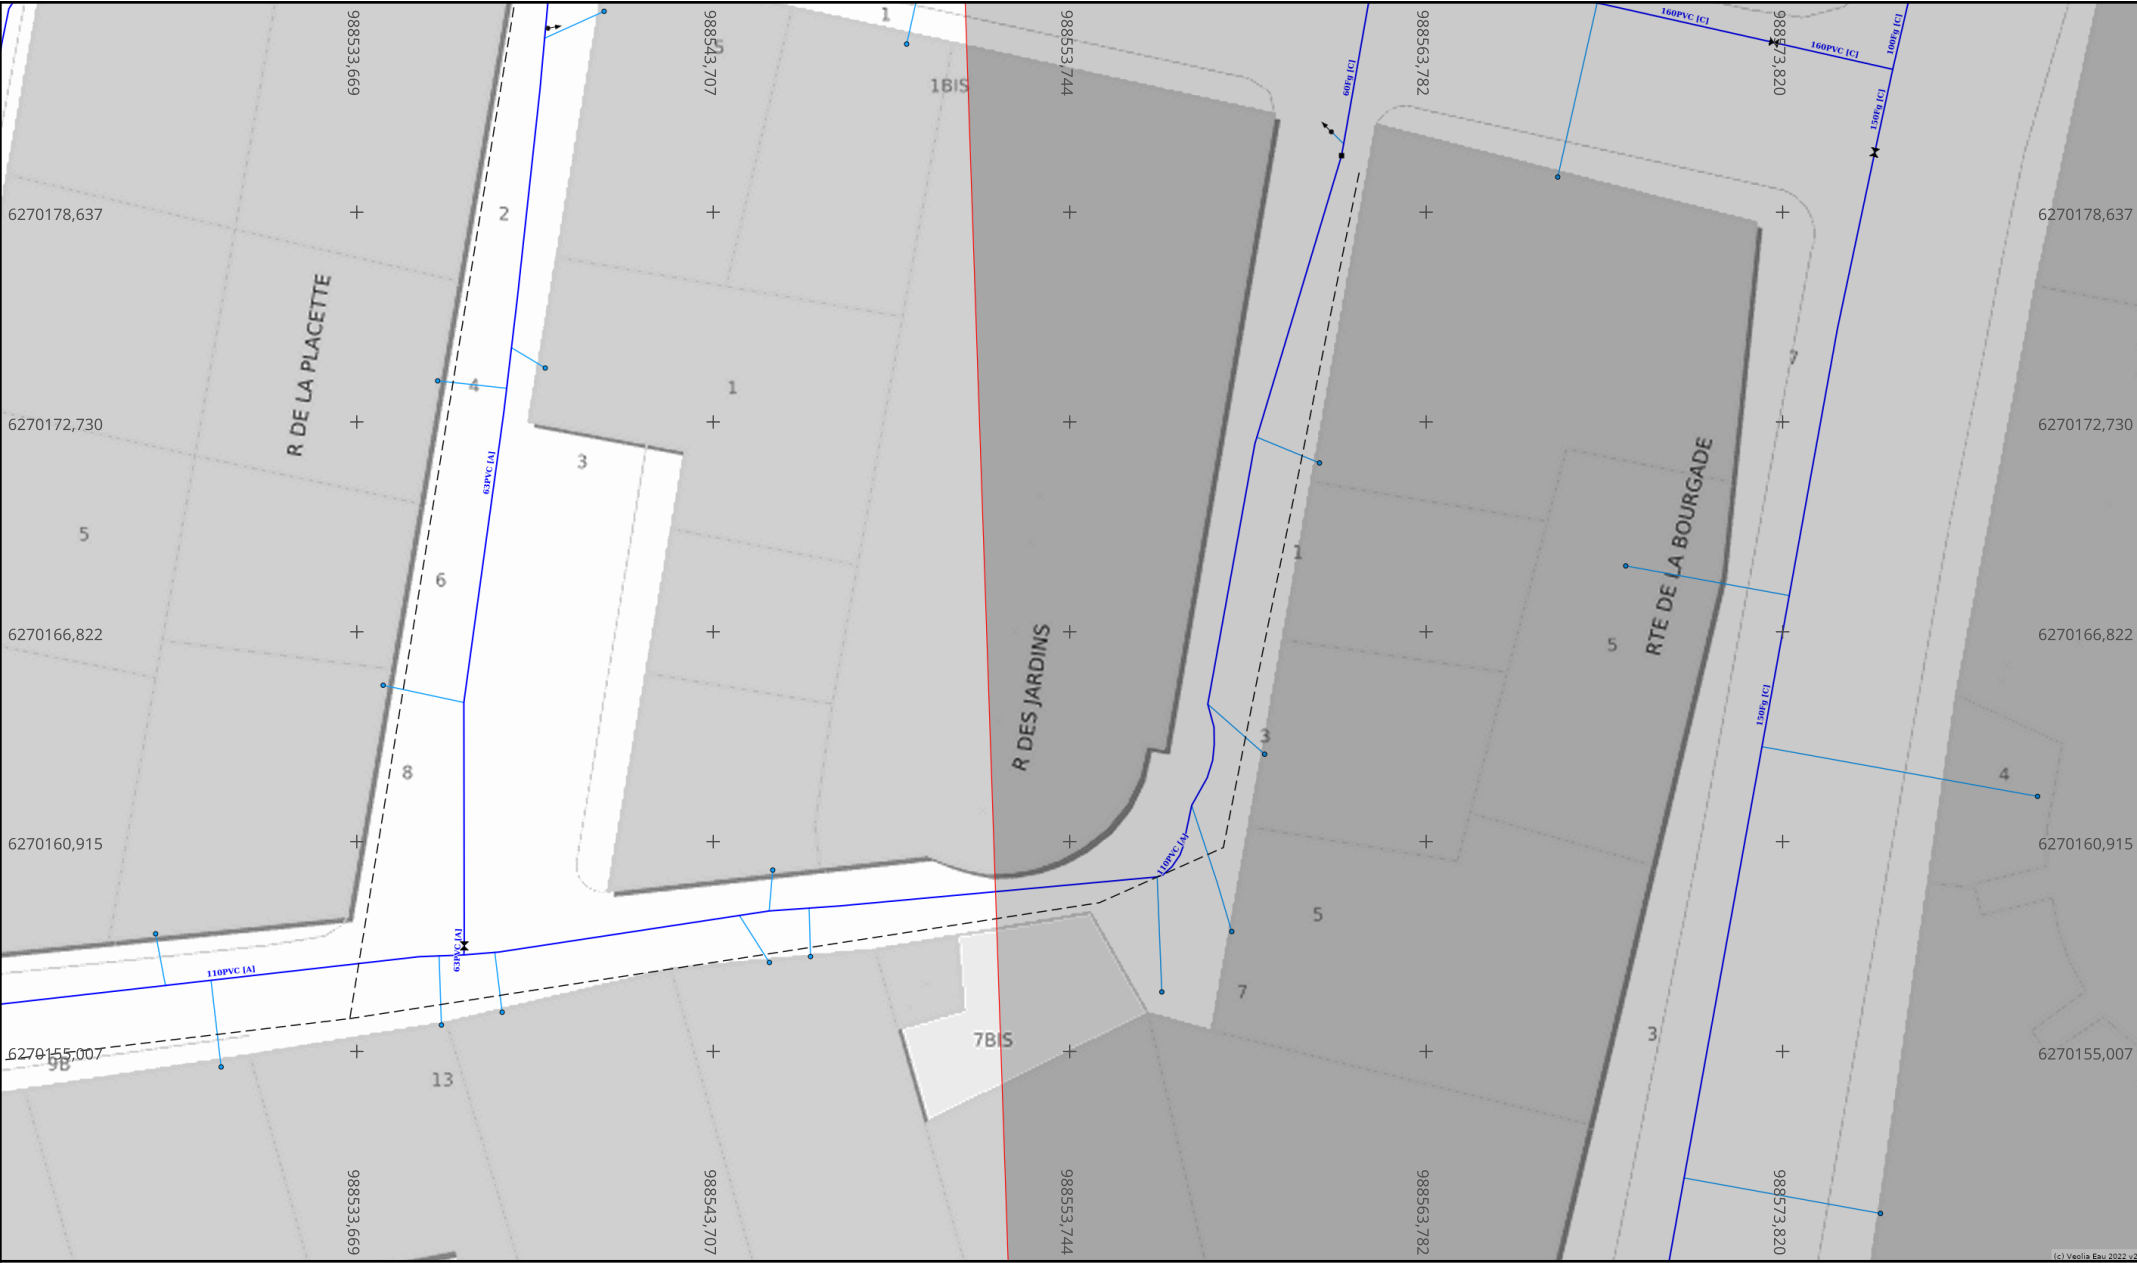

vers folio 16

Info. DICT

Adresse : NR

83490 Le Muy

Date d'édition : 13/05/2026

N° Consultation : 2026051301059TVJ

Info. plan

Classe de précision (Système de coordonnées : Lambert 93)

Par défaut, les ouvrages figurant sur le plan sont rangés en **classe de précision C**

Les éléments rangés en **classe de précision A** sont indiqués de la manière suivante :

— Diamètre Matériau [A] — : Pour objets linéaires

A23 : Pour points singuliers (coordonnées disponibles sur feuille dédiée)

vers folio 11


Echelle : 1:200

0 1 2 3 4 5m

Format d'impression : A4 Paysage

Orientation

Nord

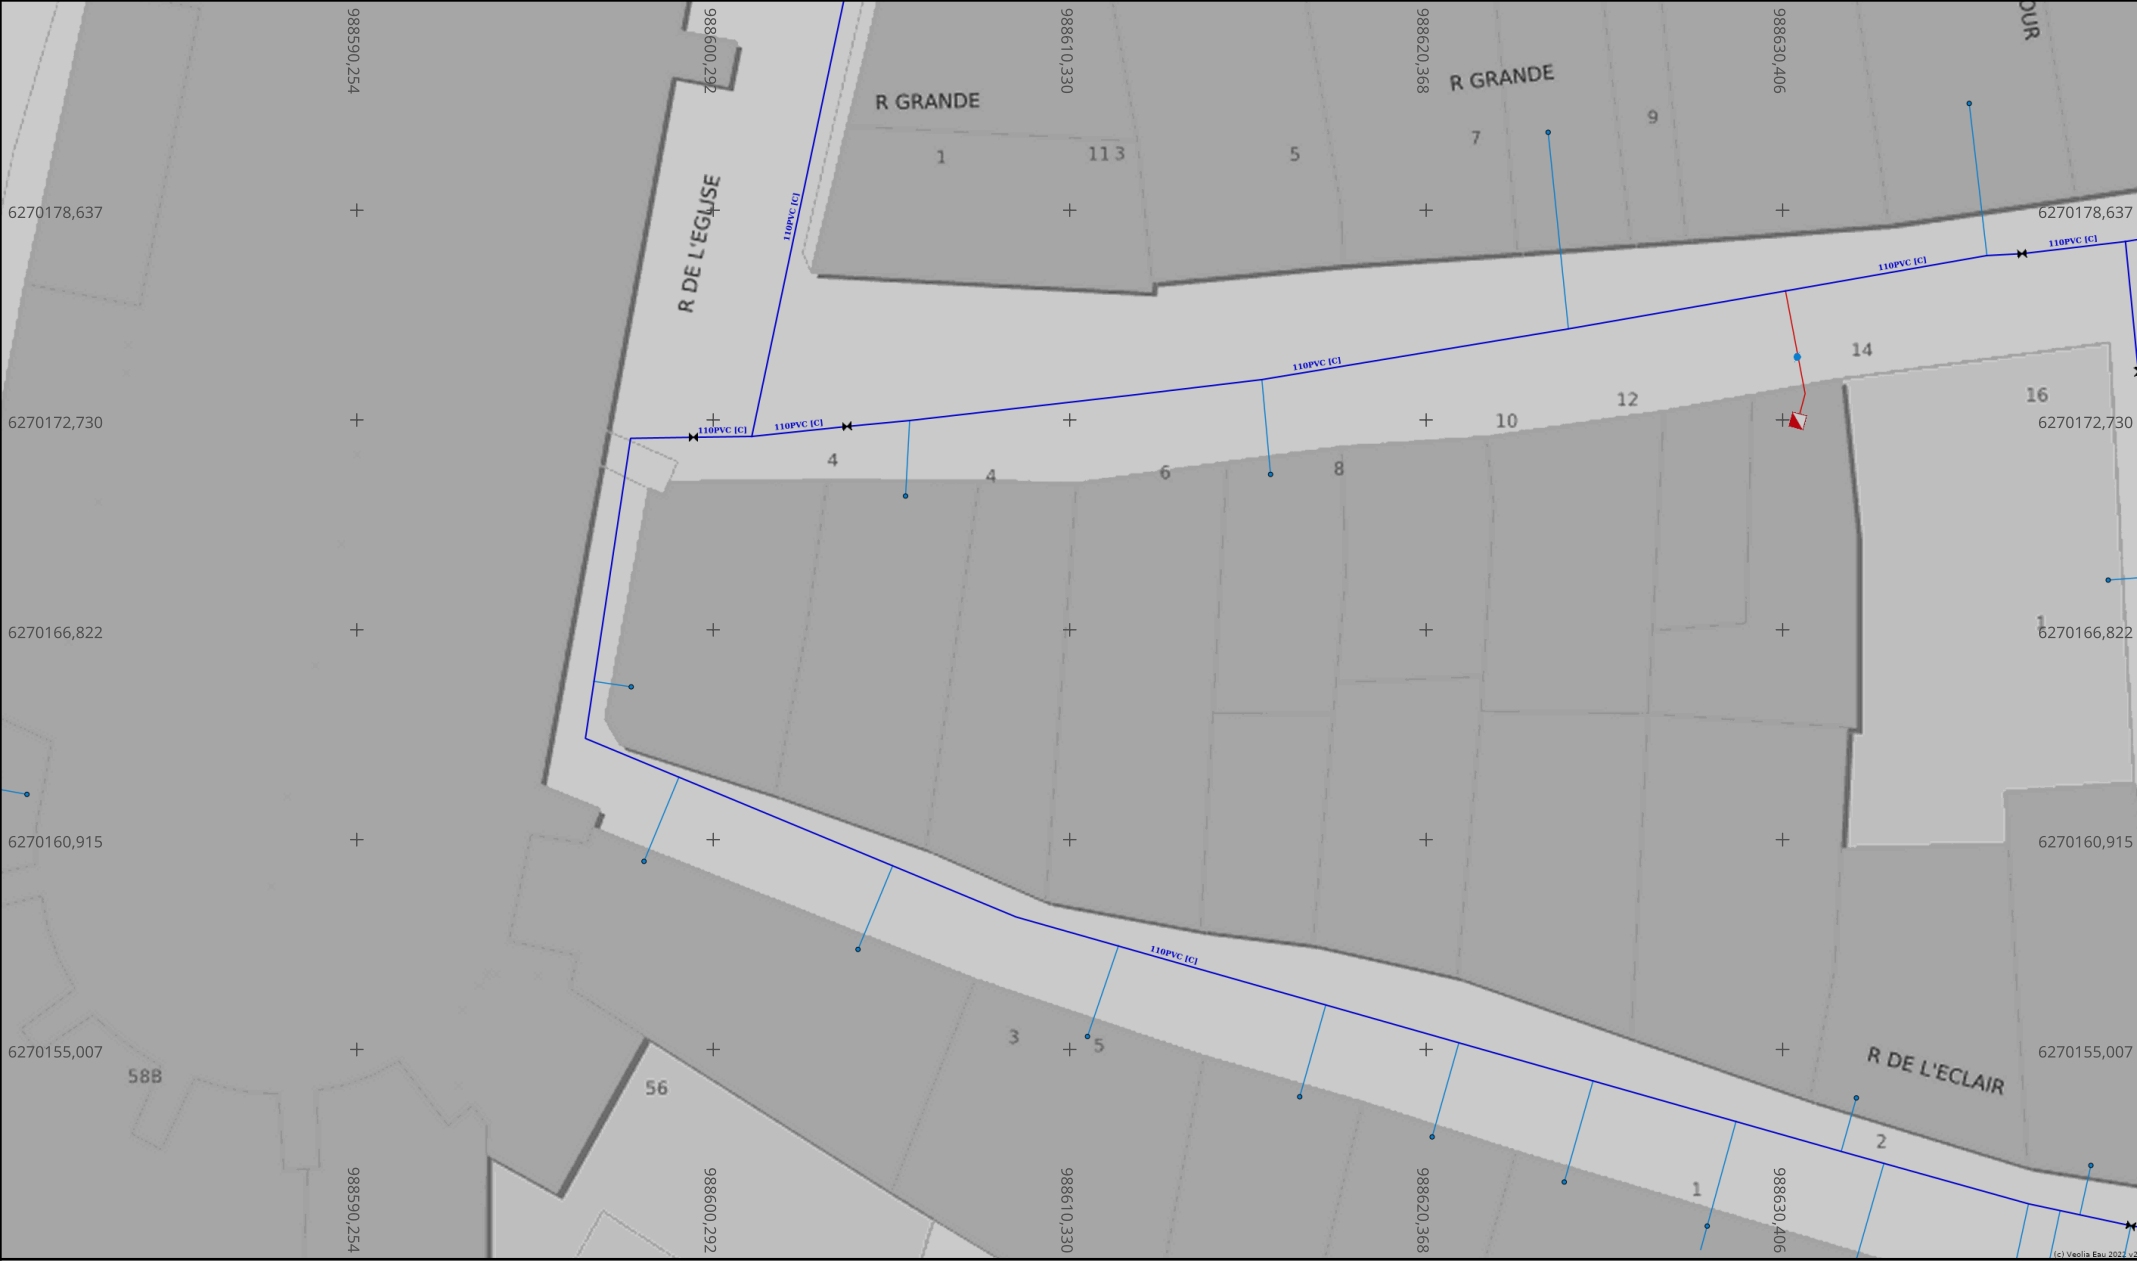

Info. DICT

Adresse : NR

83490 Le Muy

Date d'édition : 13/05/2026

N° Consultation : 2026051301059TVJ

Info. plan

Classe de précision (Système de coordonnées : Lambert 93)

Par défaut, les ouvrages figurant sur le plan sont rangés en **classe de précision C**

Les éléments rangés en **classe de précision A** sont indiqués de la manière suivante :

— **Diamètre Matériau [A]** — : Pour objets linéaires


A23 : Pour points singuliers (coordonnées disponibles sur feuille dédiée)


Echelle : 1:200

Format d'impression : A4 Paysage

Orientation

Nord

 

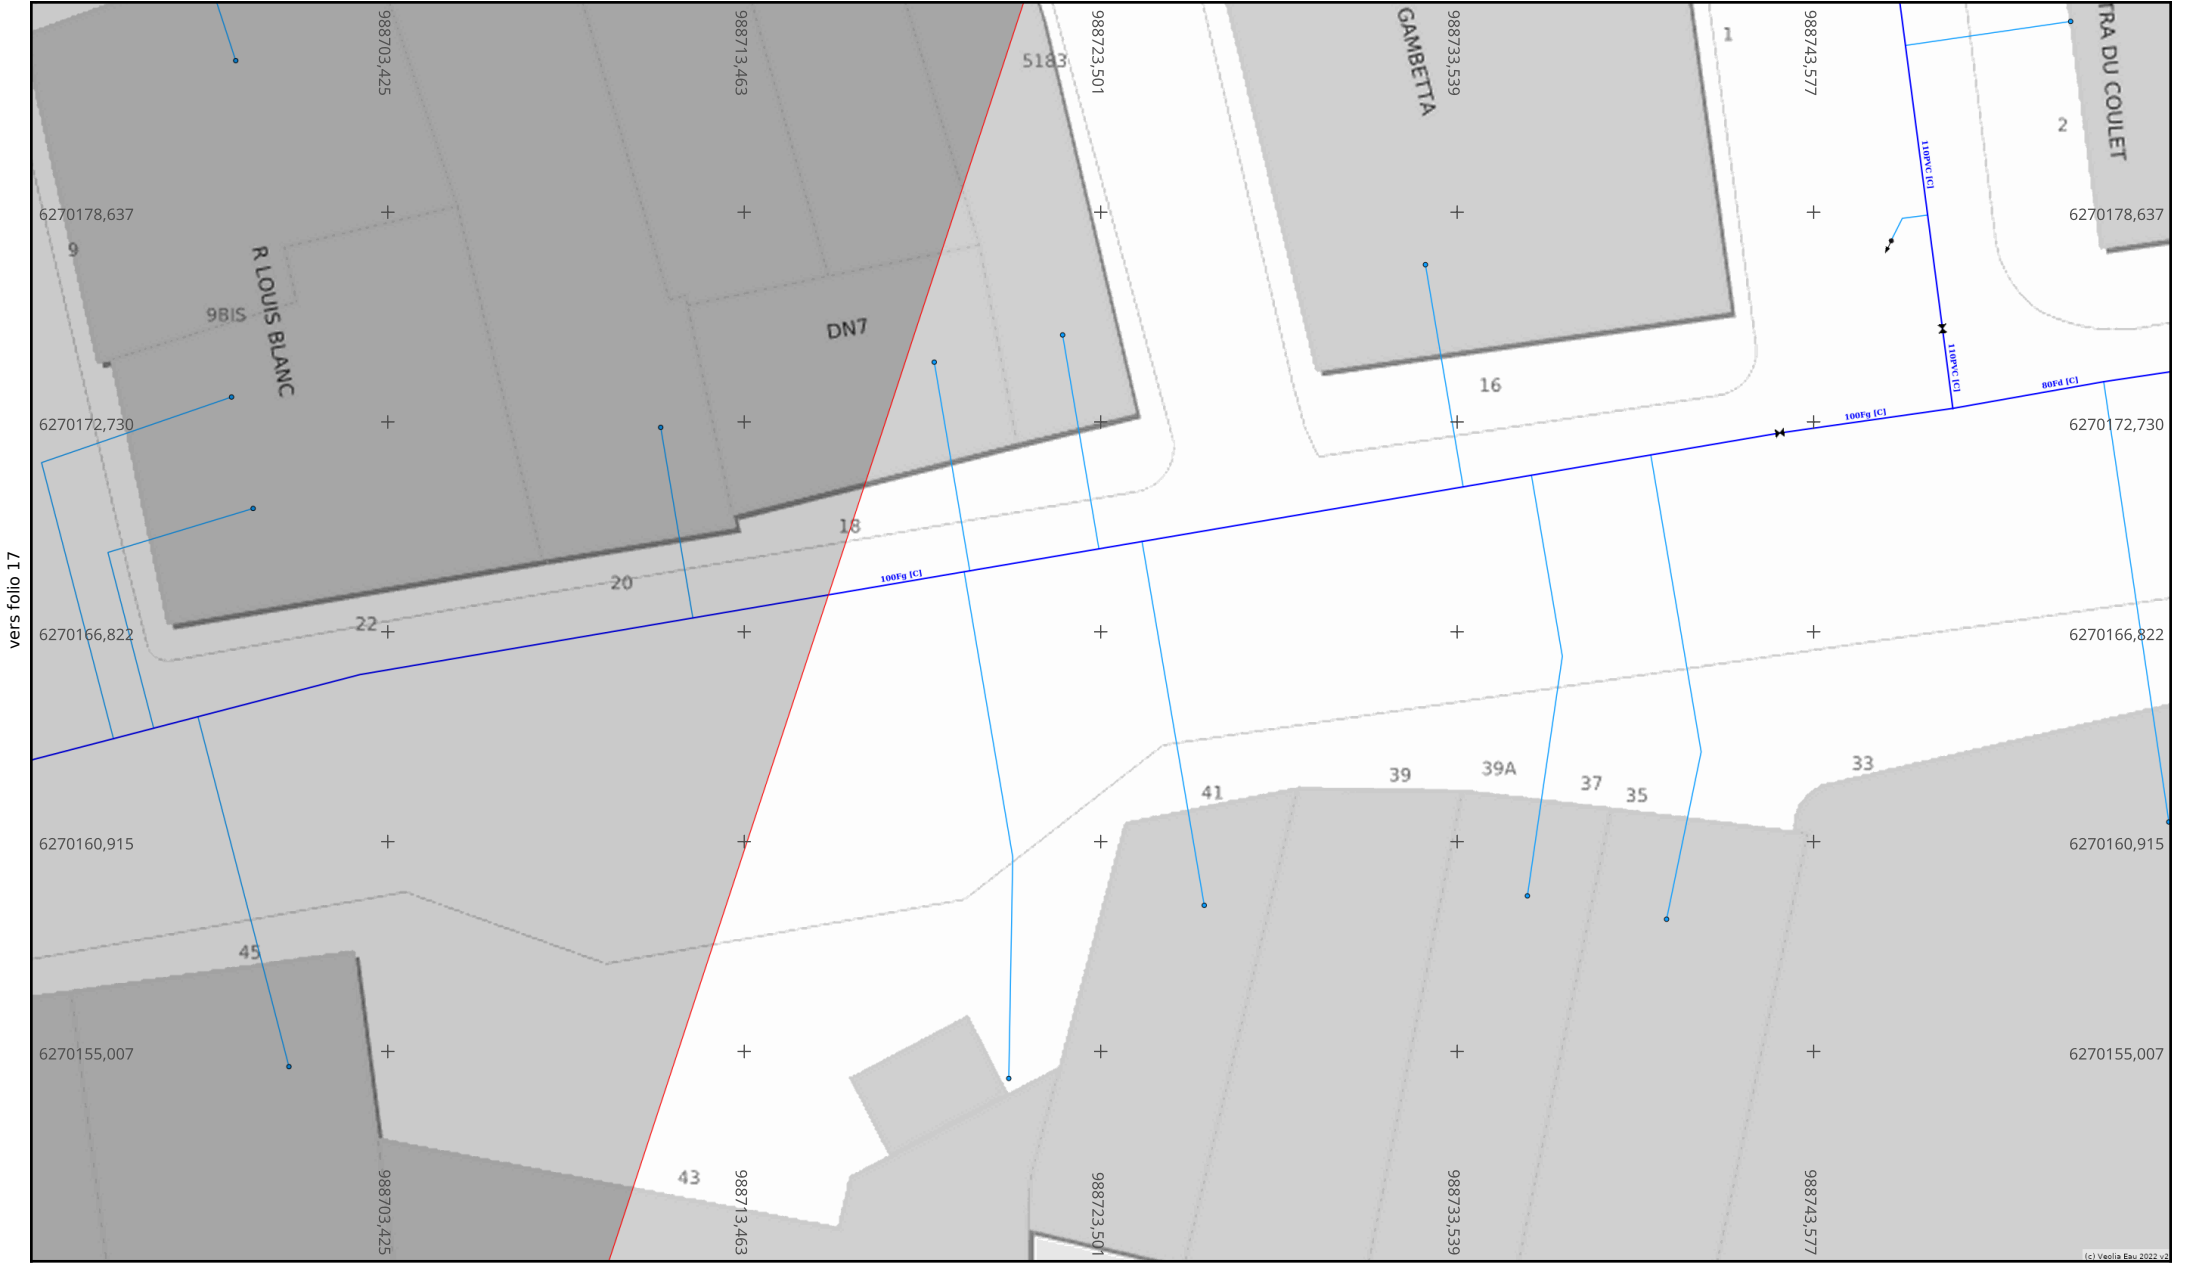

Info. DICT

Adresse : NR

83490 Le Muy

Date d'édition : 13/05/2026

N° Consultation : 2026051301059TVJ


Info. plan

Classe de précision (Système de coordonnées : Lambert 93)

Par défaut, les ouvrages figurant sur le plan sont rangés en **classe de précision C**
Les éléments rangés en **classe de précision A** sont indiqués de la manière suivante :

— Diamètre Matériau [A] — : Pour objets linéaires
A23 : Pour points singuliers (coordonnées disponibles sur feuille dédiée)

Echelle : 1:200

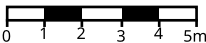



Format d'impression :
A4 Paysage

Orientation

Nord



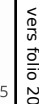

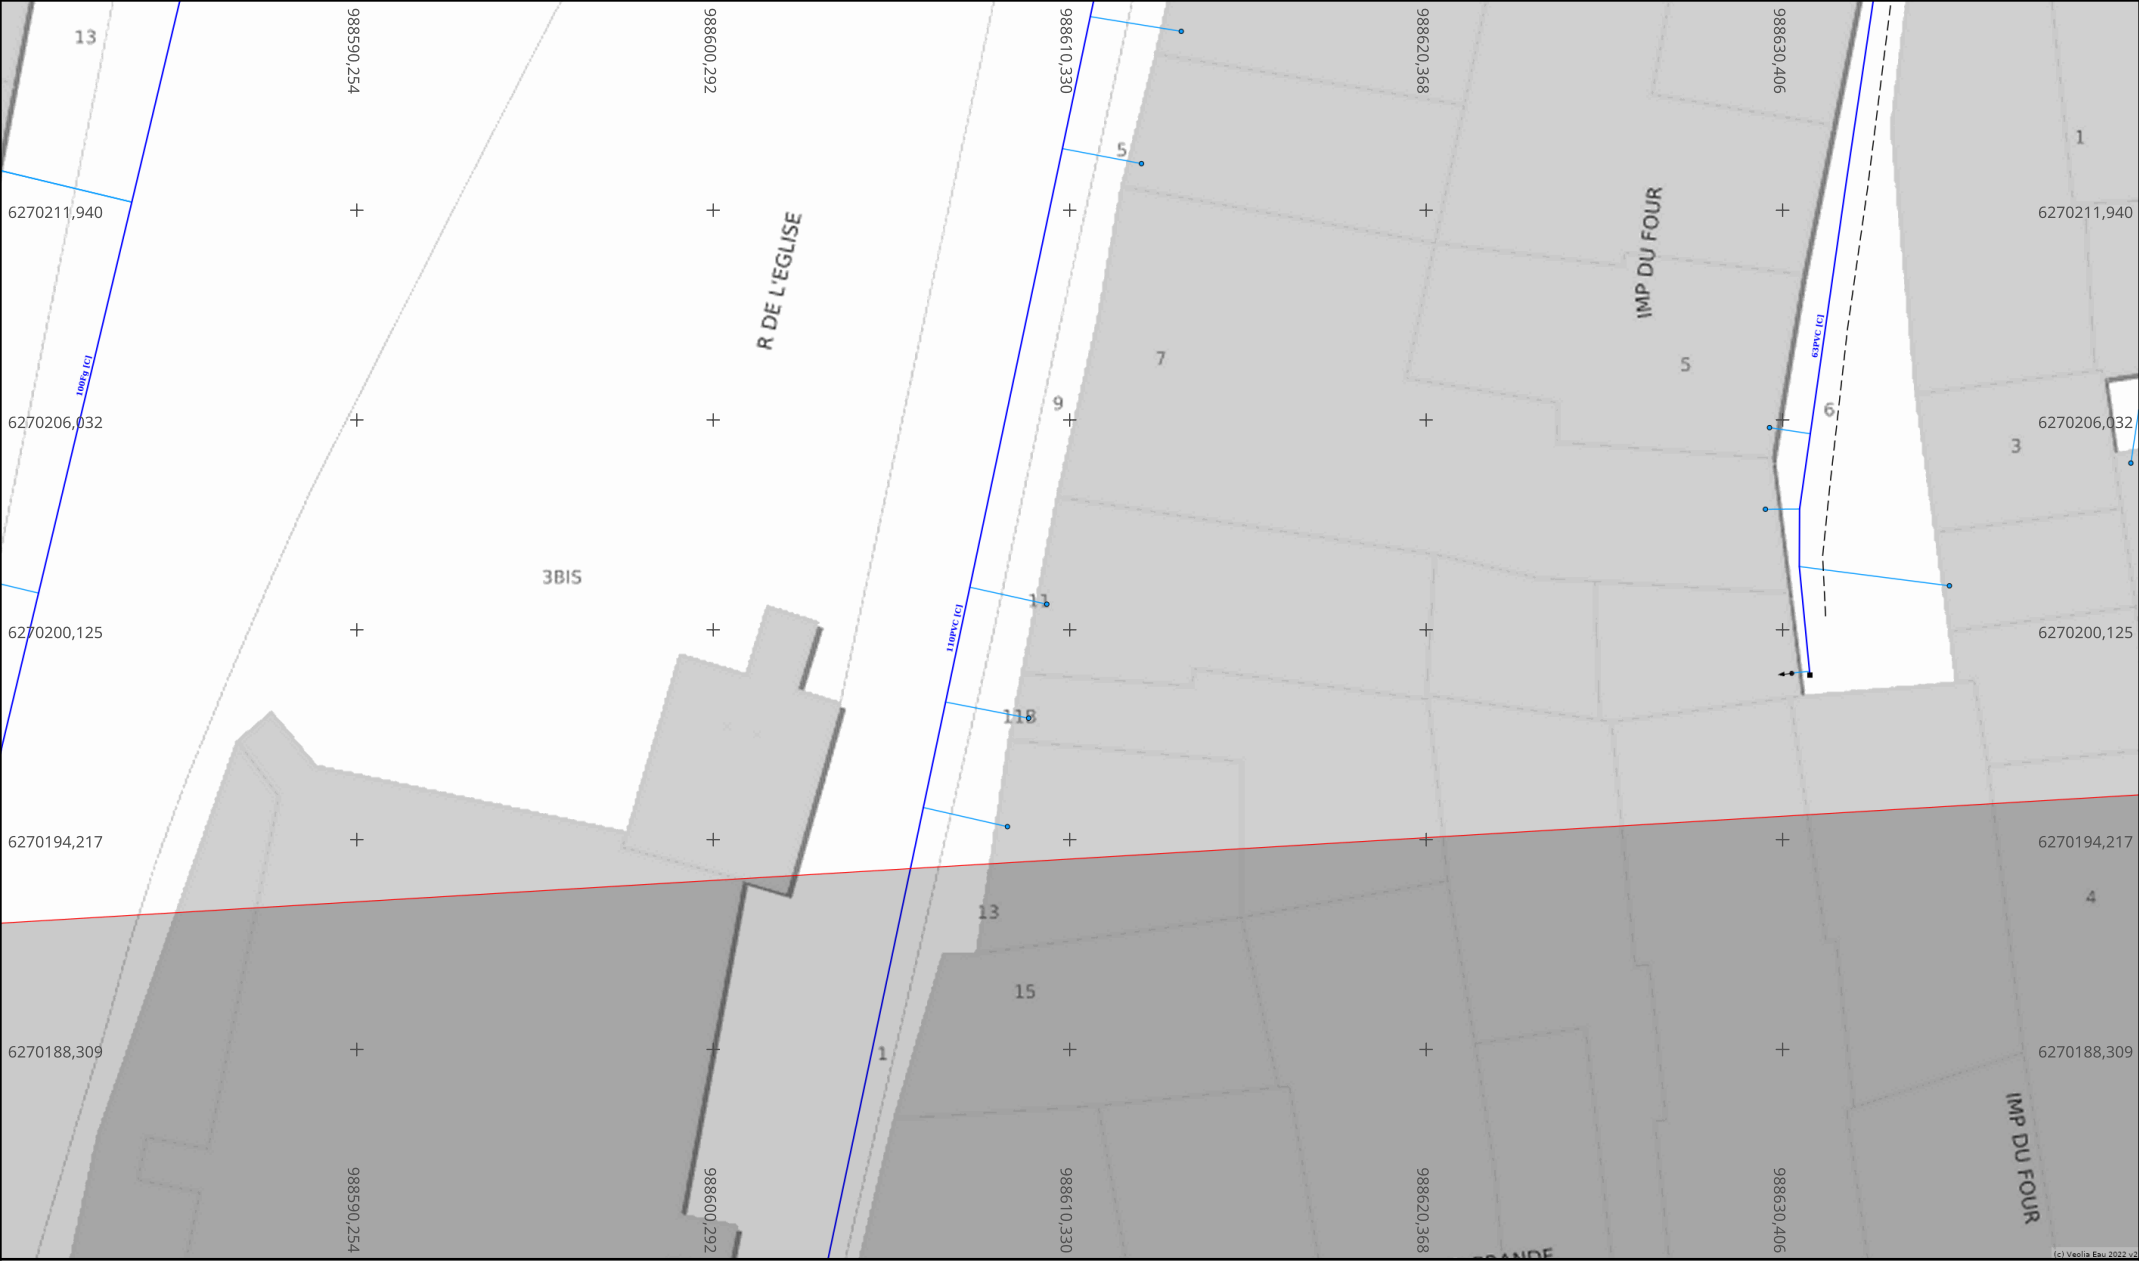

Info. DICT

Adresse : NR

83490 Le Muy

Date d'édition : 13/05/2026

N° Consultation : 2026051301059TVJ

Info. plan

Classe de précision (Système de coordonnées : Lambert 93)

Par défaut, les ouvrages figurant sur le plan sont rangés en **classe de précision C**

Les éléments rangés en **classe de précision A** sont indiqués de la manière suivante :

— **Diamètre Matériau [A]** — : Pour objets linéaires

A23 : Pour points singuliers (coordonnées disponibles sur feuille dédiée)

Echelle : 1:200

Format d'impression : A4 Paysage

Orientation

Nord



Info. DICT

Adresse : NR

83490 Le Muy

Date d'édition : 13/05/2026

N° Consultation : 2026051301059TVJ

Info. plan

Classe de précision (Système de coordonnées : Lambert 93)

Par défaut, les ouvrages figurant sur le plan sont rangés en **classe de précision C**

Les éléments rangés en **classe de précision A** sont indiqués de la manière suivante :

— **Diamètre Matériau [A]** — : Pour objets linéaires


A23 : Pour points singuliers (coordonnées disponibles sur feuille dédiée)

Echelle : 1:200

Format d'impression : A4 Paysage

Orientation

Nord

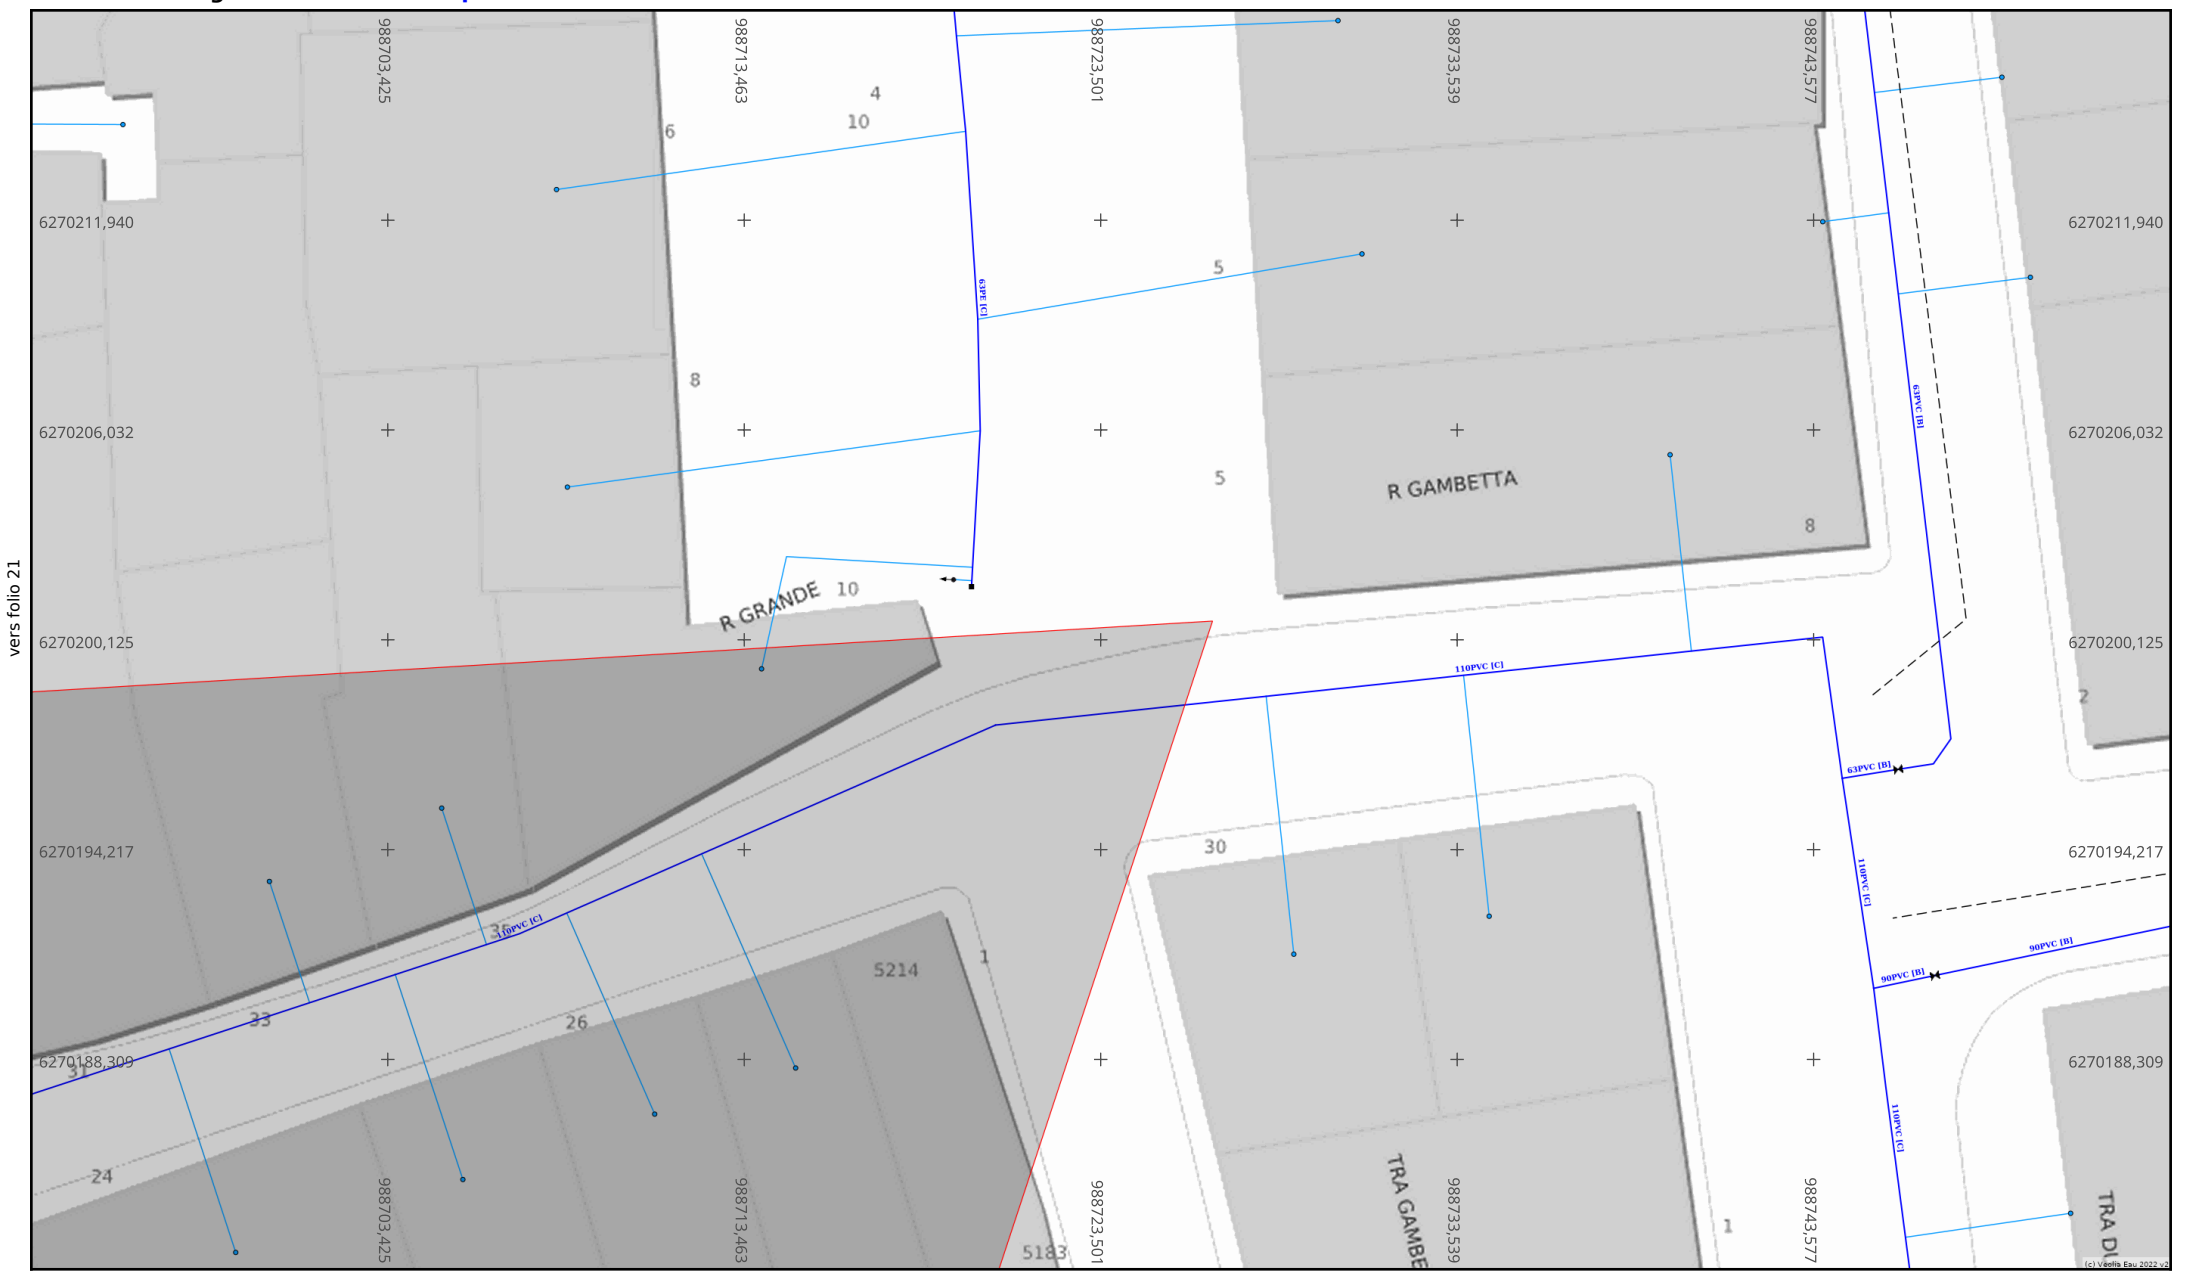

vers folio 21

vers folio 18

Info. DICT

Adresse : NR

83490 Le Muy

Date d'édition : 13/05/2026

N° Consultation : 2026051301059TVJ

Info. plan

Classe de précision (Système de coordonnées : Lambert 93)

Par défaut, les ouvrages figurant sur le plan sont rangés en **classe de précision C**

Les éléments rangés en **classe de précision A** sont indiqués de la manière suivante :

— **Diamètre Matériau [A]** — : Pour objets linéaires

A23 : Pour points singuliers (coordonnées disponibles sur feuille dédiée)

Echelle : 1:200

Format d'impression : A4 Paysage

Orientation

Nord

Le 15/05/2026

Objet : fichiers transmis avec le document

Madame, Monsieur,

Pour consulter les fichiers transmis avec notre document, veuillez cliquer sur le ou les liens suivants :

- plan_EU_1:200_20260513.pdf : <https://dl.sogelink.fr/?LP6cpfEd>
- Document original signé : <https://dl.sogelink.fr/?hanBIH8s>

Nous nous tenons à votre disposition pour tout complément d'information.

Veuillez agréer, Madame, Monsieur, l'expression de nos salutations respectueuses.

Le service technique Sogelink