



MAITRE D'OUVRAGE :
SAIEM DE CONSTRUCTION DE DRAGUIGNAN
247 RUE JEAN AICARD
83300 DRAGUIGNAN
Tel : 04 94 50 11 05

RESTRUCTURATION DE QUATRE BÂTIMENTS AU MUY
POUR CRÉATION DE LOGEMENTS LOCATIFS SOCIAUX ET COMMERCE

BATIMENT 2
7 rue de la Bourgade - 83490 Le Muy

ETAT EXISTANT
COUPES & FAÇADES

Phase :
PRO

Date :
05/2026

Maîtrise d'oeuvre :

STEPHANE COMBY ARCHITECTE DPLG
7 bis, rue source Saint Michel
83340 FLASSANS SUR ISSOLE
Tél : 04 94 59 60 90
comby.architectes@orange.fr

INGENIERIE 84
Espace Capitou
32 allée Sébastien Vauban
83600 FREJUS
Tél : 04 90 71 38 38
ing84@wanadoo.fr

BET HERVÉ INGÉNIERIE
250 Chemin du Gabron
83480 PUGET SUR ARGENS
Tel : 04 94 51 81 91
jmh@bet-herve.fr


Contrôle technique :

Coordination SPS :

ALPES CONTROLES
Agence de Fréjus
Espace Vernèdes
6-7 Chemin des Vernèdes - 83480 FREJUS
Tél : 04 83 16 40 11
frejus@alpes-controles.fr

SOCSPS / Olivier SCHMIDT
4668, route de Brignoles
83149 BRAS
Tél : 06 37 83 92 04
so.schmidtolivier@gmail.com

DATE	INDICE	MODIFICATIONS	N° plan : 2.2 Echelle : 1/50

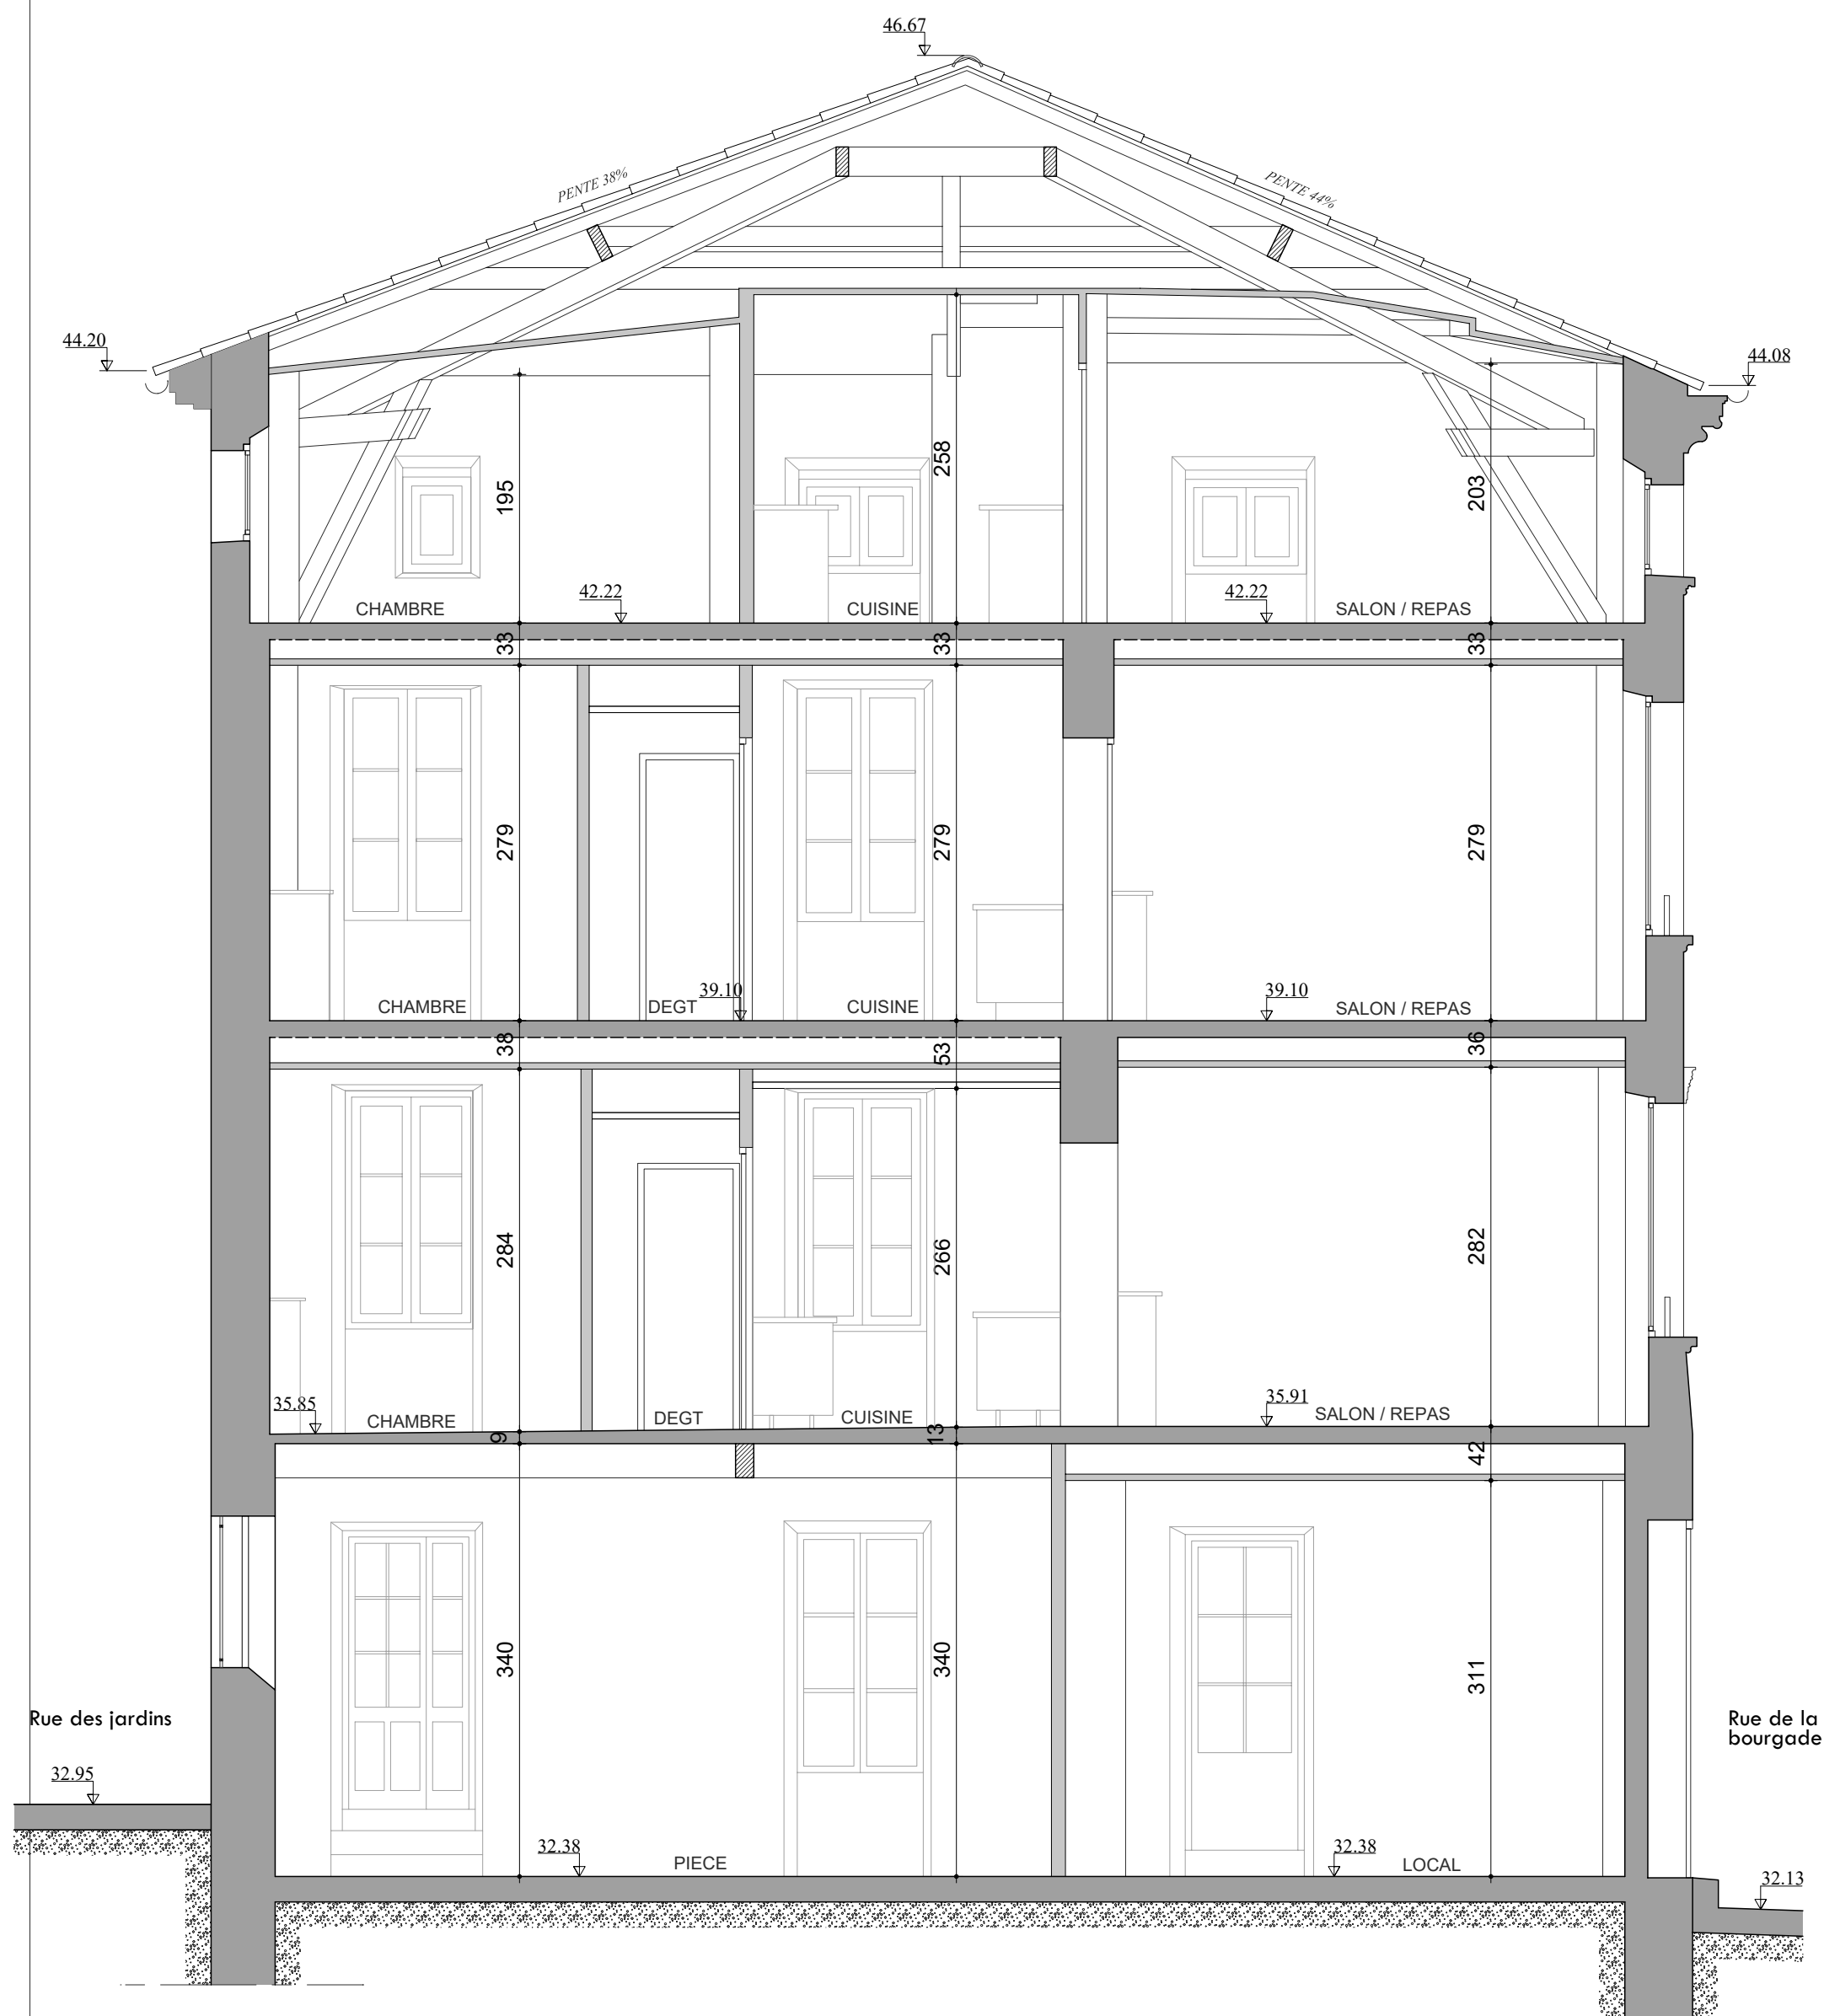



ROUTE DE LA BOURGADE



RUE LOUIS CAVALLIER



RUE DES JARDINS