



MAITRE D'OUVRAGE :
SAIEM DE CONSTRUCTION DE DRAGUIGNAN
247 RUE JEAN AICARD
83300 DRAGUIGNAN
Tel : 04 94 50 11 05



RESTRUCTURATION DE QUATRE BÂTIMENTS AU MUY
POUR CRÉATION DE LOGEMENTS LOCATIFS SOCIAUX ET COMMERCE

BATIMENT 2
7 rue de la Bourgade - 83490 Le Muy


ETAT PROJETÉ	Phase :
PLANS	PRO
	Date :
	05/2026




Maîtrise d'oeuvre :	
STEPHANE COMBY ARCHITECTE DPLG 7 bis, rue source Saint Michel 83340 FLASSANS SUR ISSOLE Tél : 04 94 59 60 90 comby.architectes@orange.fr	INGENIERIE 84 Espace Capitou 32 allée Sébastien Vauban 83600 FREJUS Tél : 04 90 71 38 38 ing84@wanadoo.fr BET HERVÉ INGÉNIERIE 250 Chemin du Gabron 83480 PUGET SUR ARGENS Tel : 04 94 51 81 91 jmh@bet-herve.fr
Contrôle technique :	Coordination SPS :
ALPES CONTROLES Agence de Fréjus Espace Vernèdes 6-7 Chemin des Vernèdes - 83480 FREJUS Tél : 04 83 16 40 11 frejus@alpes-controles.fr	SOCSPS / Olivier SCHMIDT 4668, route de Brignoles 83149 BRAS Tél : 06 37 83 92 04 so.schmidtolivier@gmail.com

DATE	INDICE	MODIFICATIONS	N° plan : 3.2 Echelle : 1/50

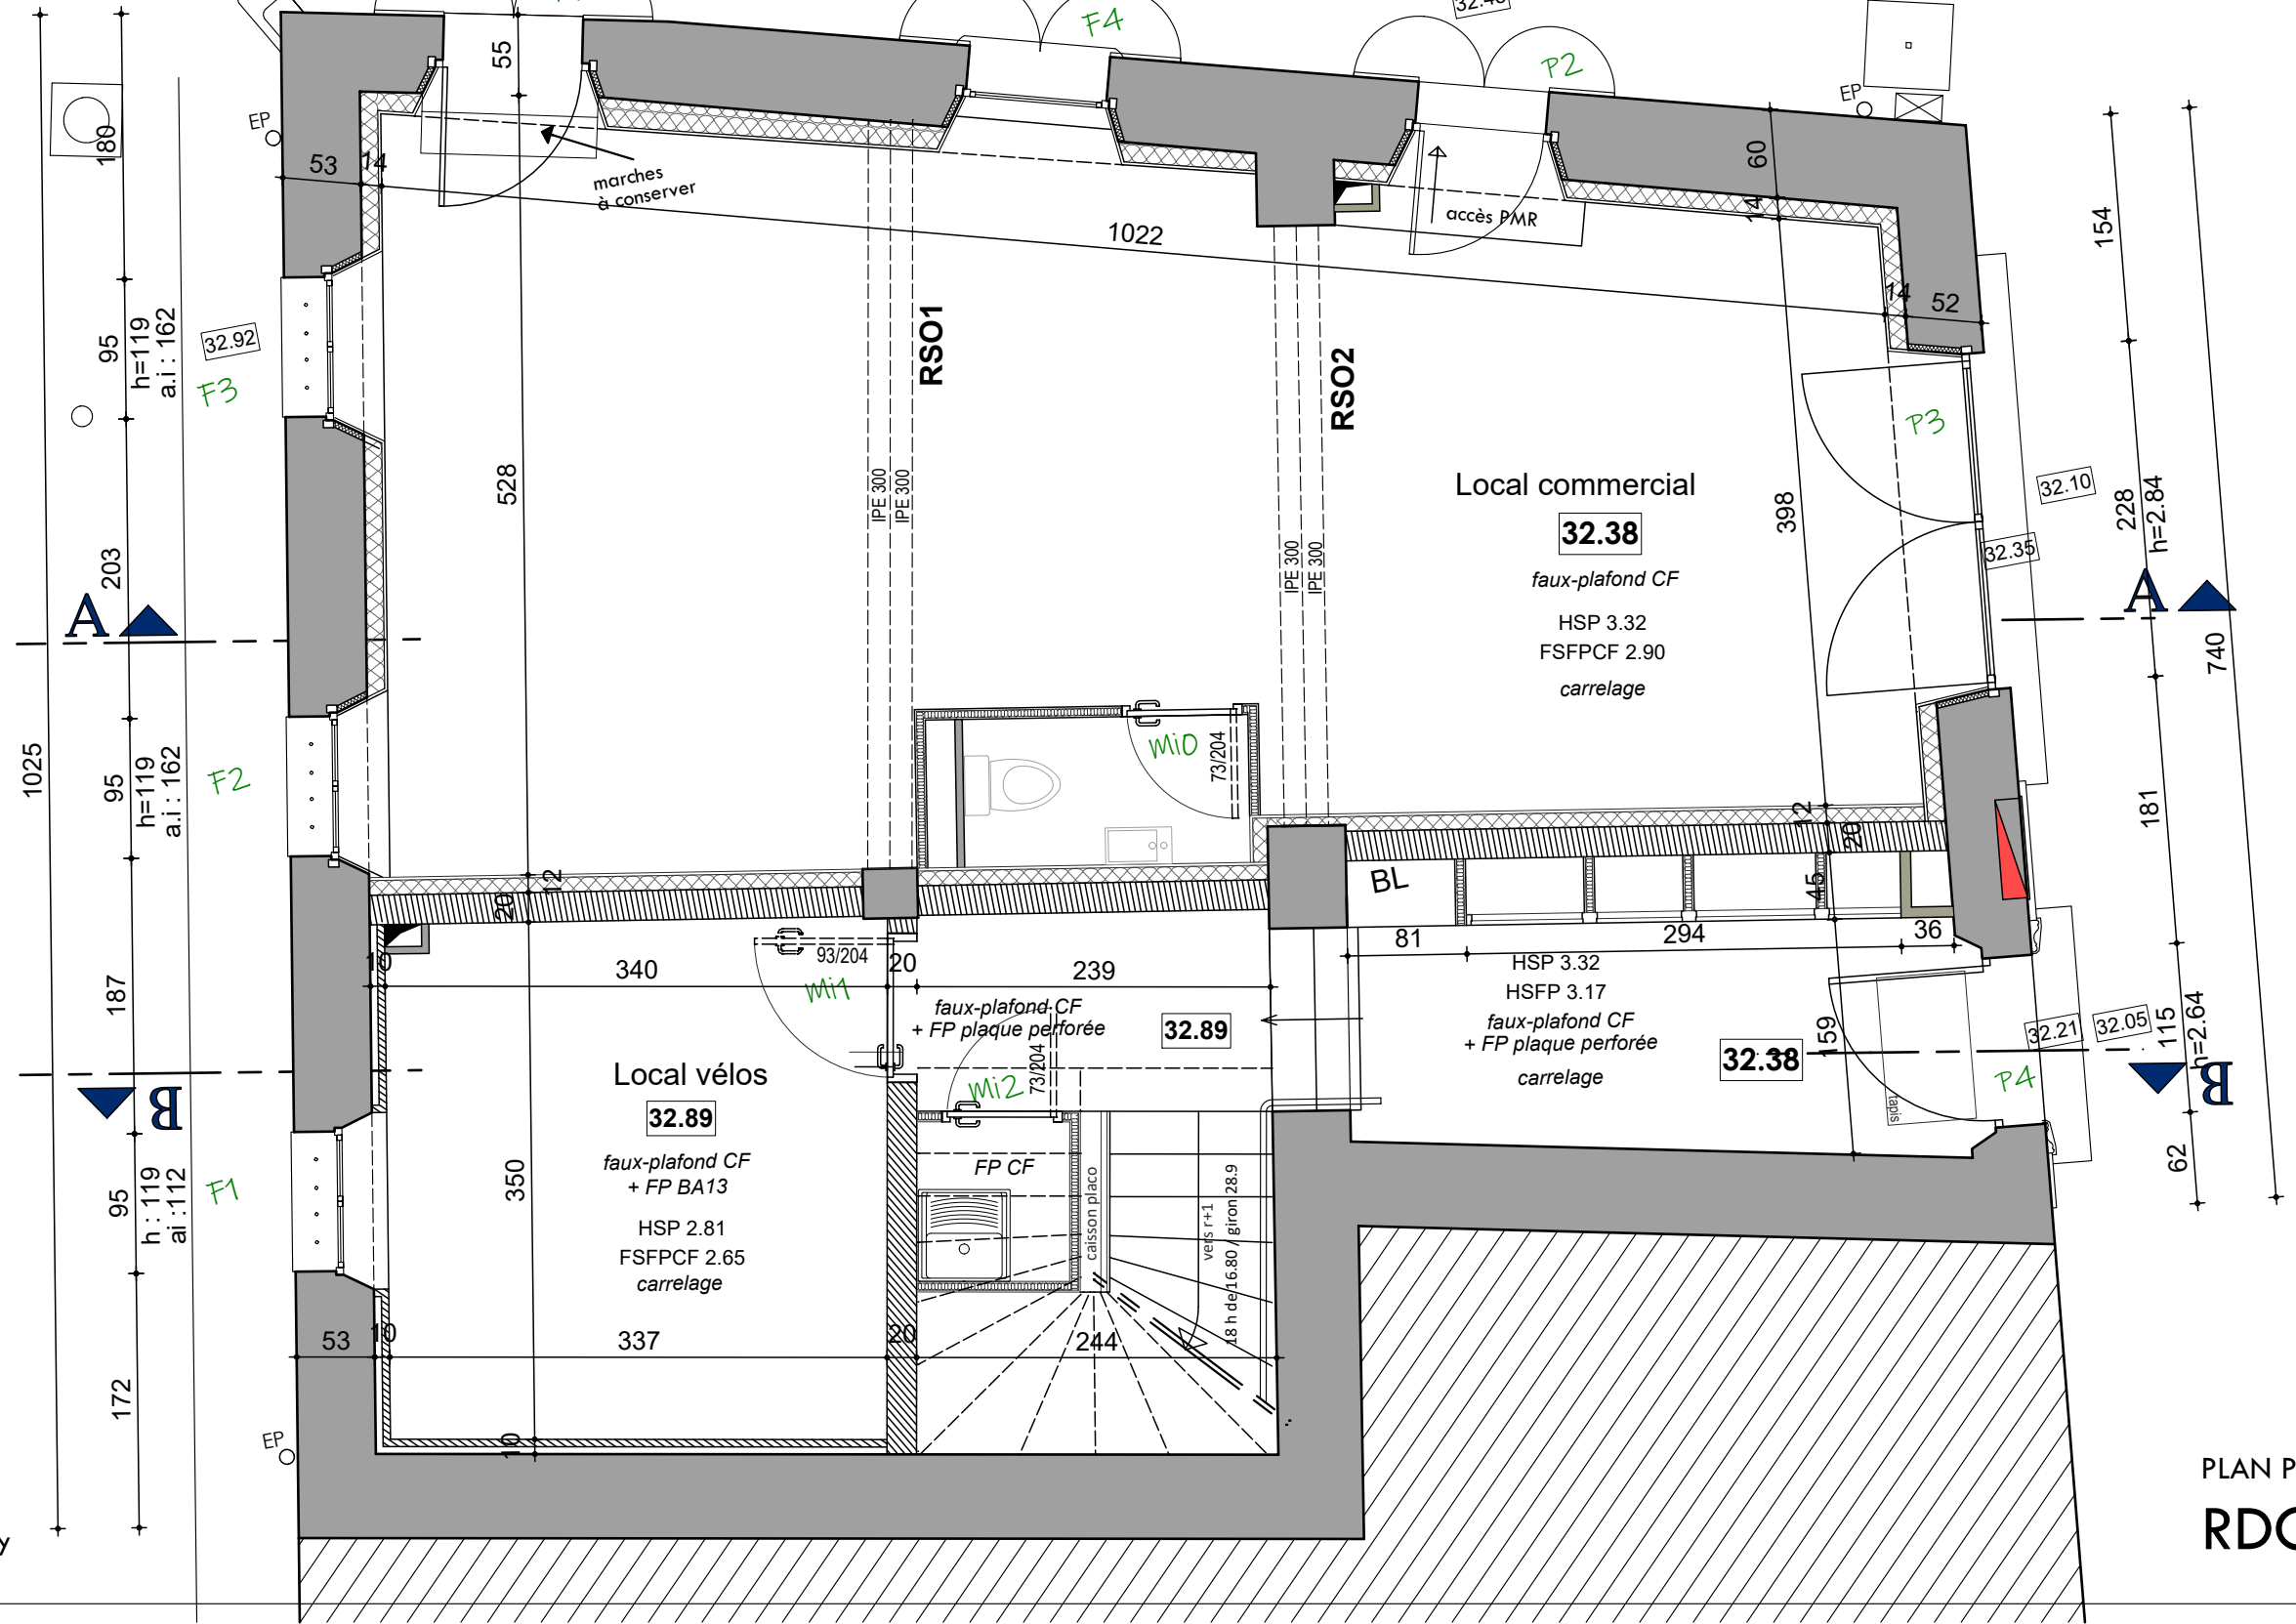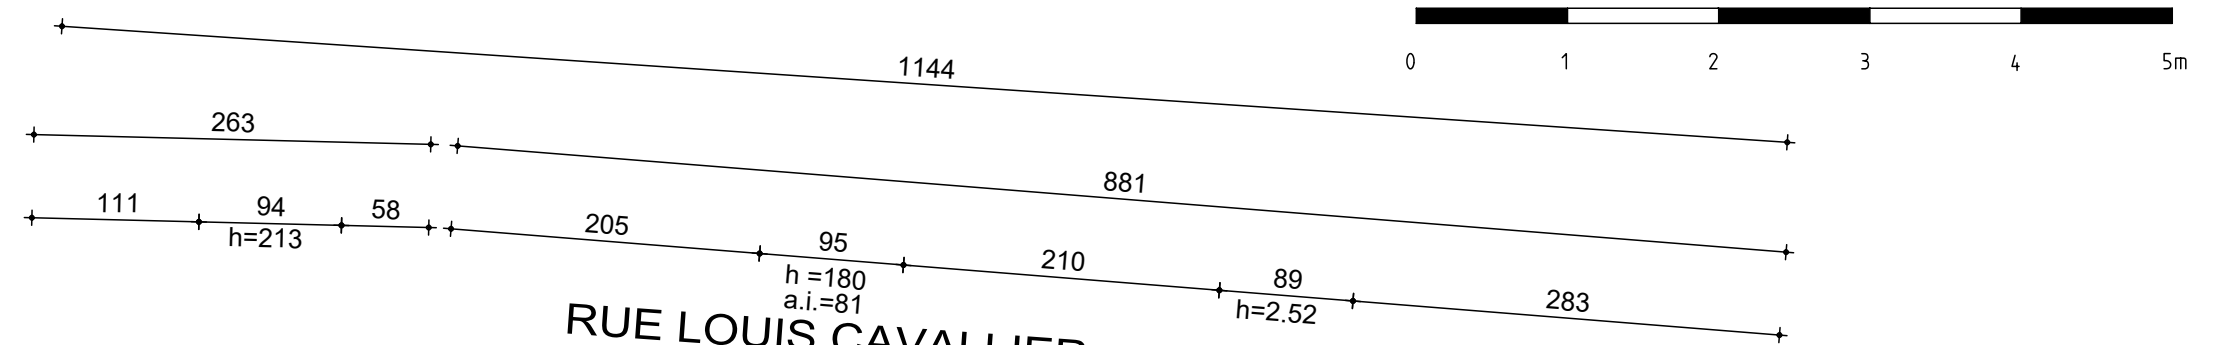



PLAN PROJET RDC

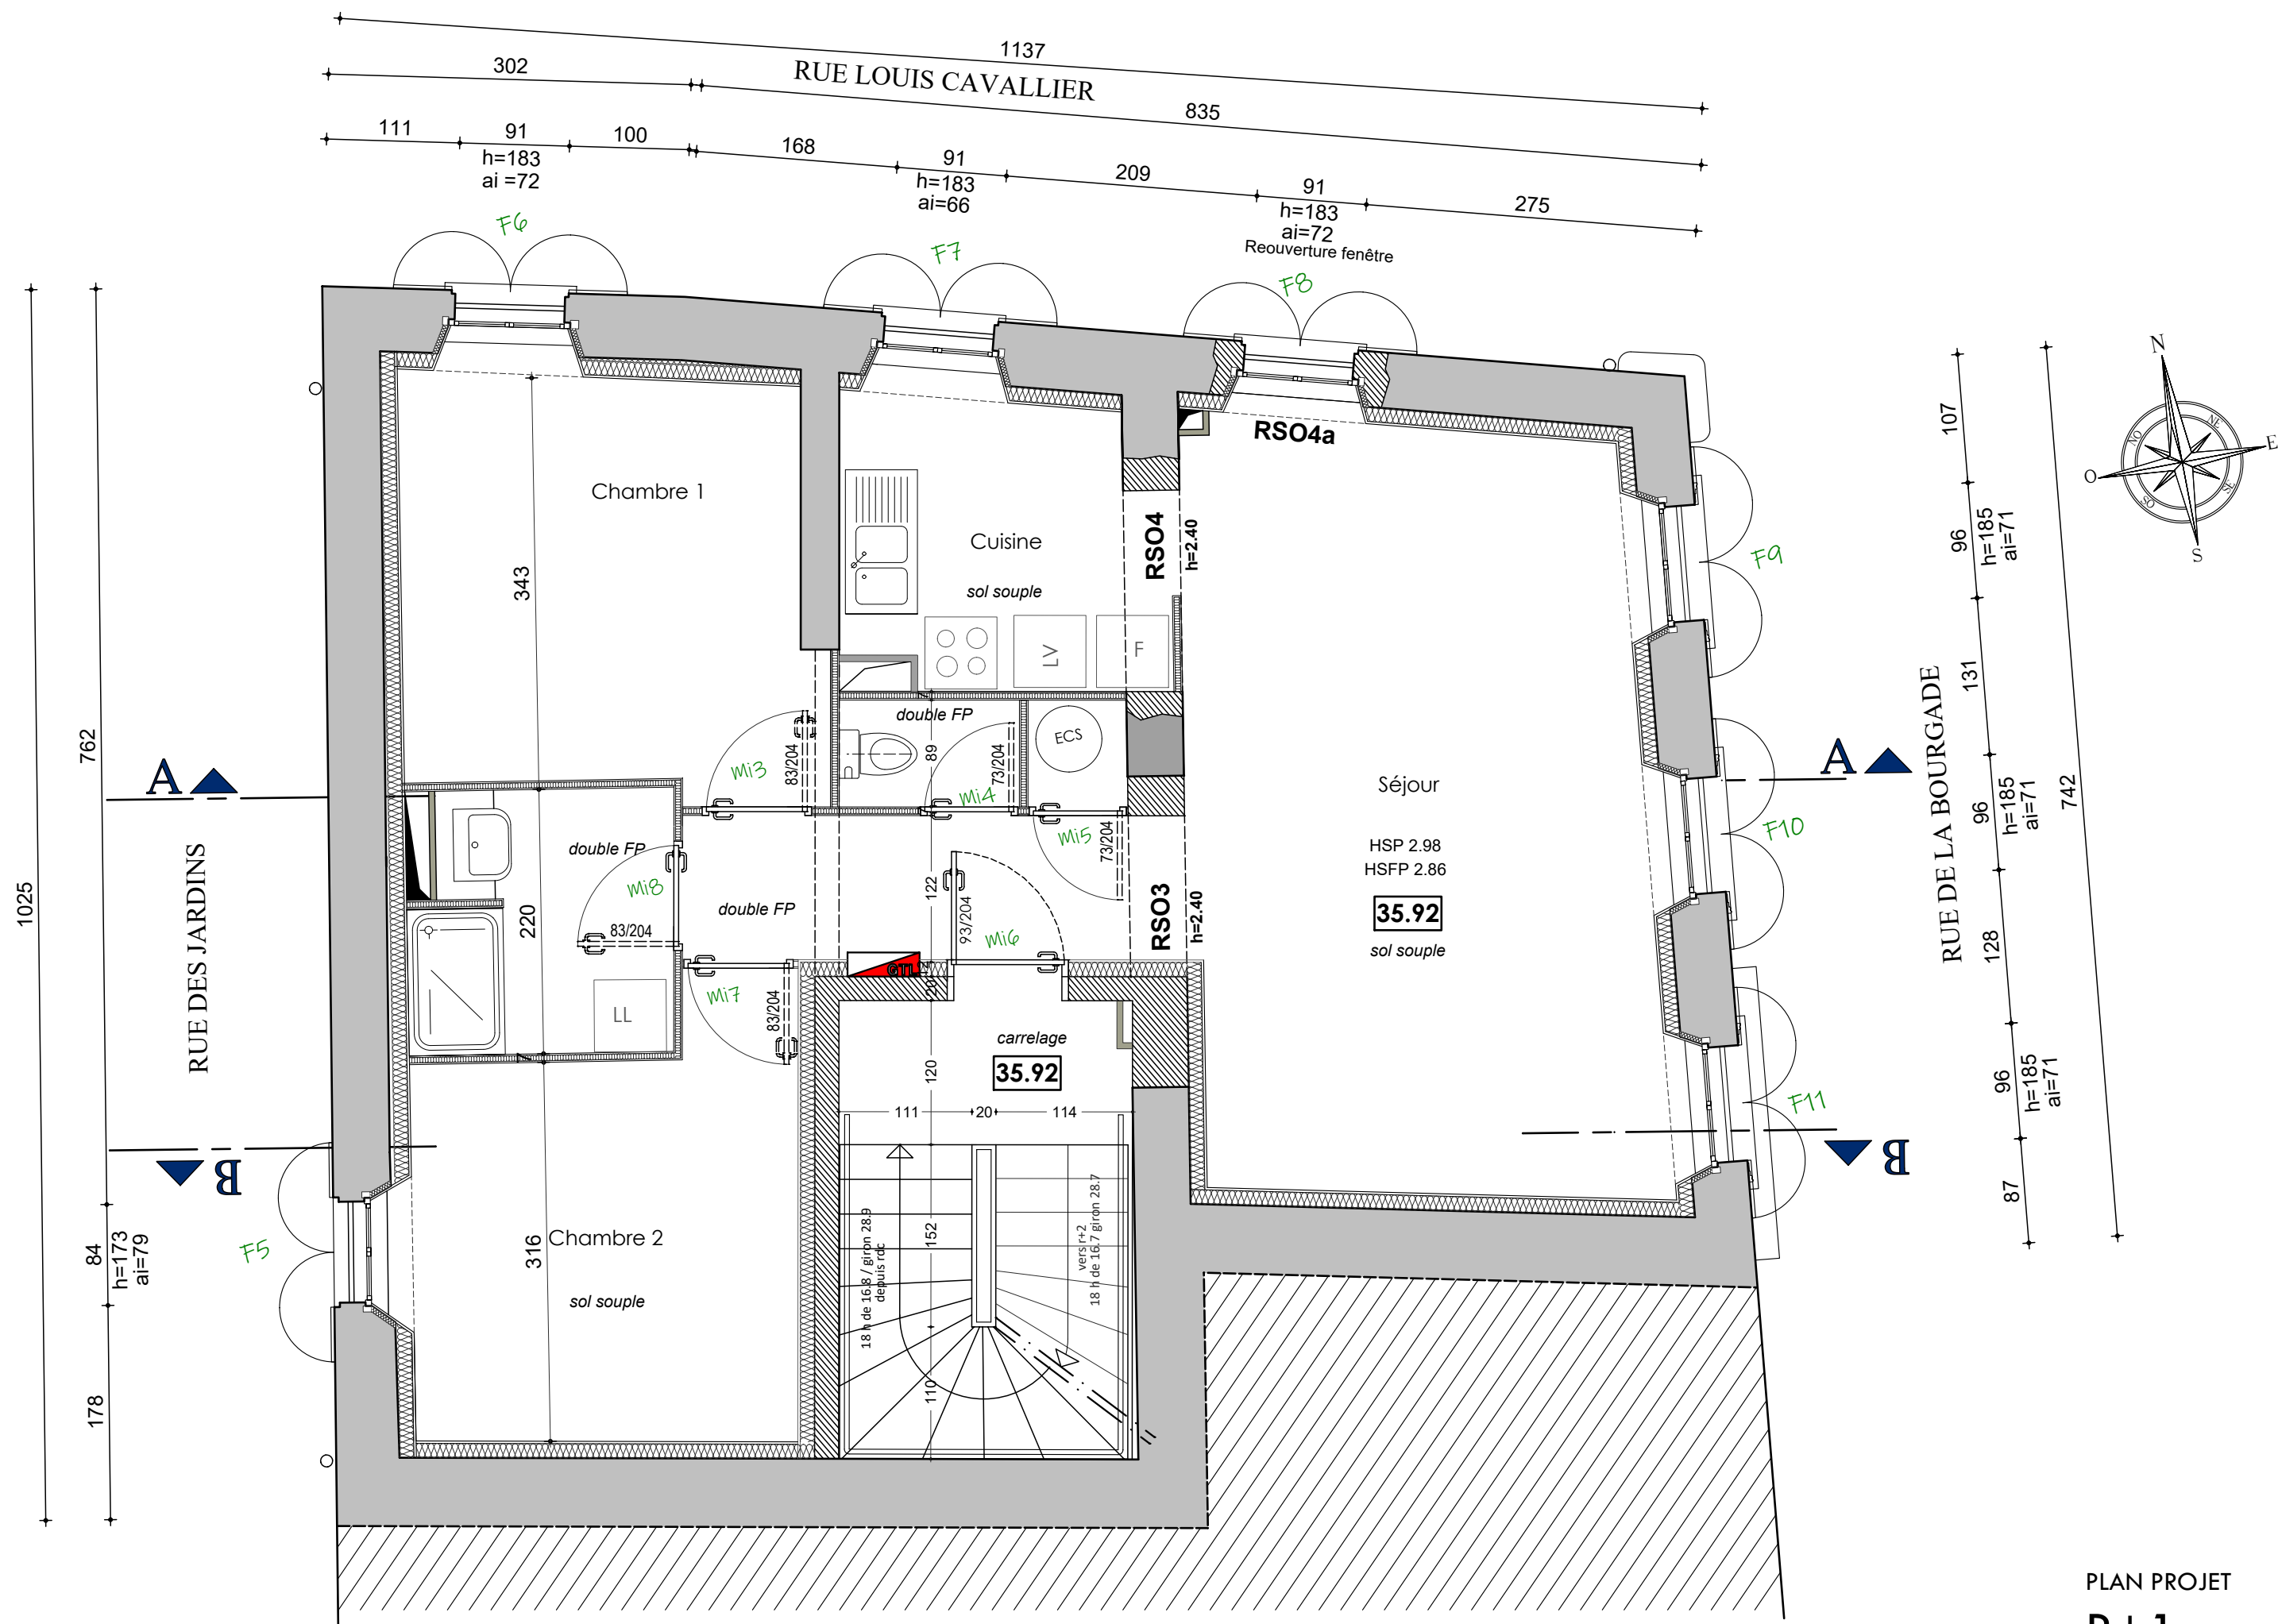

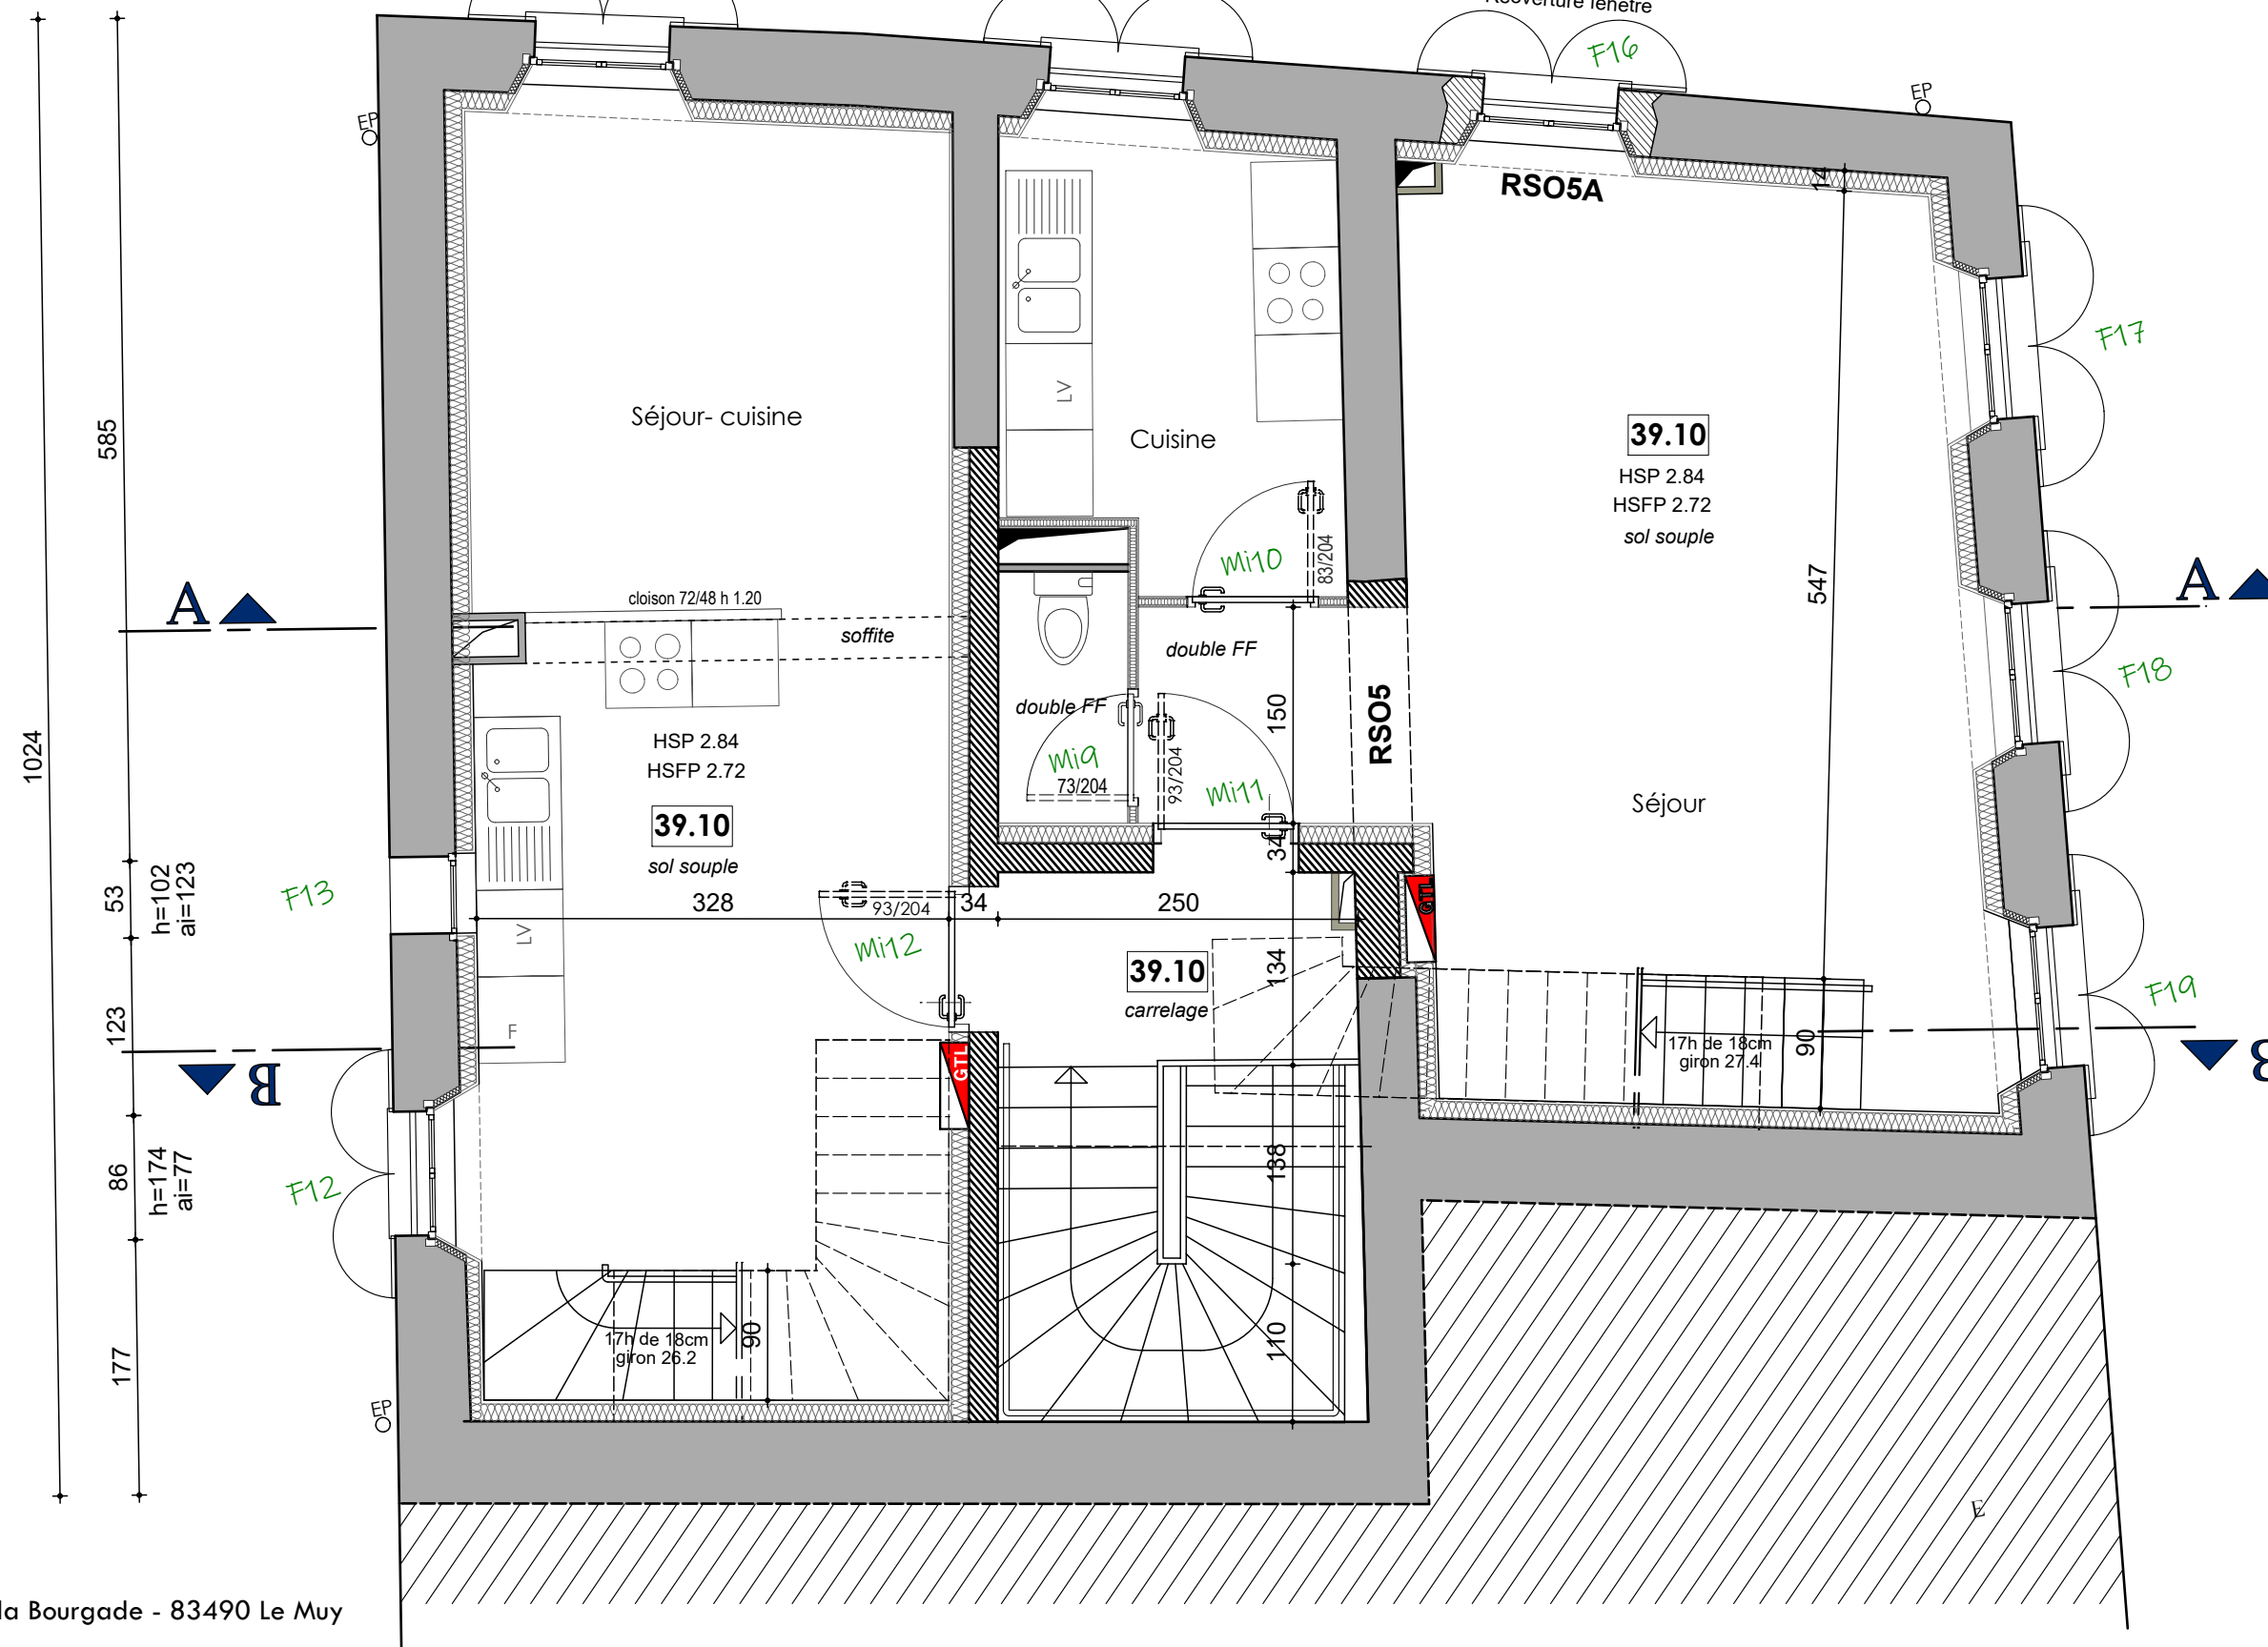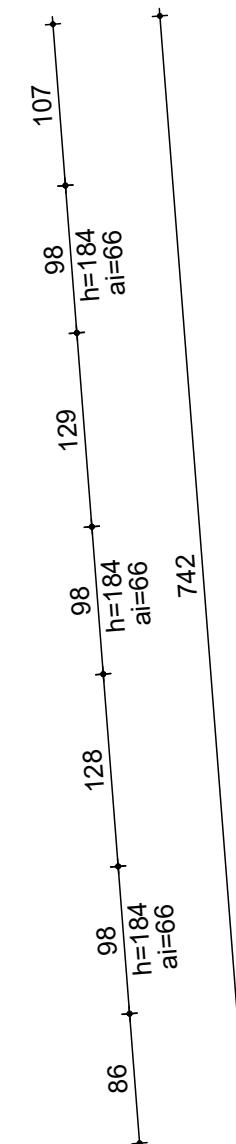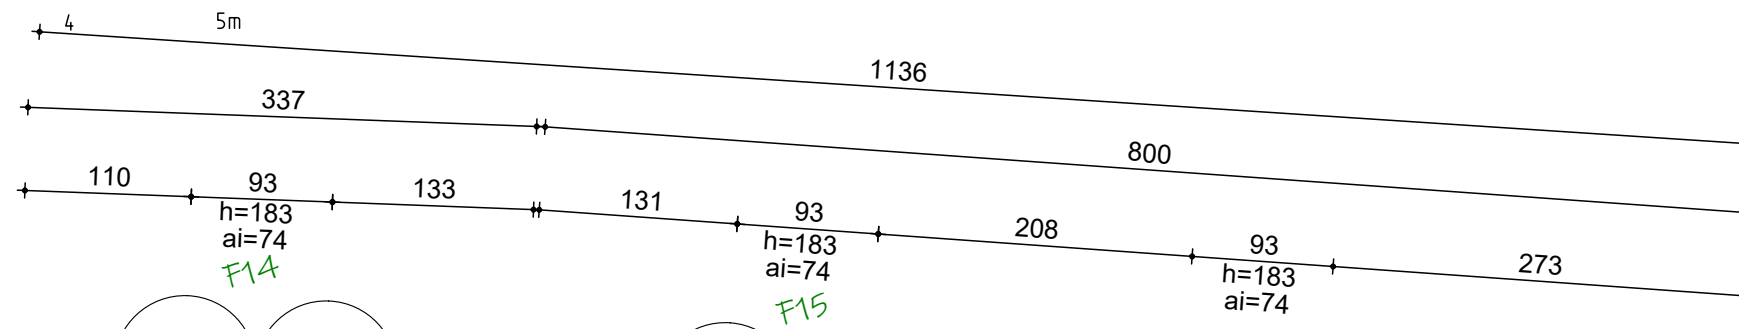

PLAN PROJET
R+2

RUE LOUIS CAVALLIER

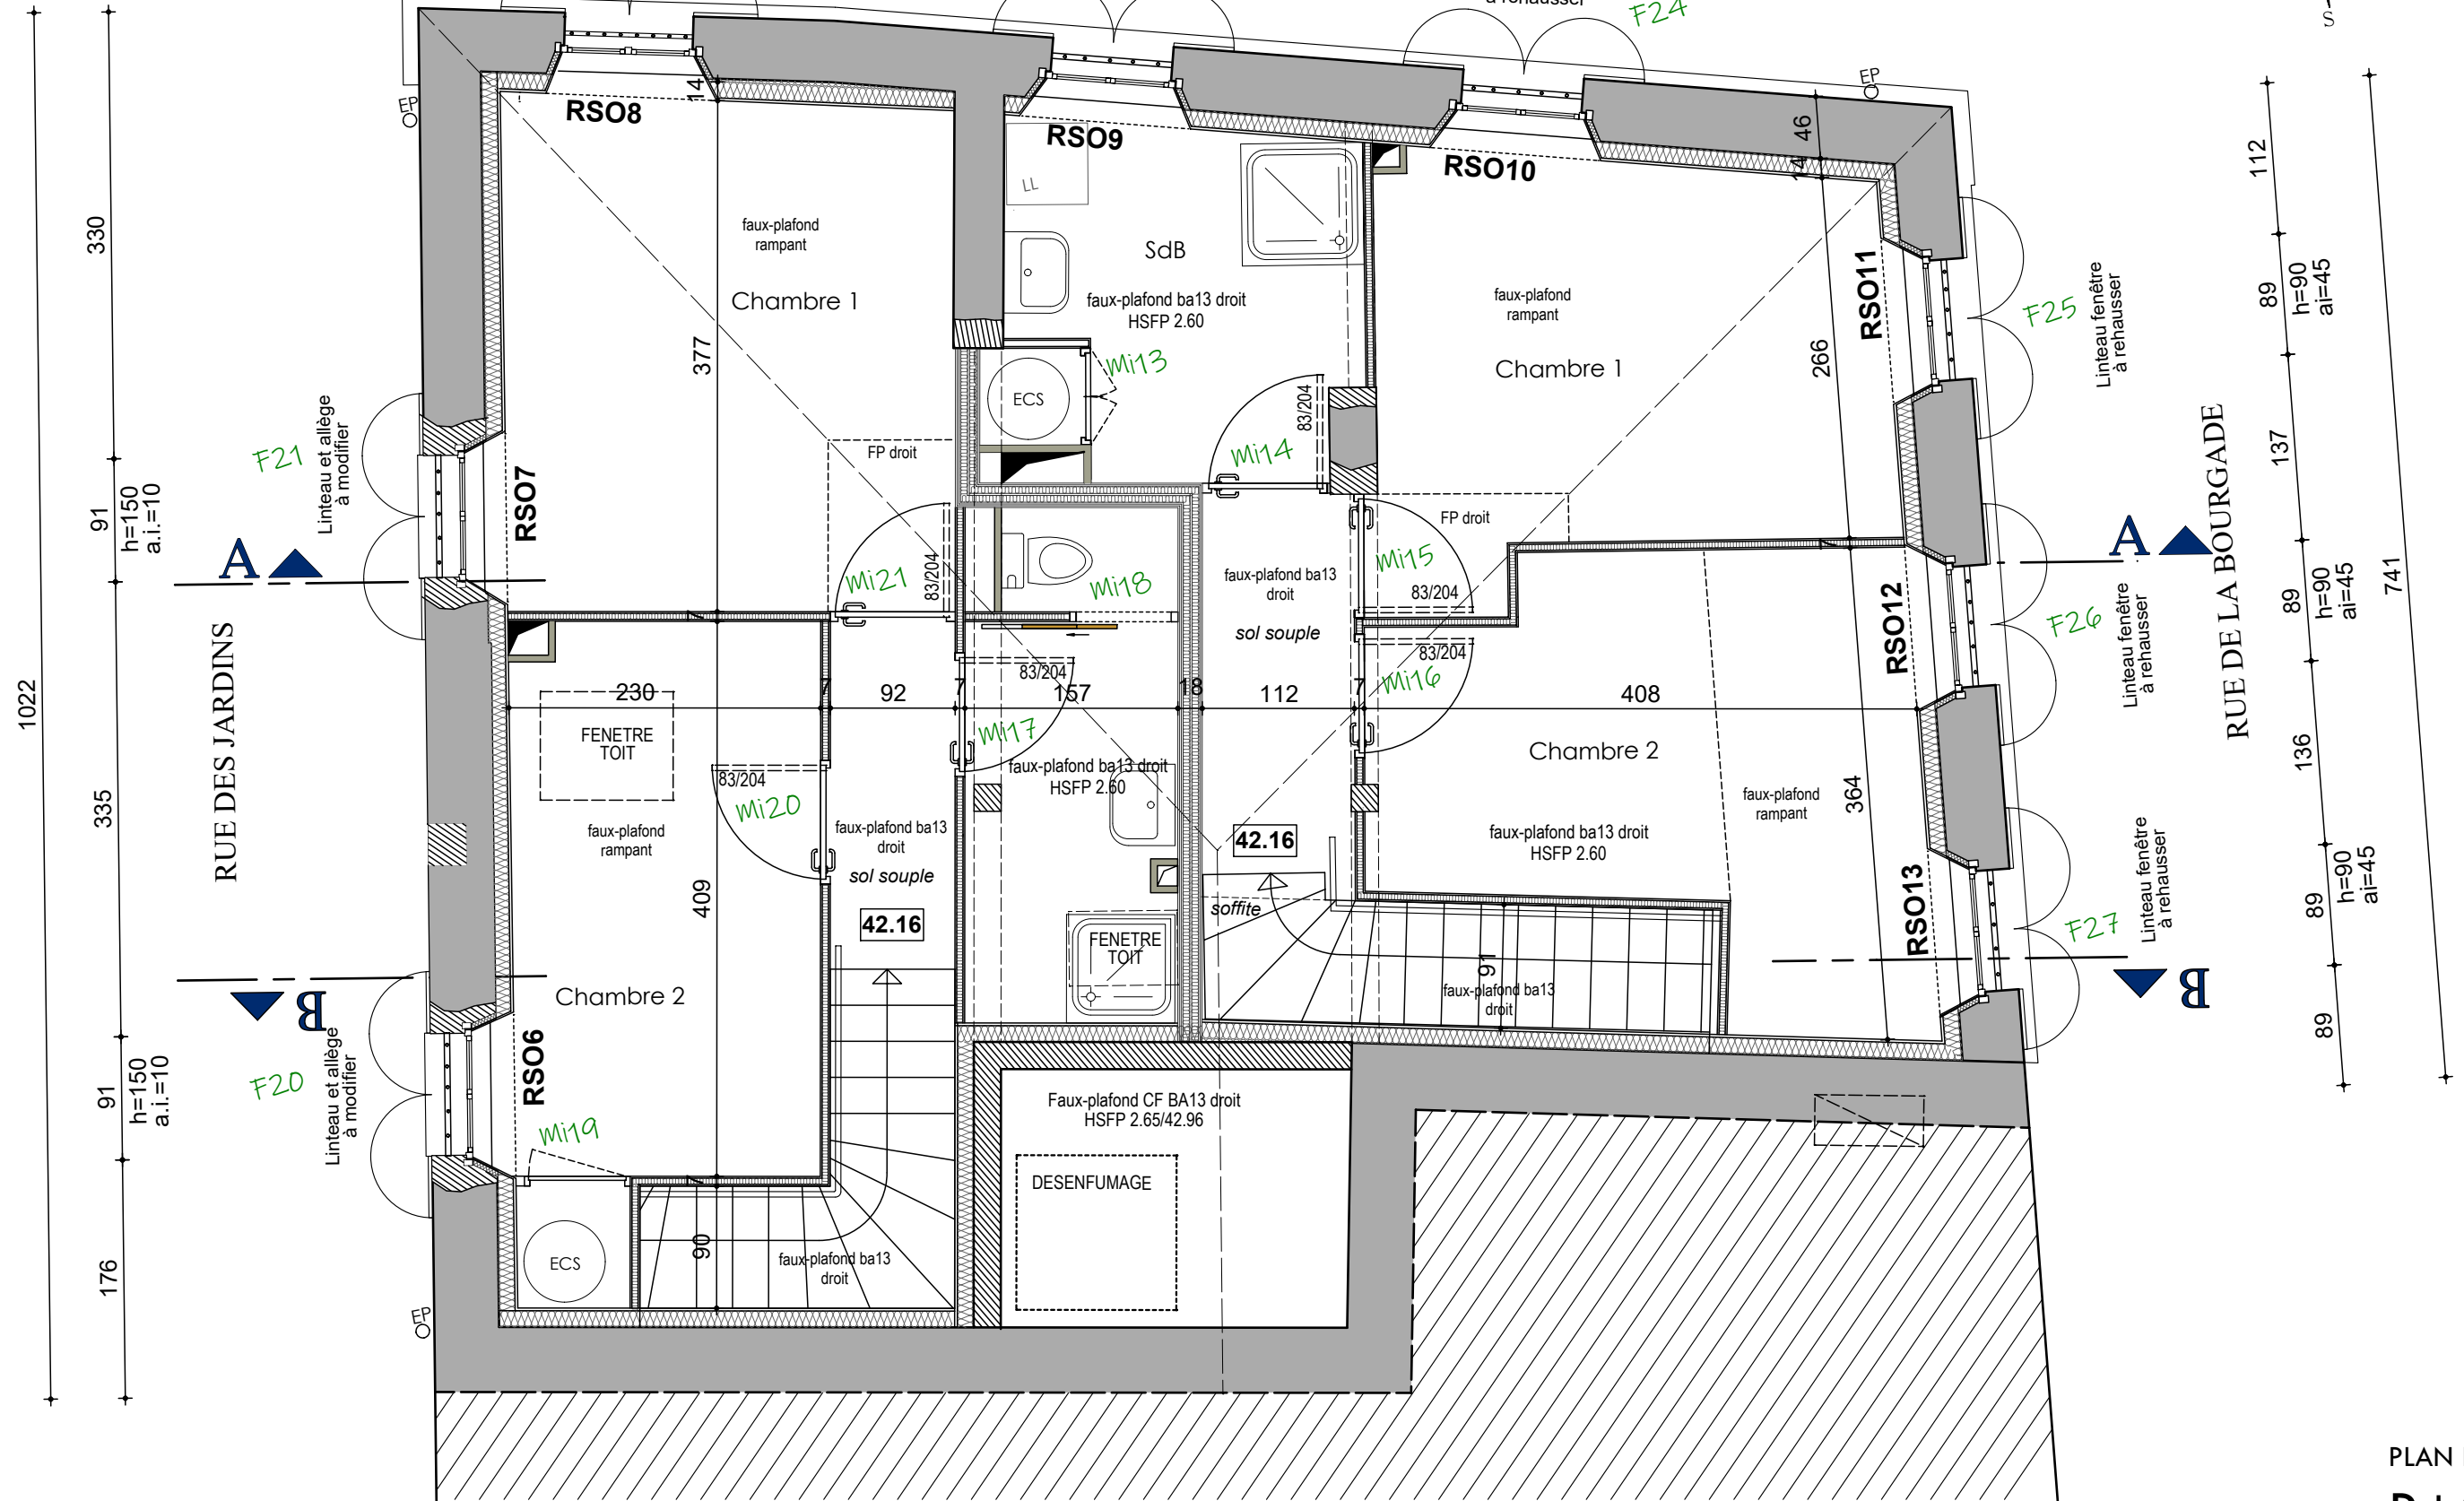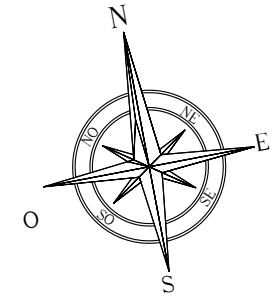

7 rue de la Bourgade - 83490 Le Muy


PLAN PROJET
R+3



1133

1022

741

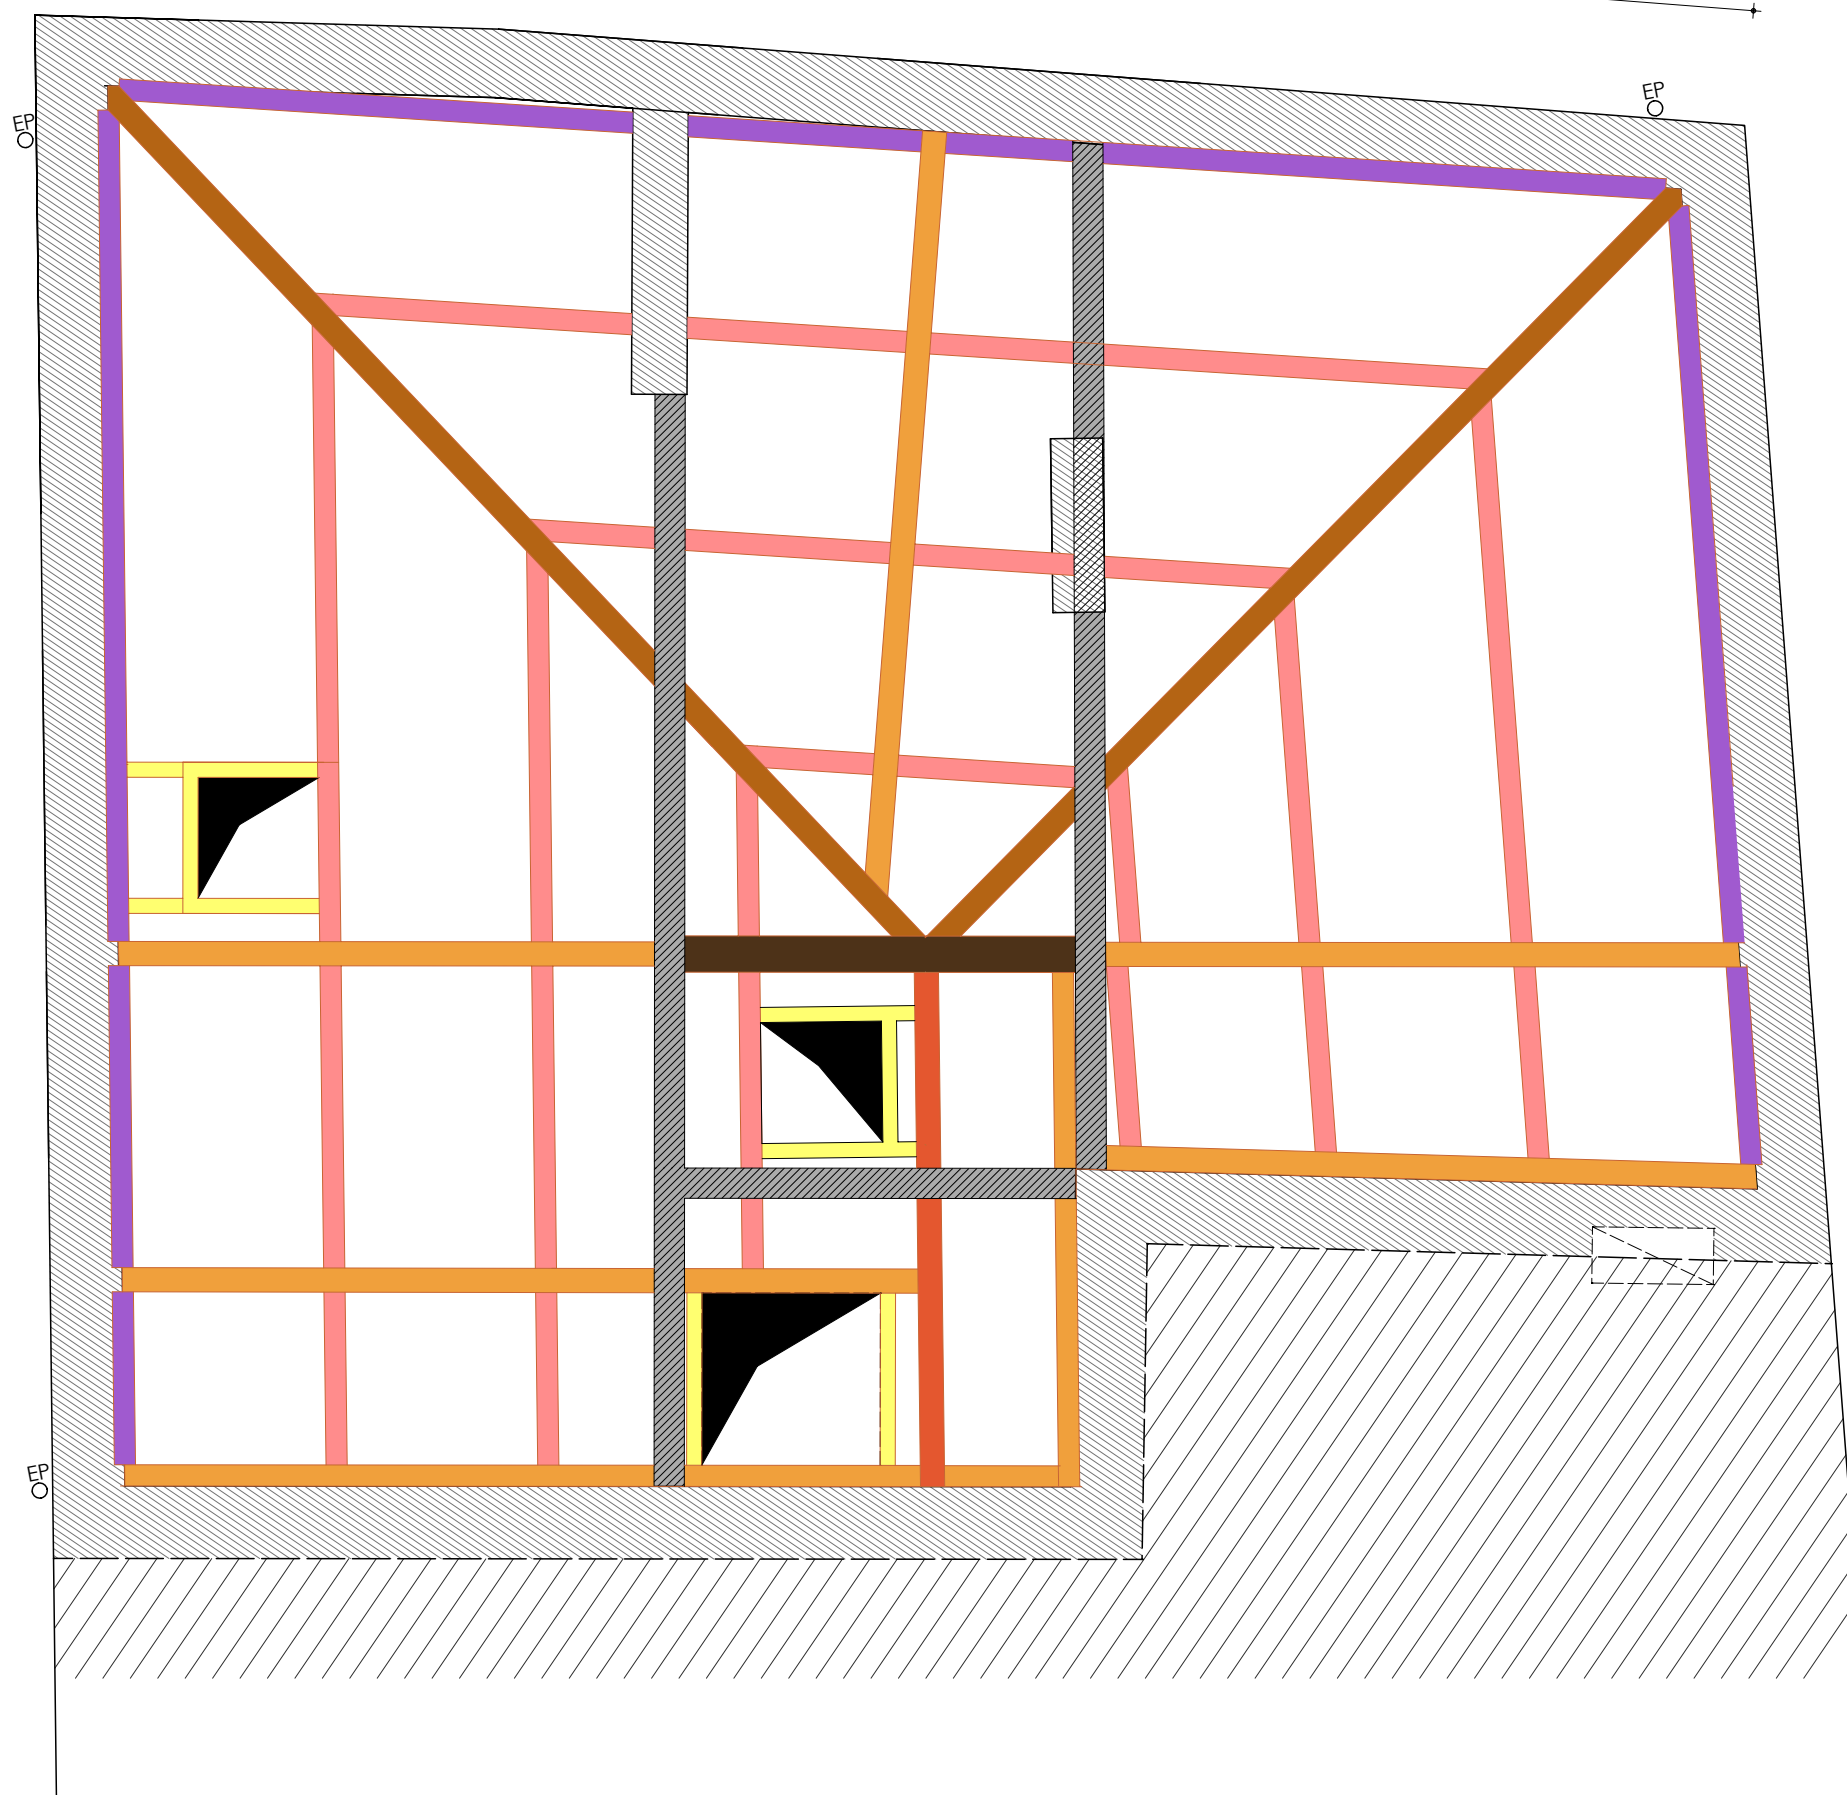

- Ferme assemblée asymétrique
- Arêtier sur sabots *Simpson strong-tie*
- Arbalétrier sur sabots *Simpson strong-tie*
- Faitière sur sabots *Simpson strong-tie*
- Pannes sur sabots, entraxe 1.40 pour PST 165
- Panne sablière
- Chevêtre pour châssis de toit
- Poutre voile maçonné jusqu'en sous-face toiture, porteur de la charpente

