



MAITRE D'OUVRAGE :
SAIEM DE CONSTRUCTION DE DRAGUIGNAN
247 RUE JEAN AICARD
83300 DRAGUIGNAN
Tel : 04 94 50 11 05

RESTRUCTURATION DE QUATRE BÂTIMENTS AU MUY
POUR CRÉATION DE LOGEMENTS LOCATIFS SOCIAUX ET COMMERCE

BATIMENT 4
22 route nationale 7 - 83490 Le Muy

ETAT EXISTANT	Phase :
PLANS	PRO
	Date :
	05/2026


Maîtrise d'oeuvre :	
STEPHANE COMBY ARCHITECTE DPLG 7 bis, rue source Saint Michel 83340 FLASSANS SUR ISSOLE Tél : 04 94 59 60 90 comby.architectes@orange.fr	INGENIERIE 84 Espace Capitou 32 allée Sébastien Vauban 83600 FREJUS Tél : 04 90 71 38 38 ing84@wanadoo.fr BET HERVÉ INGÉNIERIE 250 Chemin du Gabron 83480 PUGET SUR ARGENS Tel : 04 94 51 81 91 jmh@bet-herve.fr
Contrôle technique :	Coordination SPS :
ALPES CONTROLES Agence de Fréjus Espace Vernèdes 6-7 Chemin des Vernèdes - 83480 FREJUS Tél : 04 83 16 40 11 frejus@alpes-controles.fr	SOCSPS / Olivier SCHMIDT 4668, route de Brignoles 83149 BRAS Tél : 06 37 83 92 04 so.schmidtolivier@gmail.com

DATE	INDICE	MODIFICATIONS	N° plan : 1.4 Echelle : 1/50





PLAN EXISTANT


R-1


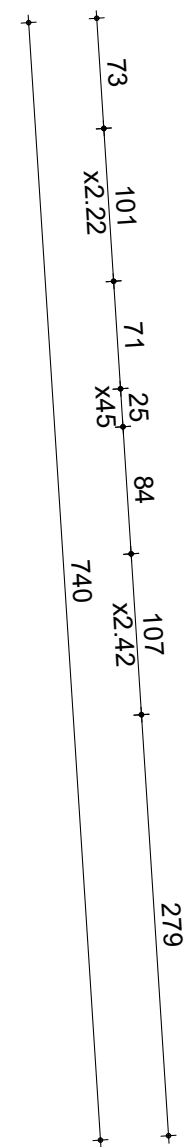


RUE LOUIS BLANC

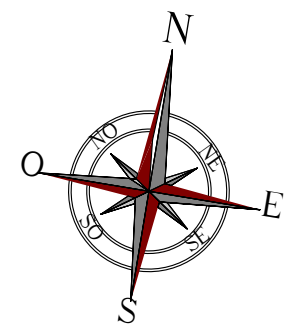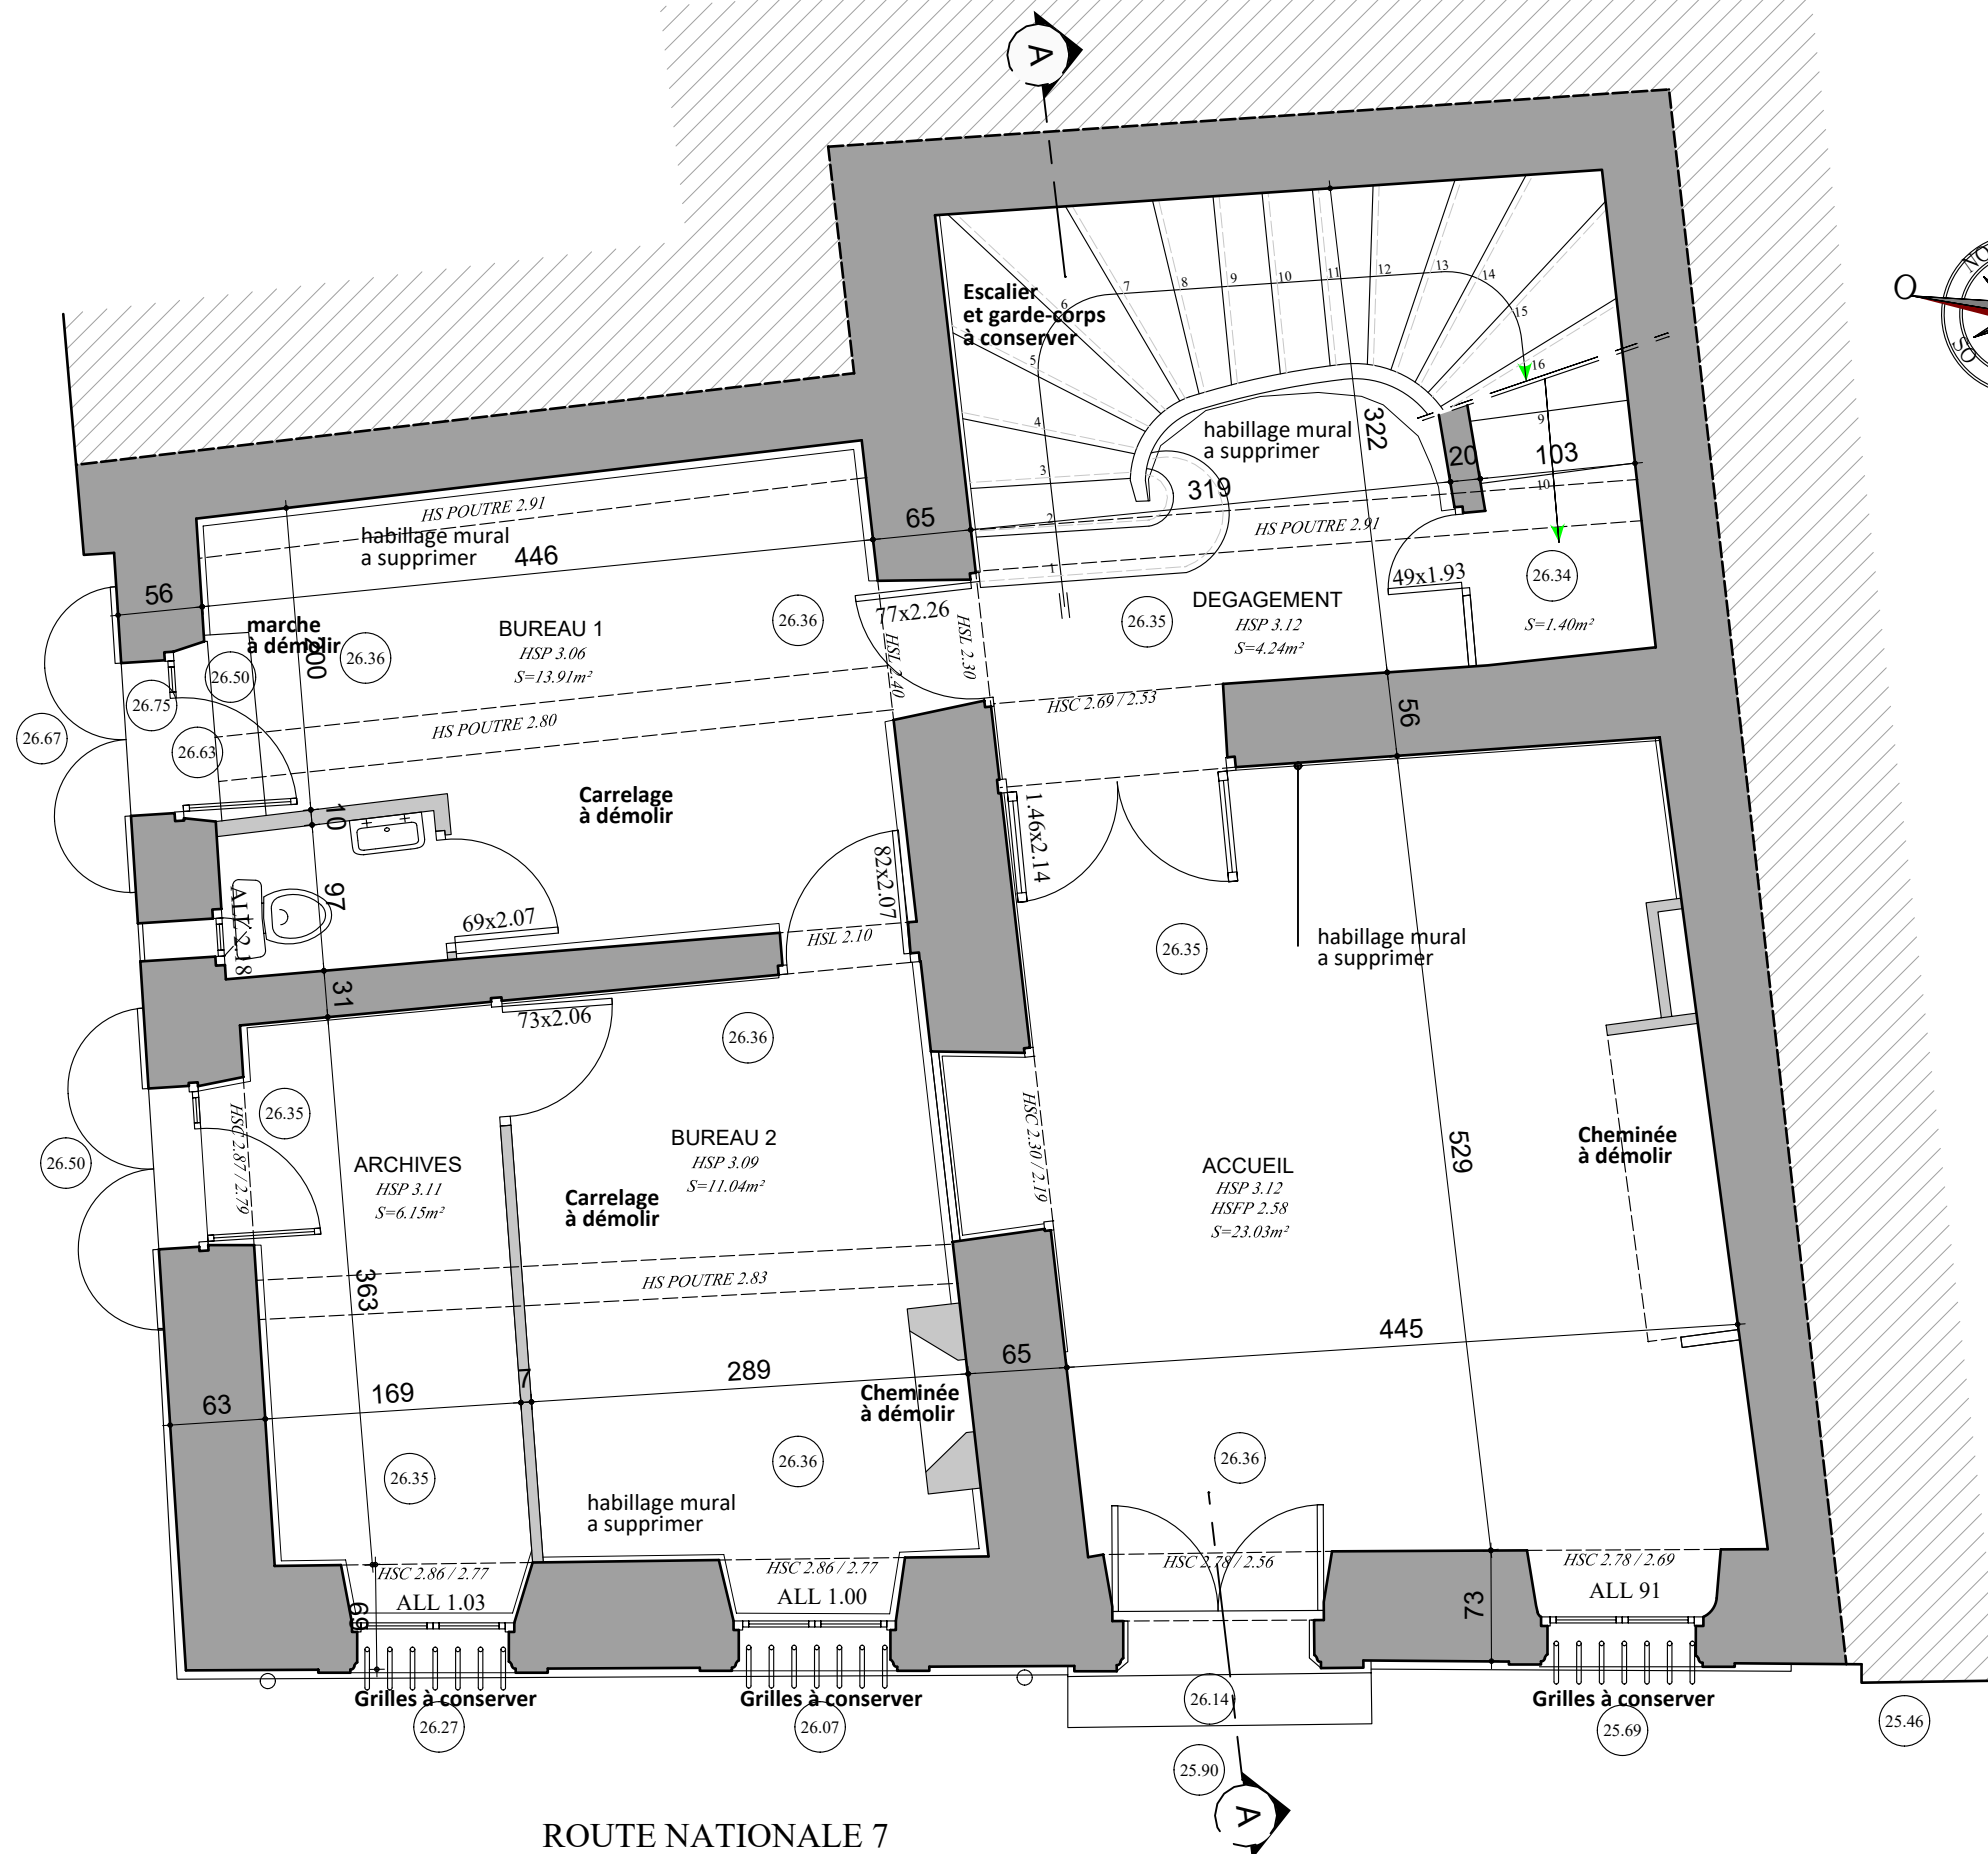


ROUTE NATIONALE 7

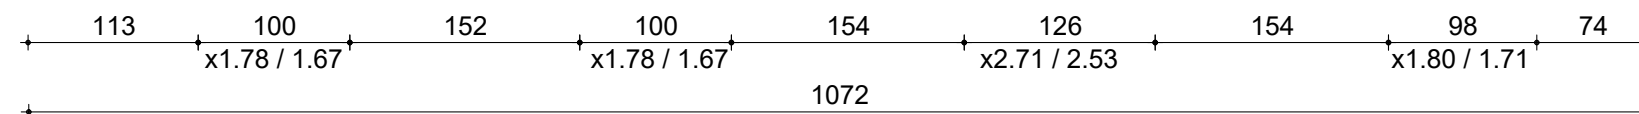


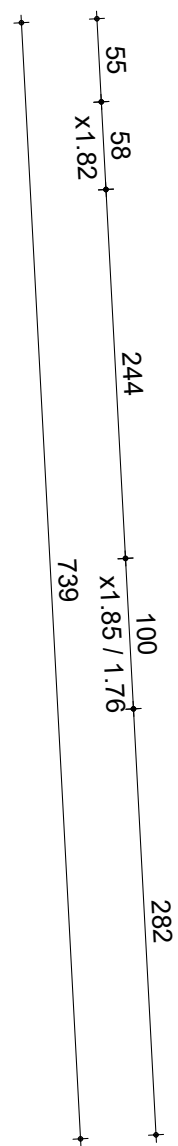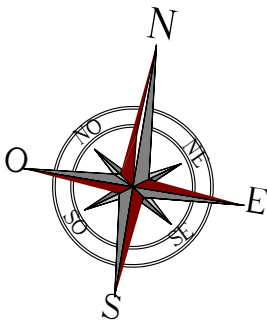

RUE LOUIS BLANC




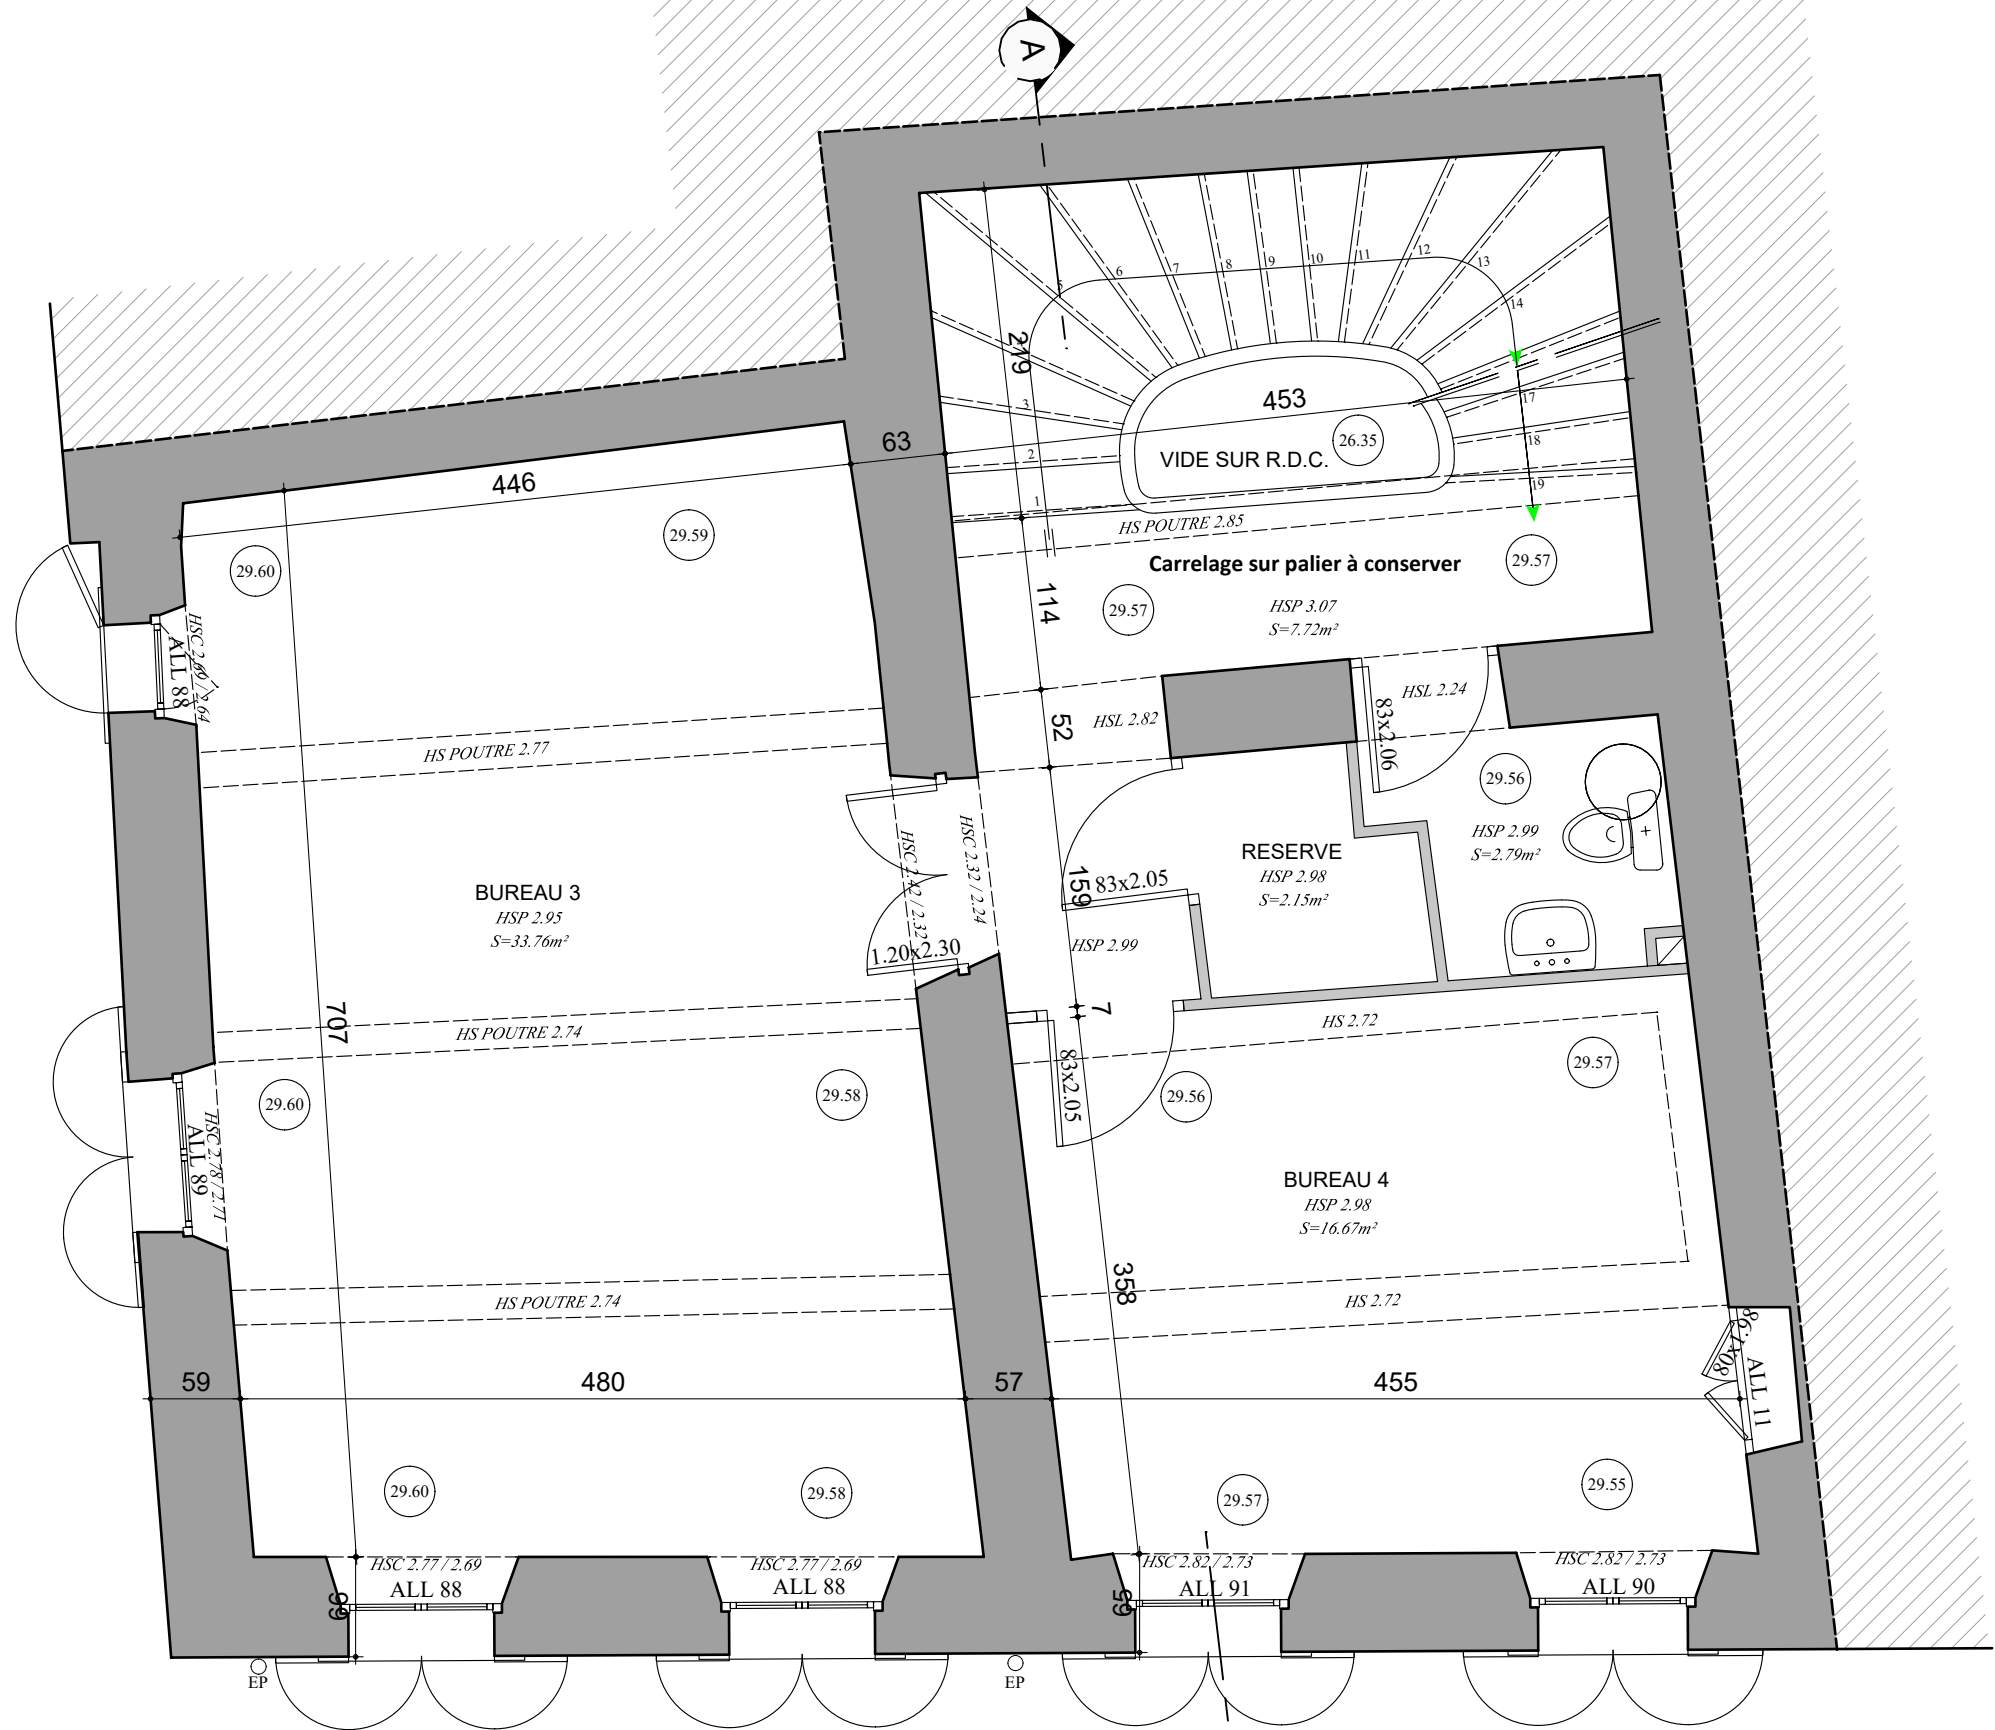



ROUTE NATIONALE 7

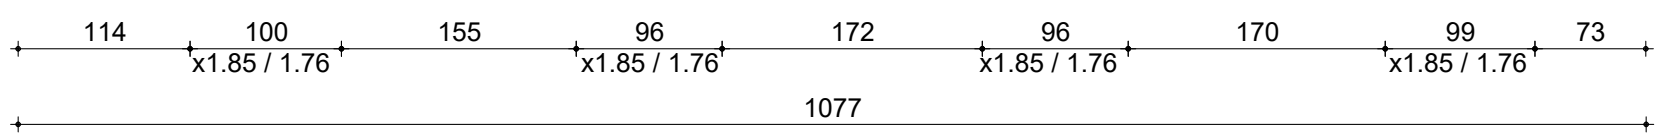

RUE LOUIS BLANC

ROUTE NATIONALE 7

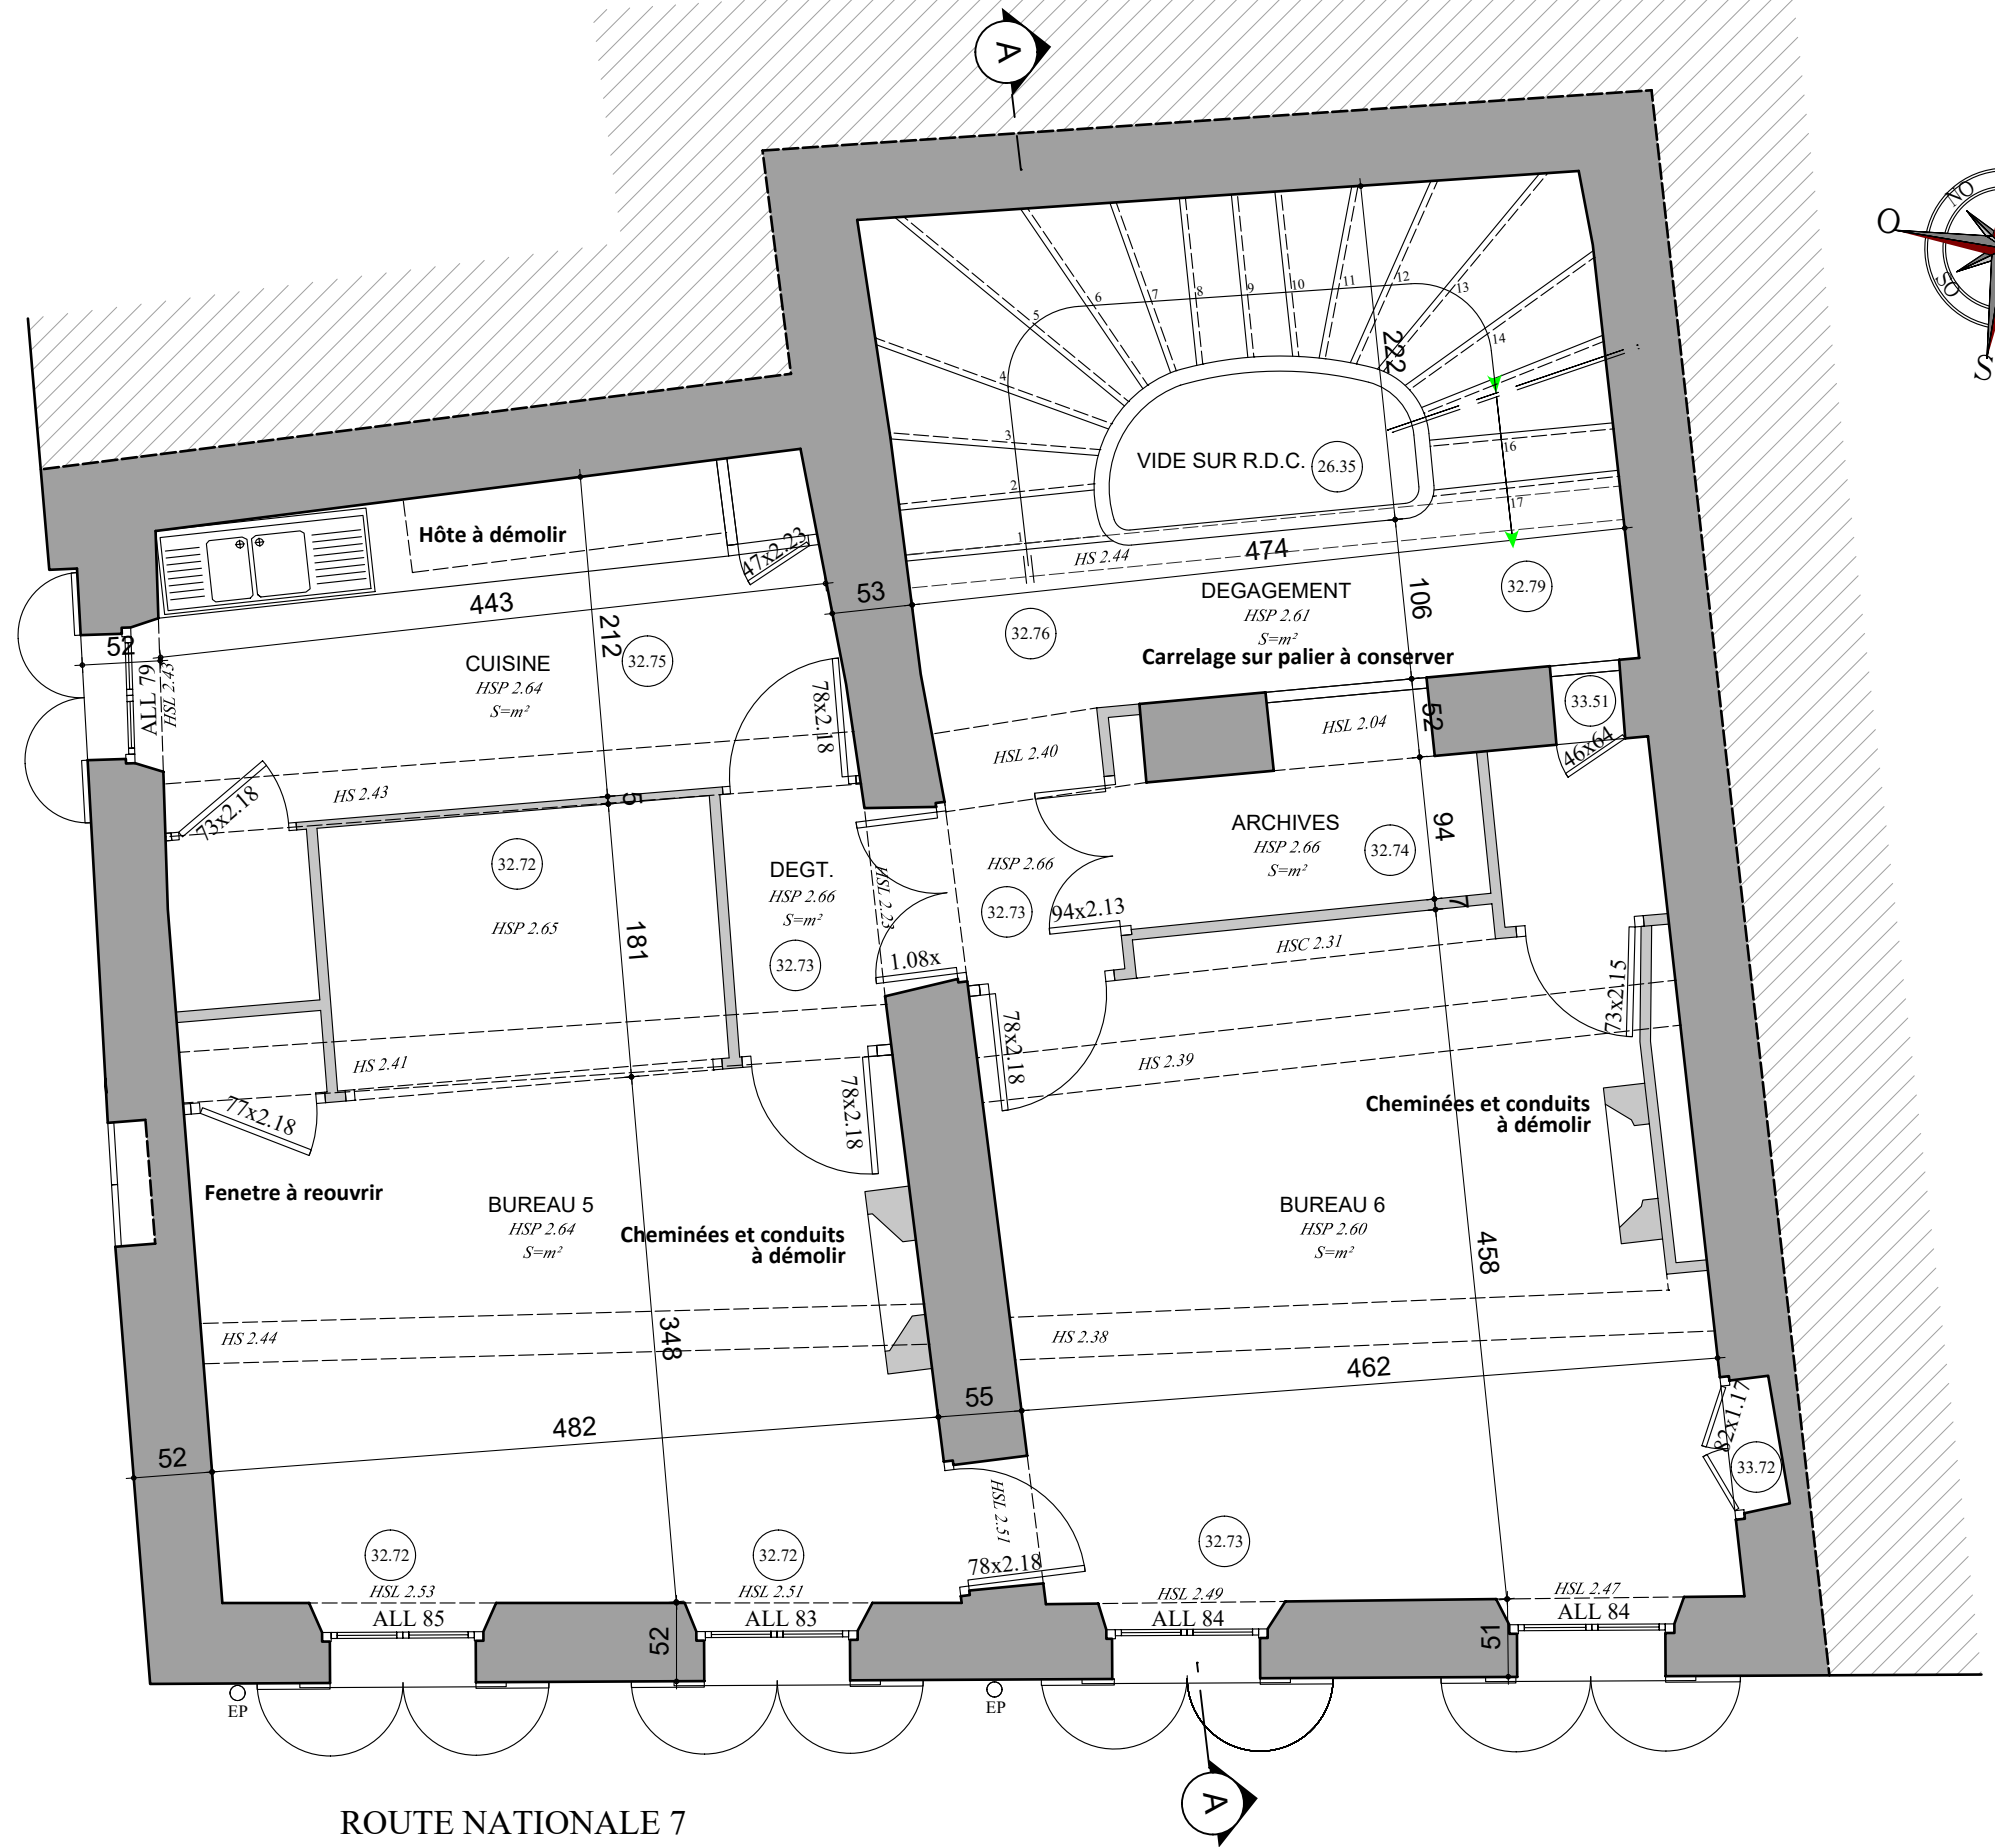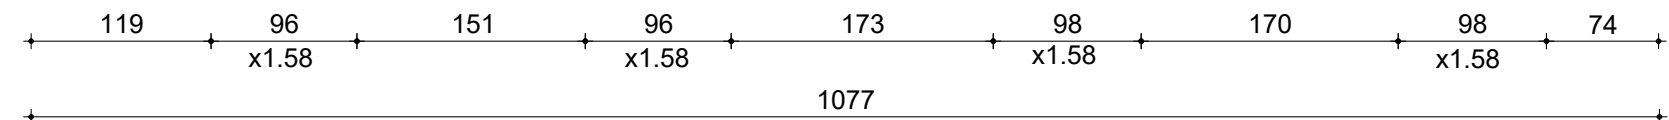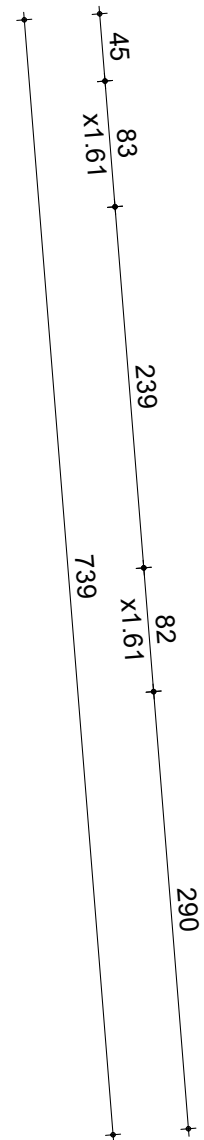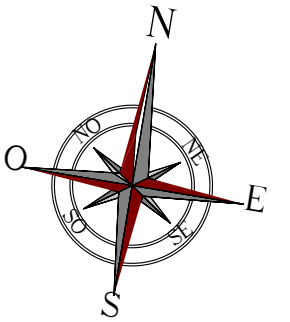

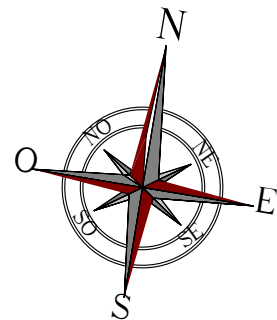

RUE LOUIS BLANC
738

h=95
63
260
h=95
59
300

