



MAITRE D'OUVRAGE :
SAIEM DE CONSTRUCTION DE DRAGUIGNAN
247 RUE JEAN AICARD
83300 DRAGUIGNAN
Tel : 04 94 50 11 05

RESTRUCTURATION DE QUATRE BÂTIMENTS AU MUY
POUR CRÉATION DE LOGEMENTS LOCATIFS SOCIAUX ET COMMERCES

BATIMENT 4
22 route nationale 7 - 83490 Le Muy


ETAT PROJETÉ PLANS	Phase : PRO Date : 07/2026
---------------------------	---

Maîtrise d'oeuvre :	
STEPHANE COMBY ARCHITECTE DPLG 7 bis, rue source Saint Michel 83340 FLASSANS SUR ISSOLE Tél : 04 94 59 60 90 comby.architectes@orange.fr	INGENIERIE 84 Espace Capitou 32 allée Sébastien Vauban 83600 FREJUS Tél : 04 90 71 38 38 ing84@wanadoo.fr BET HERVÉ INGÉNIERIE 250 Chemin du Gabron 83480 PUGET SUR ARGENS Tel : 04 94 51 81 91 jmh@bet-herve.fr
Contrôle technique :	Coordination SPS :
ALPES CONTROLES Agence de Fréjus Espace Vernèdes 6-7 Chemin des Vernèdes - 83480 FREJUS Tél : 04 83 16 40 11 frejus@alpes-controles.fr	SOCSPS / Olivier SCHMIDT 4668, route de Brignoles 83149 BRAS Tél : 06 37 83 92 04 so.schmidtolivier@gmail.com

DATE	INDICE	MODIFICATIONS	N° plan : 3.4 Indice : a Echelle : 1/50
05/26	-	Initial Phase PRO	
07/26	a	Encloisonnement escalier R+2 suite à avis CT	




SOUS SOL


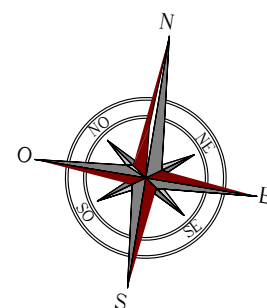


RUE LOUIS BLANC

ROUTE NATIONALE 7


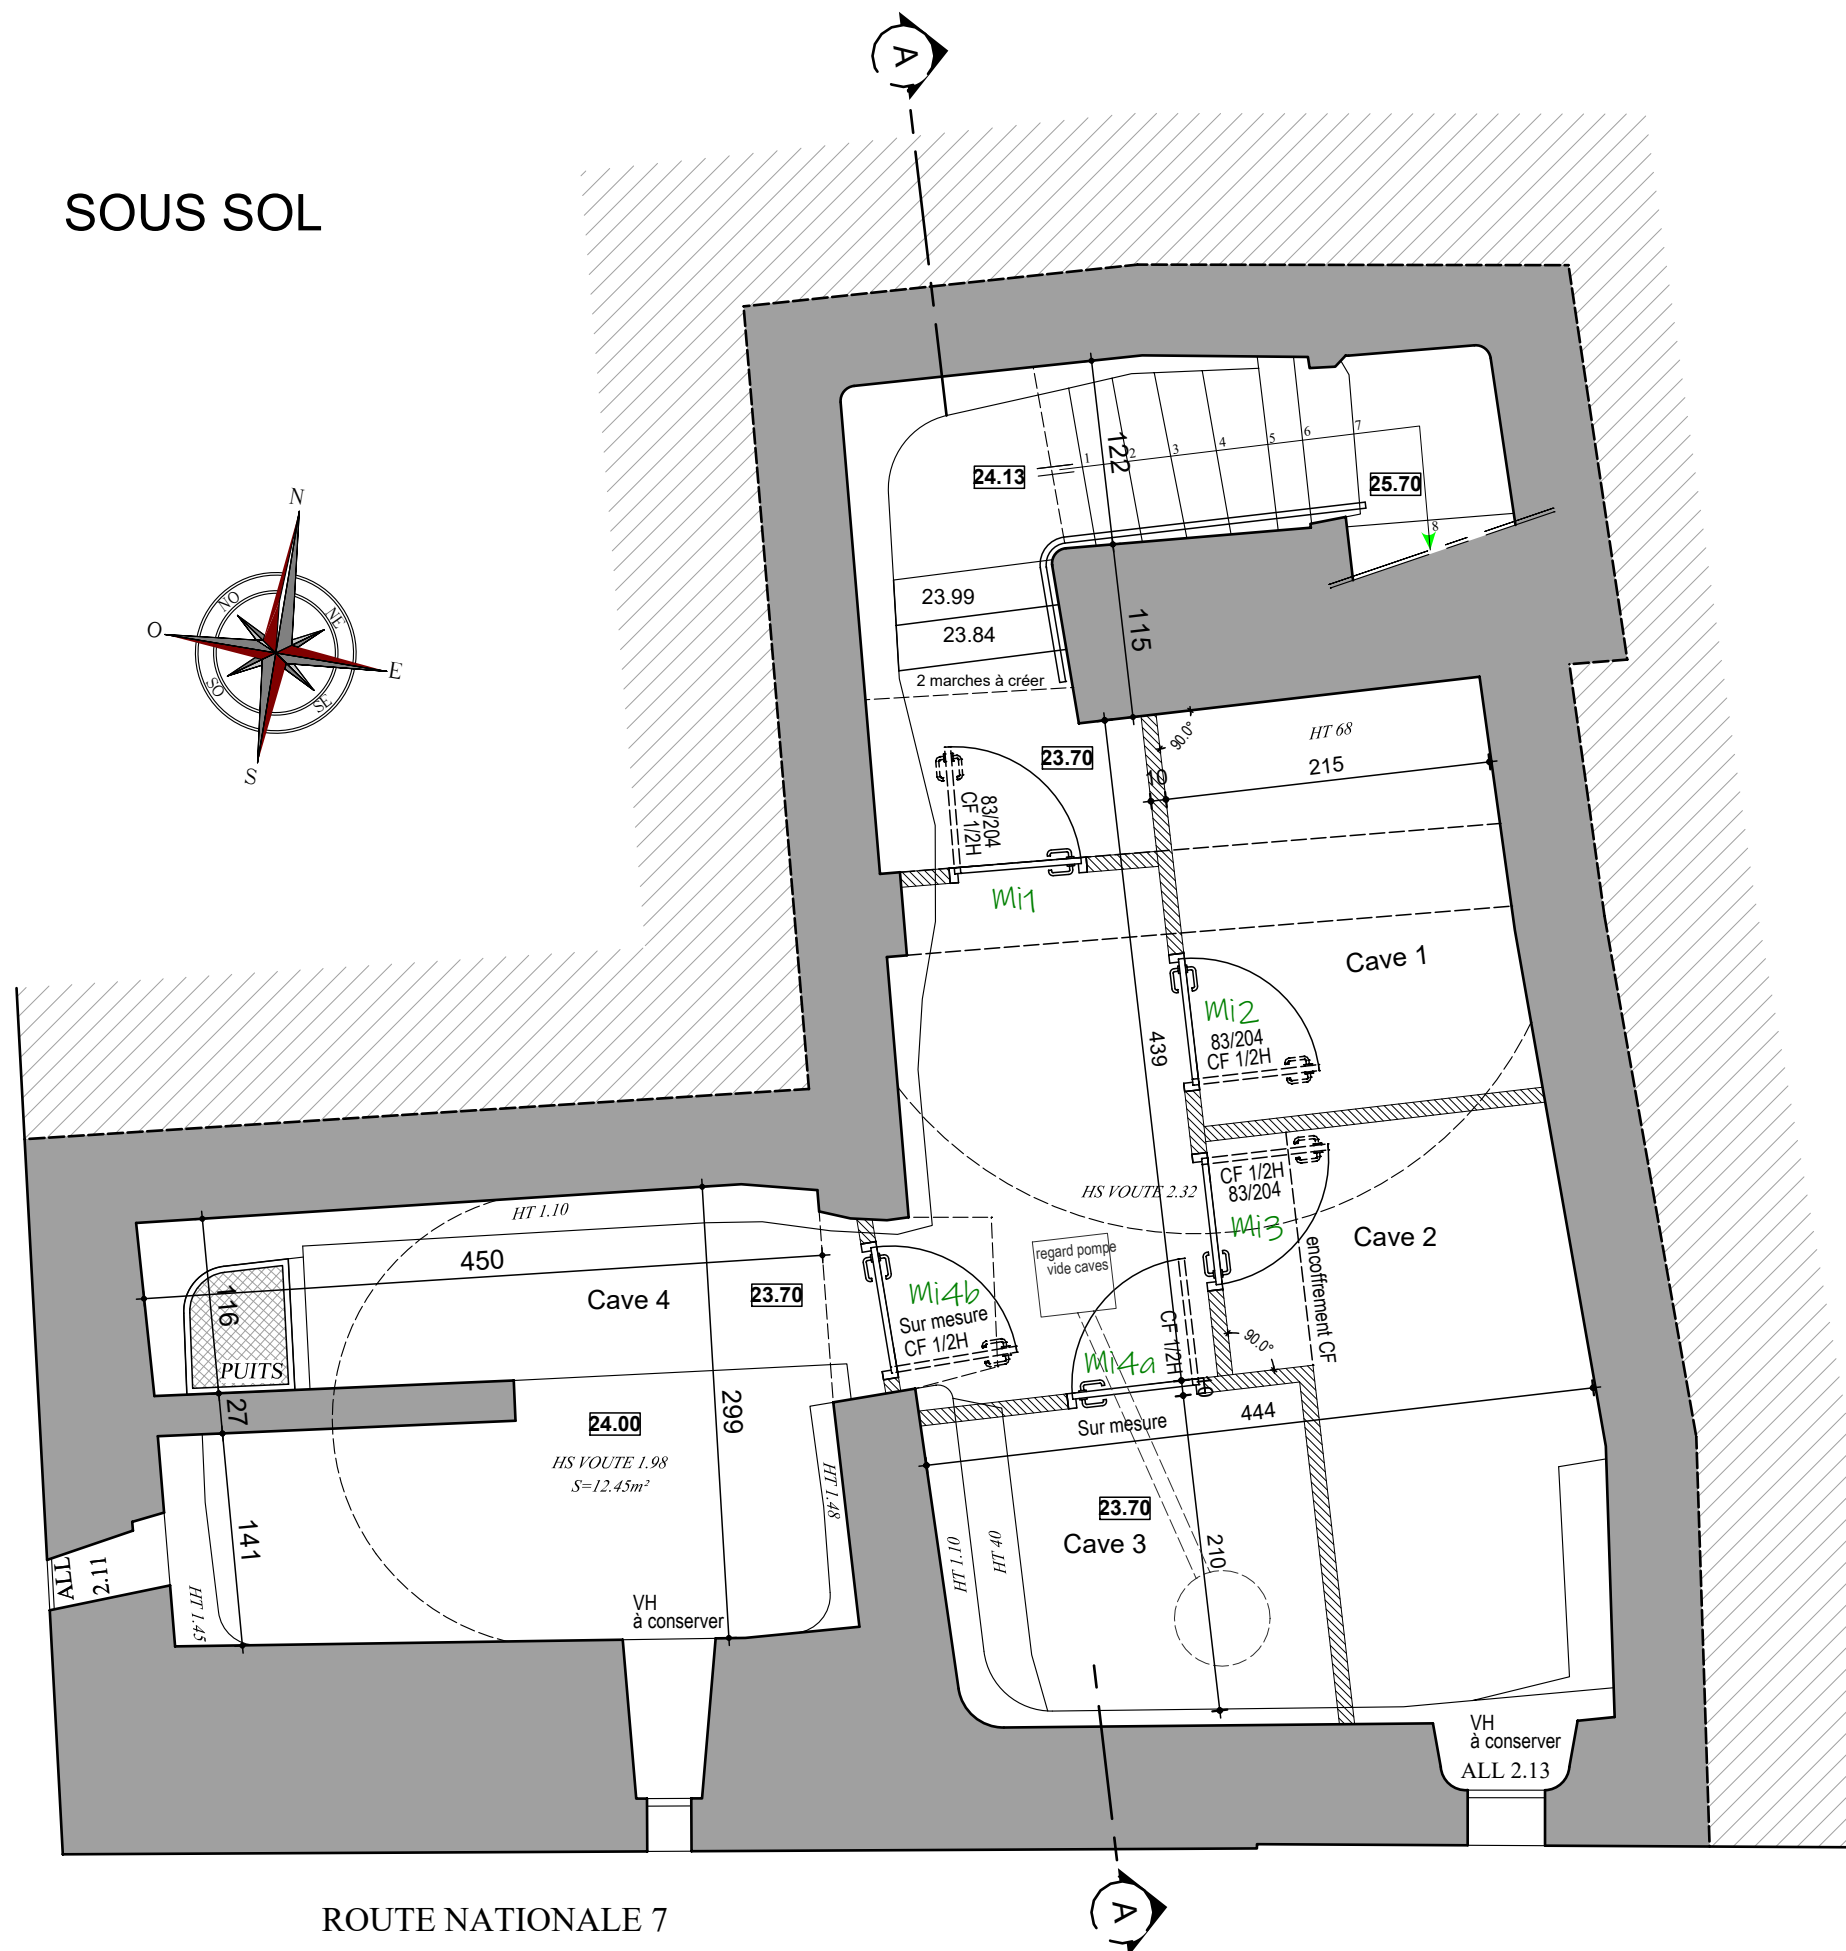


PLAN PROJET
R-1

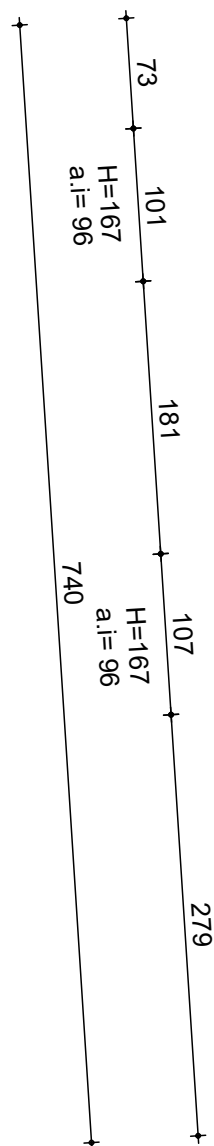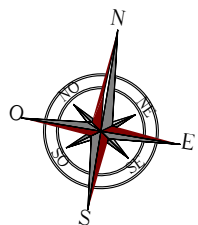

RUE LOUIS BLANC



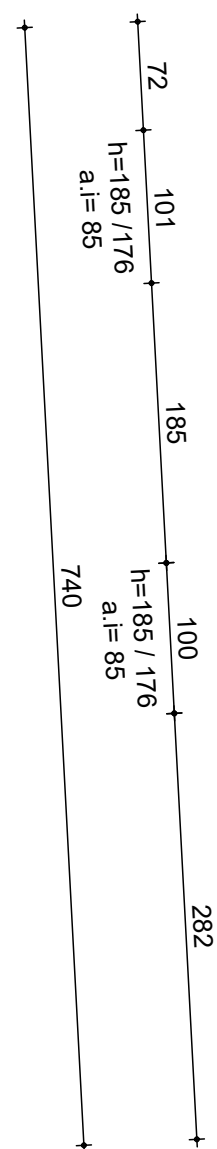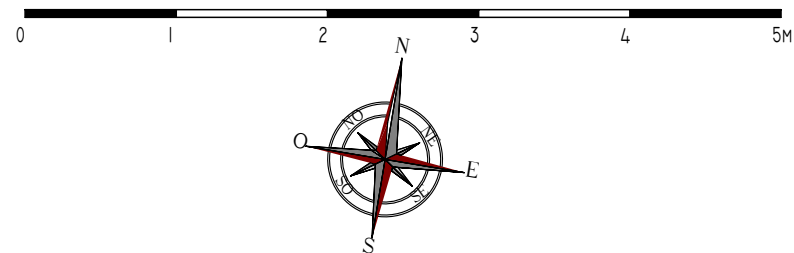

F7

F6

RSO9

Chambre 2

Mi15
83/204

RSO4

sol souple

HSP 2.98
HSFP 2.86

Séjour - cuisine

faux-plafond ba13 + isolant 100 mm
sous plancher hourdis léger

F

LL

LV

29.57

Double FP BA13

Mi14
83/204

297

14

114

100

155

96

172

96

170

99

73

1077

