



MAITRE D'OUVRAGE :
SAIEM DE CONSTRUCTION DE DRAGUIGNAN
247 RUE JEAN AICARD
83300 DRAGUIGNAN
Tel : 04 94 50 11 05

RESTRUCTURATION DE QUATRE BÂTIMENTS AU MUY
POUR CRÉATION DE LOGEMENTS LOCATIFS SOCIAUX ET COMMERCE

BATIMENT 4
22 route nationale 7 - 83490 Le Muy

ETAT PROJETÉ
COUPES & FAÇADES

Phase :
PRO

Date :
07/2026

Maîtrise d'oeuvre :

STEPHANE COMBY ARCHITECTE DPLG
7 bis, rue source Saint Michel
83340 FLASSANS SUR ISSOLE
Tél : 04 94 59 60 90
comby.architectes@orange.fr

INGENIERIE 84
Espace Capitou
32 allée Sébastien Vauban
83600 FREJUS
Tél : 04 90 71 38 38
ing84@wanadoo.fr

BET HERVÉ INGÉNIERIE
250 Chemin du Gabron
83480 PUGET SUR ARGENS
Tel : 04 94 51 81 91
jmh@bet-herve.fr


Contrôle technique :

Coordination SPS :

ALPES CONTROLES
Agence de Fréjus
Espace Vernèdes
6-7 Chemin des Vernèdes - 83480 FREJUS
Tél : 04 83 16 40 11
frejus@alpes-controles.fr

SOCSPS / Olivier SCHMIDT
4668, route de Brignoles
83149 BRAS
Tél : 06 37 83 92 04
so.schmidtolivier@gmail.com


DATE	INDICE	MODIFICATIONS	N° plan : 4.4 Indice : a Echelle : 1/50
05/26	-	Initial Phase PRO	
07/26	a	Encloisonnement escalier R+2 suite à avis CT	

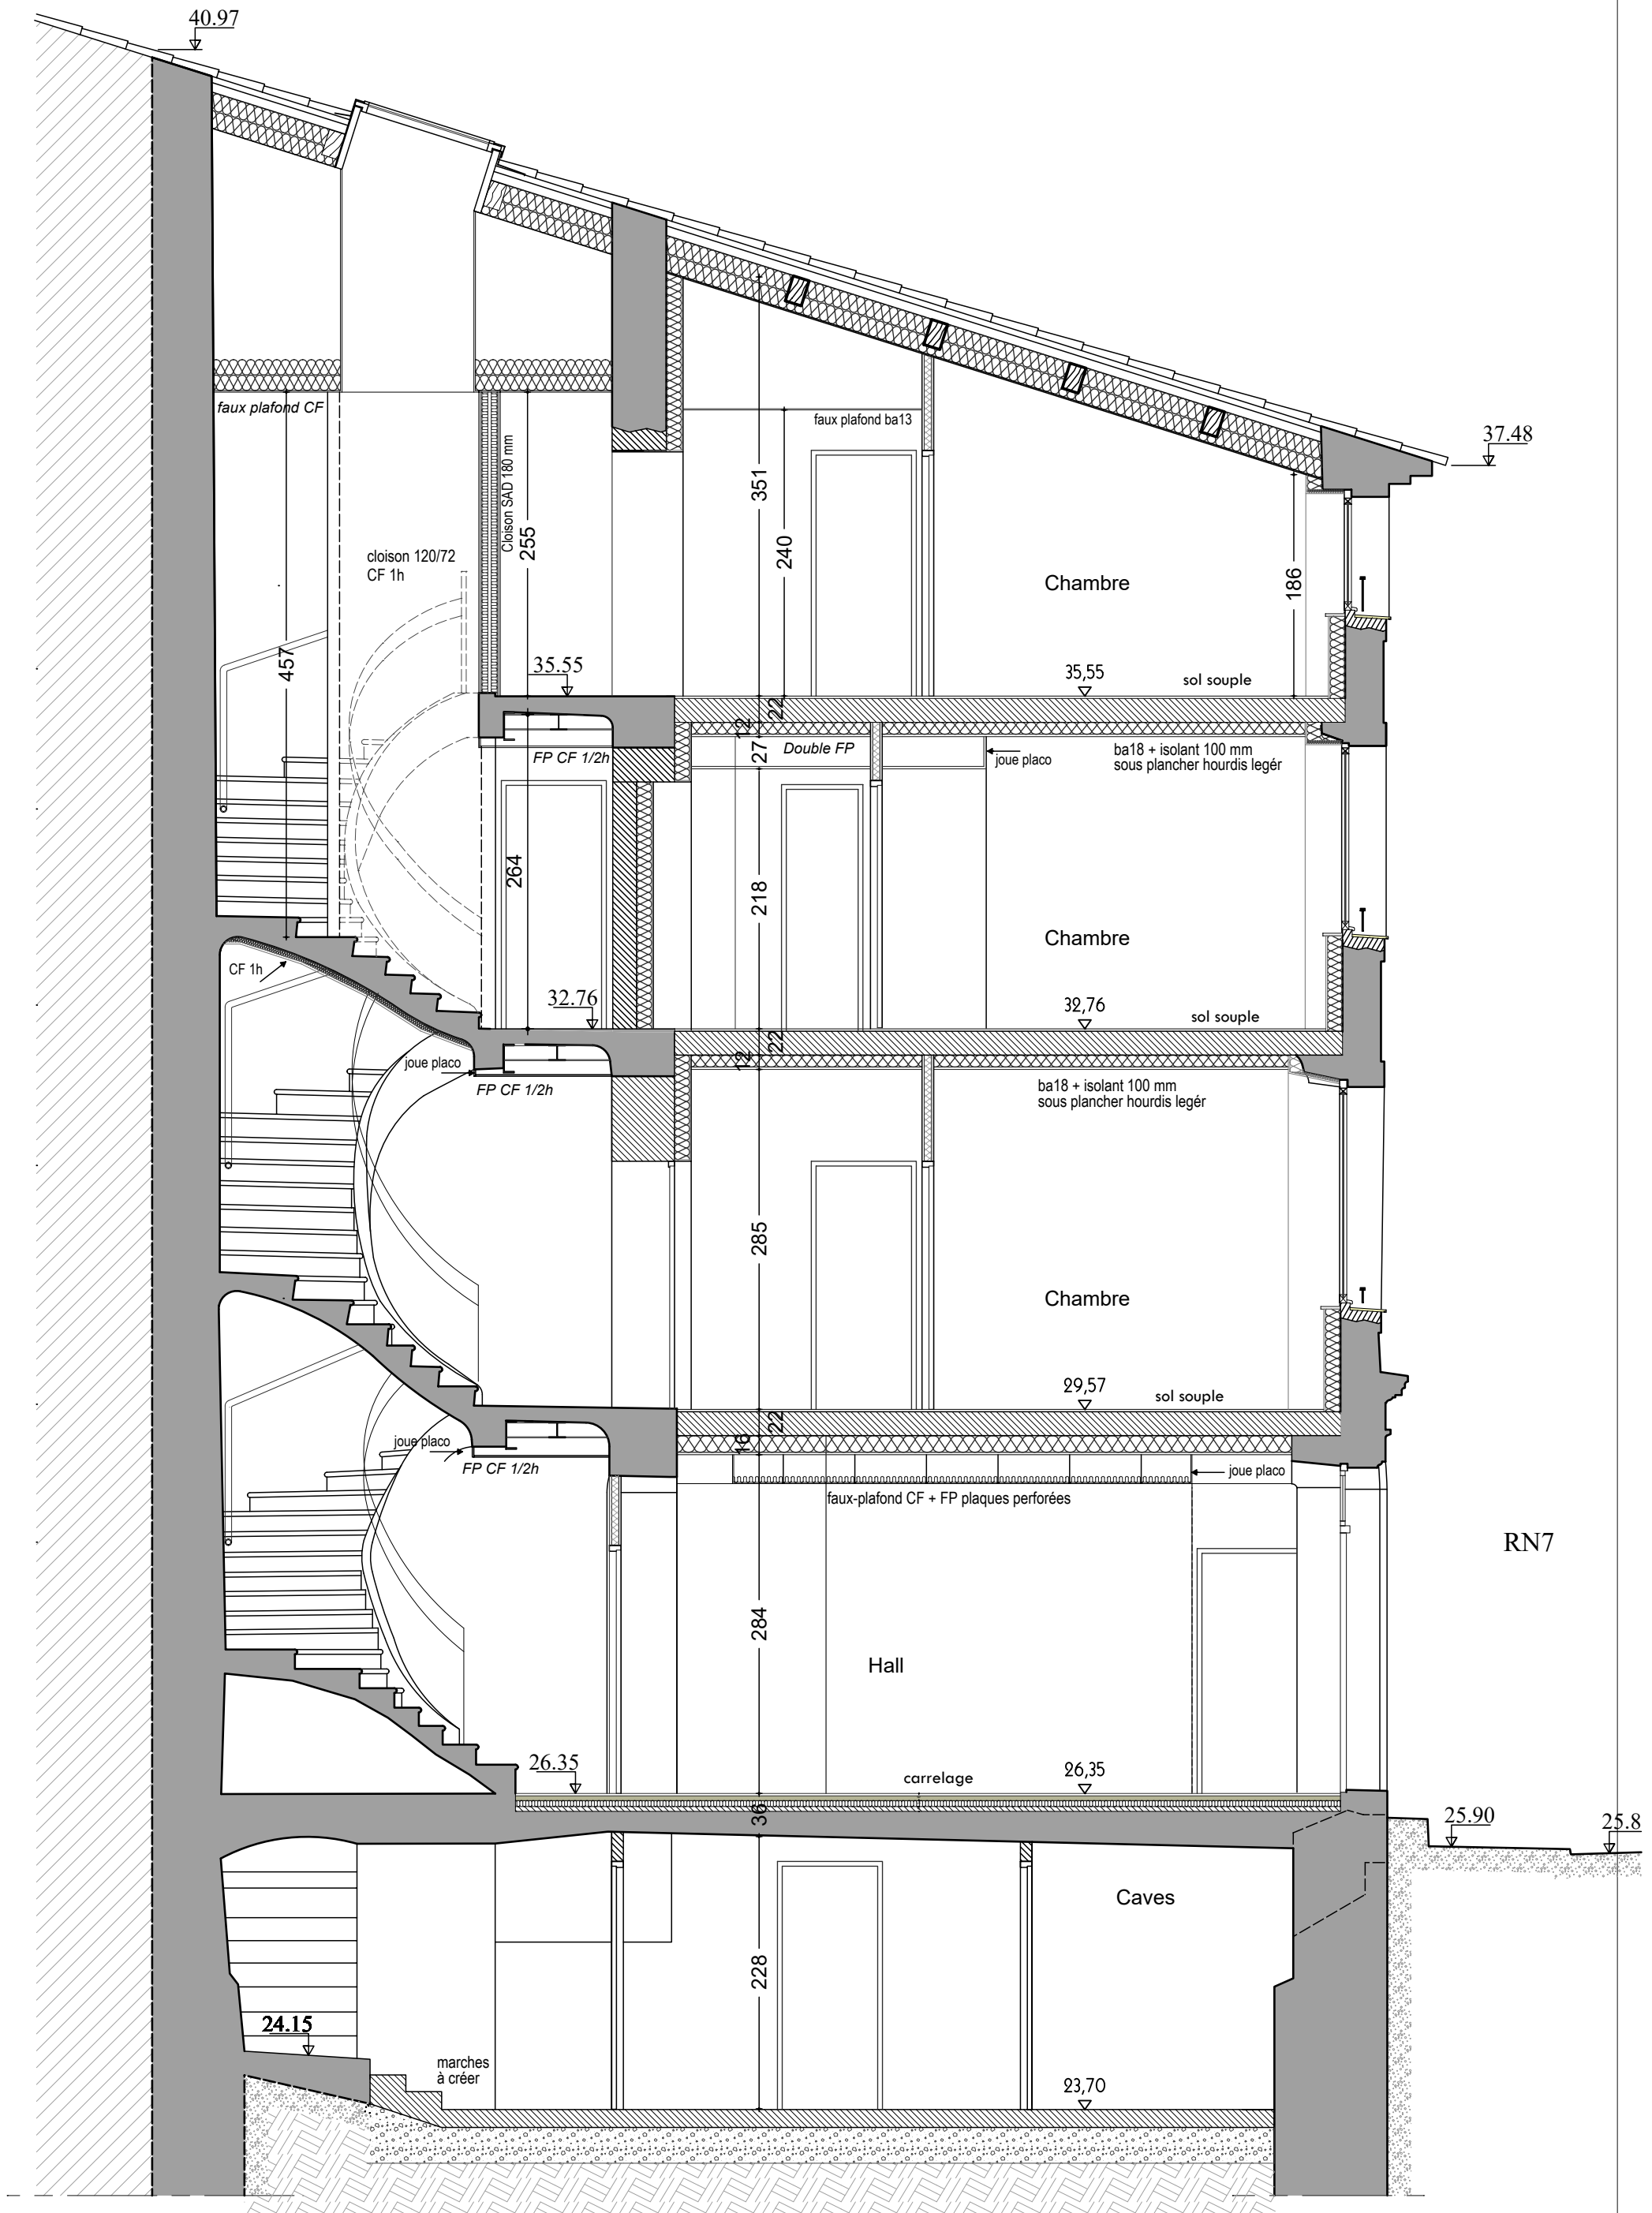

COUPE PROJET

AA'

0 1 2 3 4 5M

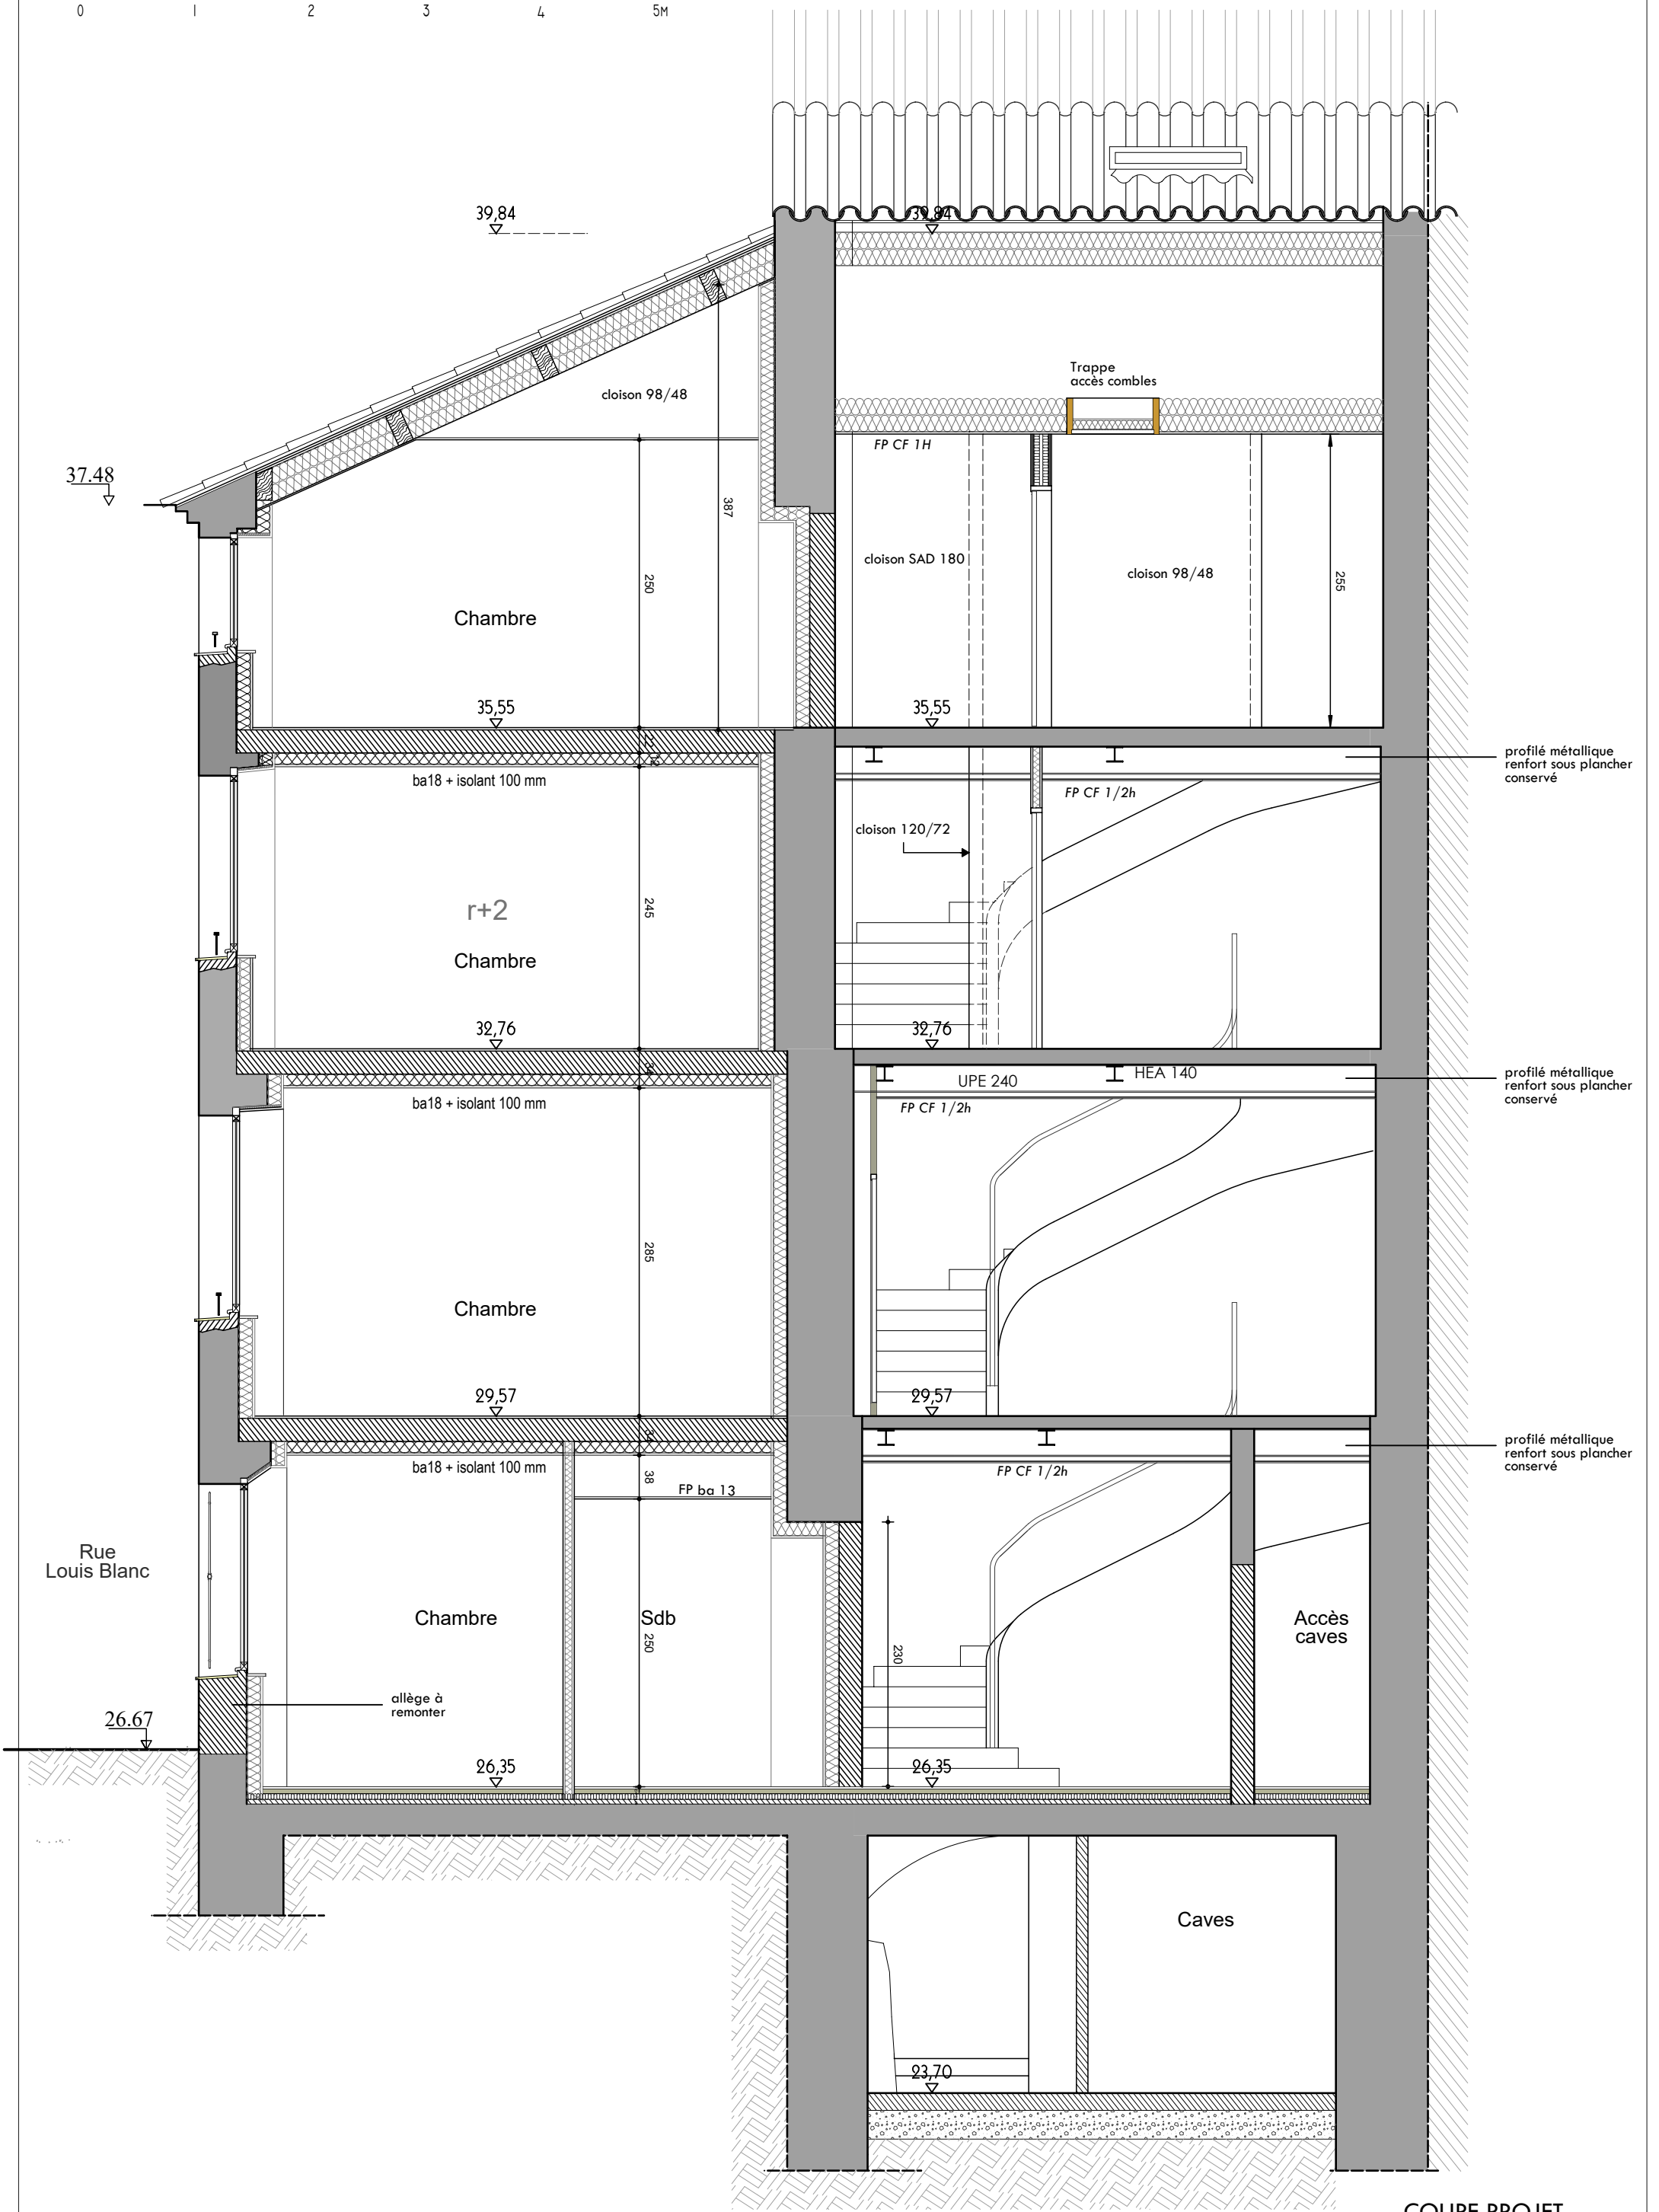


COUPE PROJET

BB'



RN 7

FAÇADES PROJET
SUD

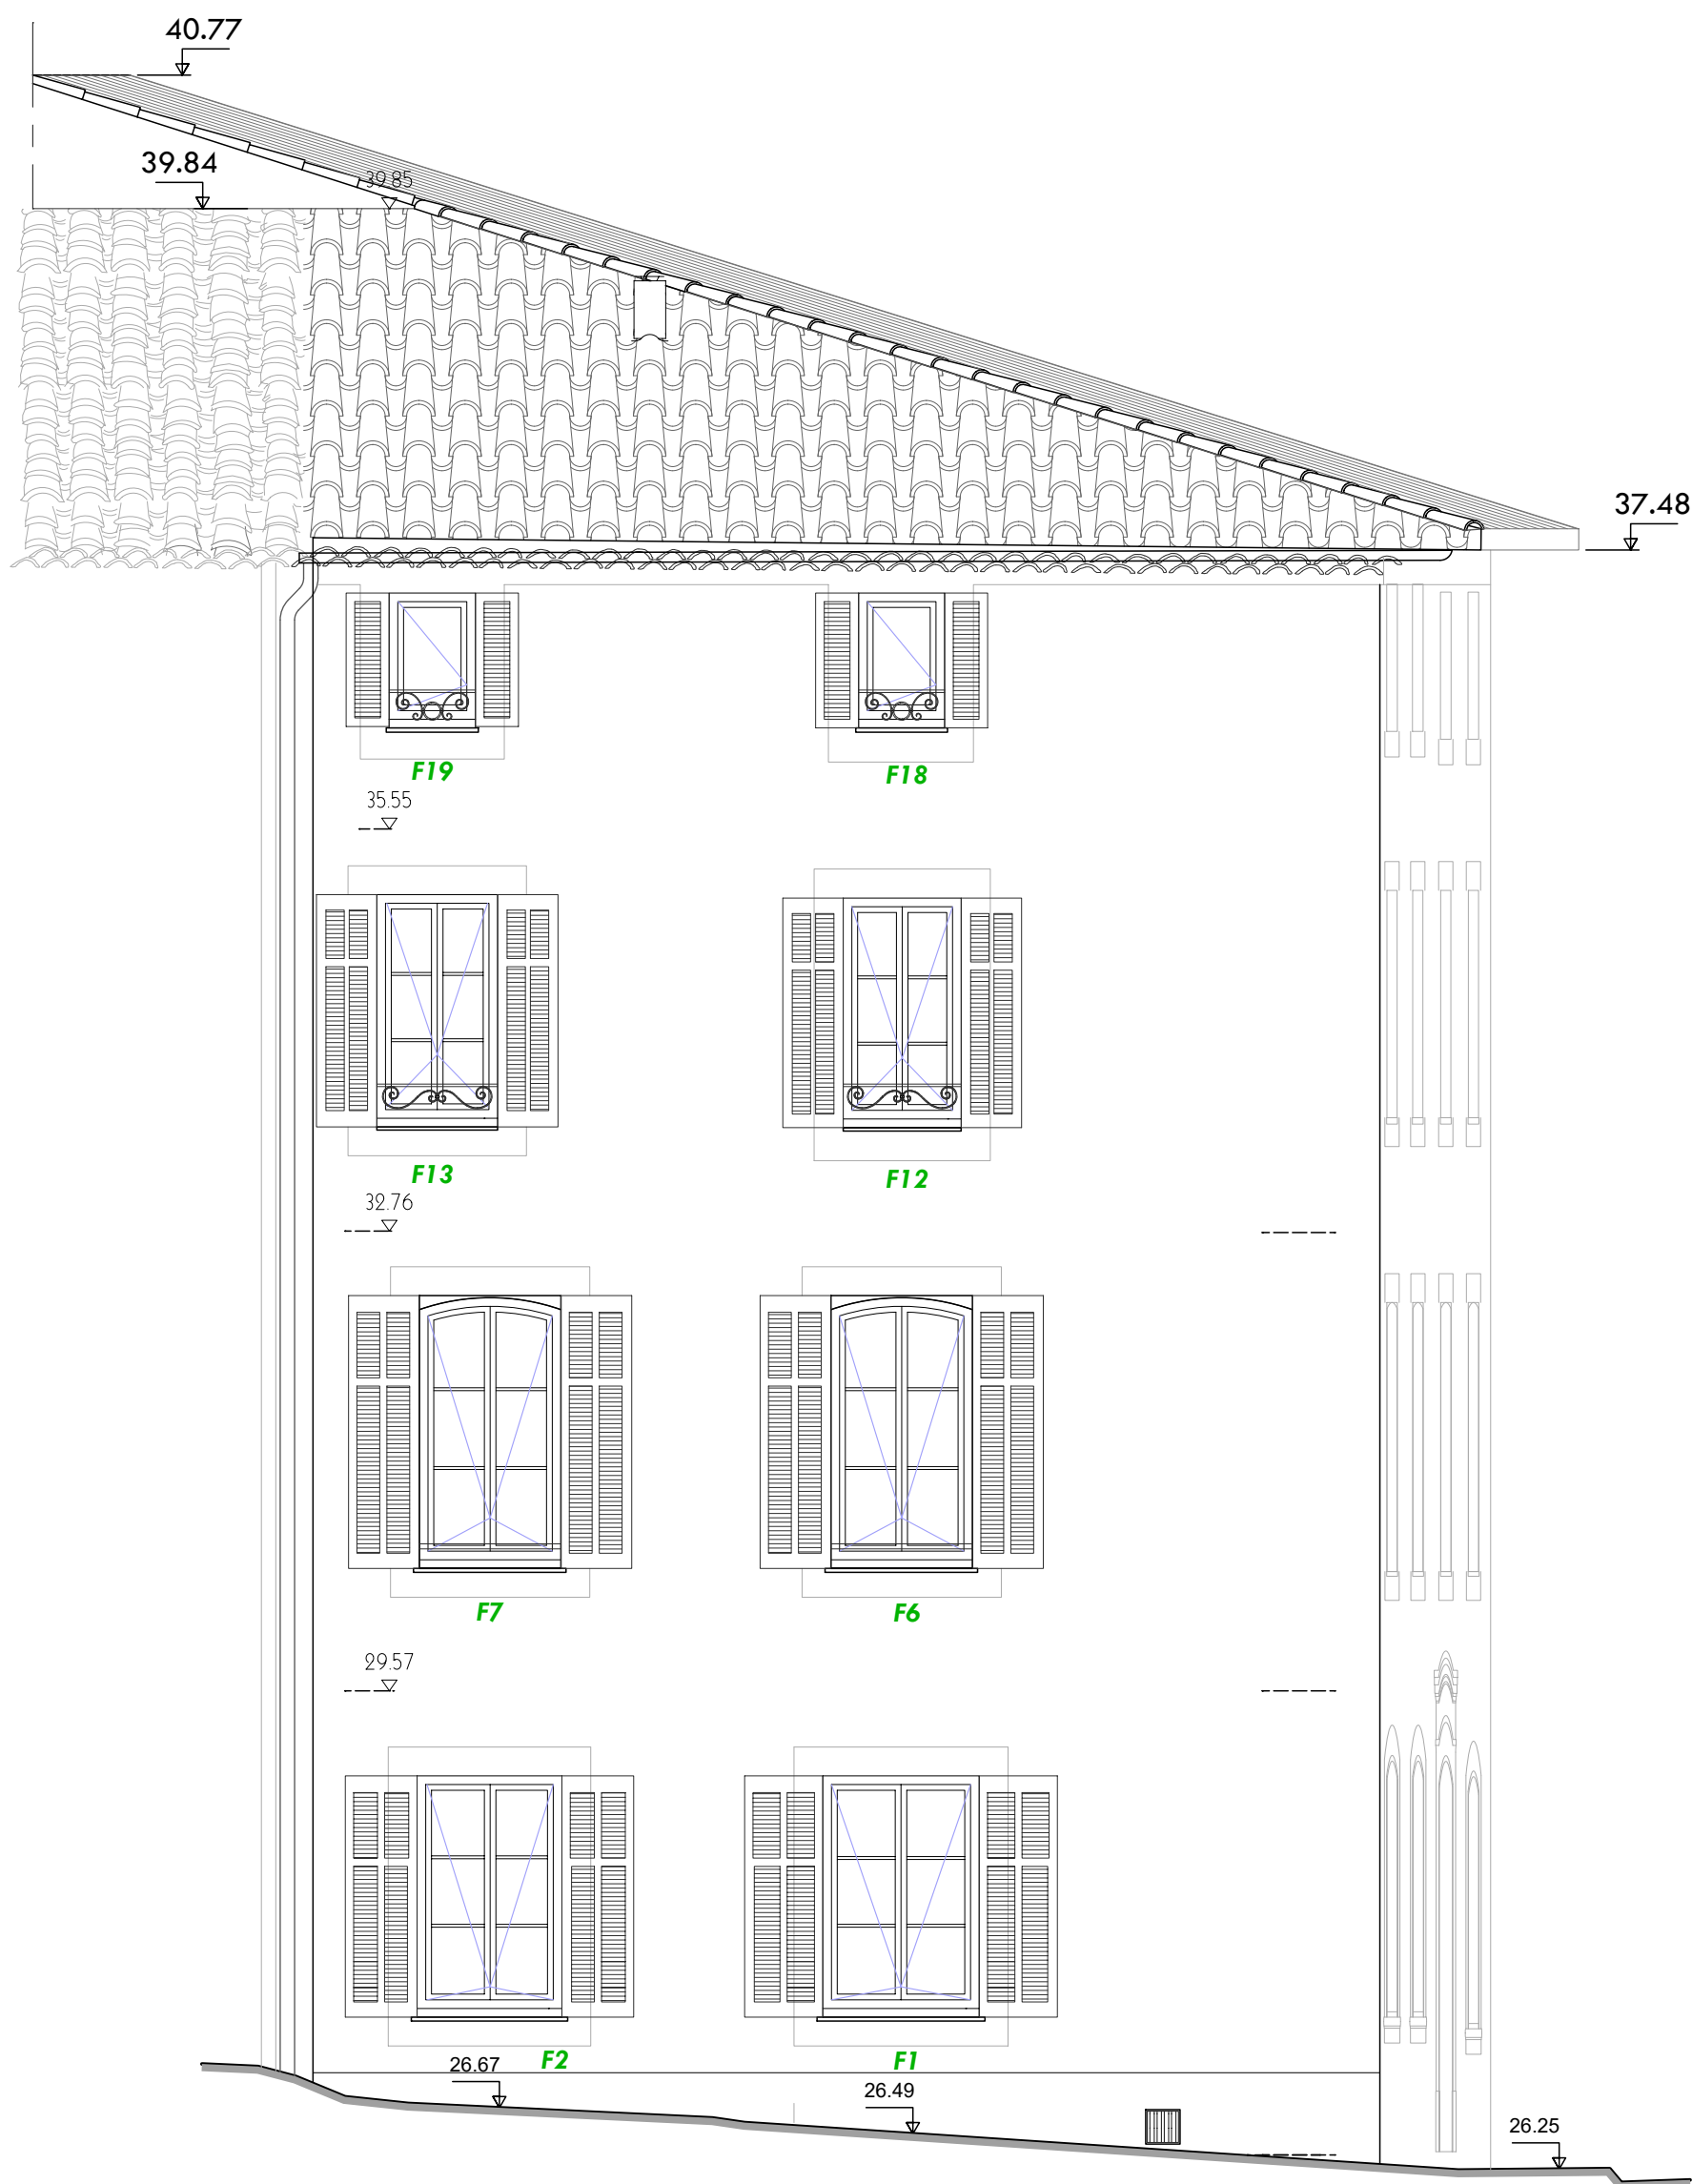

RUE LOUIS BLANC

FAÇADES PROJET
OUEST