




Ech: 1/50

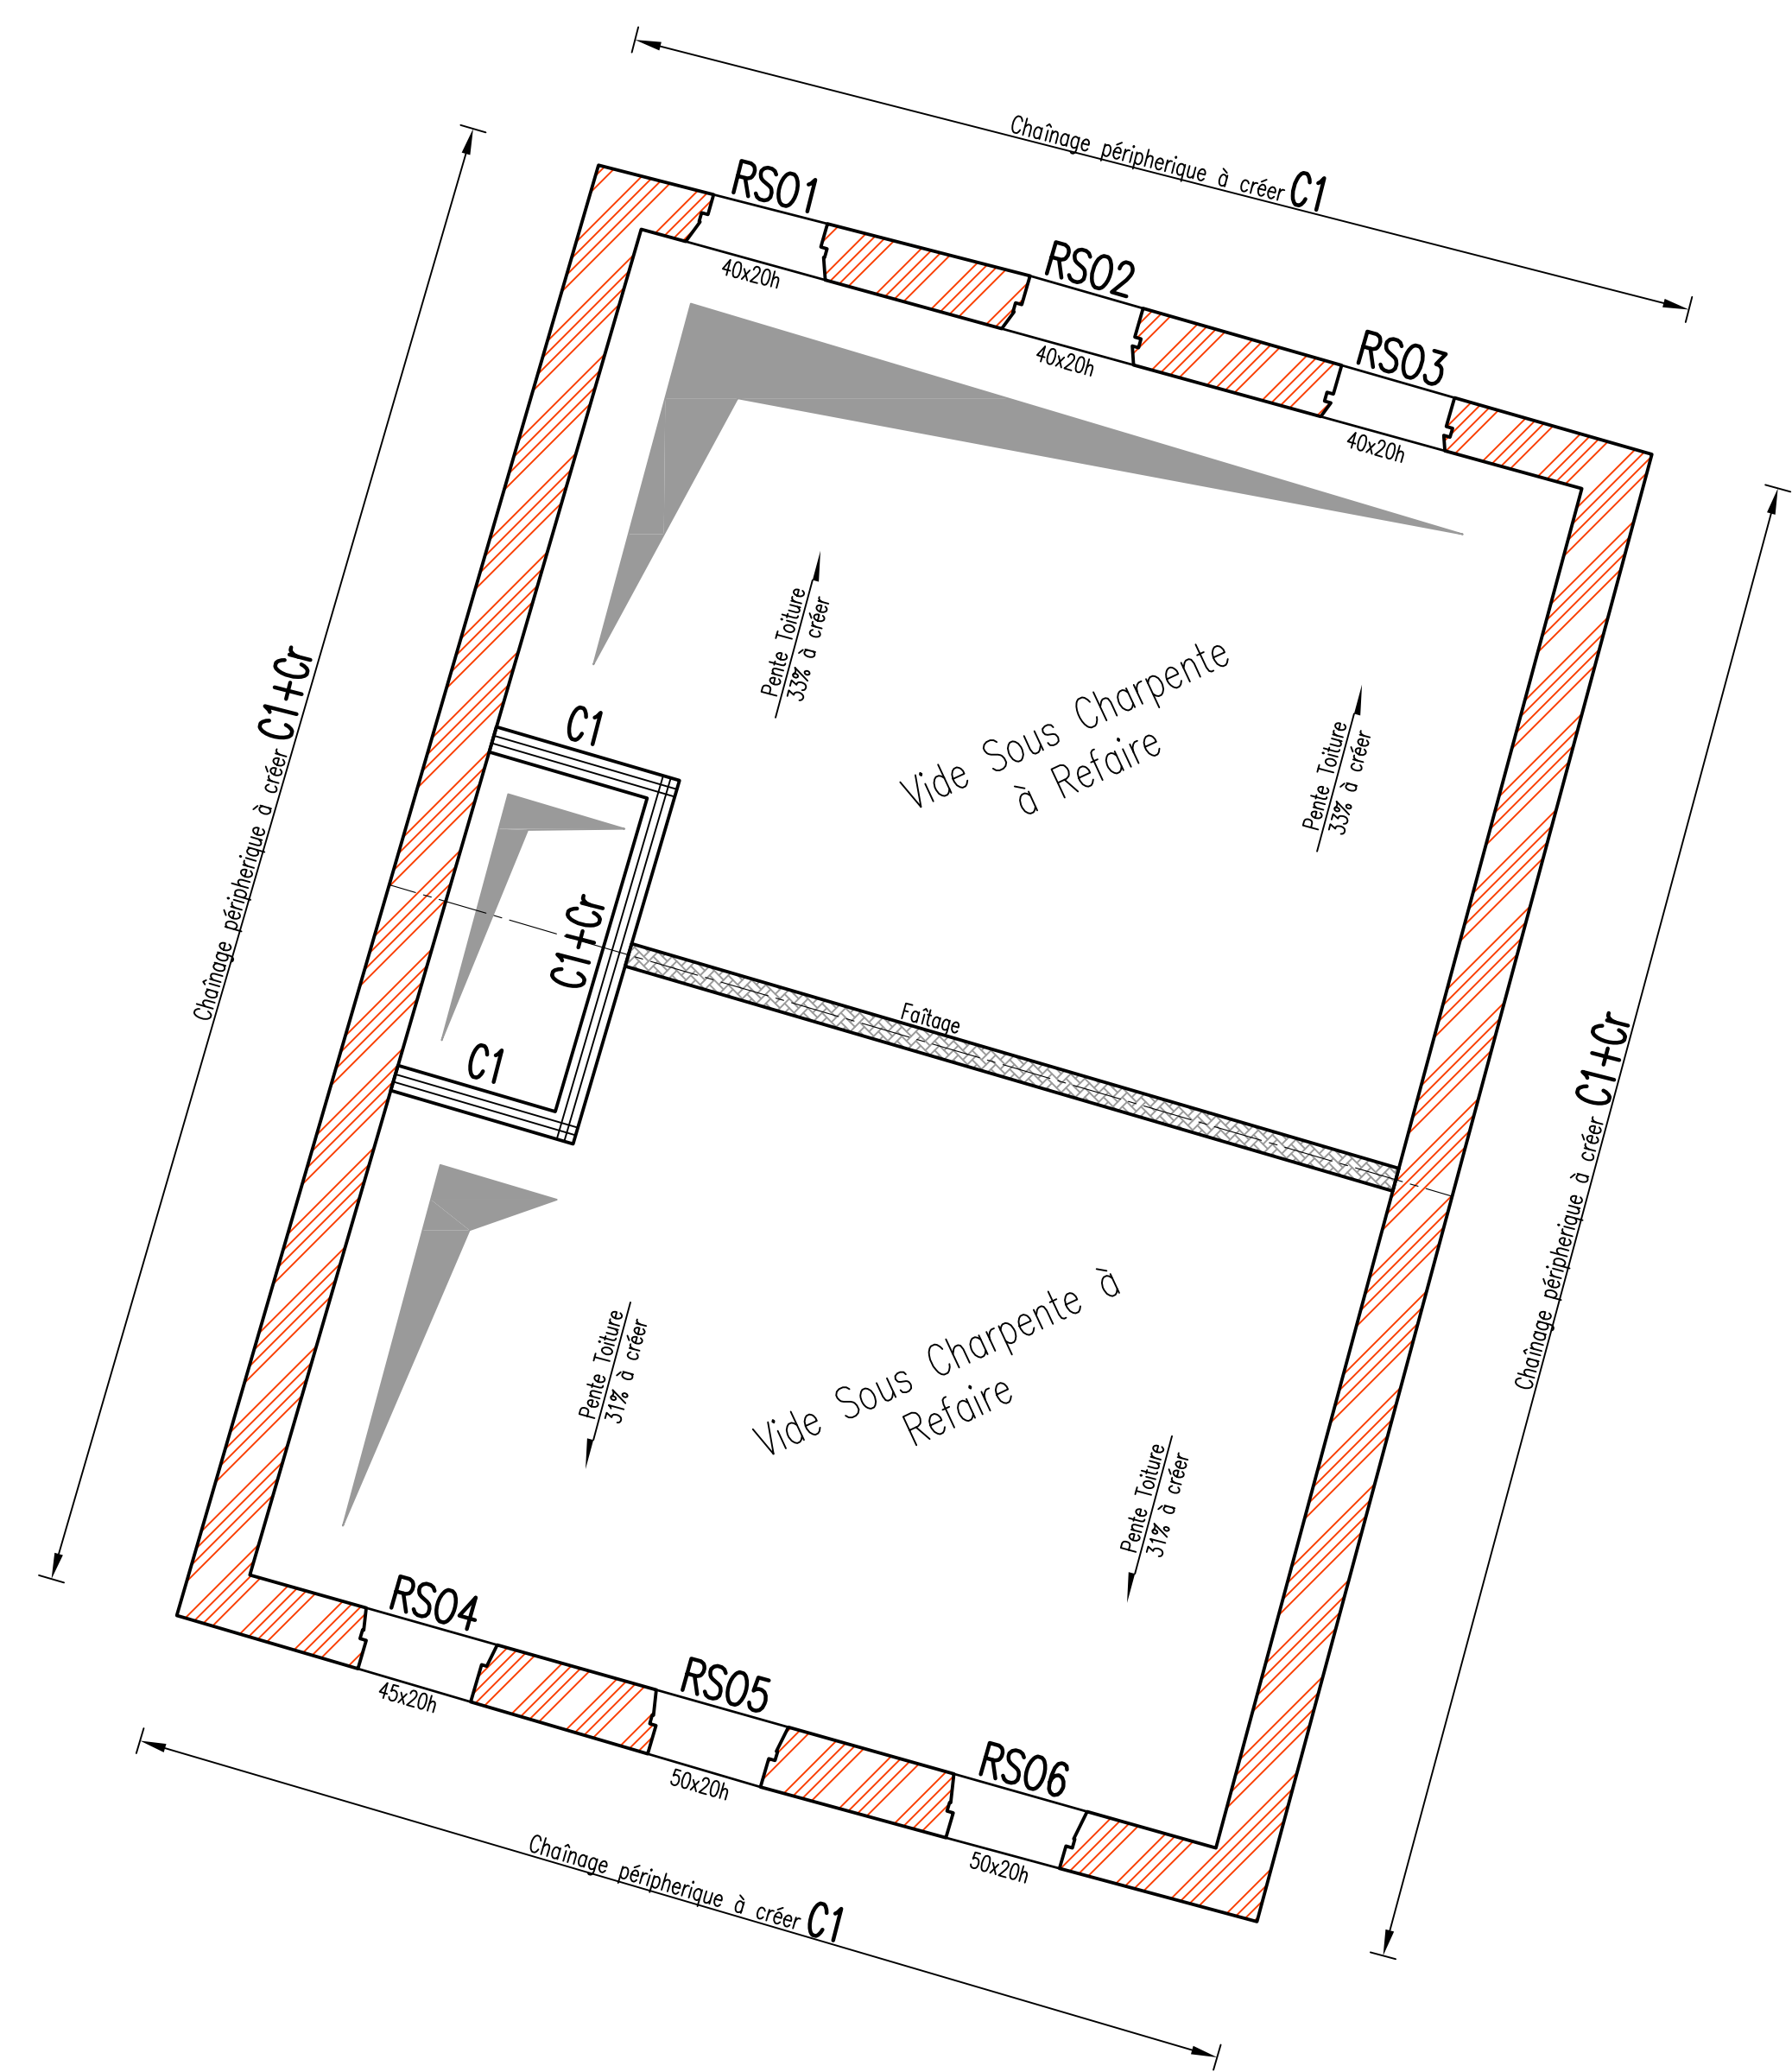


Ech: 1/50

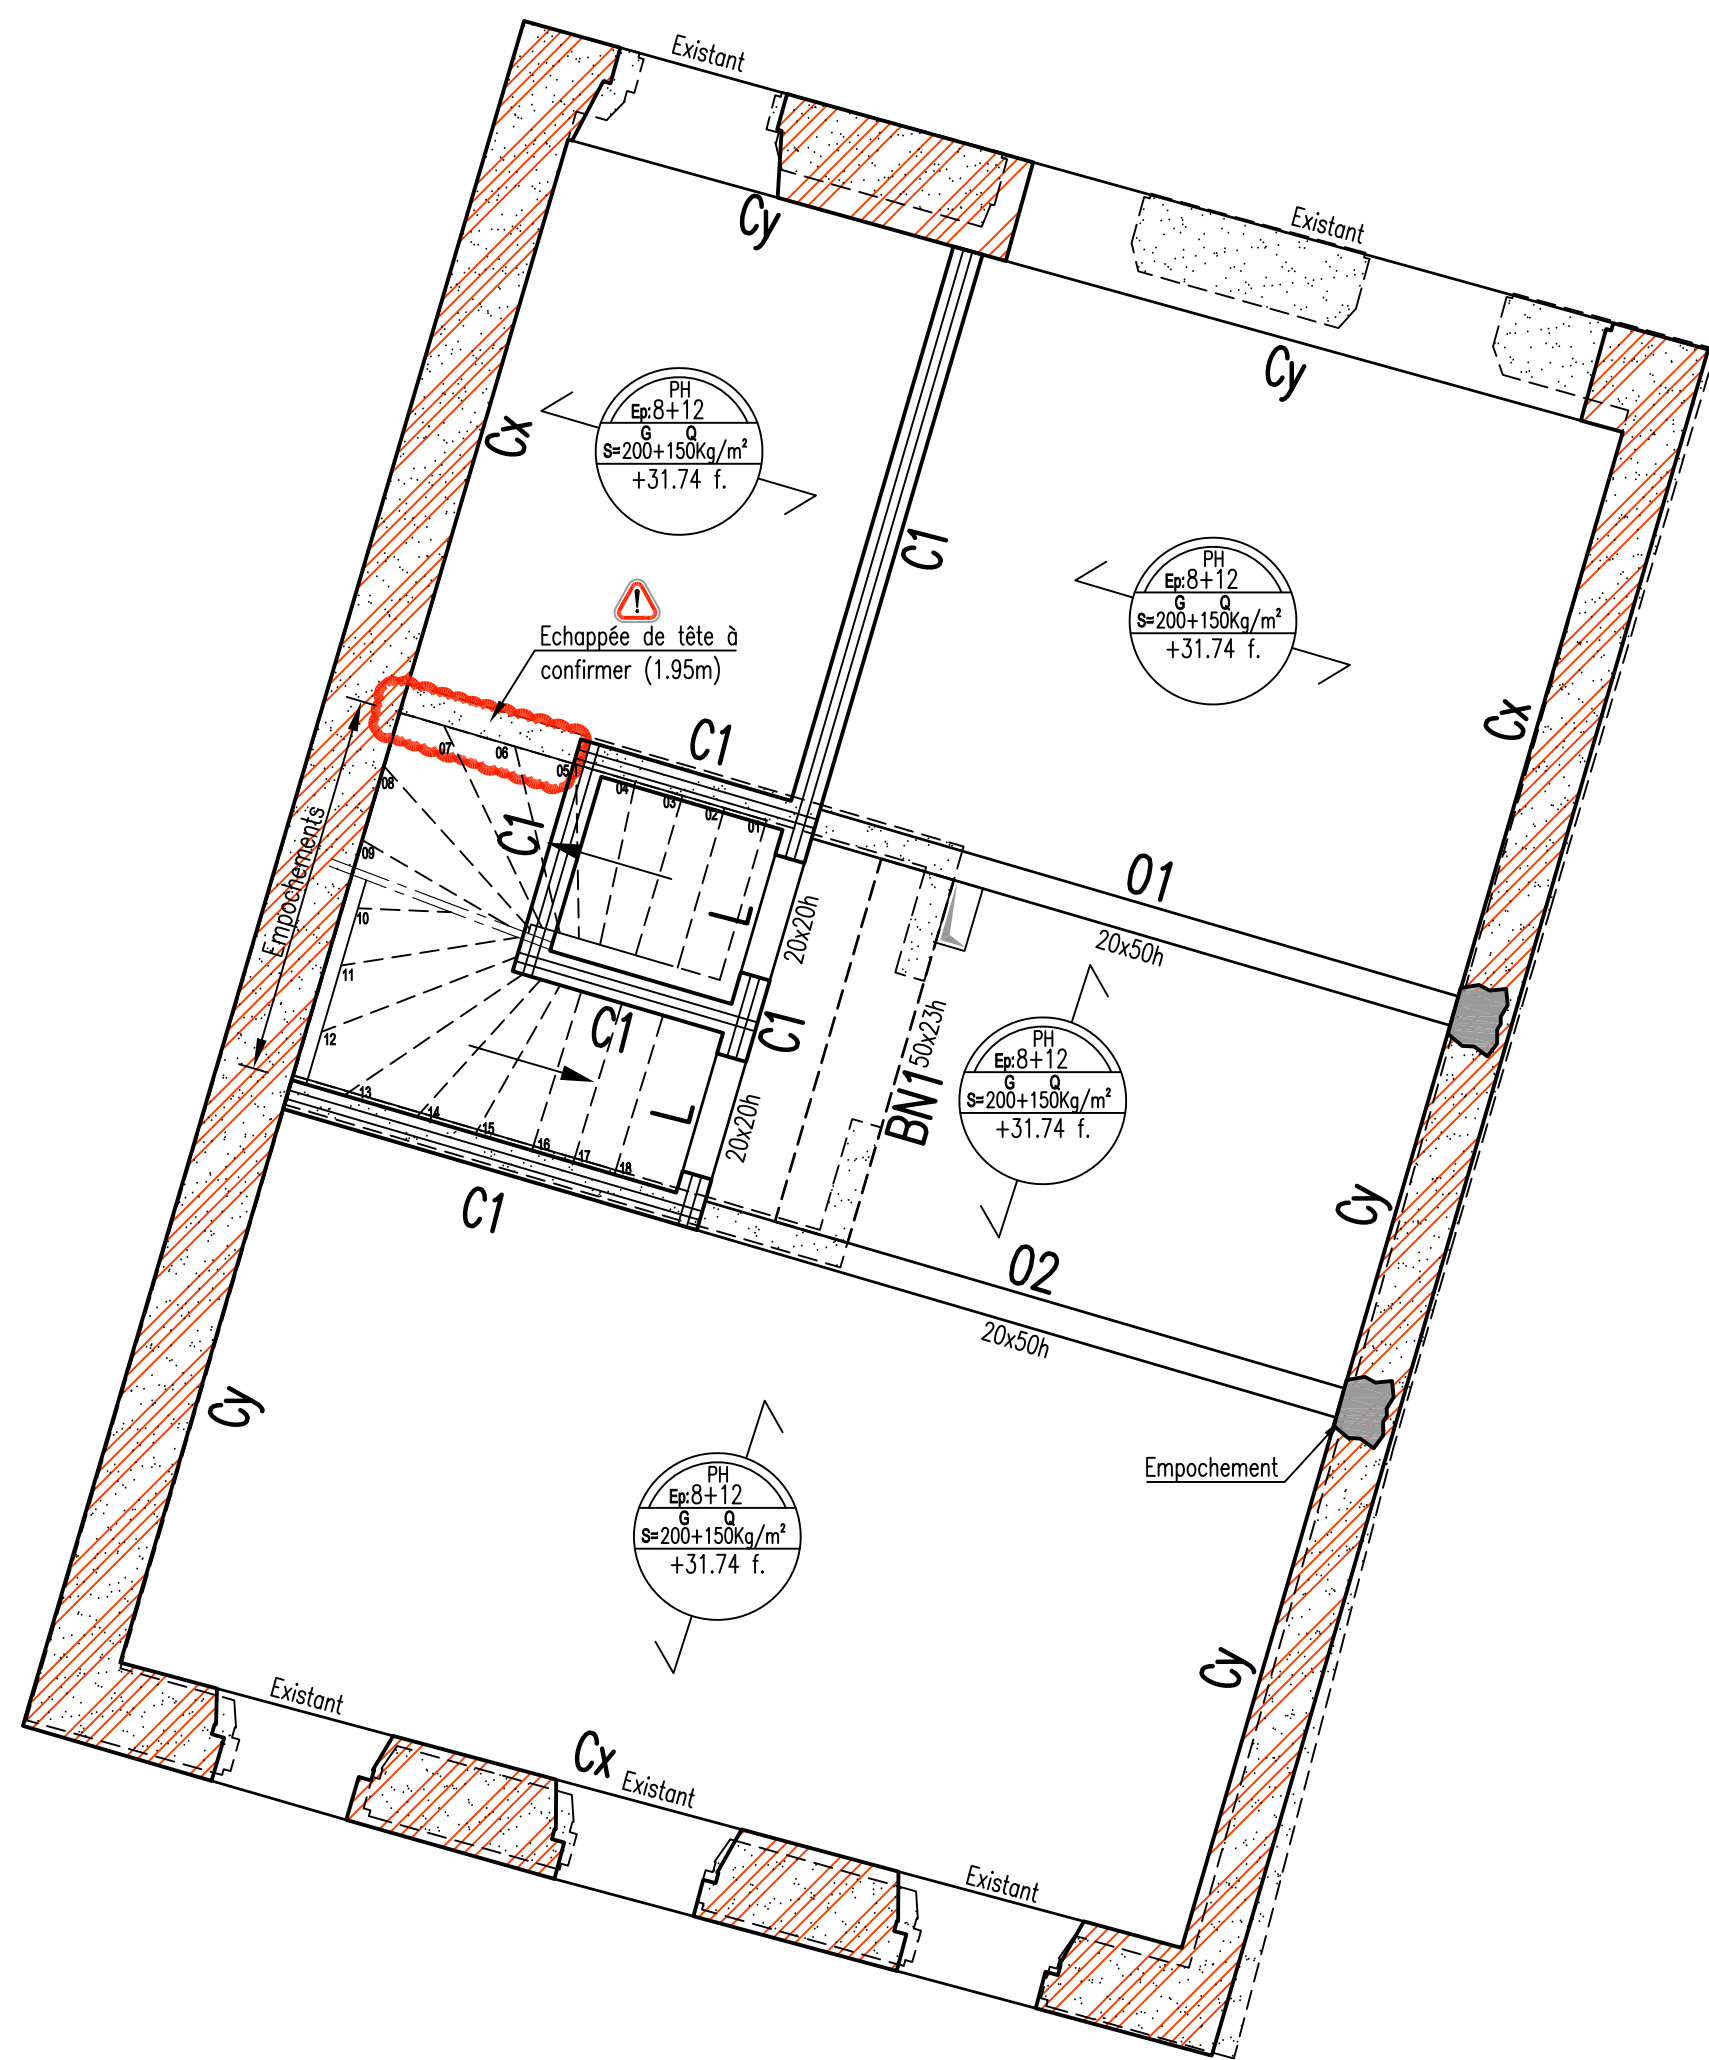


Ech: 1/50

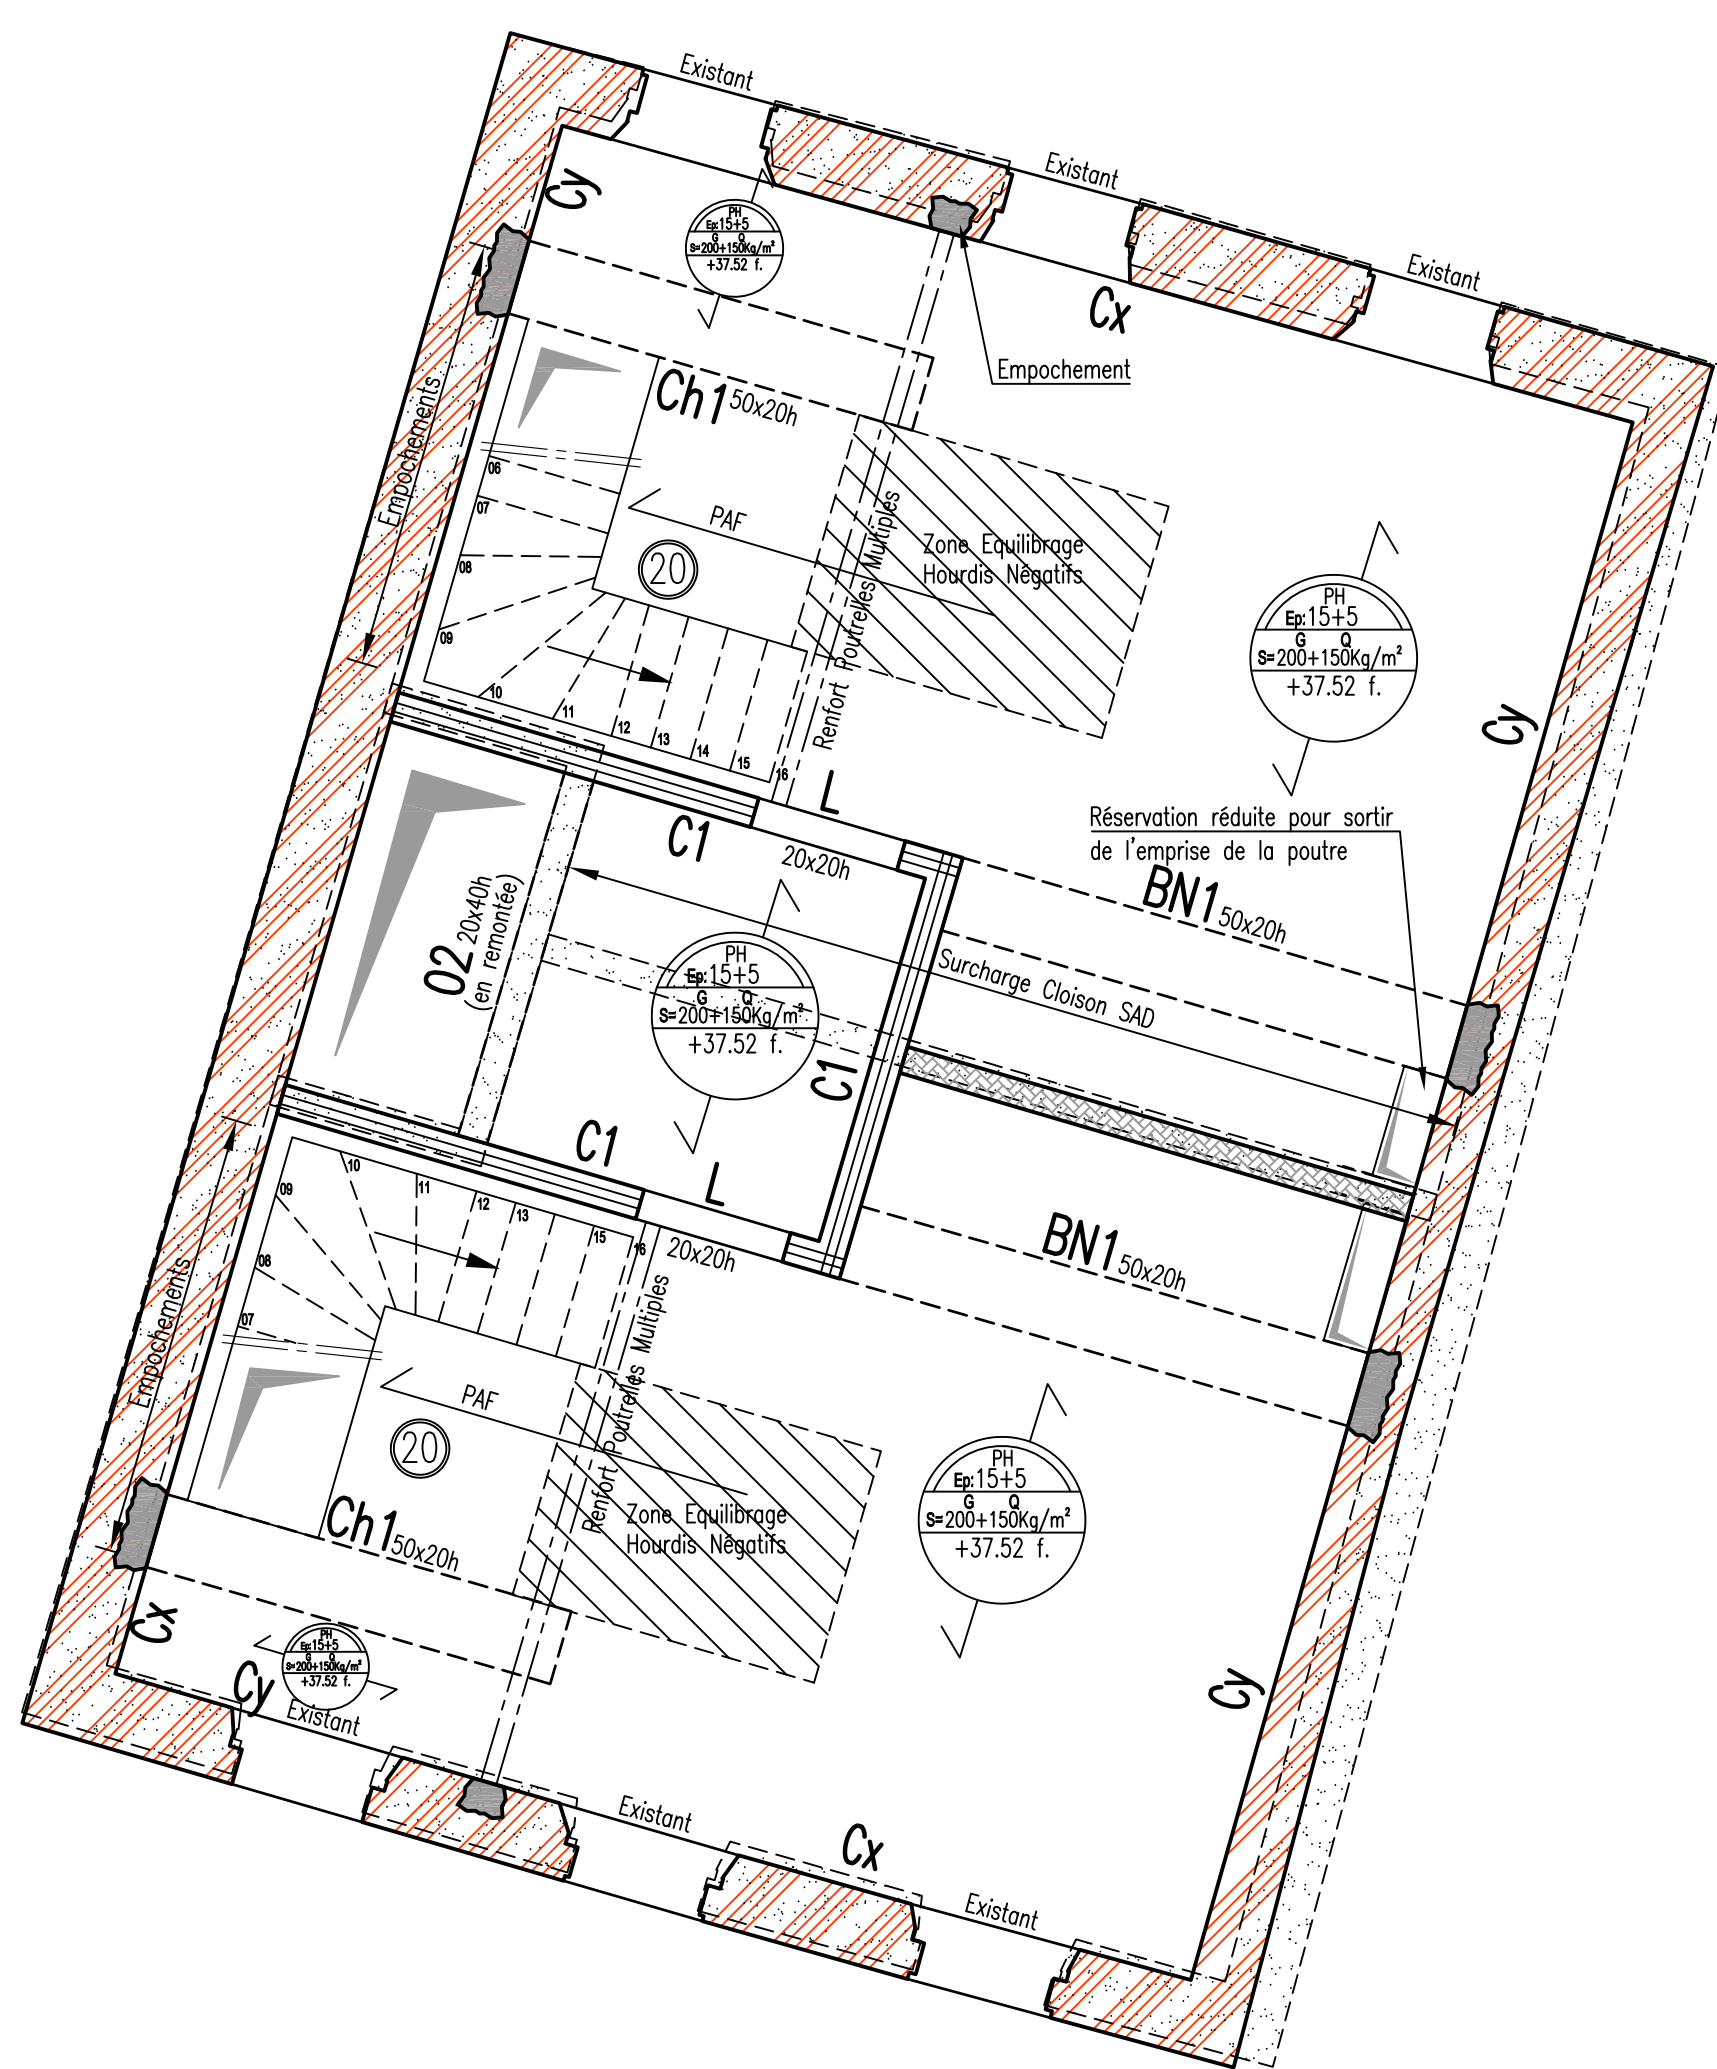







Ech: 1/50

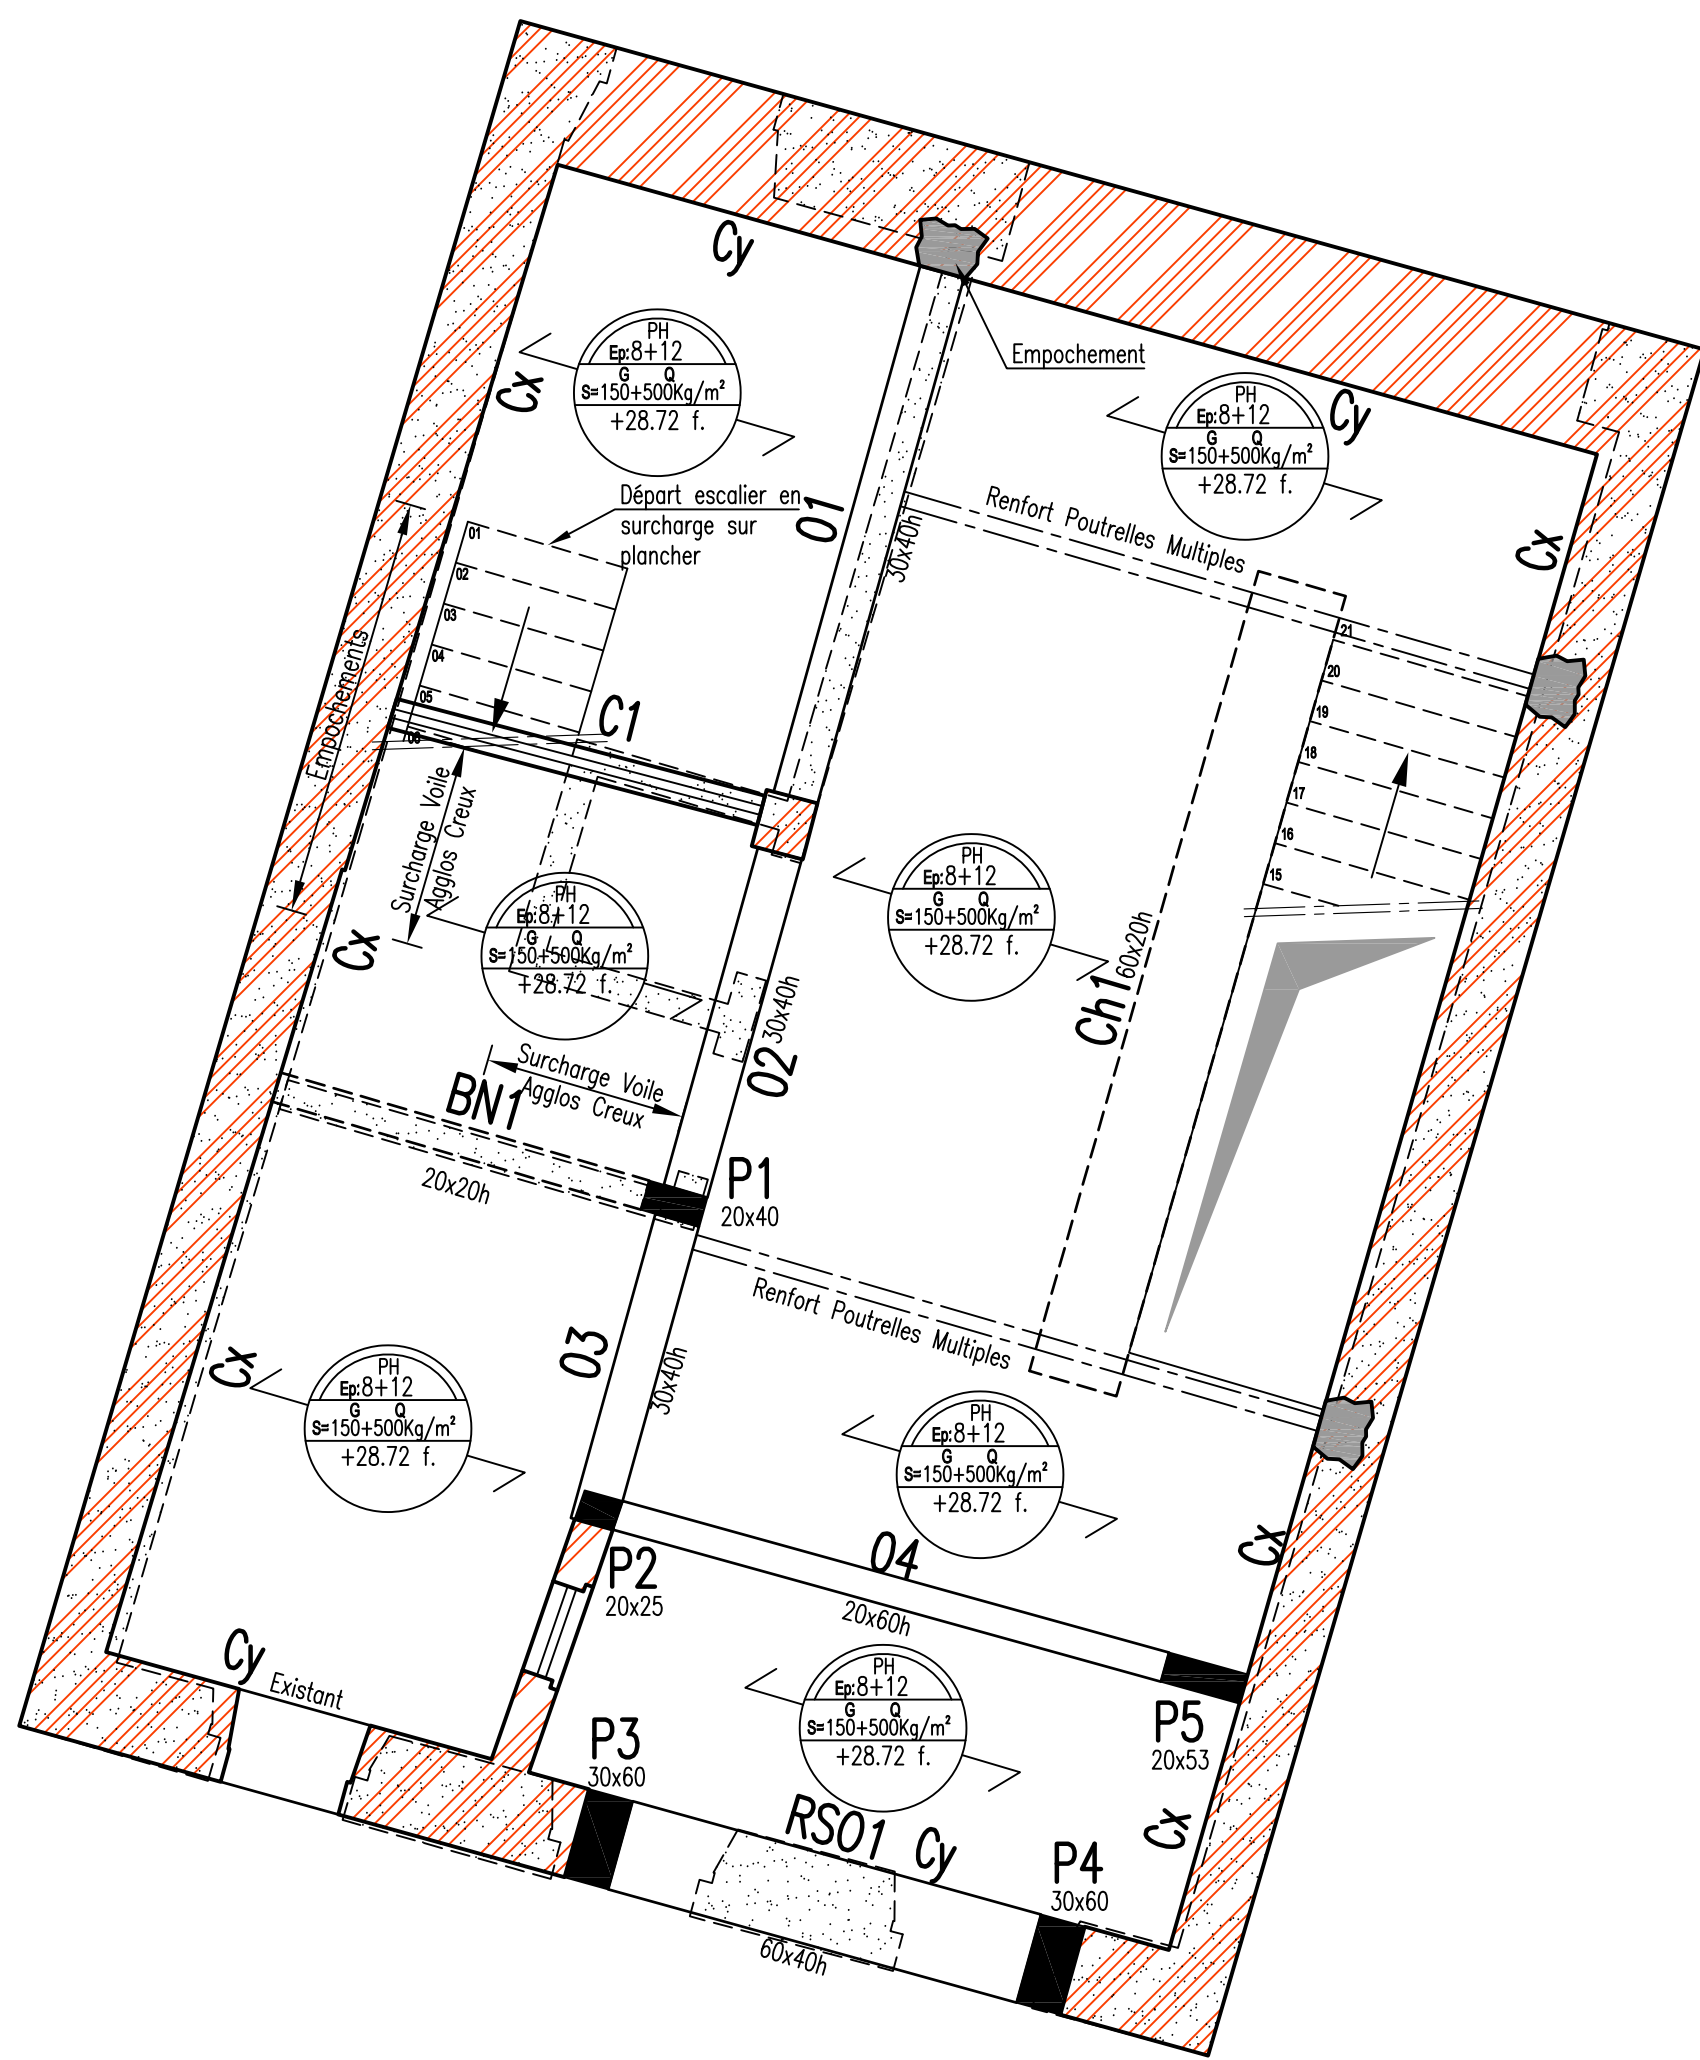

Ech: 1/50

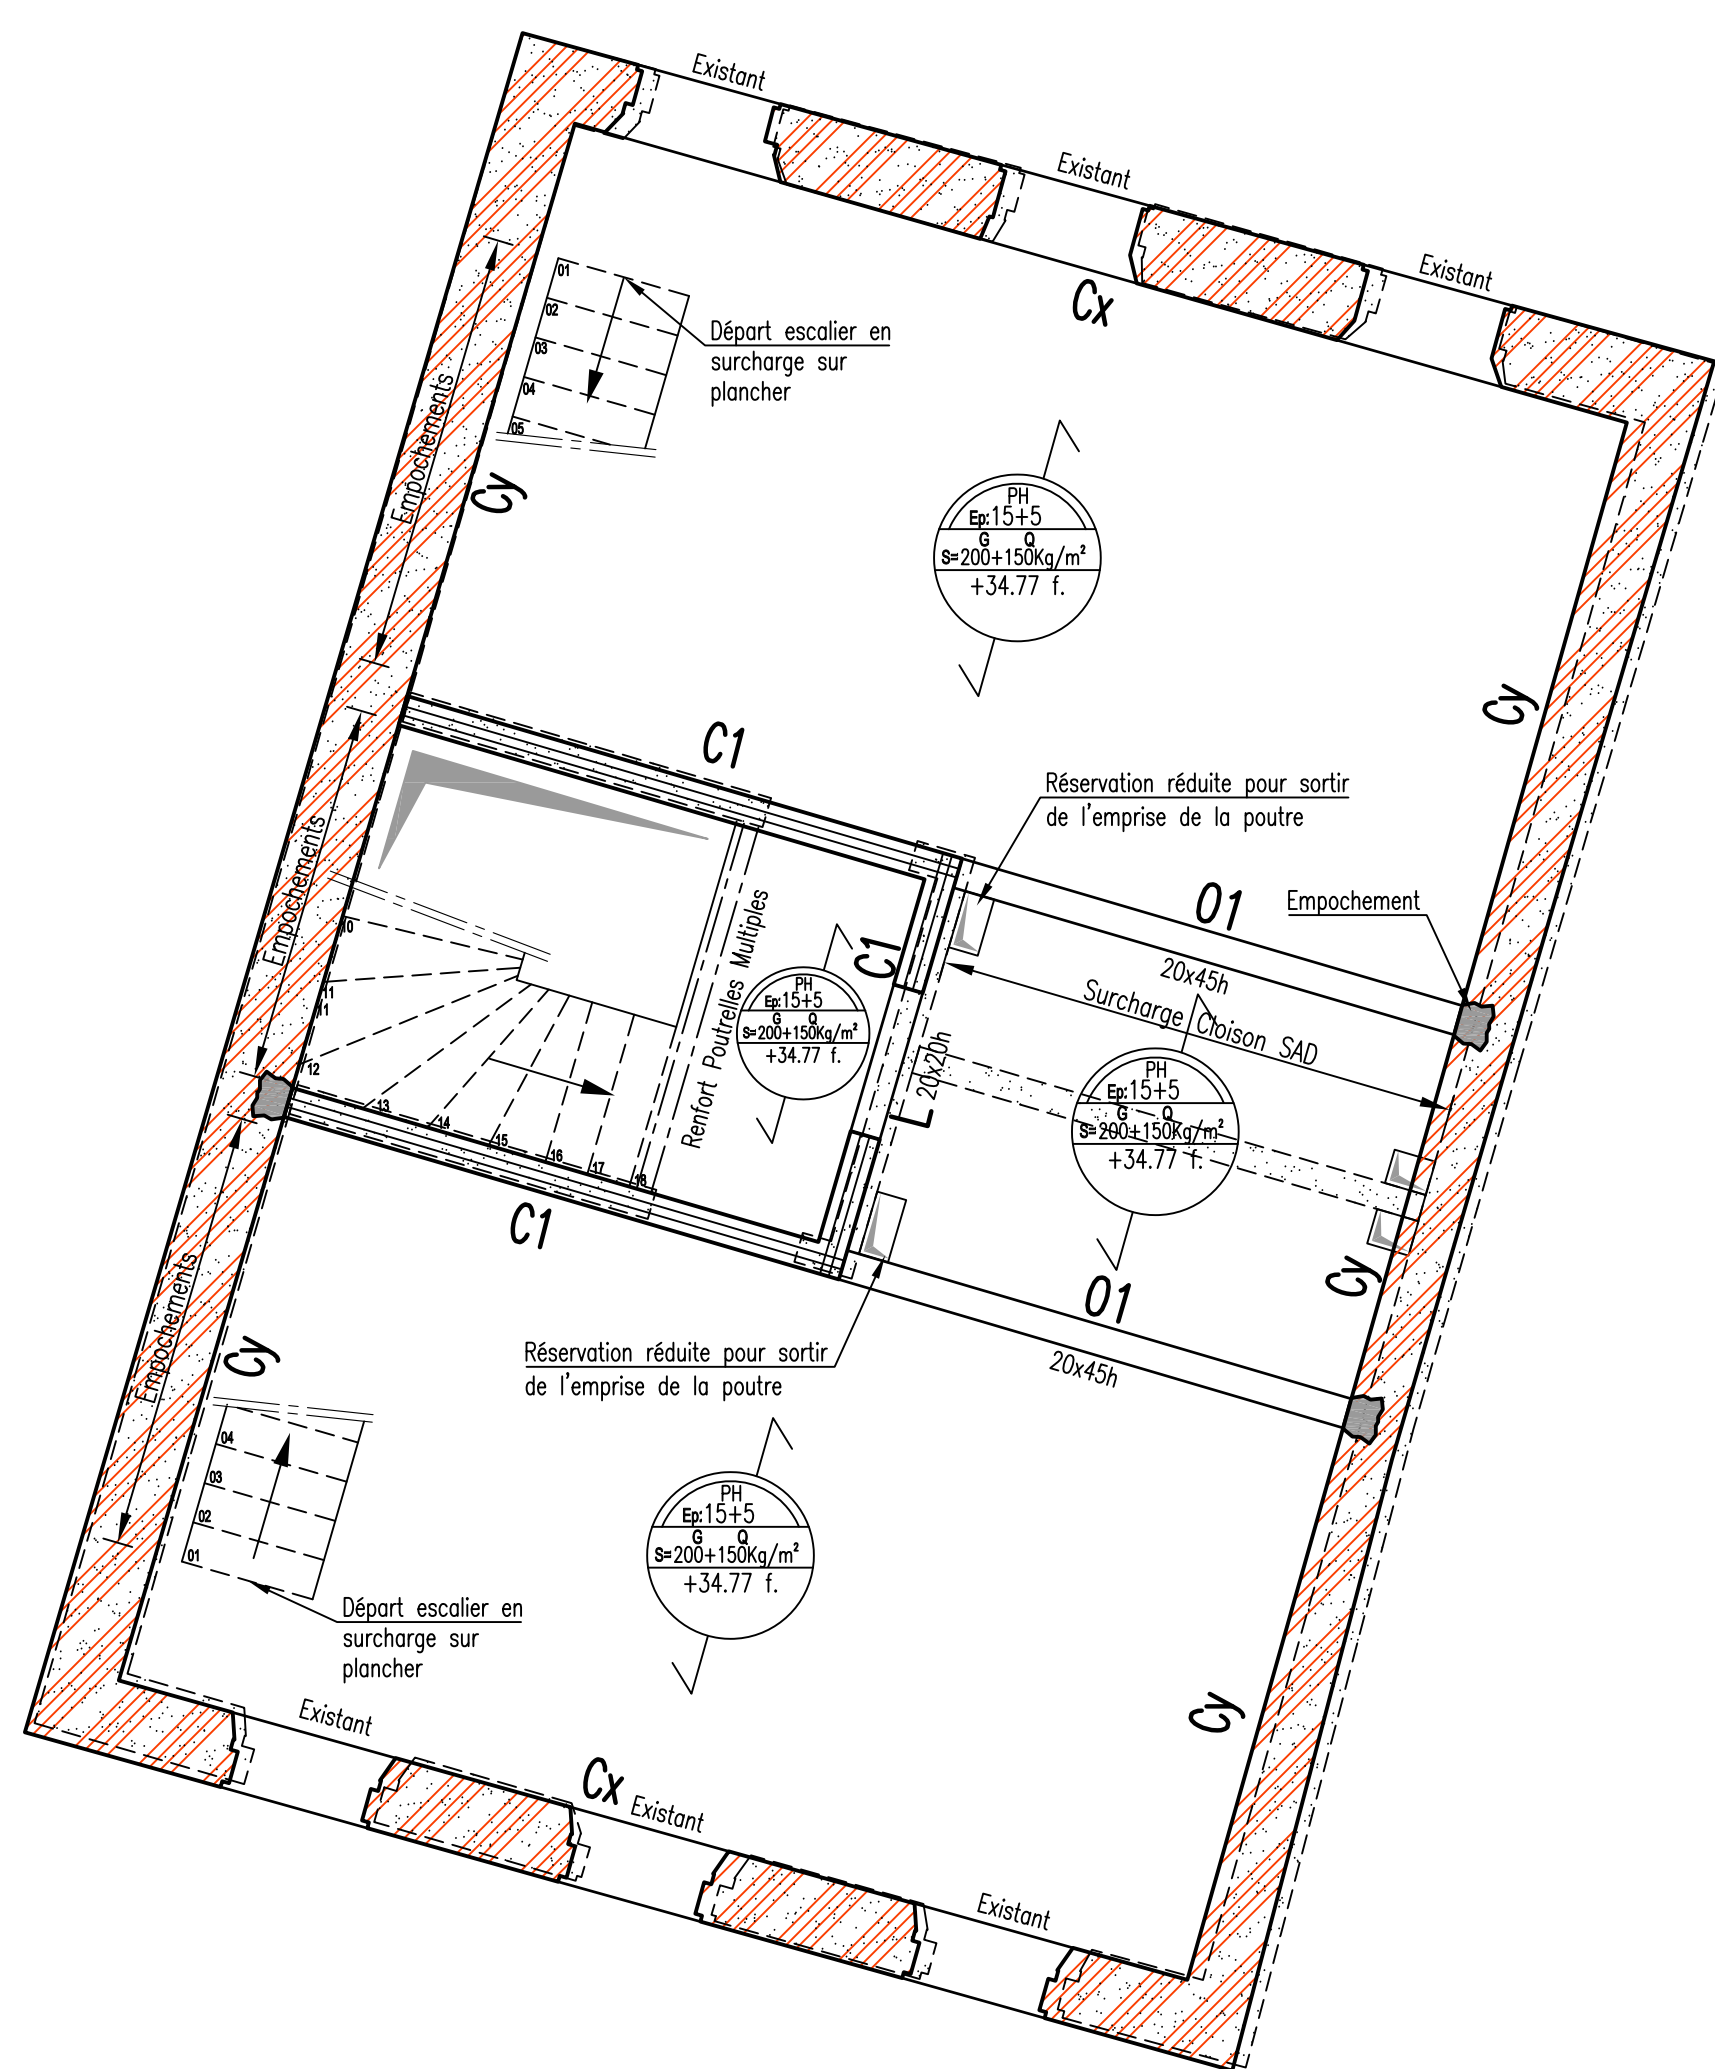

Ech: 1/50

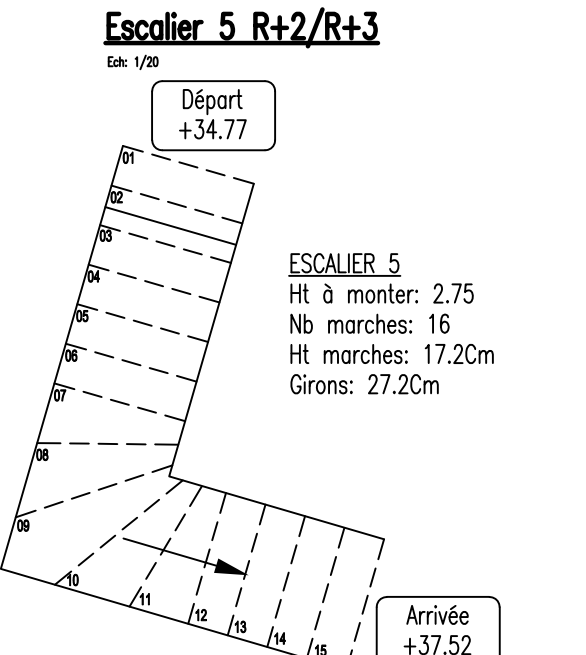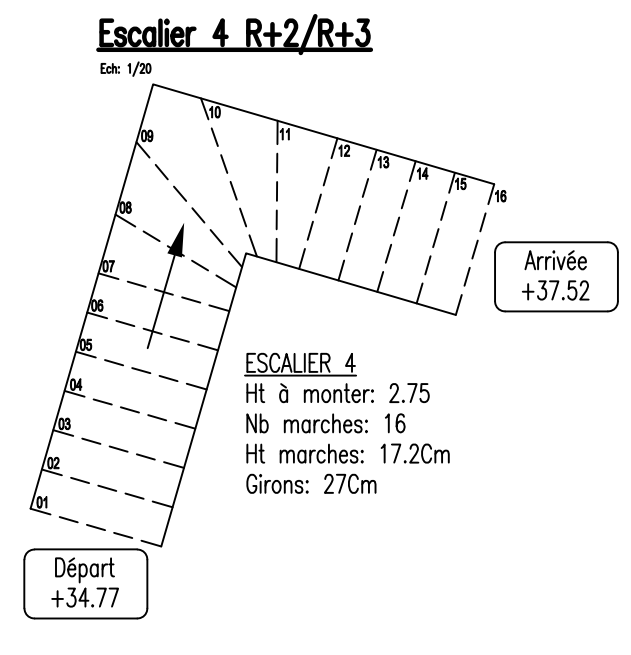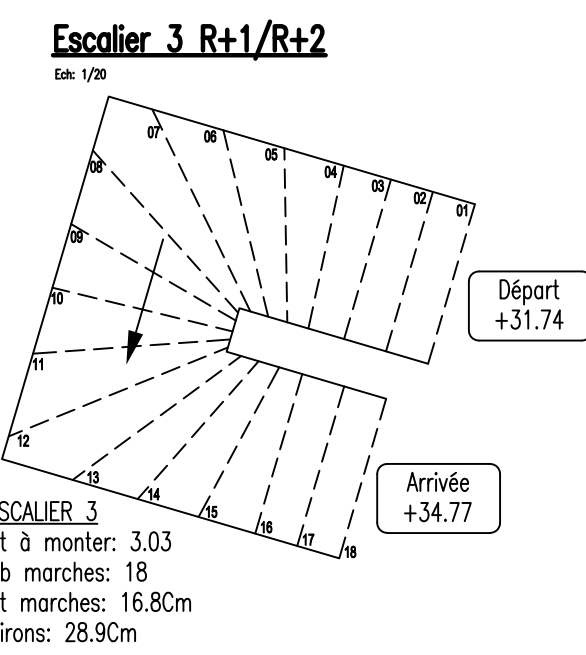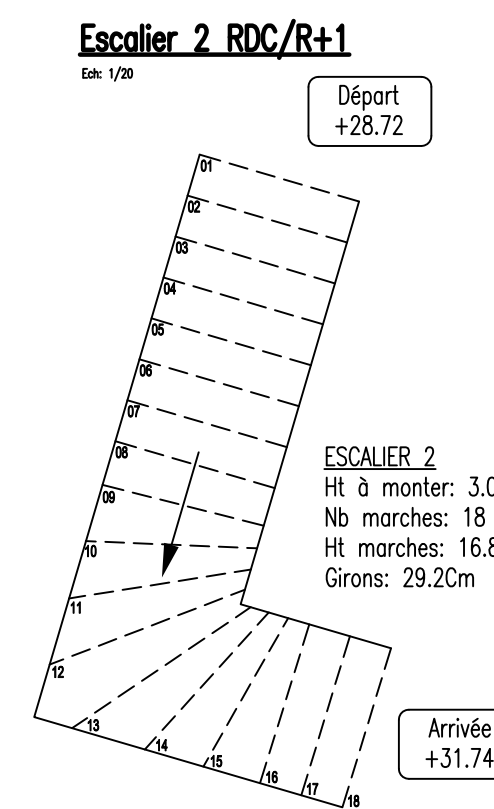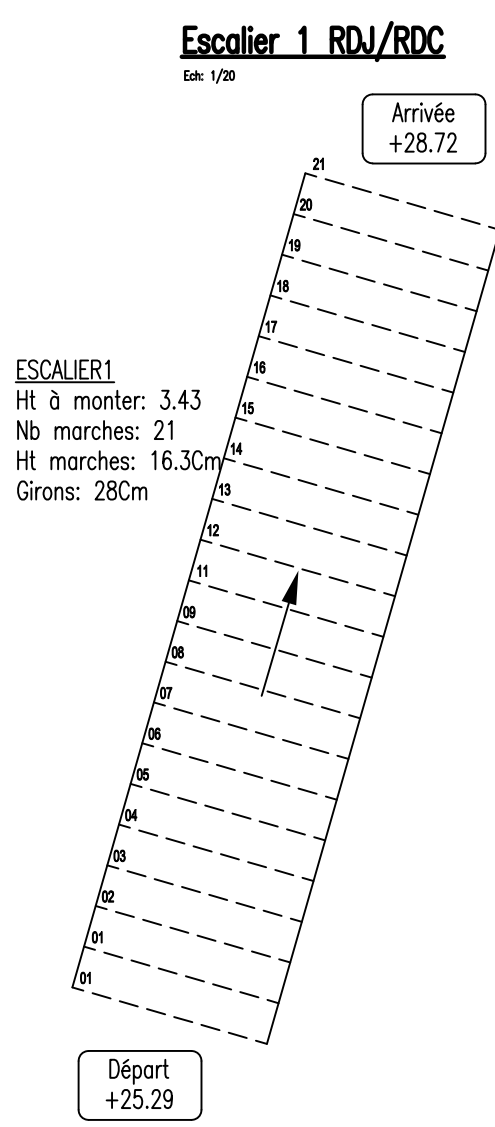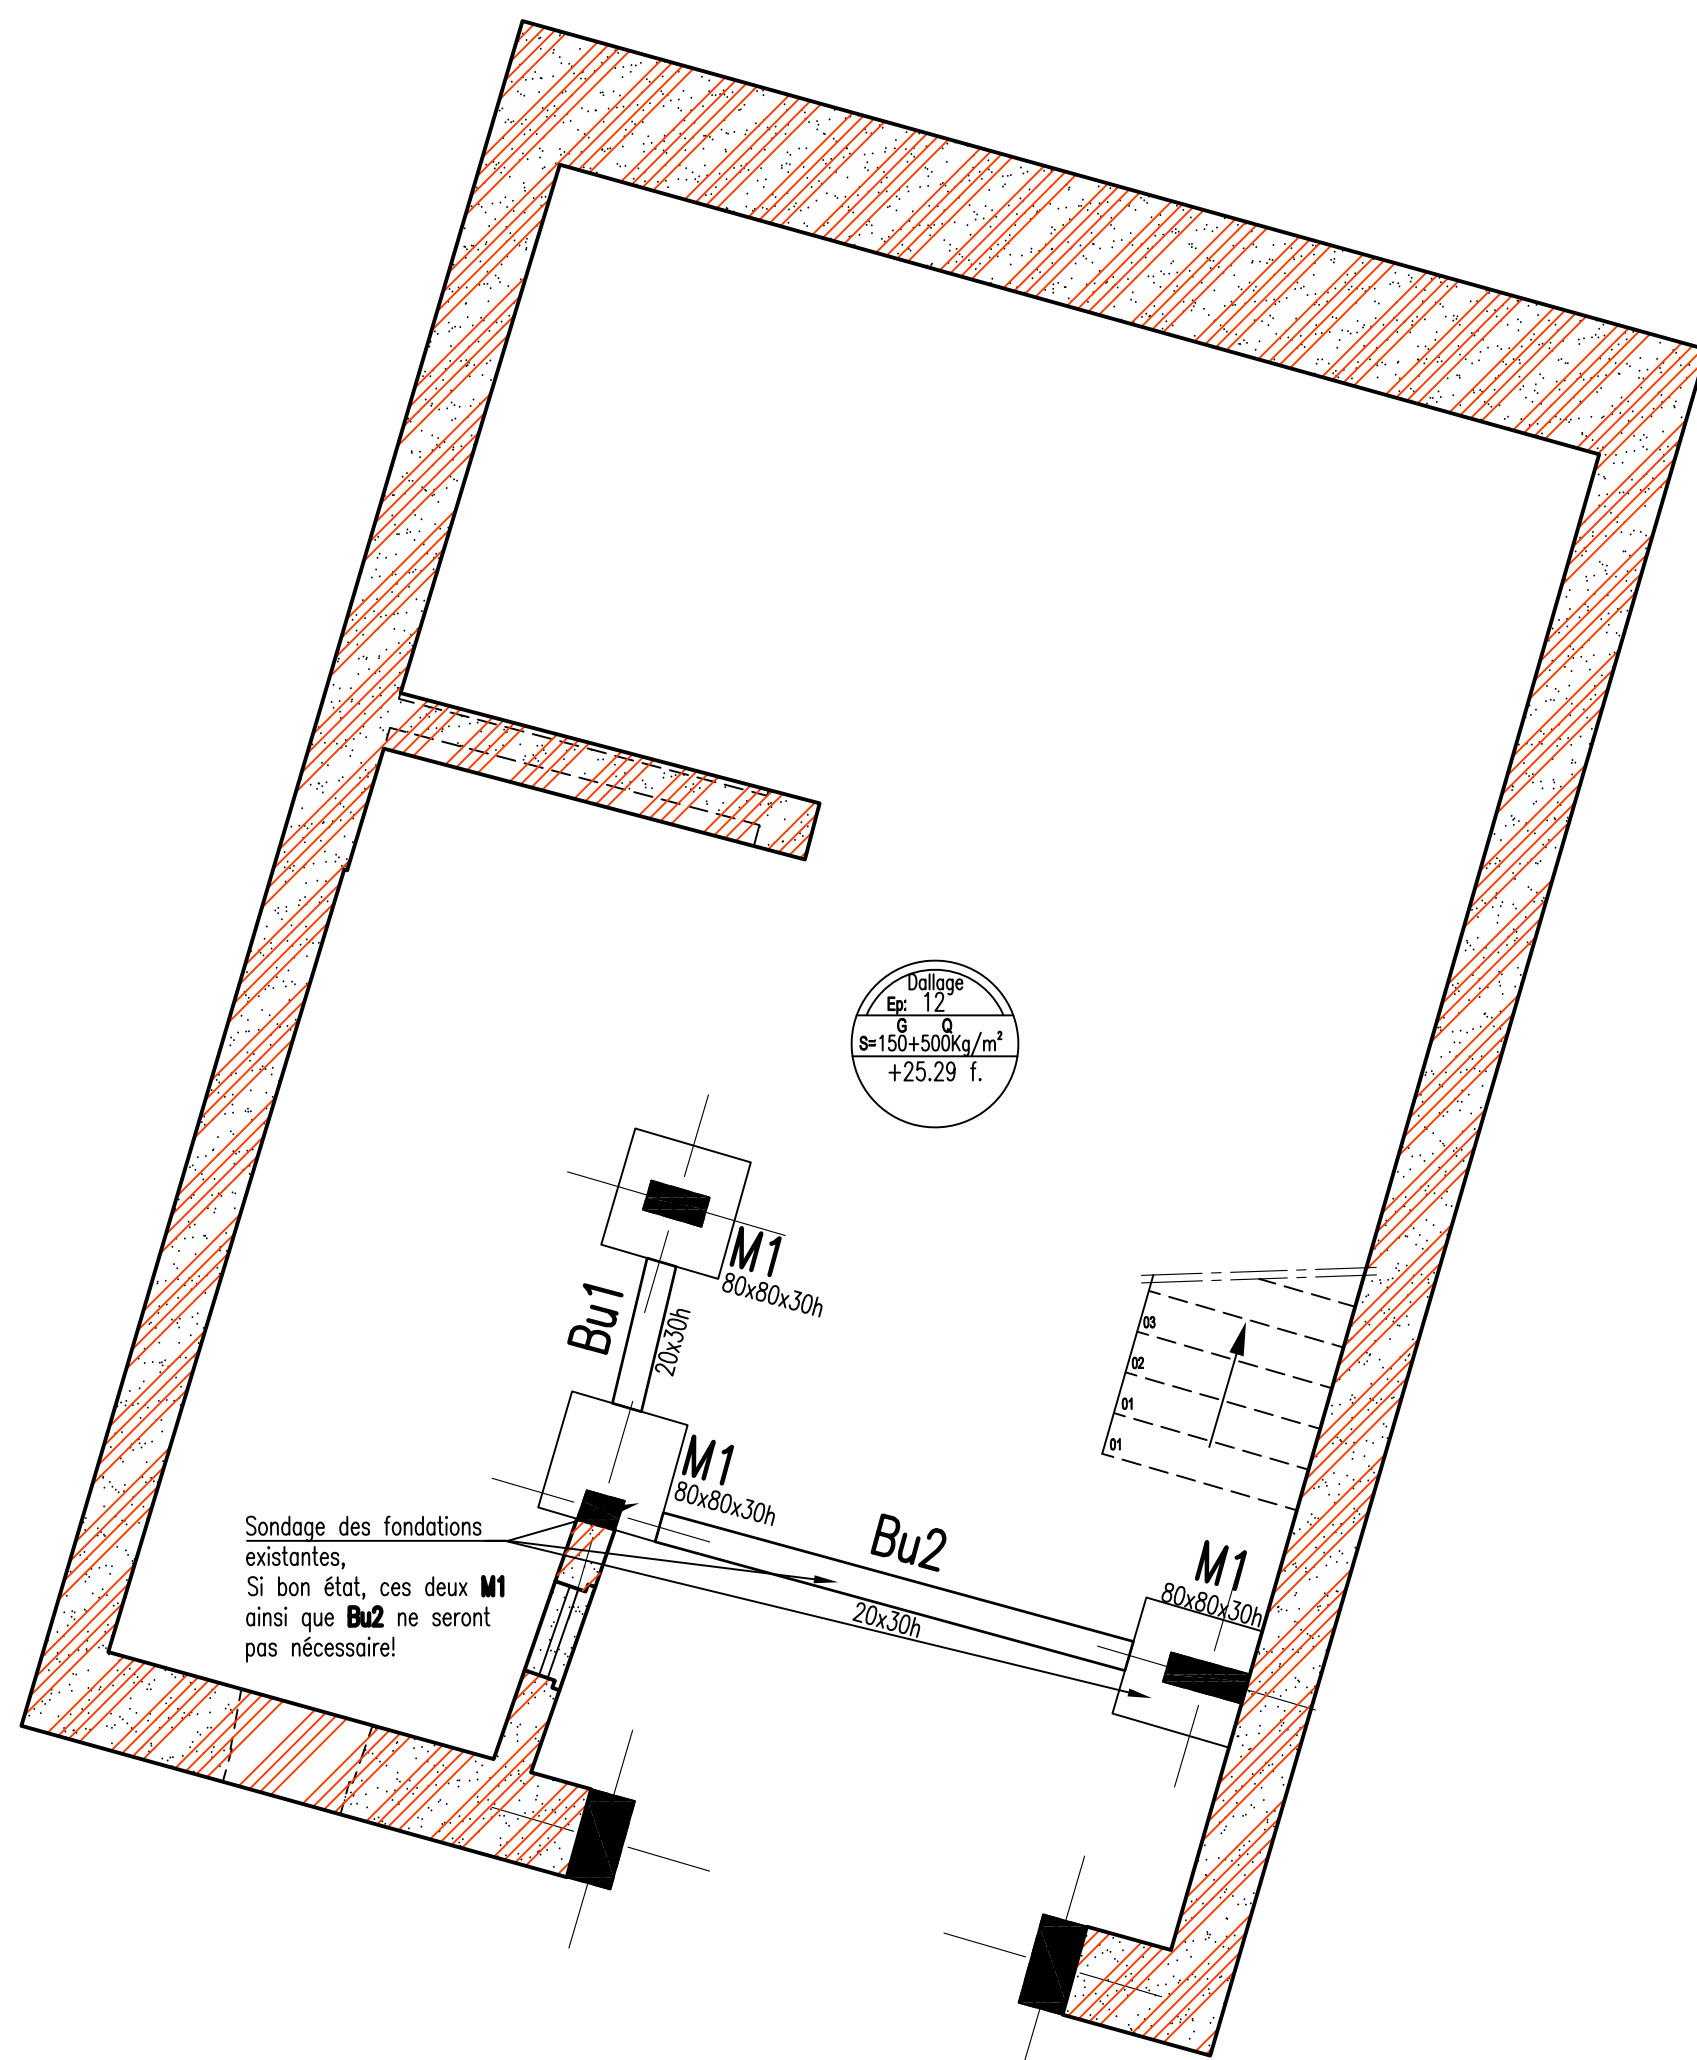

DCB

B	13/05/2026	M&J suivant retours Archi + Ajout Fondations & Taux de sol
A	01/04/2026	M&J Complète (Archi + Conception Structure)
Ind	Date	Modifications

HYPOTHESES CALCULS : Béton C25/30 - Au séisme : Acier HA FE 500B, Pas au séisme : HA FE 500A - Sauf Indications Particulières

Ce plan ne peut être ni reproduit ni communiqué sans l'autorisation écrite d'INGENIERIE 84 (loi du 11/03/1902)

Taux de sol: 4 Bars à l'ELS à 0.50m du TN d'après
Rapport de sol BEGT N°D260200167 G2 PRO Ind.1

LEGENDE:

- | | | | |
|---|----------------------|---|----------------------------|
|  | Voiles B.A. |  | BN ou Poutres Remontées |
|  | Voiles Existants |  | Emprises Voiles Supérieure |
|  | Poutres en Retombées |  | Emprises Poteaux Supérieur |
|  | Mur Agglos Creux |  | Poteaux B.A. |
|  | Cloisons SAD | | |

BETON:

FACADE/EXTERIEUR: XF1 e=4.0Cm C25/30
INTERIEUR: XC1 e=3.0Cm C25/30

NOTA: Planchers à confirmer par le fabricant

NOTA: Des planchers hourdis légers type "Isotop" sont à privilégier pour ne pas augmenter la masse du bâtiment.

NOTA: Cotes à vérifier sur place avant travail.

NOTA: Prévoir la reprise en sous-oeuvre de toutes les poutres/linteaux existantes (Largeur de mur x 20h).