



ELEVATIONS R+3 / TOITURE

Ech: 1/50

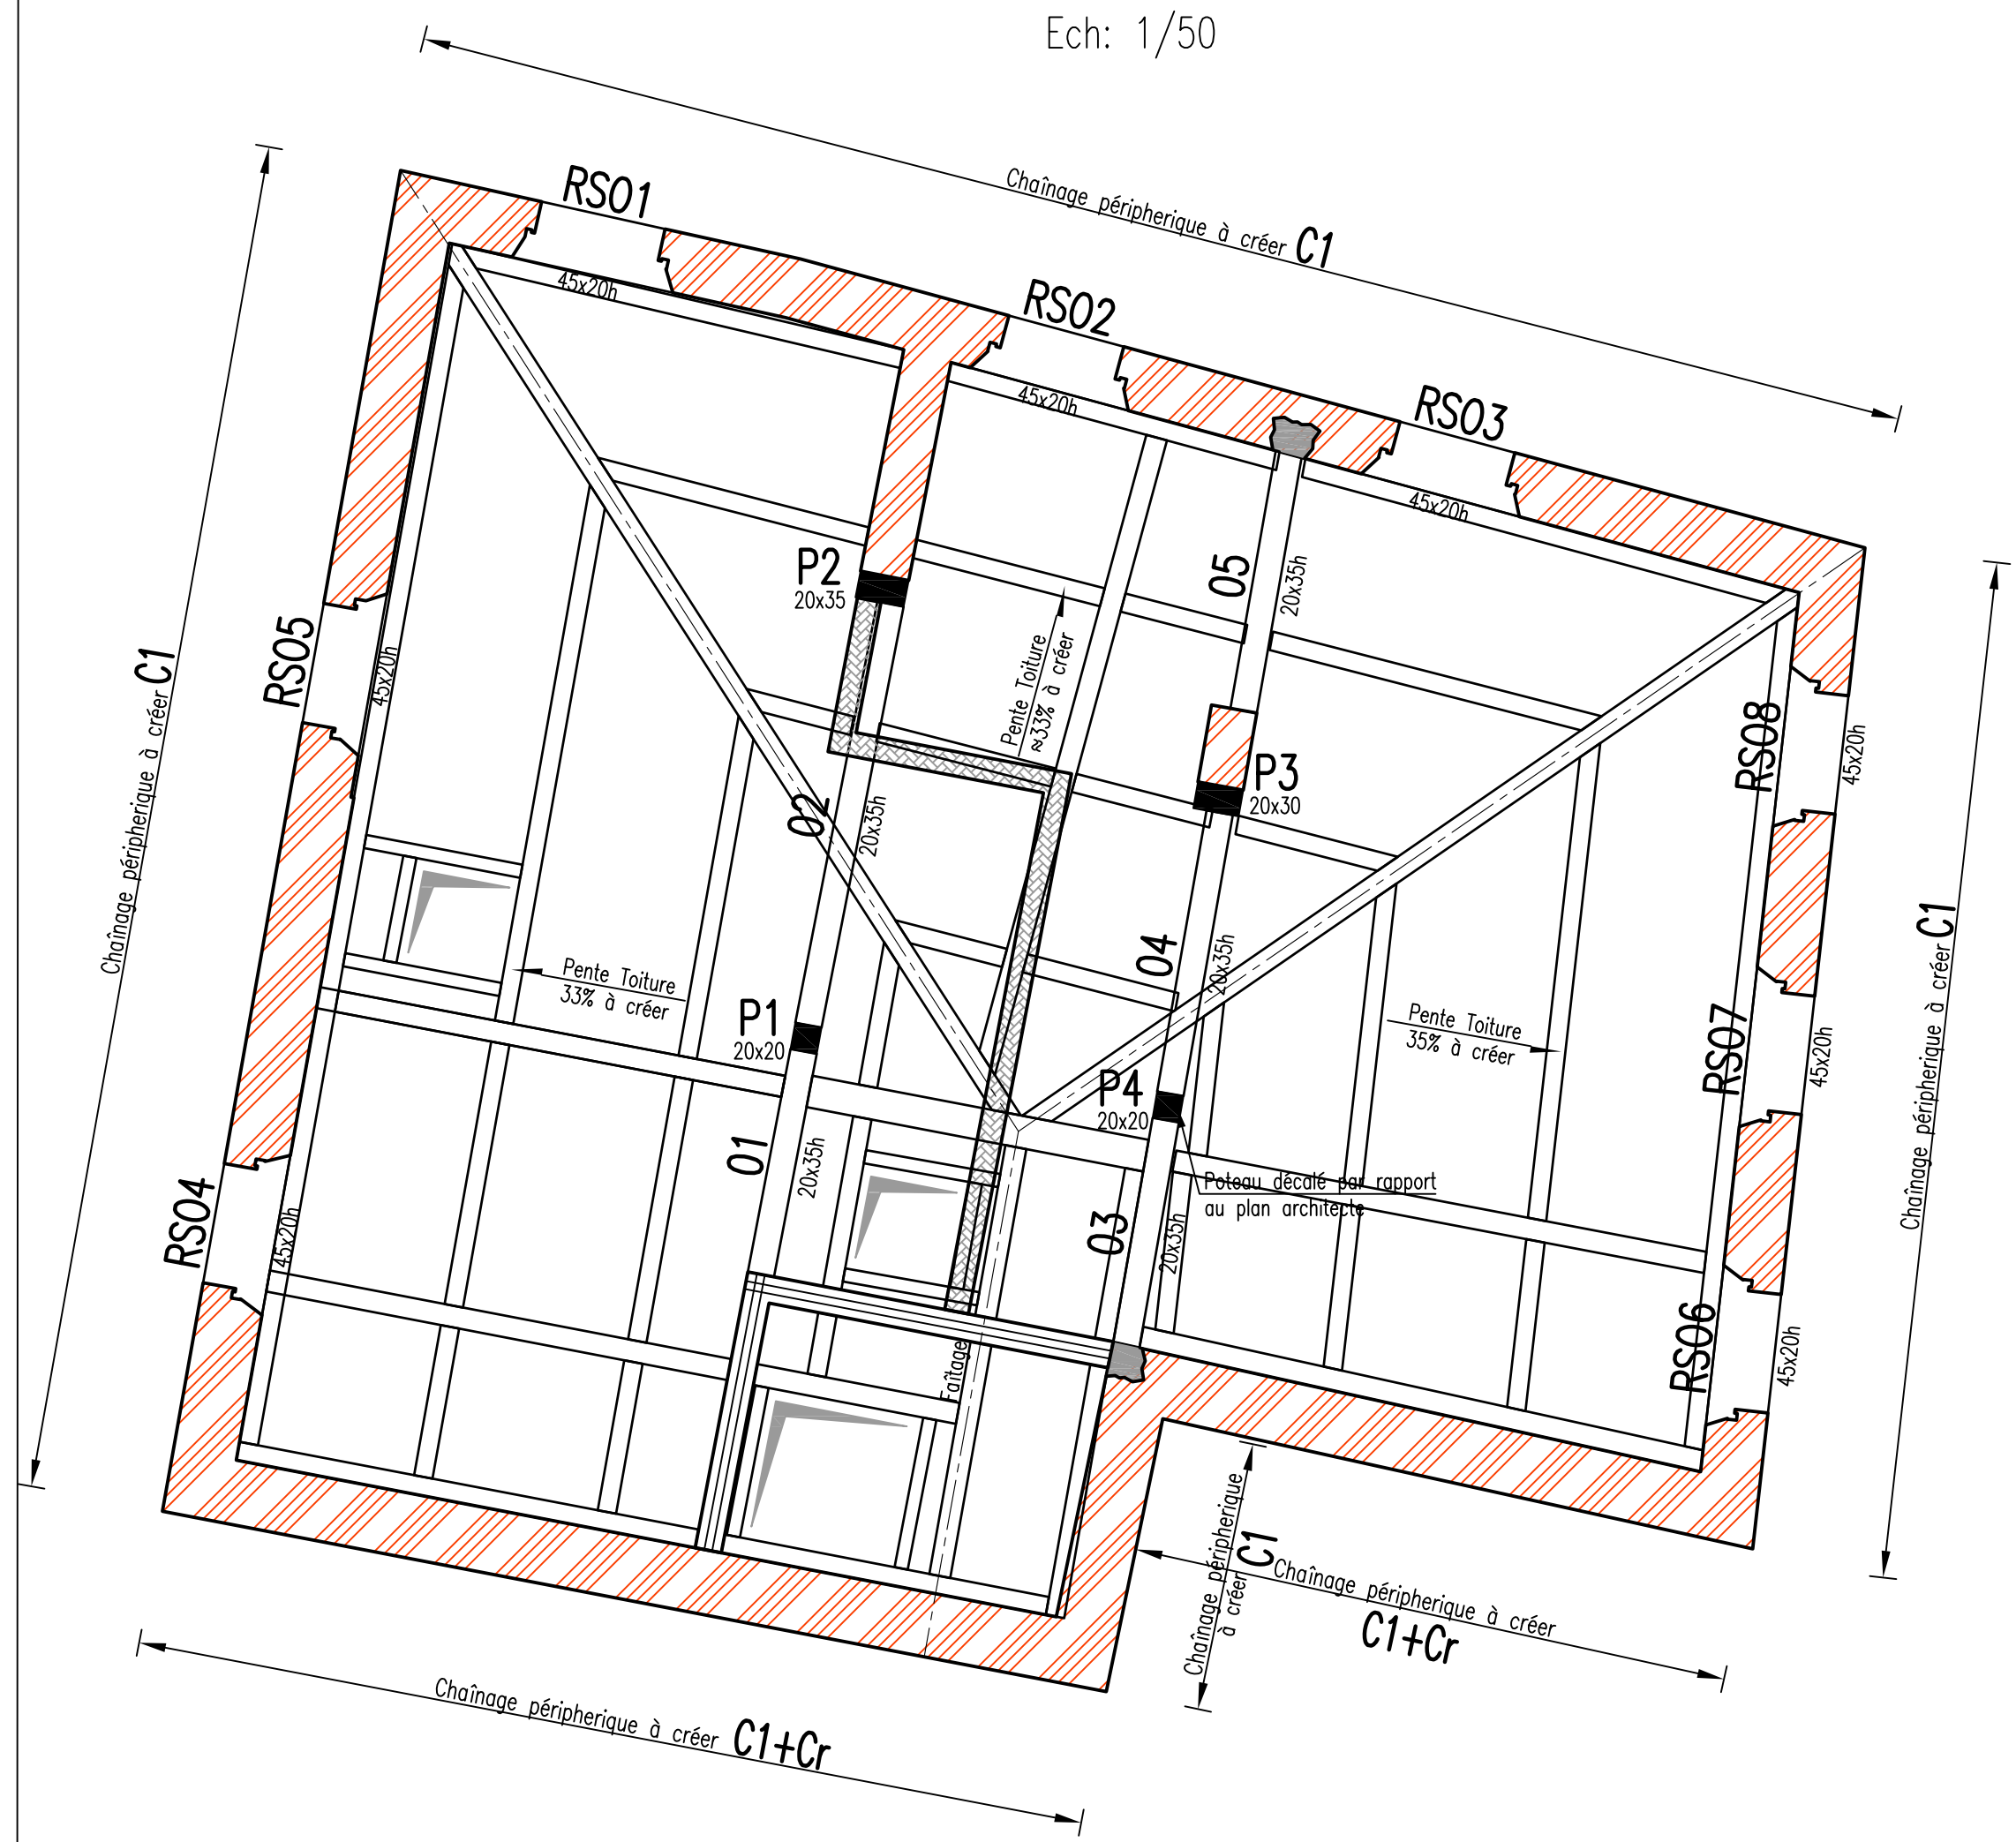


PLANCHER HAUT R+2

Ech: 1/50

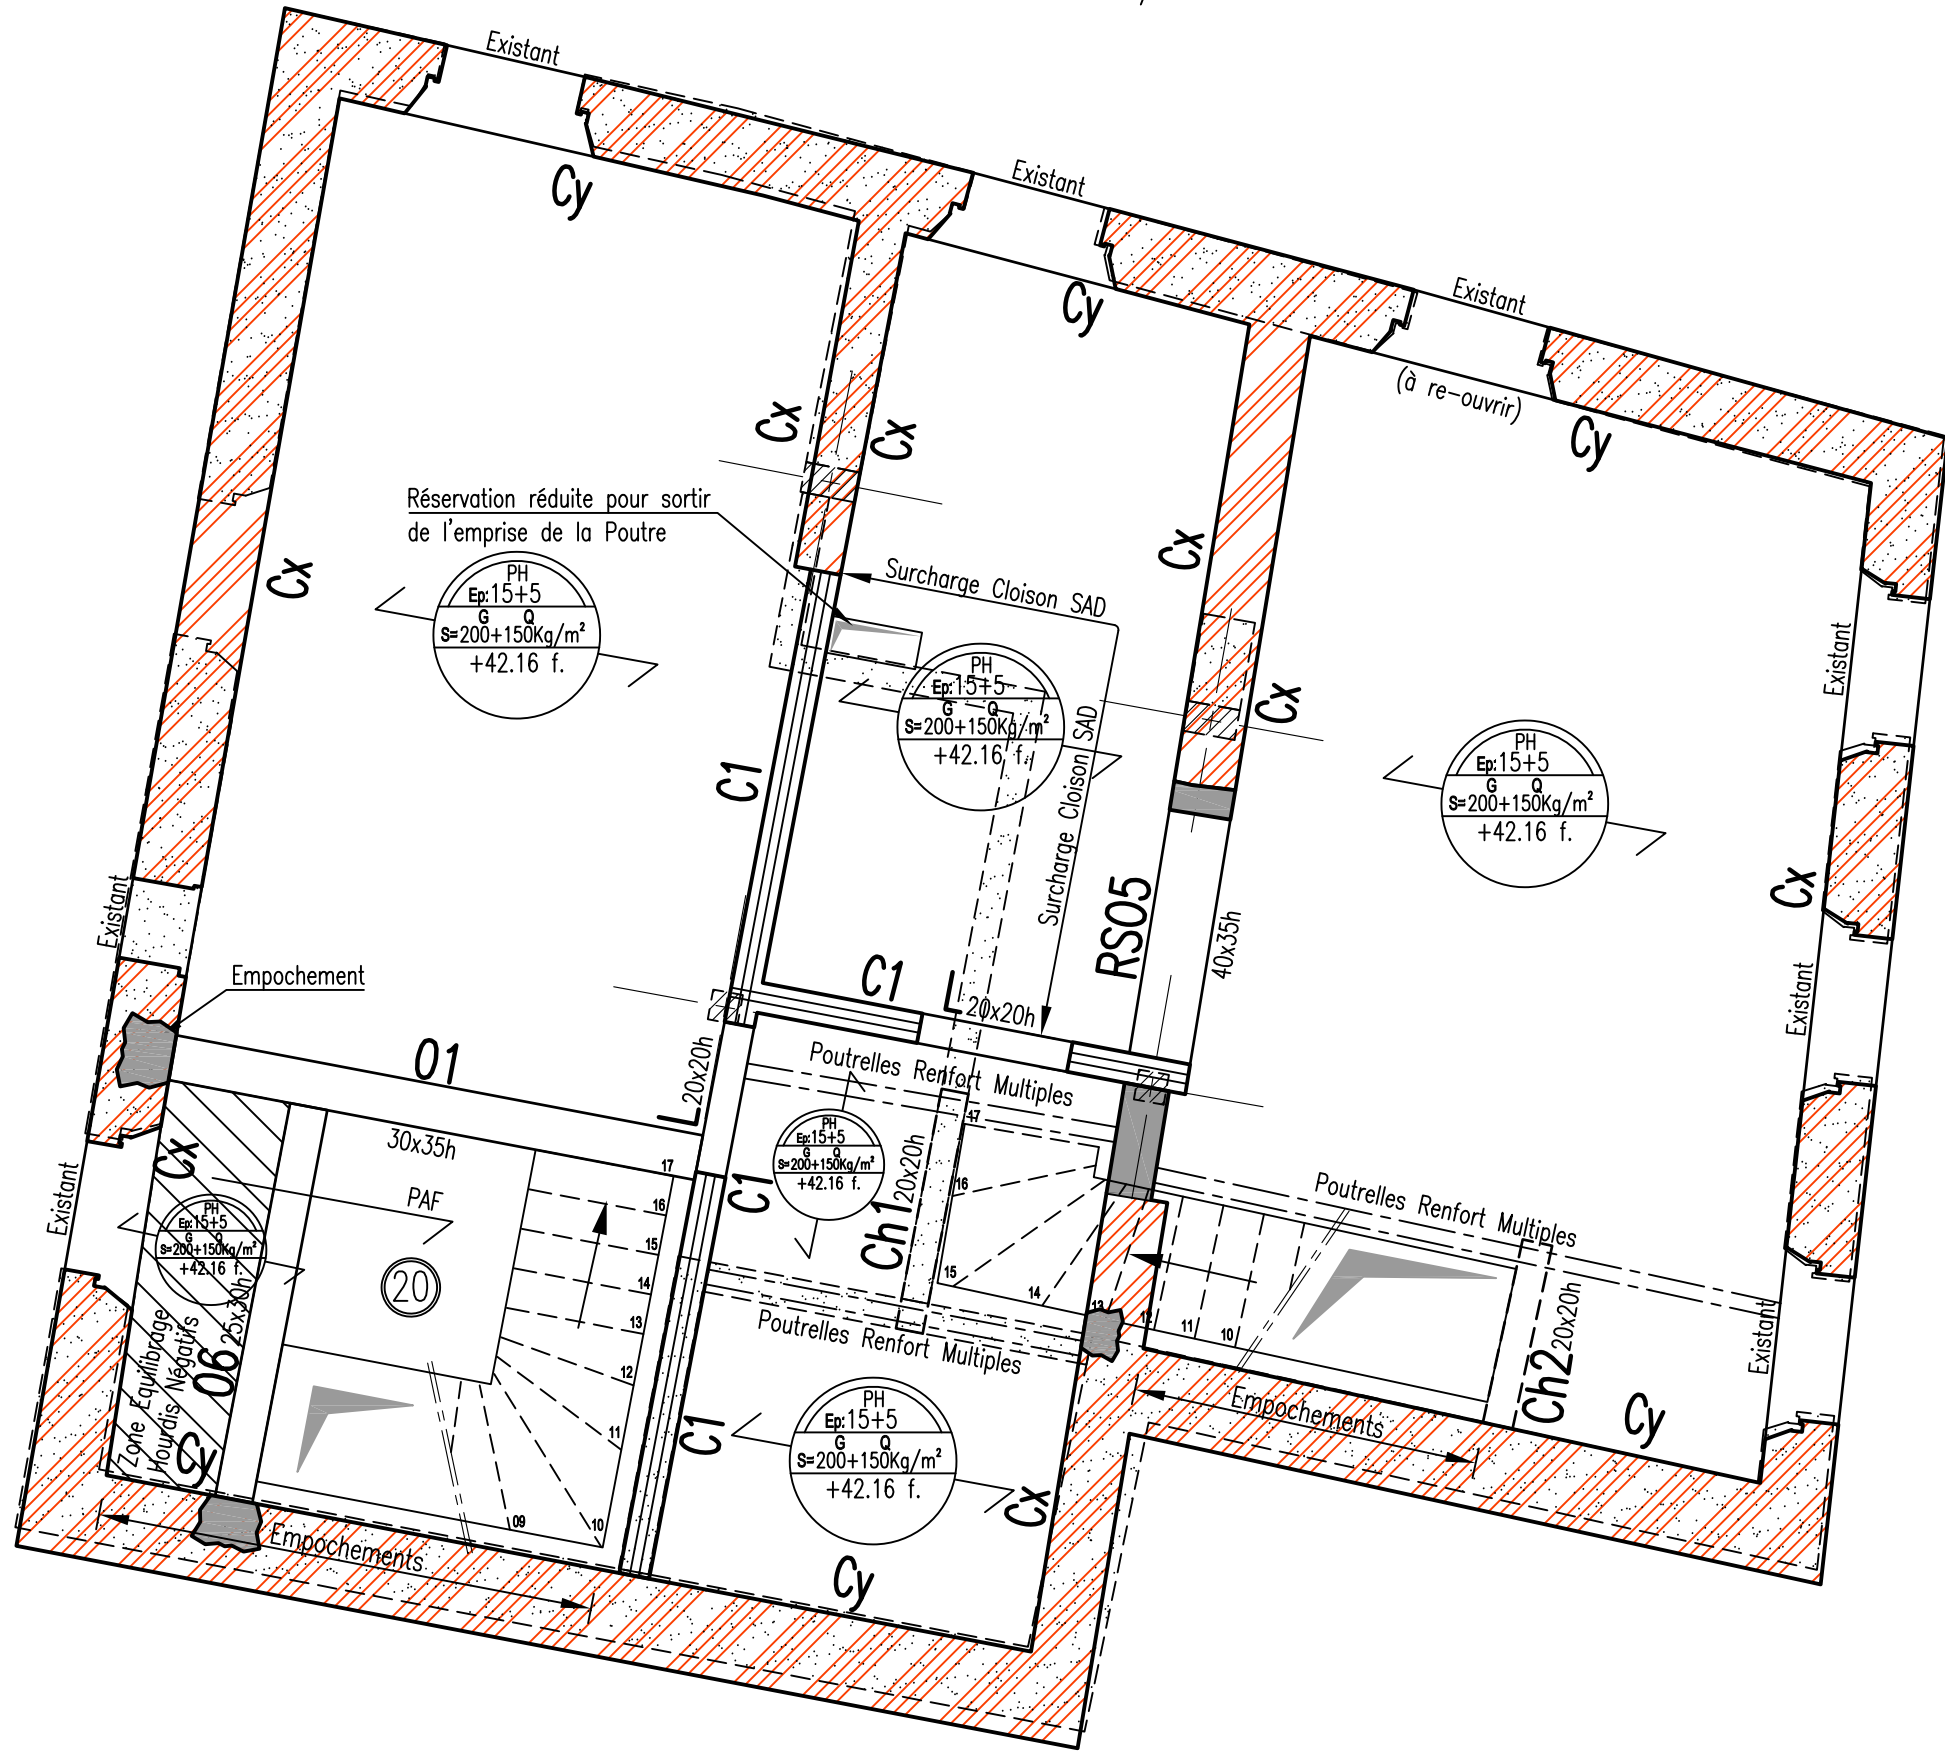


PLANCHER HAUT R+1

Ech: 1/50

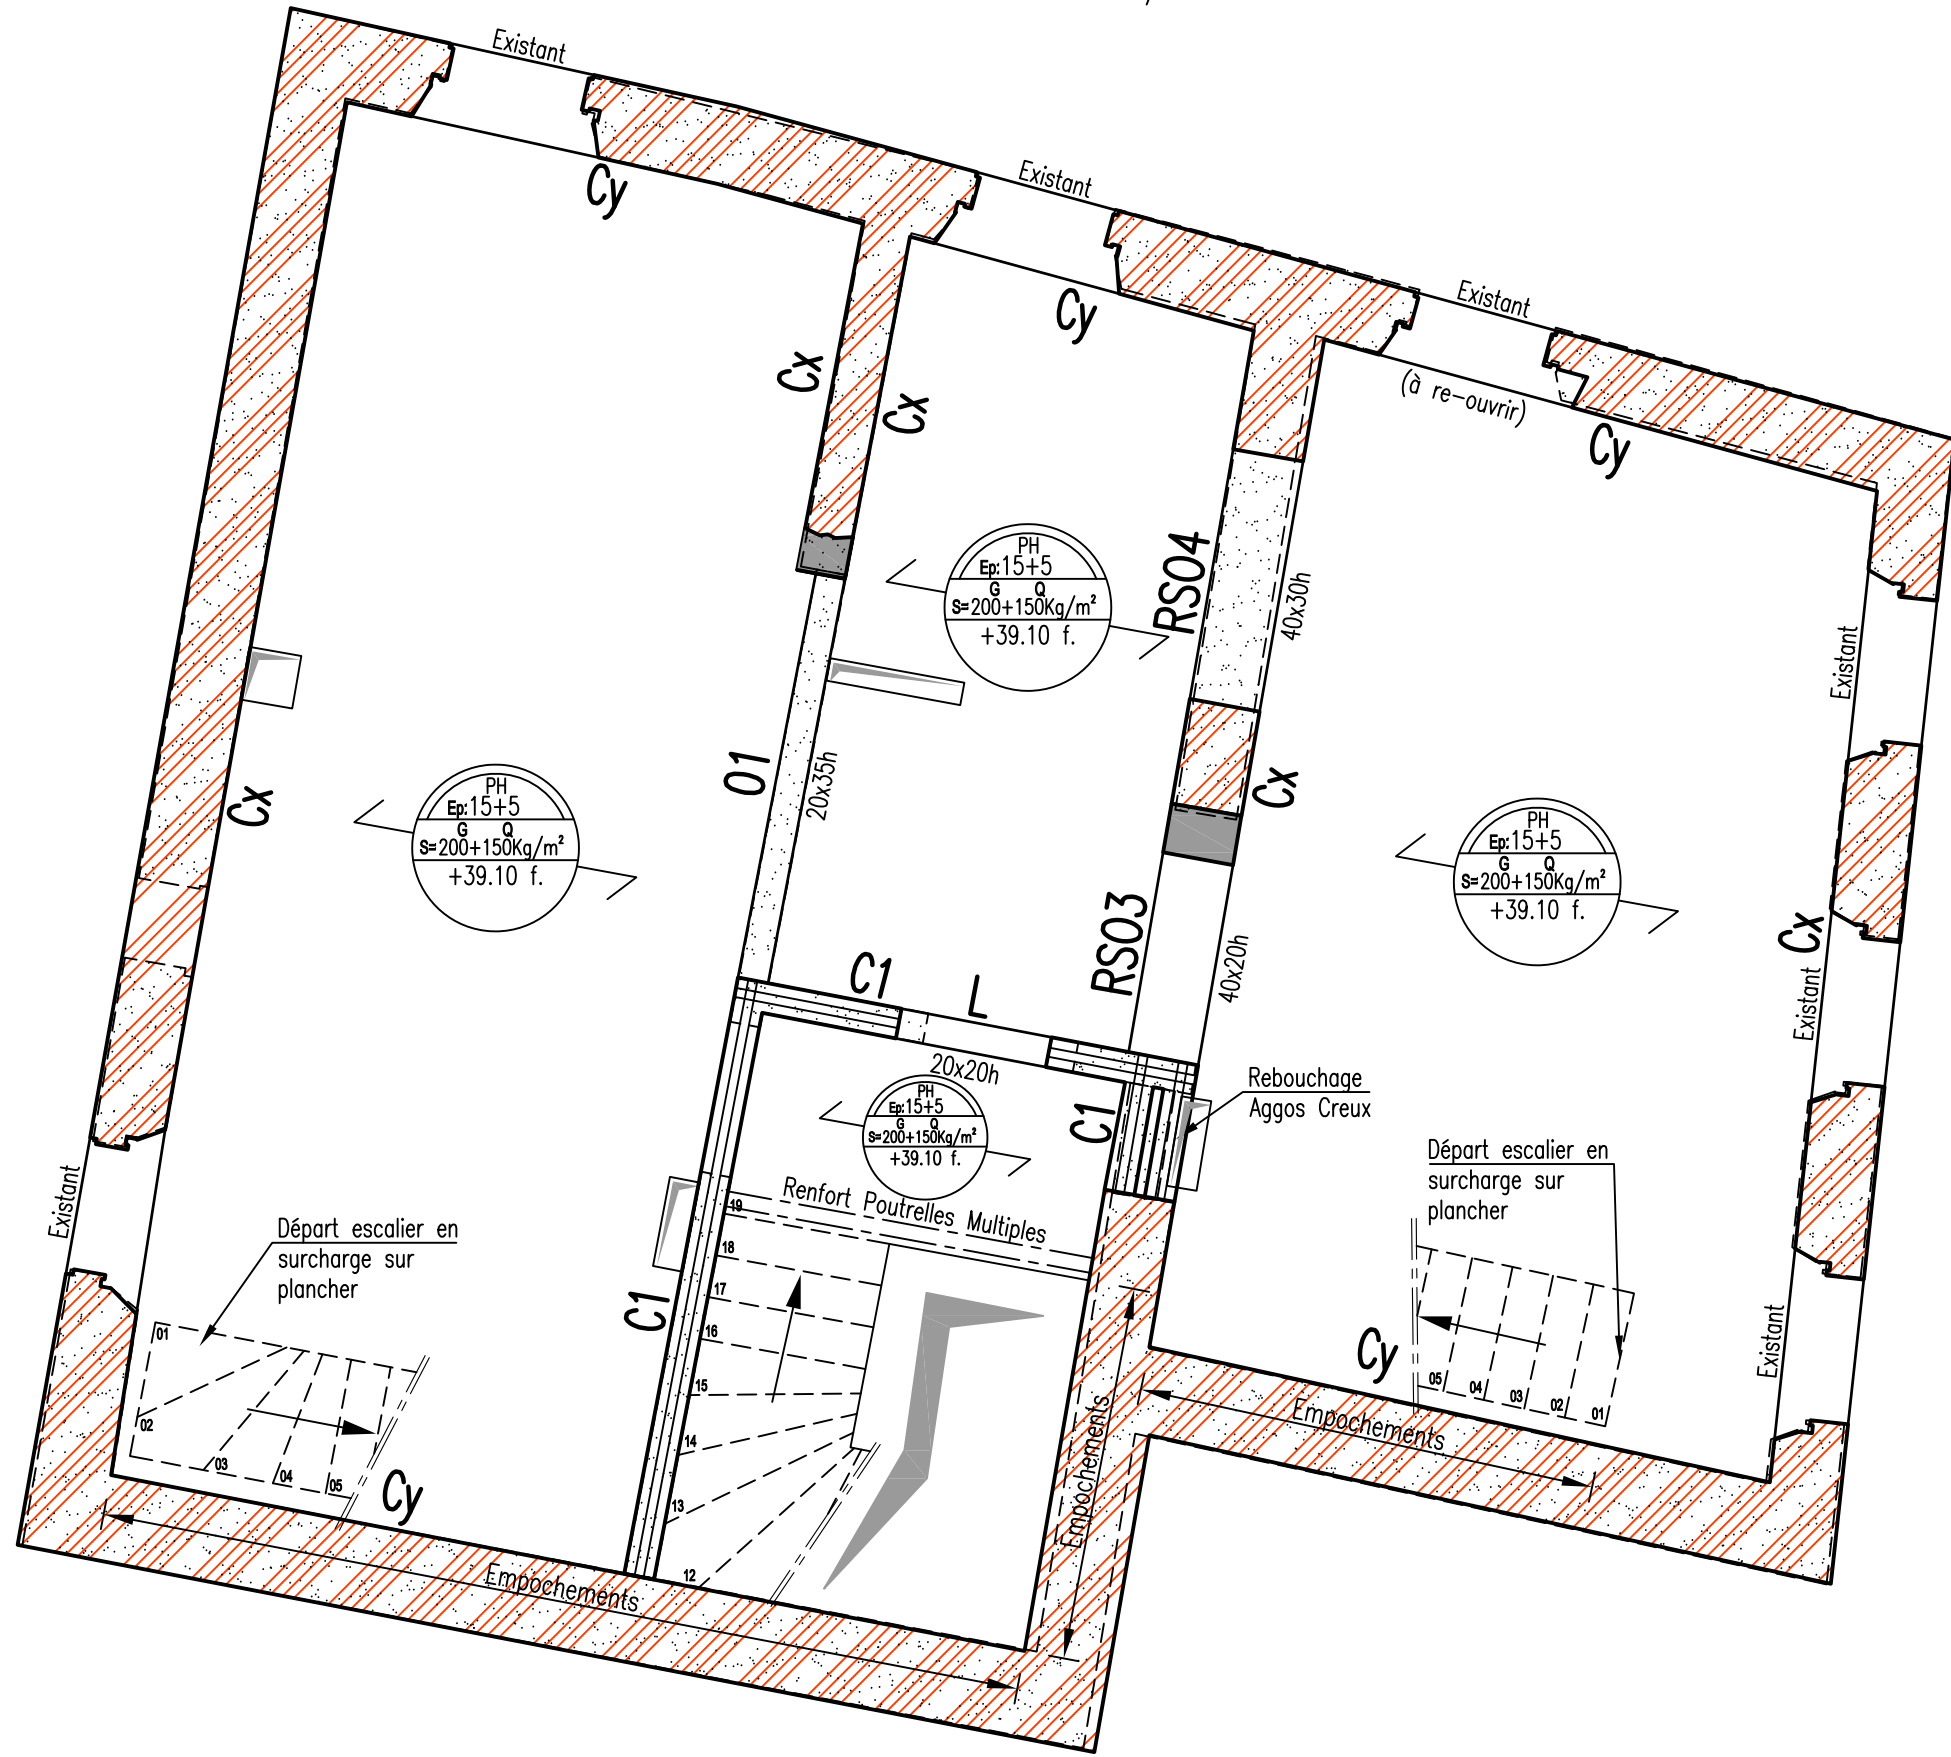



PLANCHER HAUT RDC

Ech: 1/50

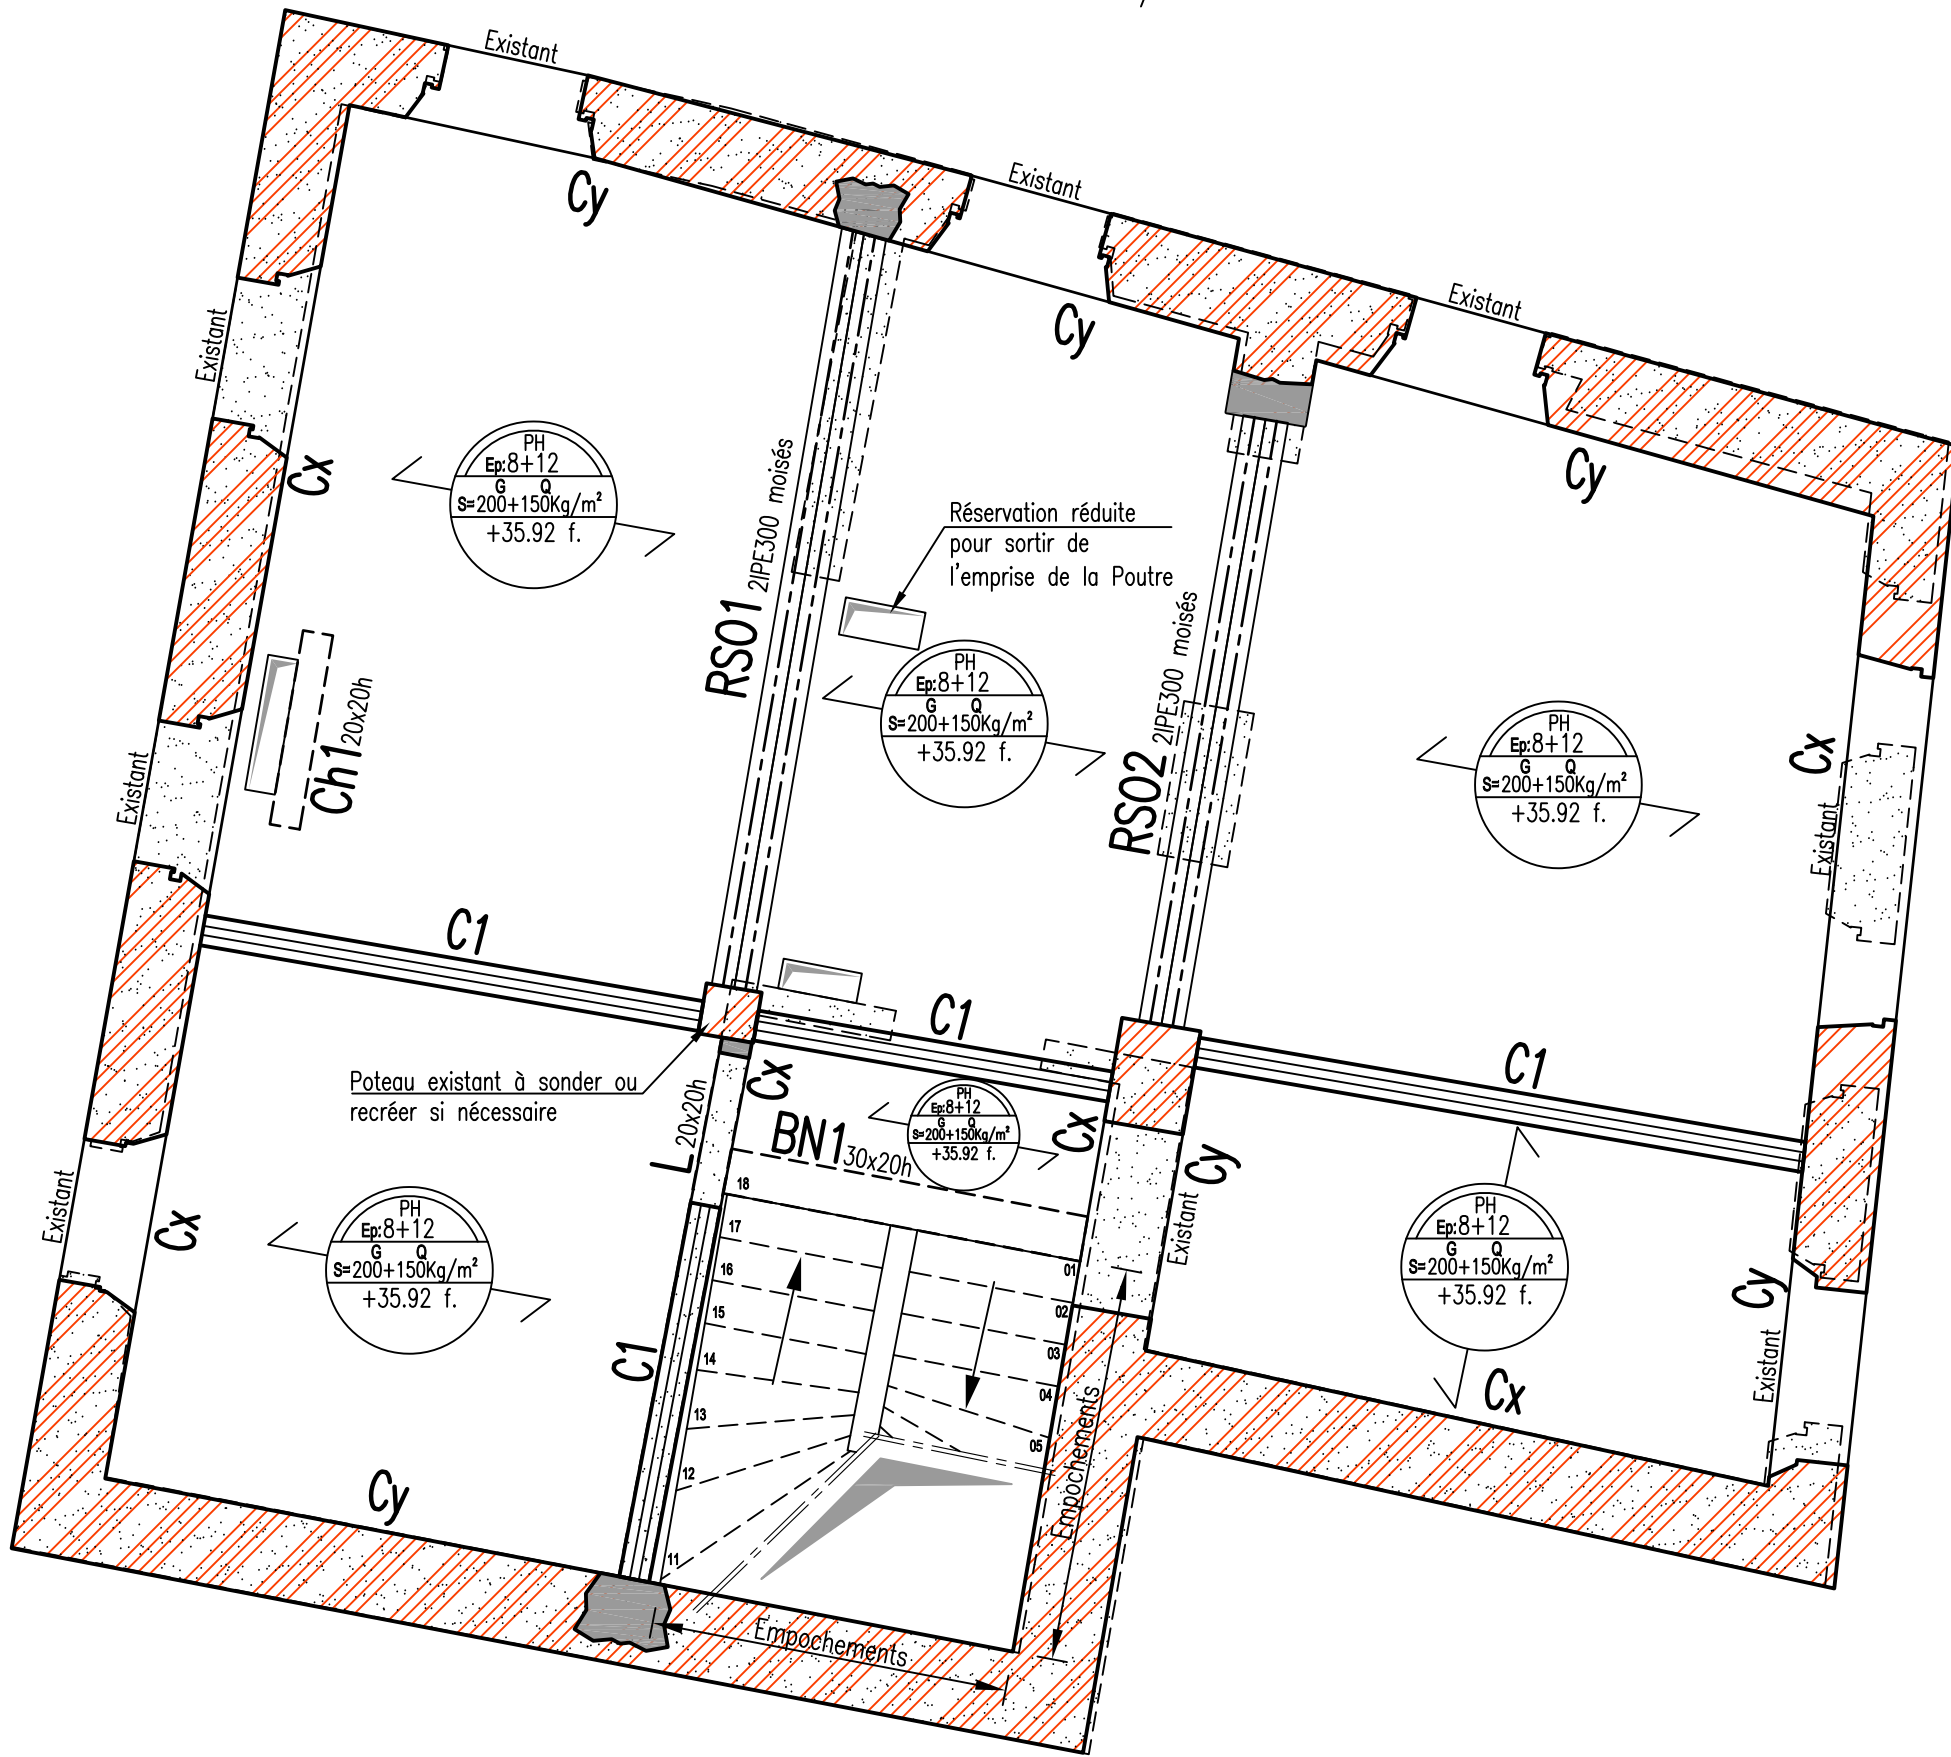

FONDACTIONS

Ech: 1/50

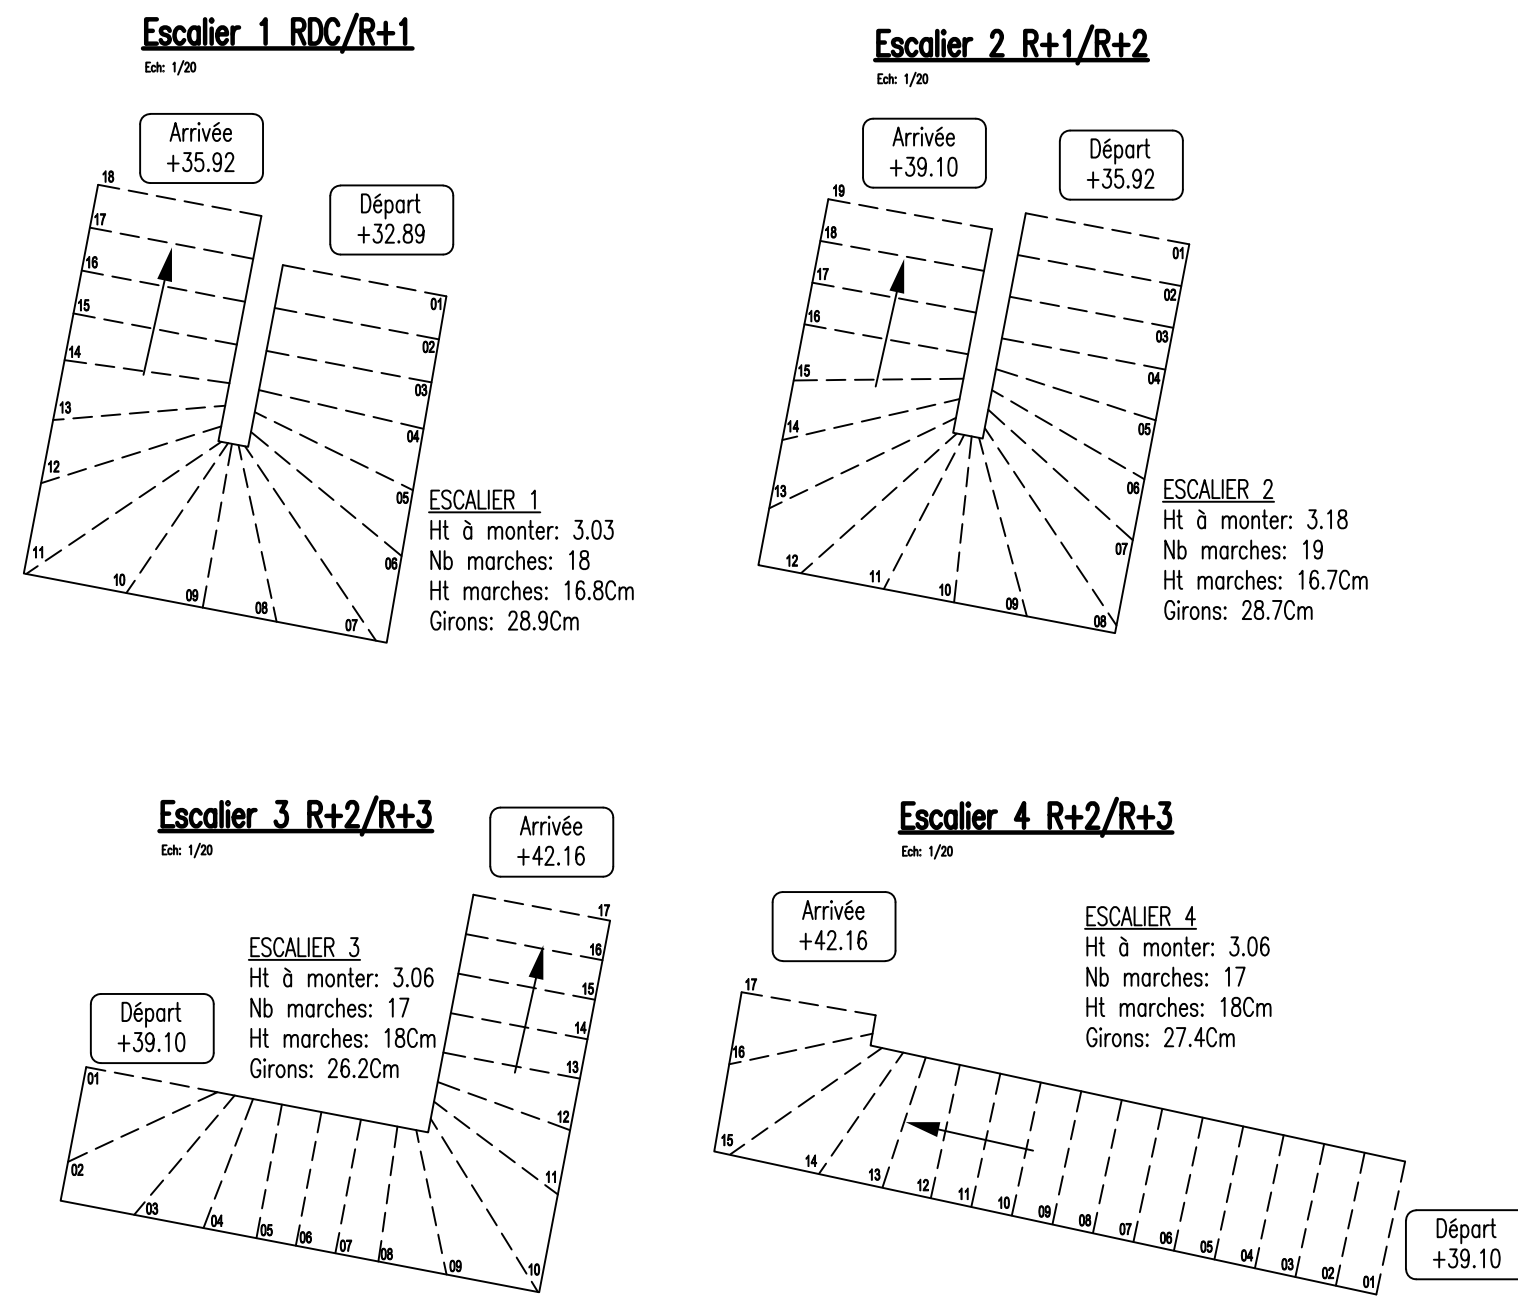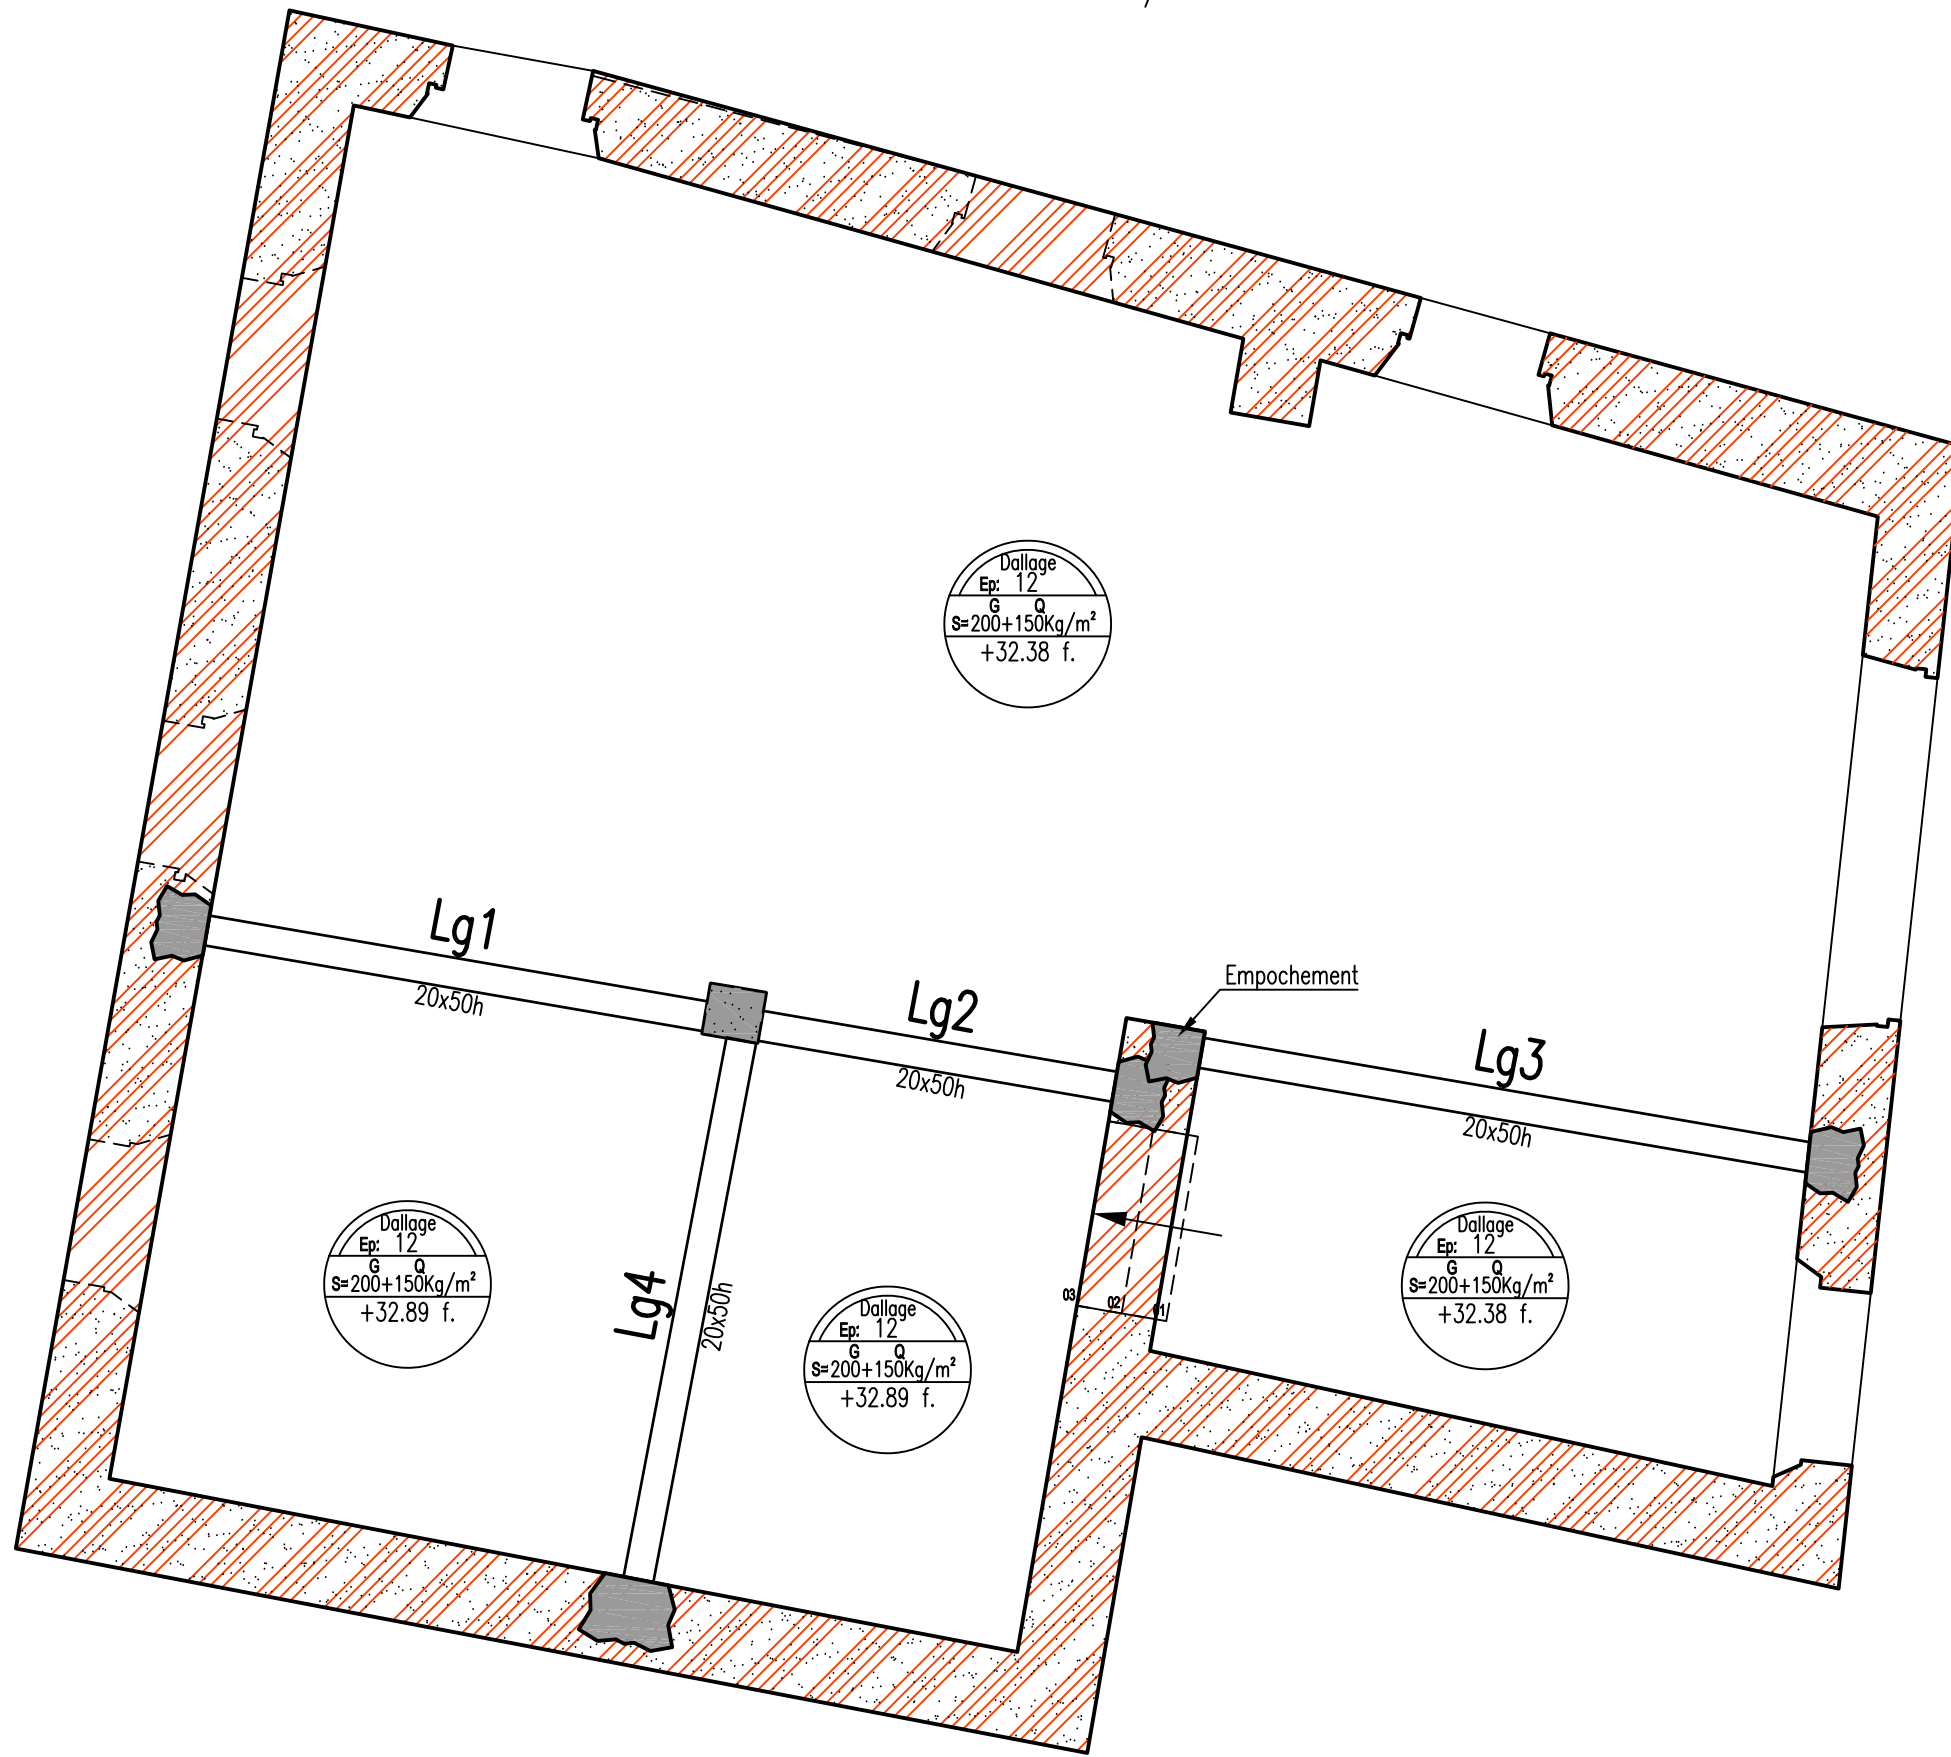

INGENIERIE 41

Référence: 25-19209 Plan: B

Date: 12/03/2026 Echelle: 1/50

Architecte: S. COMBY

Entreprise: -

Chef de projet: D. ROUQUETTE

Ingénieur: C. SAULNIER

Projeteur Dessinateur: C. MOLLARD

4 BATIMENTS LE MUY

83 LE MUY

BATIMENT 7 Rue Bourgade

TOUT NIVEAUX
COFFRAGE

DCE

B	13/05/2026	M&J suivant retours Archi + Ajout Charpente Bois + Fondations & Taux de sol
A	01/04/2026	M&J (Archi + Conception Structure)
Ind	Date	Modifications

HYPOTHESES CALCULS : Béton C25/30 - Au sélème ; Acier HA FE 500B, Pas au sélème : HA FE 500A - Sauf Indications Particulières

Ce plan ne peut être ni reproduit ni communiqué sans l'autorisation écrite d'INGENIERIE 41 (loi du 11/03/1902)

Taux de sol: 2.4 Bars à l'ELS à 0.60m du TN d'après
Rapport de sol BEGT N°D260200167 G2 PRO Ind.1

Zone de sismicité 2 – Catégorie II

LEGENDE:

- Voiles B.A.
- Voiles Existants
- Mur Agglos Creux
- Cloisons SAD
- Poutres en Retombées
- BN ou Poutres Remontées
- Emprises Voiles Supérieures
- Emprises Poteaux Supérieurs
- Poteaux B.A.

BETON:

FACADE/EXTERIEUR: XF1 e=4.0Cm C25/30
INTERIEUR: XC1 e=3.0Cm C25/30

NOTA: Planchers à confirmer par le fabricant

NOTA: Des planchers hourdis légers type "Isotop" sont à privilégier pour ne pas augmenter la masse du bâtiment.

NOTA: Cotes à vérifier sur place avant travaux

NOTA: Prévoir la reprise en sous-œuvre de toutes les poutres/linteaux existantes (Largeur de mur x 20h).