

4 BATIMENTS LE MUY

83 LE MUY

BATIMENT 5 RUE DE L'HOTEL DE VILLE

TOUT NIVEAUX

COFFRAGE

DCE

----	----	----
----	----	----
----	----	----
----	----	----
----	----	----
----	----	----
B	13/05/2026	MâJ suivant retours Archi + Ajout Fondations & Taux de sol
A	01/04/2026	MâJ (Archi + Conception Structure)
Ind	Date	Modifications

HYPOTHESES CALCULS : Béton : C25/30 - Au séisme : Acier HA FE 500B, Pas au séisme : HA FE 500A - Sauf Indications Particulières

Ce plan ne peut etre ni reproduit ni communiqué sans l'autorisation écrite d'INGENIERIE 84 (loi du 11/03/1902)

Taux de sol: 4 Bars à l'ELS à 0.30m du TN d'après Rapport de sol BEGT N°D260200167 G2 PRO Ind.1

Zone de sismicité 2 – Catégorie II

Sol de Classe A

- LEGENDE:
- Voiles B.A.

Voiles Existants

Mur Agglos Creux

Poutres en Retombées

BN ou Poutres Remontées

Emprises Voiles Supérieures

Emprises Poteaux Supérieurs

Poteaux B.A.

BETON:

FACADE/EXTERIEUR: XF1 e=4.0Cm C25/30

INTERIEUR: XC1 e=3.0Cm C25/30

NOTA: Planchers à confirmer par le fabricant


NOTA: Des planchers hourdis légers type "Isotop" sont à privilégier pour ne pas augmenter la masse du bâtiment.

NOTA: Cotes à vérifier sur place avant travaux

NOTA: Prévoir la reprise en sous-œuvre de toutes les poutres/linteaux existantes (Largeur de mur x 20h).

ELEVATIONS R+2 / TOITURE

Ech: 1/50

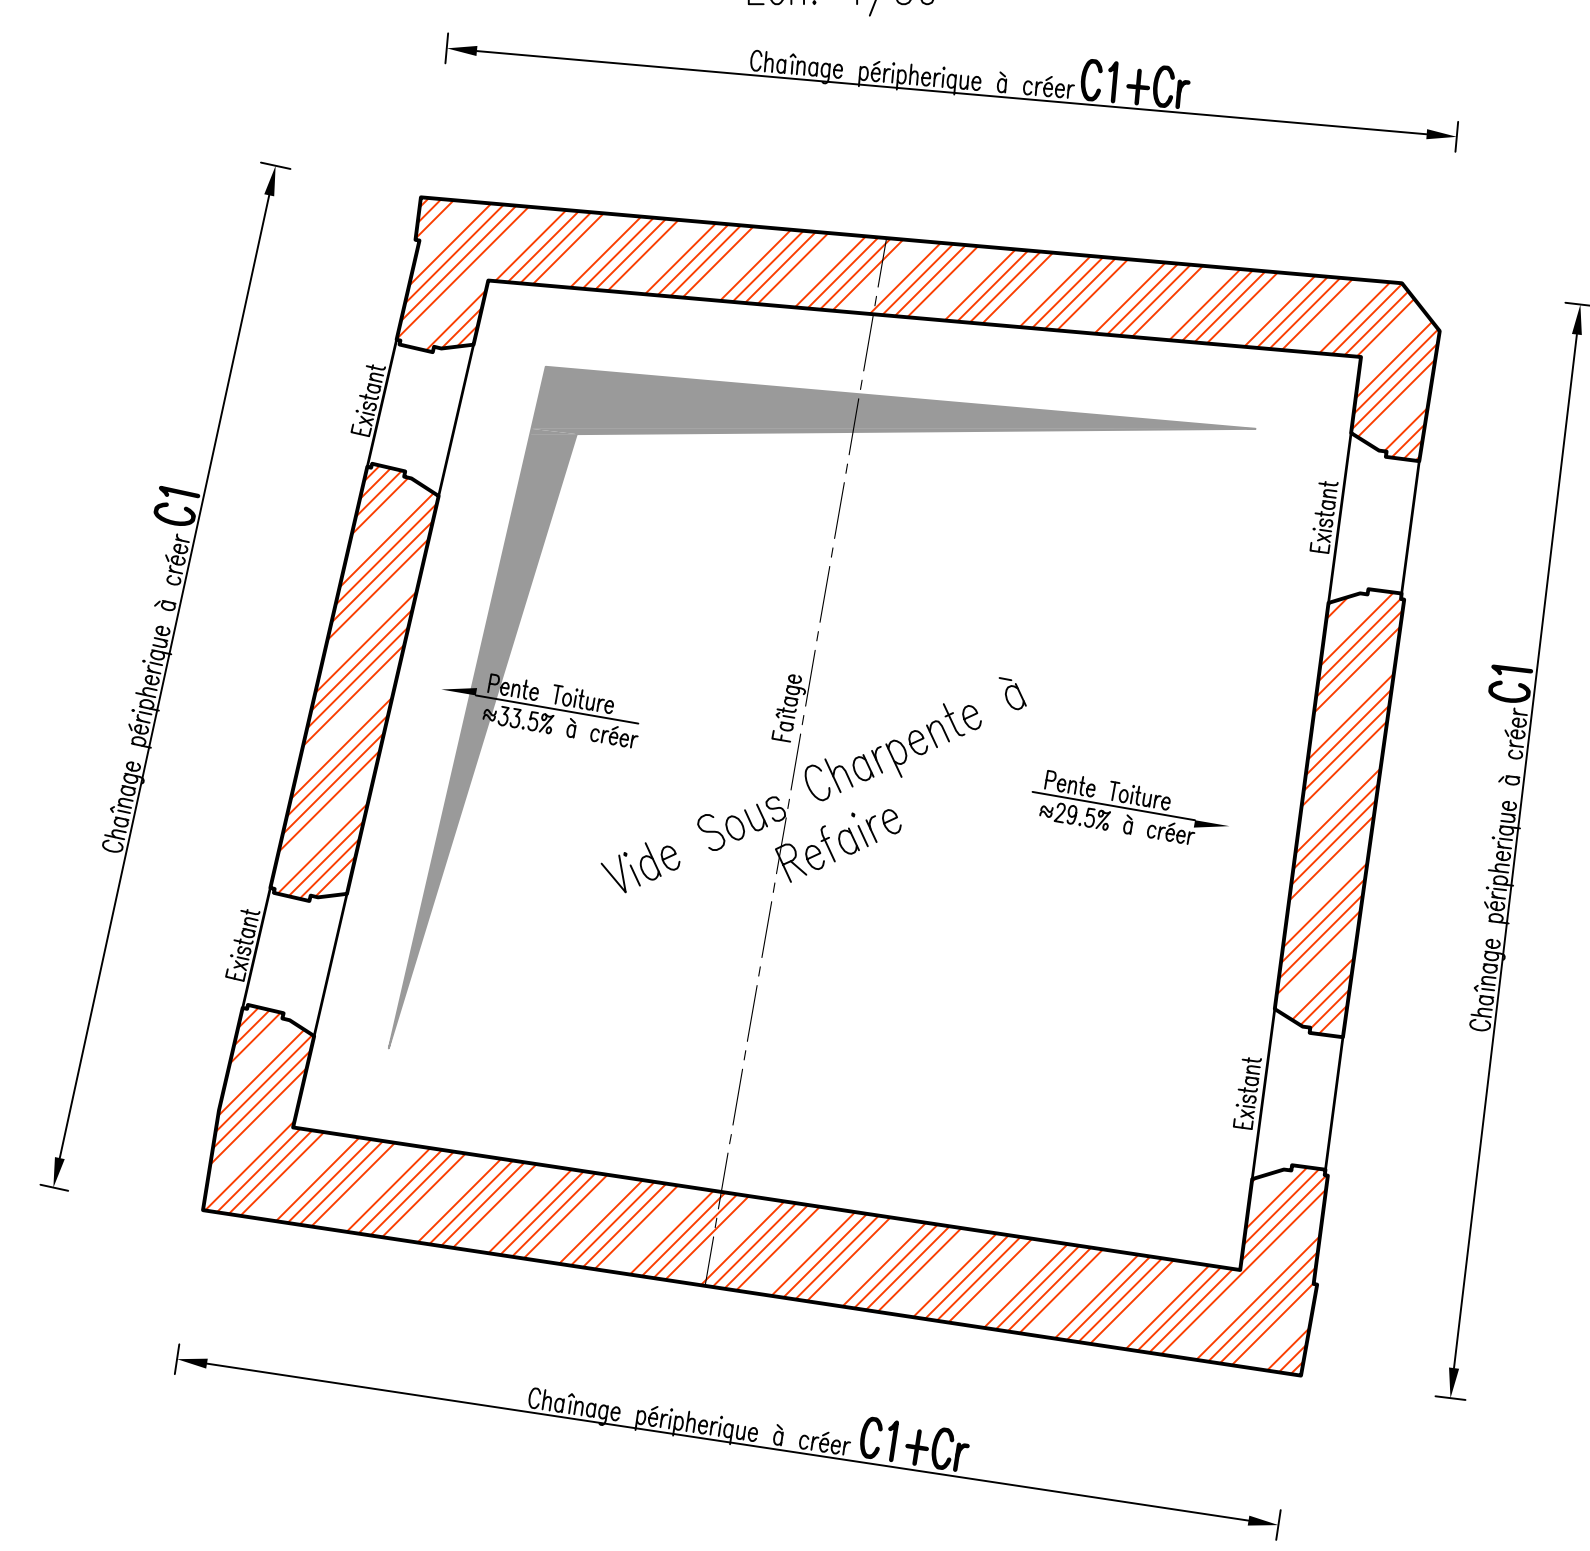

PLANCHER HAUT R+1

Ech: 1/50

