



ELEVATIONS R+3 / TOITURE

Ech: 1/50

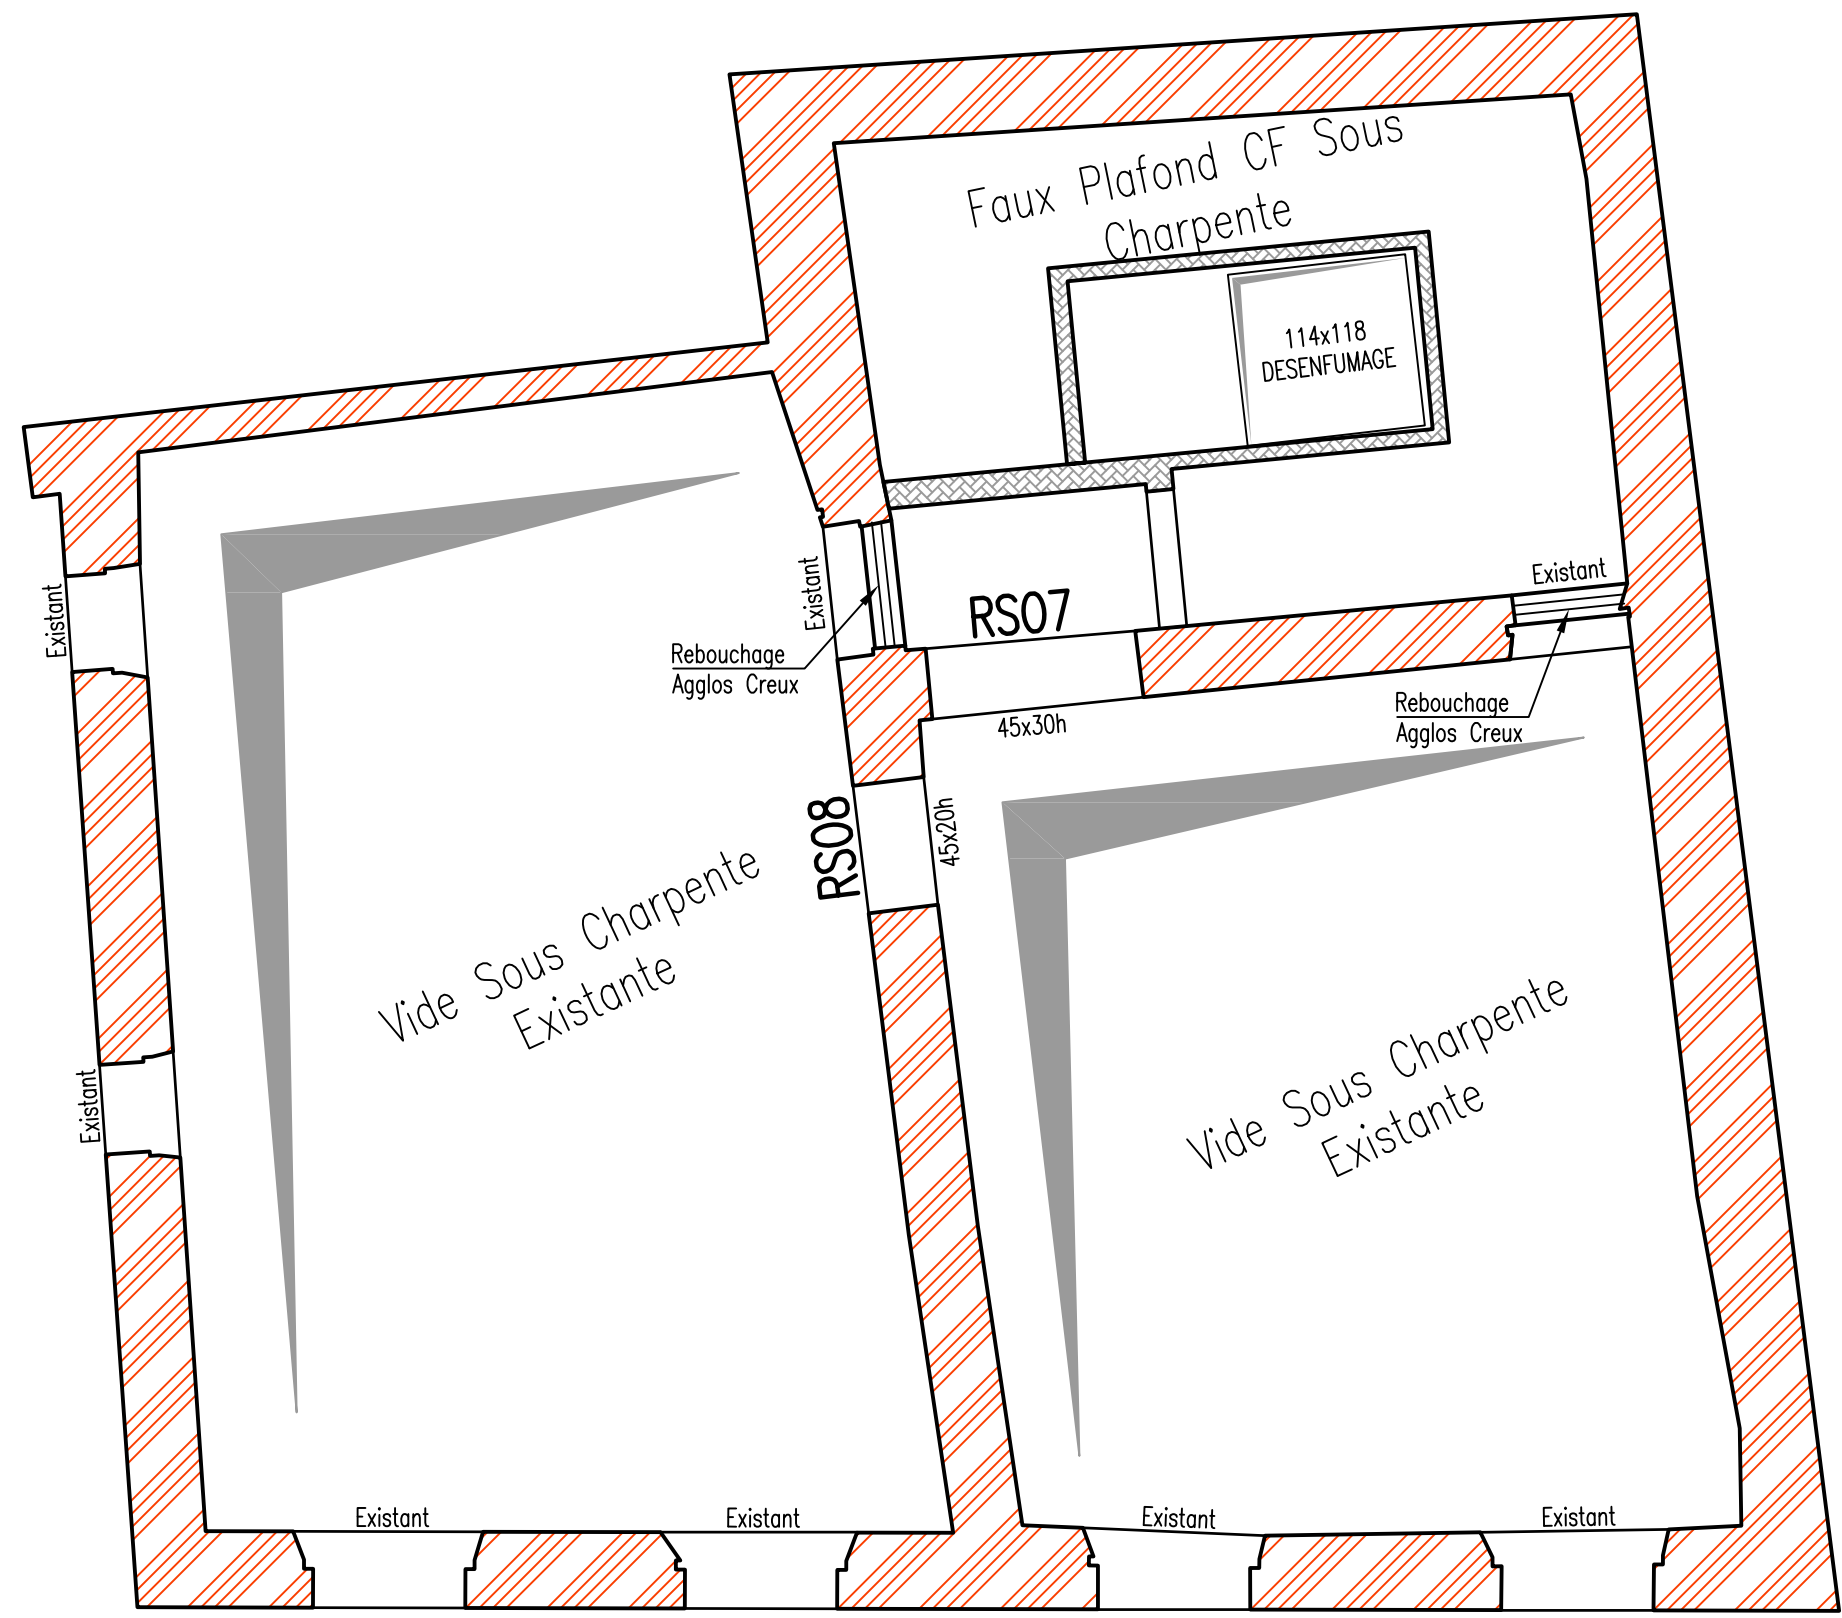


PLANCHER HAUT R+2

Ech: 1/50

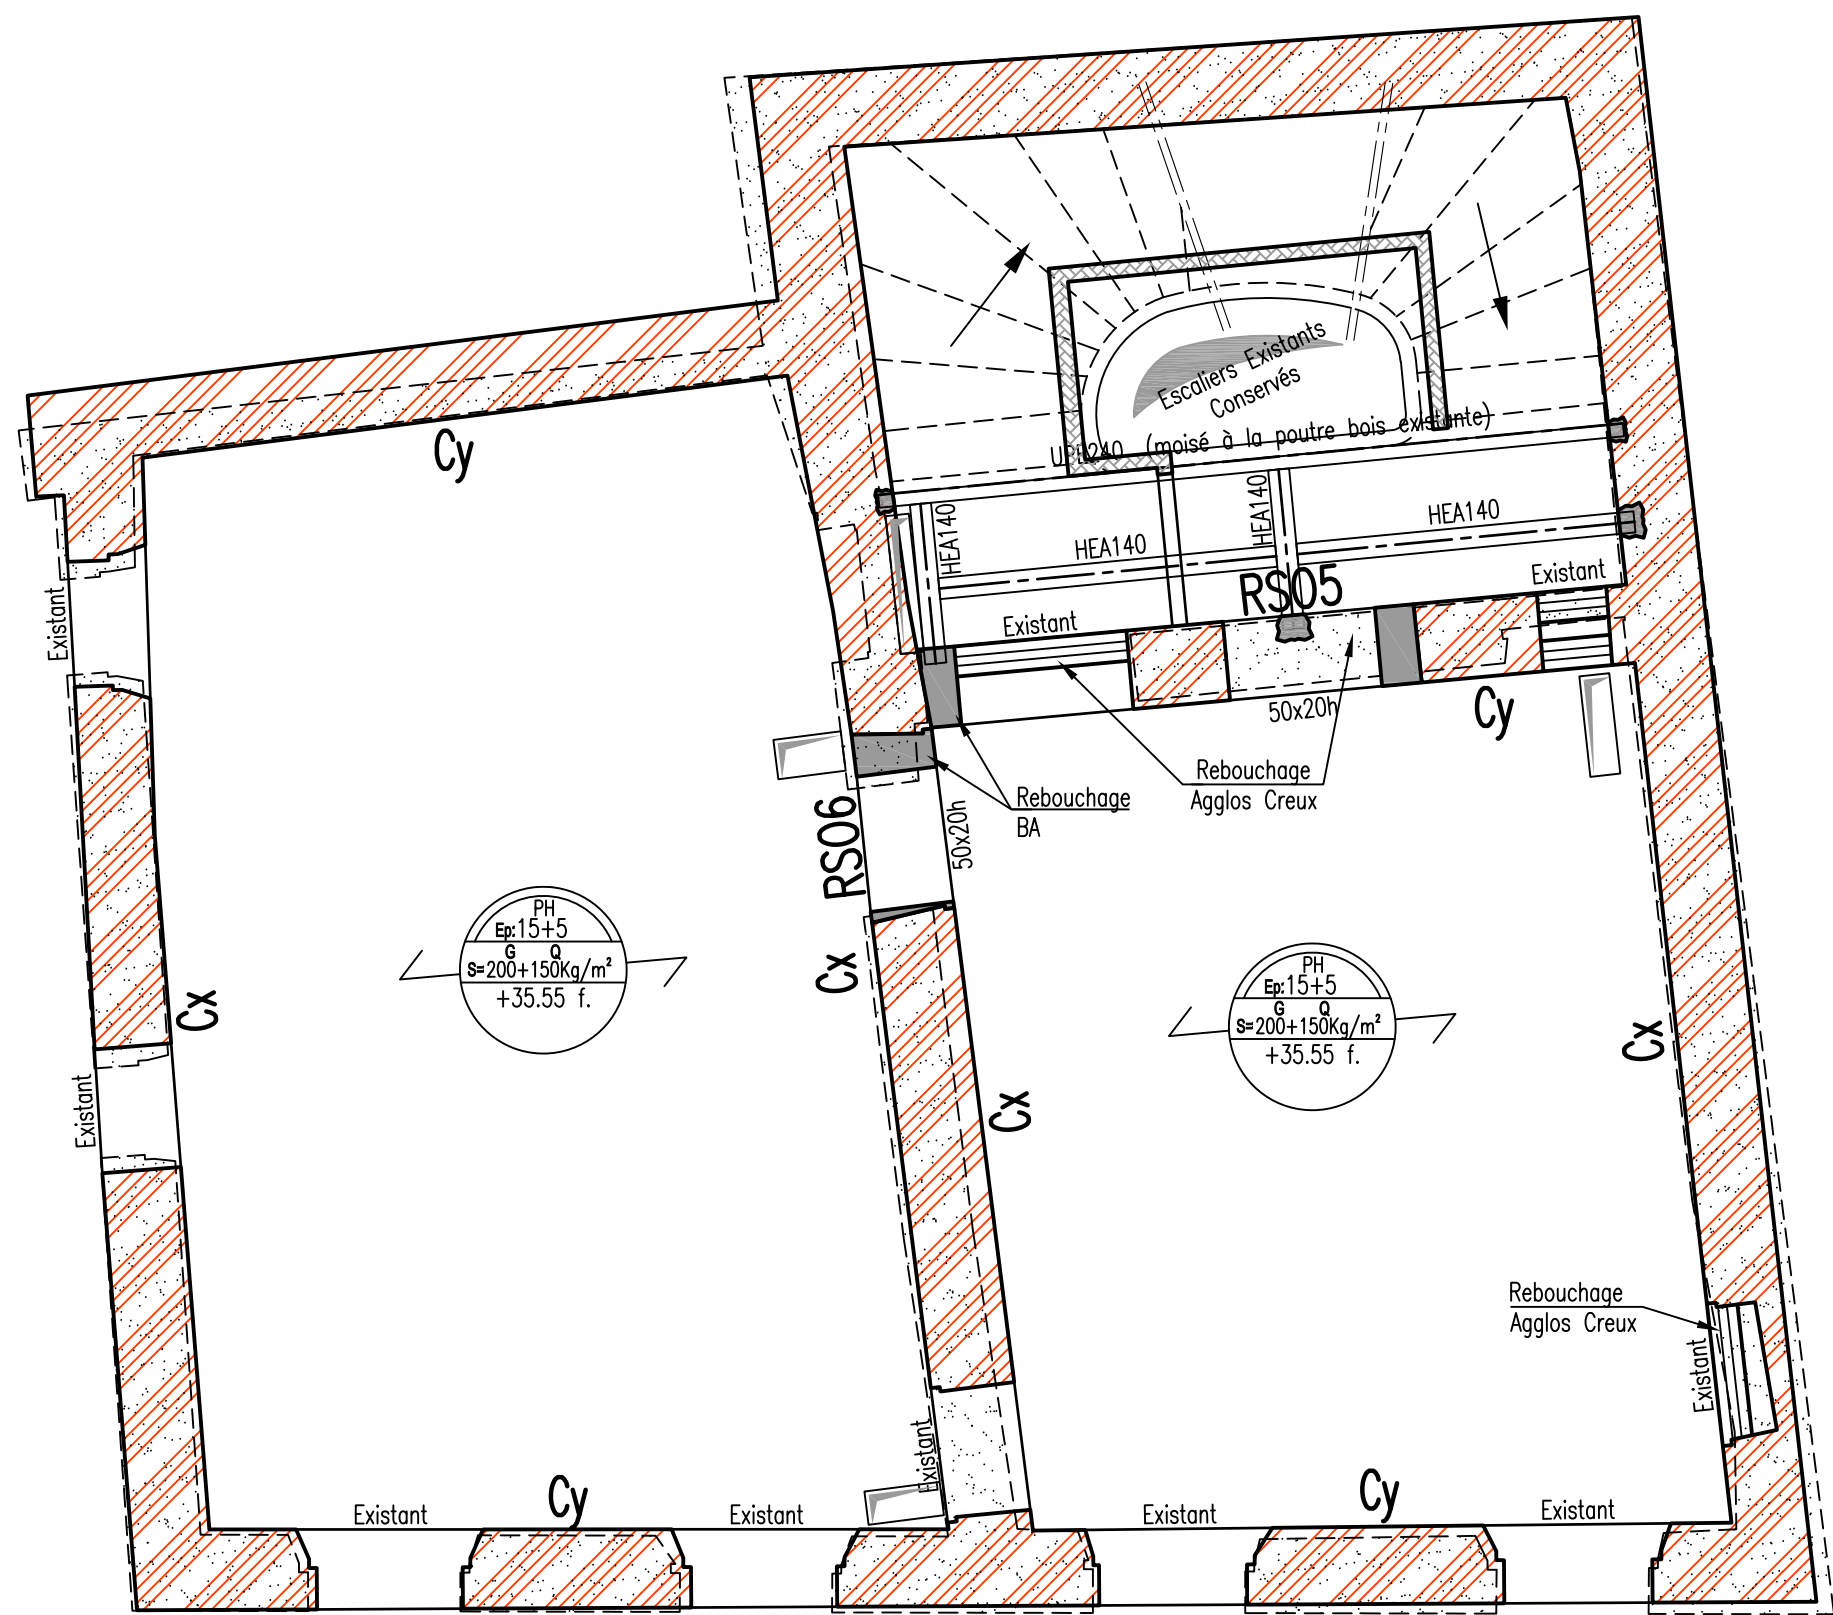


PLANCHER HAUT R+1

Ech: 1/50

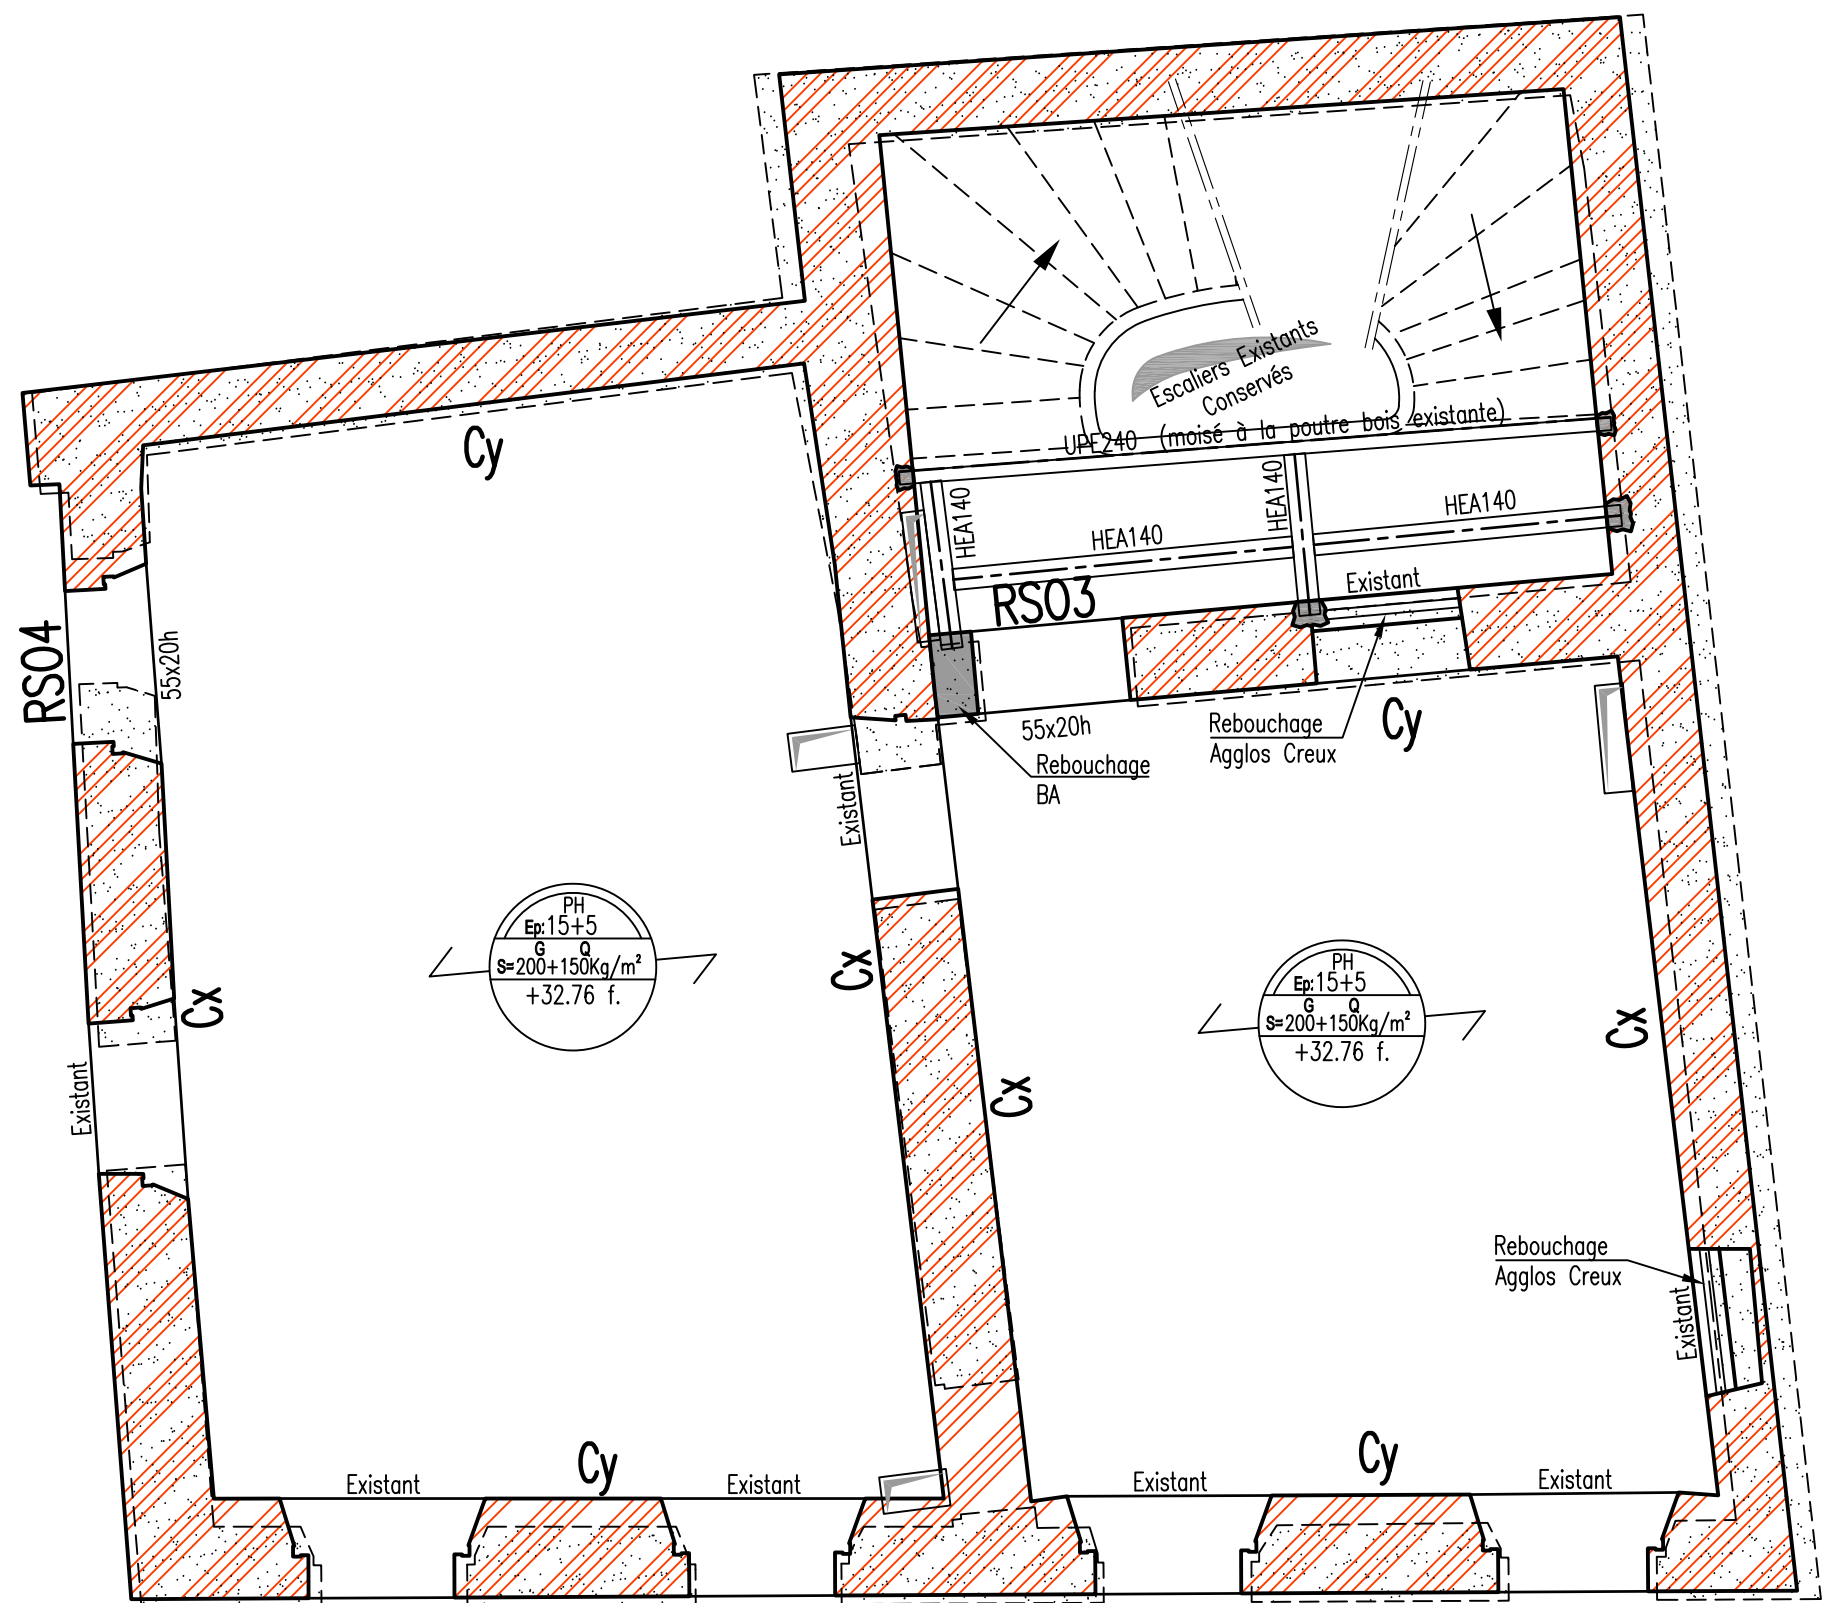


PLANCHER HAUT RDC

Ech: 1/50

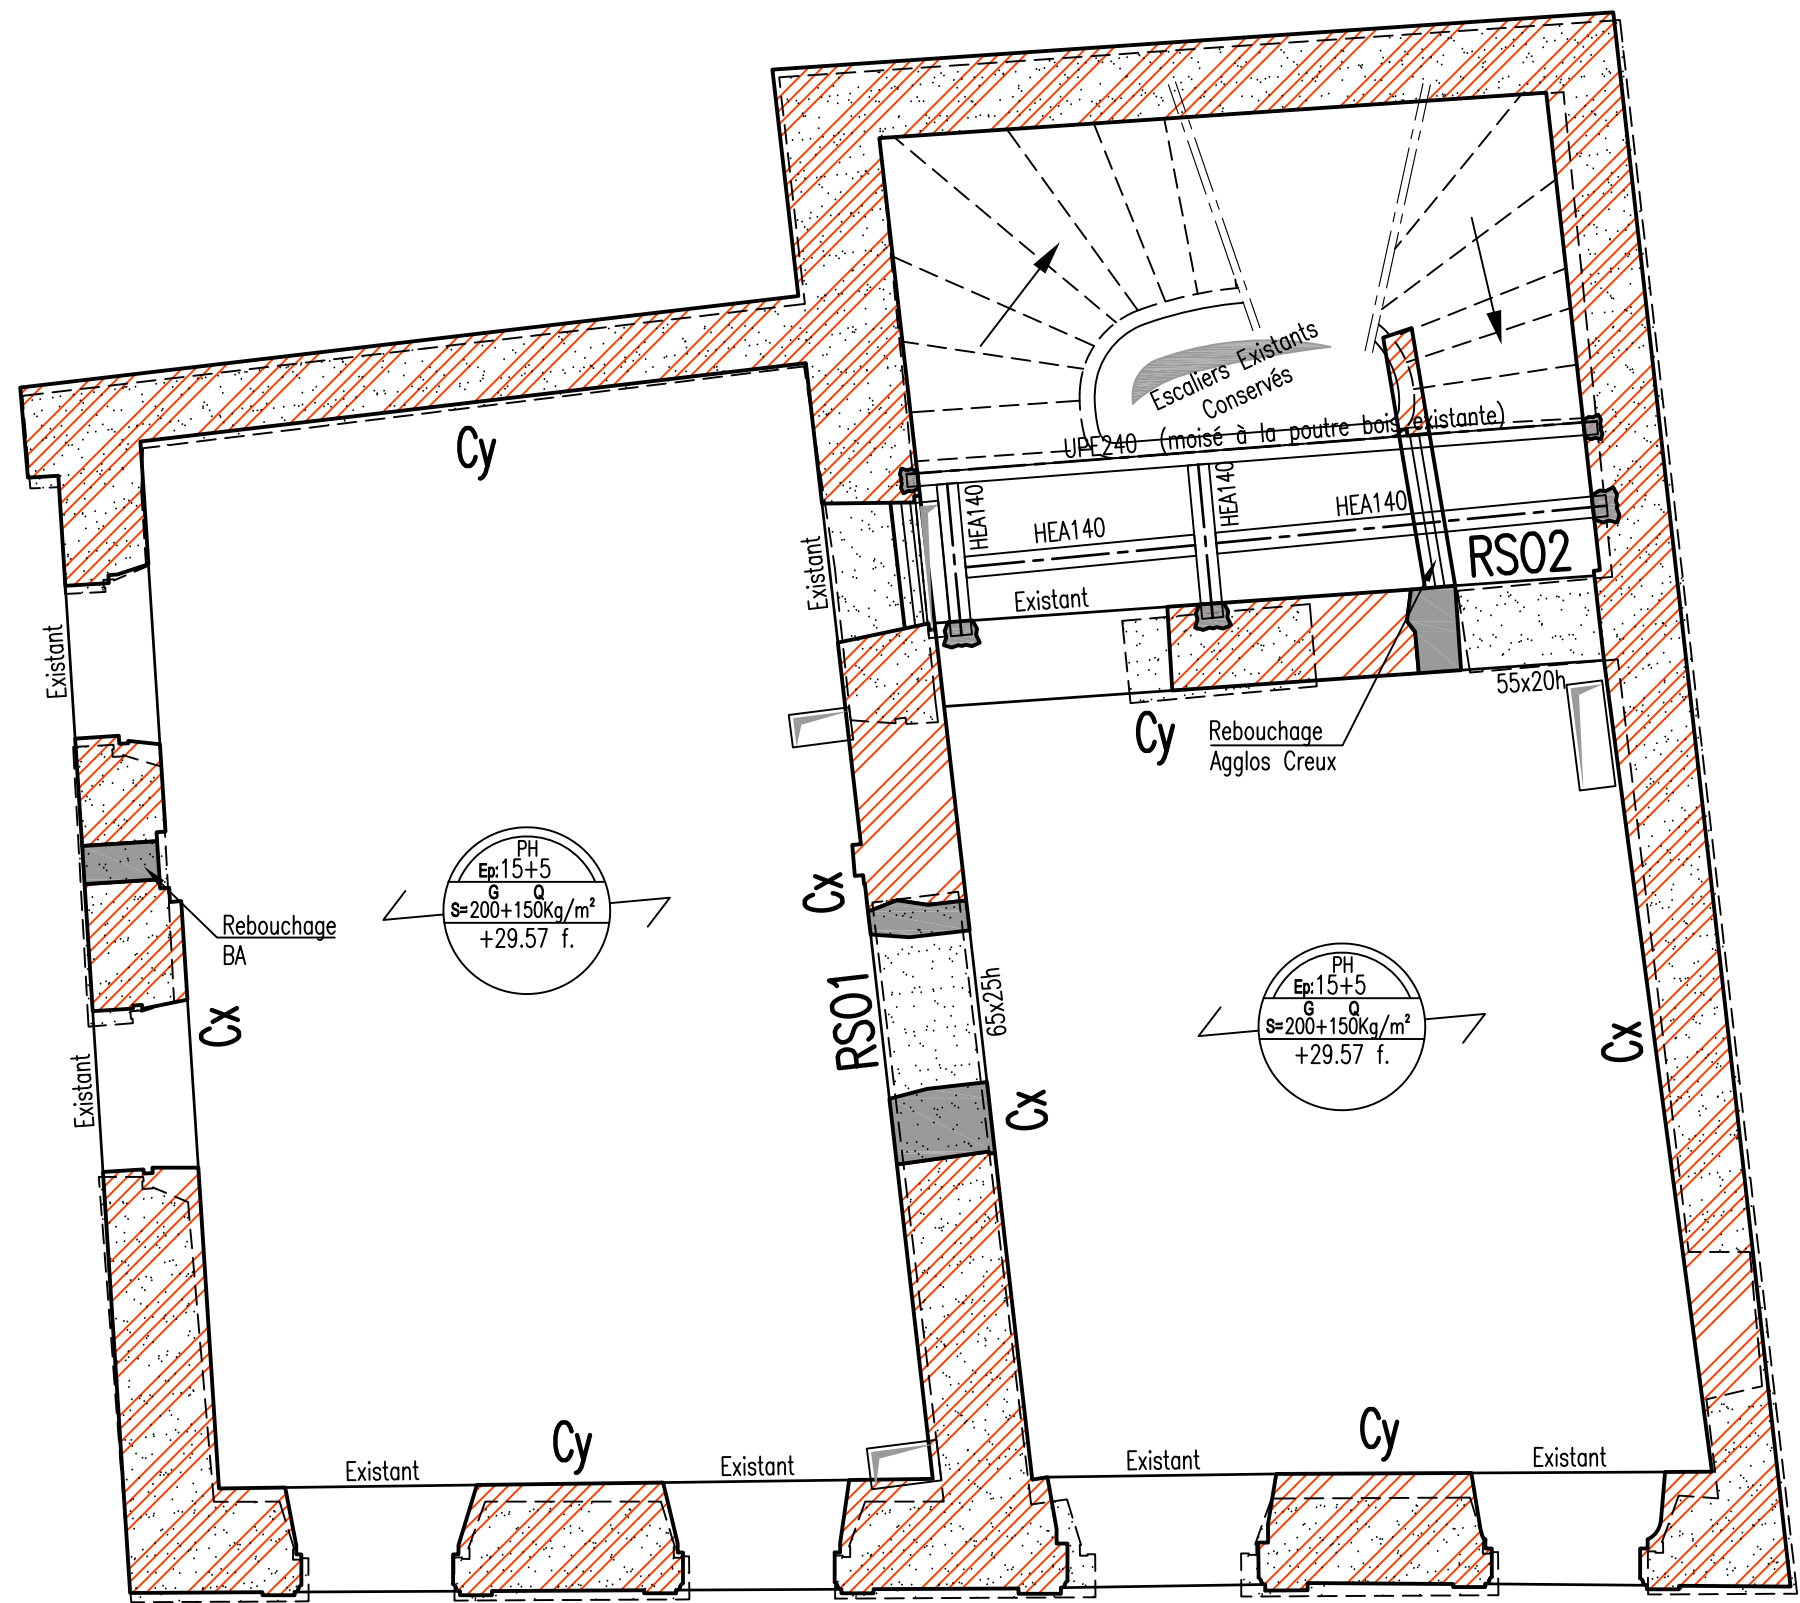


PLANCHER HAUT R-1

Ech: 1/50

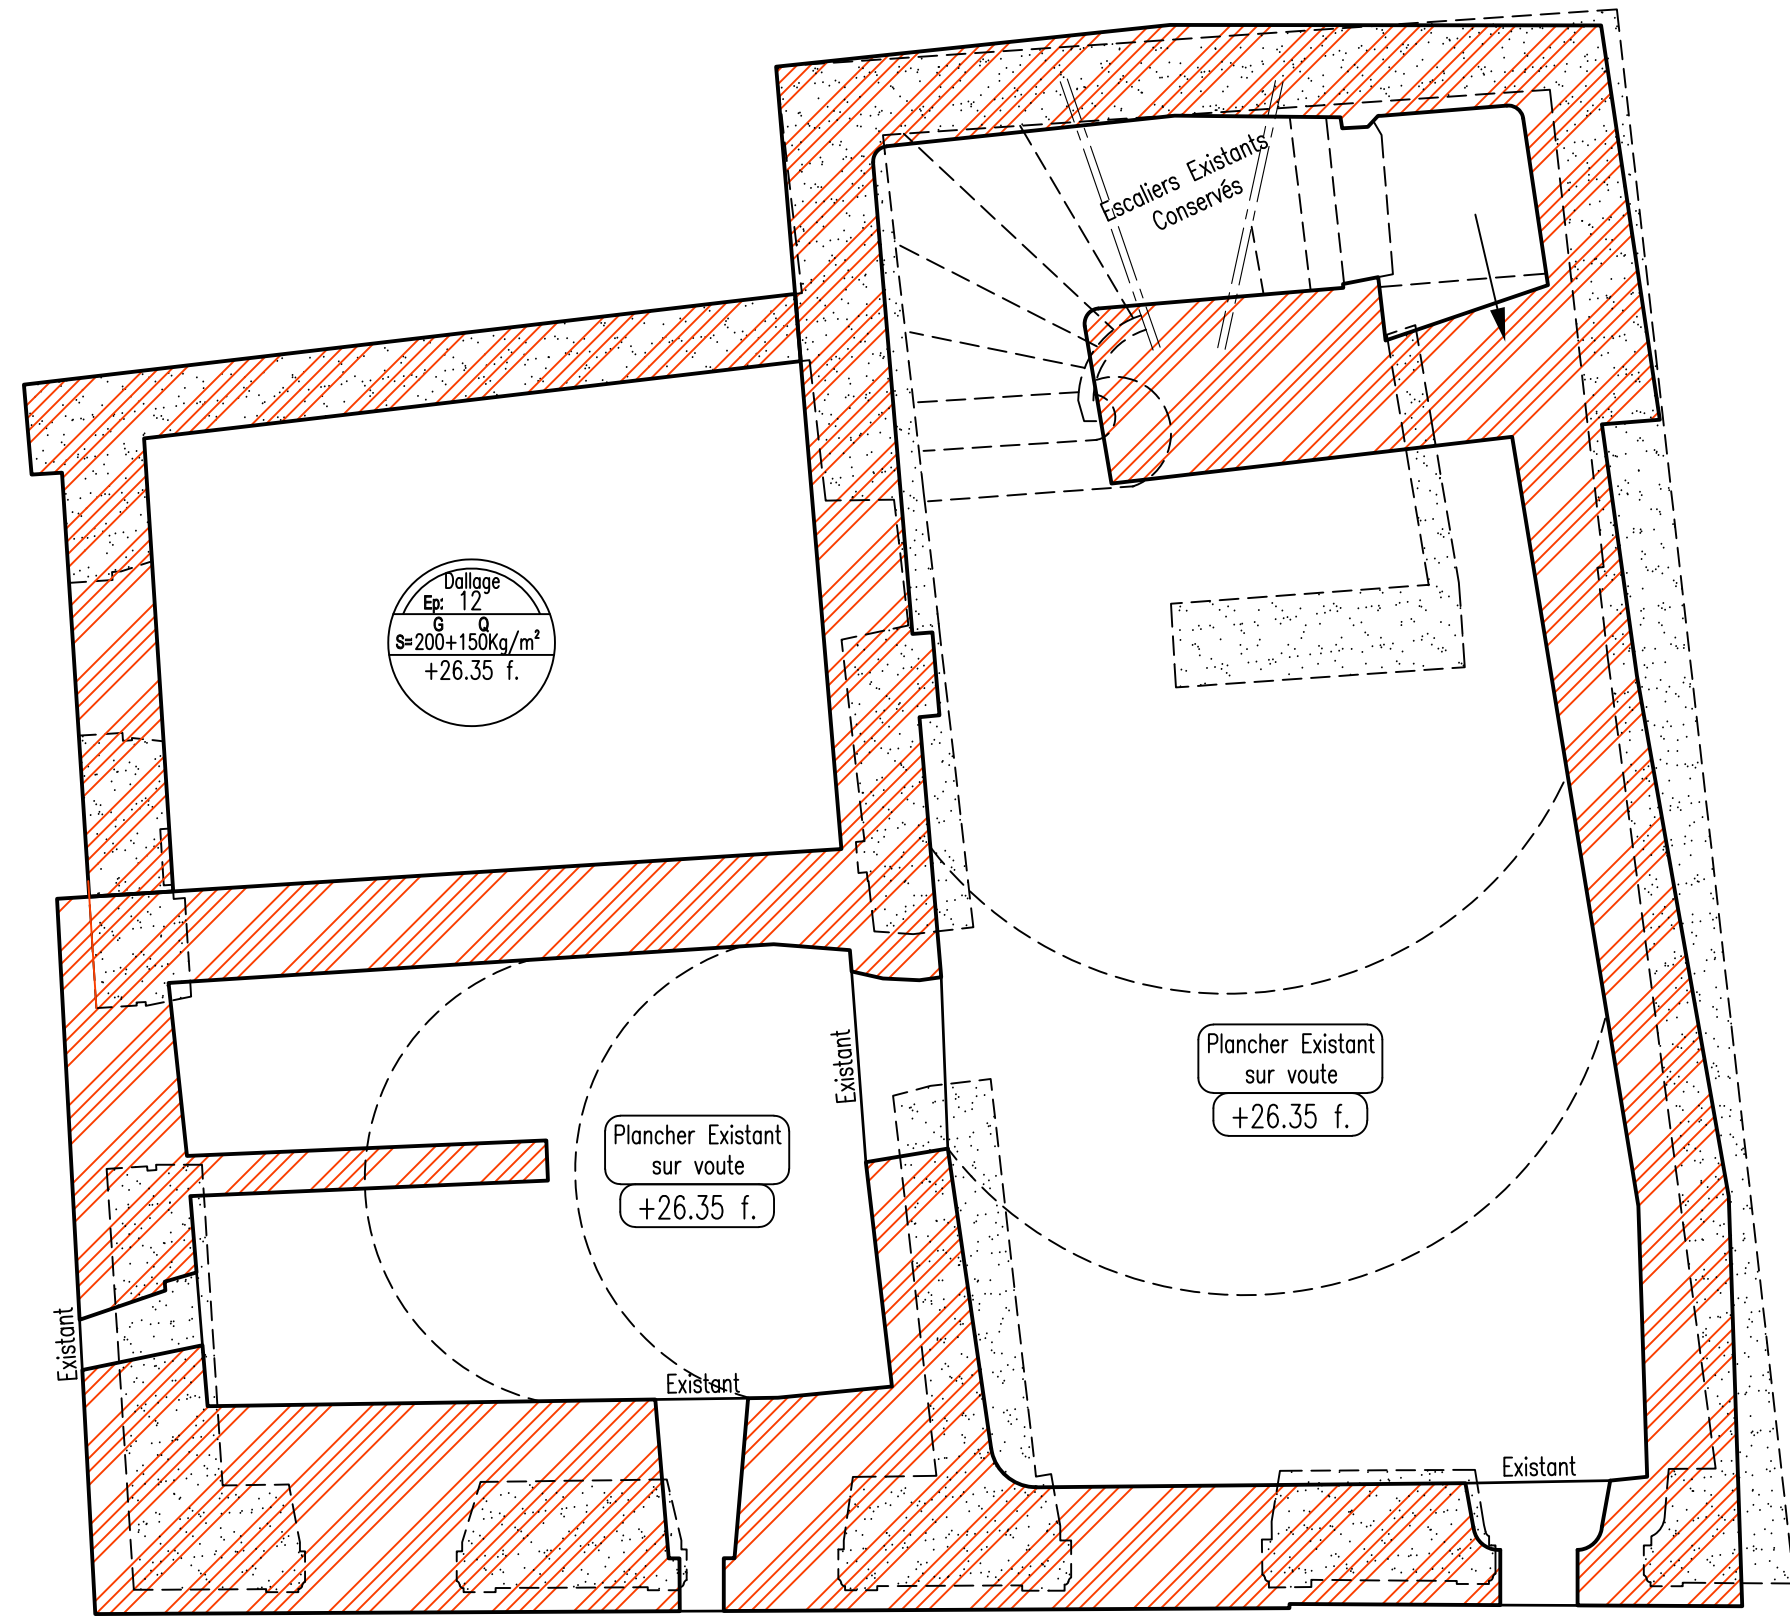

PLANCHER BAS R-1

Ech: 1/50

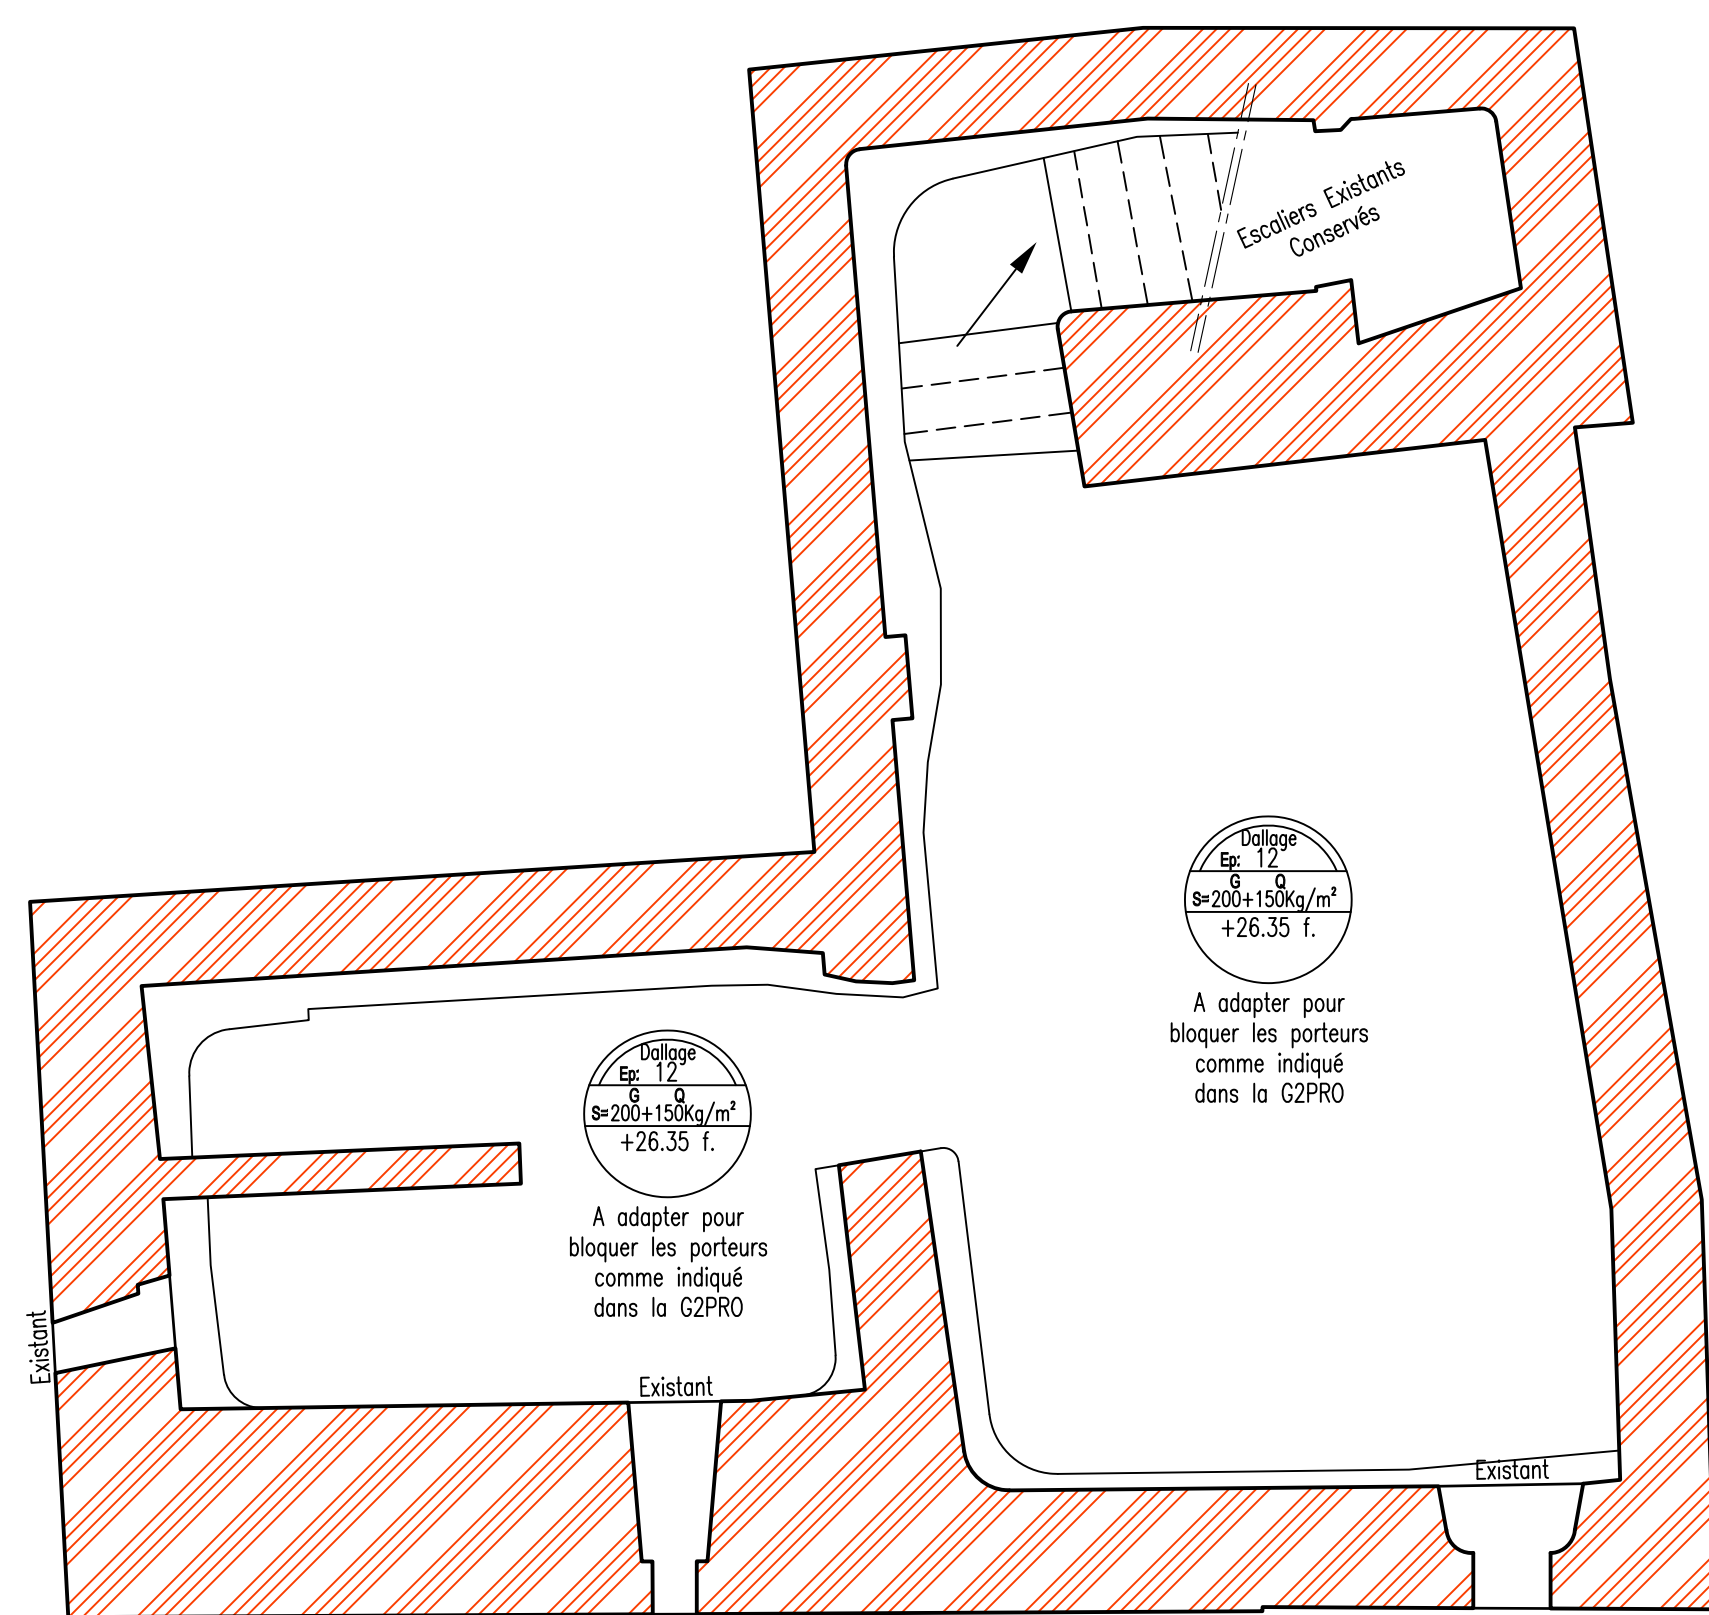

BUREAU D'ETUDES
INGENIERIE
STRUCTURES

Tel 04 90 71 38 38 - Fax 04 90 71 39 20 / ing@ingenierie84.fr / www.ingenierie84.fr
► Siège social : 40 av. de la 1ère D.B. - ZAC du M.L.N. - BP40217 / 94306 CAVALLON cedex
► Pds BTP Enle Daut - Aut Trava - Espace Capex - 32 Allée Sébastien Vauban / 93800 FRESNE
► Agence Marseille - Intermedia C&F BLD - 1er Etage - 13 Rue Pasteur Saver COTE E - 13016 MARSEILLE

Référence : 25-19209

Plan : 03

Date : 12/03/2026

Echelle : 1/50

Architecte : S. COMBY

Entreprise : -

Chef de projet : D.ROUQUETTE

Ingénieur : C.SAULNIER

Responsable : C.MOLLARD

4 BATIMENTS LE MUY

83 LE MUY

BATIMENT 22 Route Nationale 7

TOUT NIVEAUX
COFFRAGE

DCE

----	----	----
----	----	----
----	----	----
----	----	----
C	09/07/2026	MAJ RS05 (PHR+2), RS07 & RS08 (PH+3) + Ajout Désenfumage + Cloisons & Faux Plafond CF au R+2, R+3 + Ajout Plancher Bas & Haut R-1
B	13/05/2026	MAJ suivant retours Archi + Taux de sol
A	01/04/2026	MAJ profilés renforts escaliers existants
Ind	Date	Modifications
HYPOTHESES CALCULS : Béton C25/30 - Au sèisme : Acier HA FE 500B, Pas au sèisme : HA FE 500A - Sauf Indications Particulières		
Ce plan ne peut être ni reproduit ni communiqué sans l'autorisation écrite d'INGENIERIE 84 (loi du 11/03/1902)		

Taux de sol: 4 Bars à l'ELS à 0.20m du TN d'après
Rapport de sol BEGT N°D260200167 G2 PRO Ind.1

Zone de sismicité 2 – Catégorie II

LEGENDE:

- Voiles B.A.

Voiles Existants

Mur Agglos Creux

Poutres en Retombées
- BN ou Poutres Remontées

Emprises Voiles Supérieures

Emprises Poteaux Supérieurs

Poteaux B.A.

BETON:

FACADE/EXTERIEUR: XF1 e=4.0Cm C25/30
INTERIEUR: XC1 e=3.0Cm C25/30

NOTA: Planchers à confirmer par le fabricant

NOTA: Des planchers hourdis légers type "Isoltop" sont à privilégier pour ne pas augmenter la masse du bâtiment.

NOTA: Cotes à vérifier sur place avant travaux

NOTA: Prévoir la reprise en sous-œuvre de toutes les poutres/linteaux existantes (Largeur de mur x 20h).