 
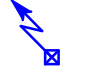


EQUIPEMENTS ELECTRIQUES

	Tableau électrique		Sèche serviettes électrique - Classe 2
	Simple allumage plexo		Panneau rayonnant électrique
	Va et vient plexo		Prise TV
	Simple allumage		Prise de communication - RJ45
	Va et vient		Vidéophone
	Poussoir sur télérupteur		Détecteur de fumées
	PC 16 A + T		Détecteur de présence
	PC 16 A + T plexo		Commande de volets roulants
	PC 16 A + T (Accessibilité)		Carrillon
	Accessibilité aux personnes handicapées (0,9 ≤ h ≤ 1,30 m)		Sonnette (BP)
	Prise spécialisée 32A		Câbles d'alimentation électrique
	Prise spécialisée 16A pour SL / LL / LV		Passage sous goulotte IK10
	Boîtier de raccordement		
	Liaison équipotentielle		

LUMINAIRES

ATTENTES POUR RACCORDEMENT DES LUMINAIRES

	Sortie en plafond
	Sortie en applique

LUMINAIRES

	LE.1		LI.1
	LE.2		
	LE.3		

ECLAIRAGE DE SECURITE

	Bloc d'éclairage de sécurité
---	------------------------------



MAITRE D'OUVRAGE :
SAIEM DE CONSTRUCTION DE DRAGUIGNAN
247 RUE JEAN AICARD
83300 DRAGUIGNAN
Tel : 04 94 50 11 05

RESTRUCTURATION DE QUATRE BÂTIMENTS AU MUY POUR CRÉATION DE LOGEMENTS LOCATIFS SOCIAUX ET COMMERCE

BATIMENT 1

73 Route nationale 7 - 83490 Le Muy

ETAT PROJETÉ

ELECTRICITE - COURANTS FAIBLES

Phase :
PRO

Date :
04/2026

Maîtrise d'oeuvre :

STEPHANE COMBY ARCHITECTE DPLG
7 bis, rue source Saint Michel
83340 FLASSANS SUR ISOLE
Tél : 04 94 59 60 90
comby.architectes@orange.fr

INGENIERIE 84
Pôle BTP - Espace Capitou
32 Allée Sébastien Vauban - 83600 FREJUS
Tél : 04 28 70 69 07
charles.mollard@ingenierie84.fr

BET HERVÉ INGÉNIERIE
250 Chemin du Gabron
83480 PUGET SUR ARGENS
Tel : 06 61 89 03 31
jmh@bet-herve.fr



Contrôle technique :

ALPES CONTROLES
Agence de Fréjus
Espace Vernèdes
6-7 Chemin des Vernèdes - 83480 FREJUS
Tél : 04 83 16 40 11
frejus@alpes-controles.fr

Coordination SPS :

SOCSPS / Olivier SCHMIDT
4668, route de Brignoles
83149 BRAS
Tél : 06 37 83 92 04
so.schmidtolivier@gmail.com

DATE	INDICE	MODIFICATIONS	N° plan : EL.01 Echelle : 1/50

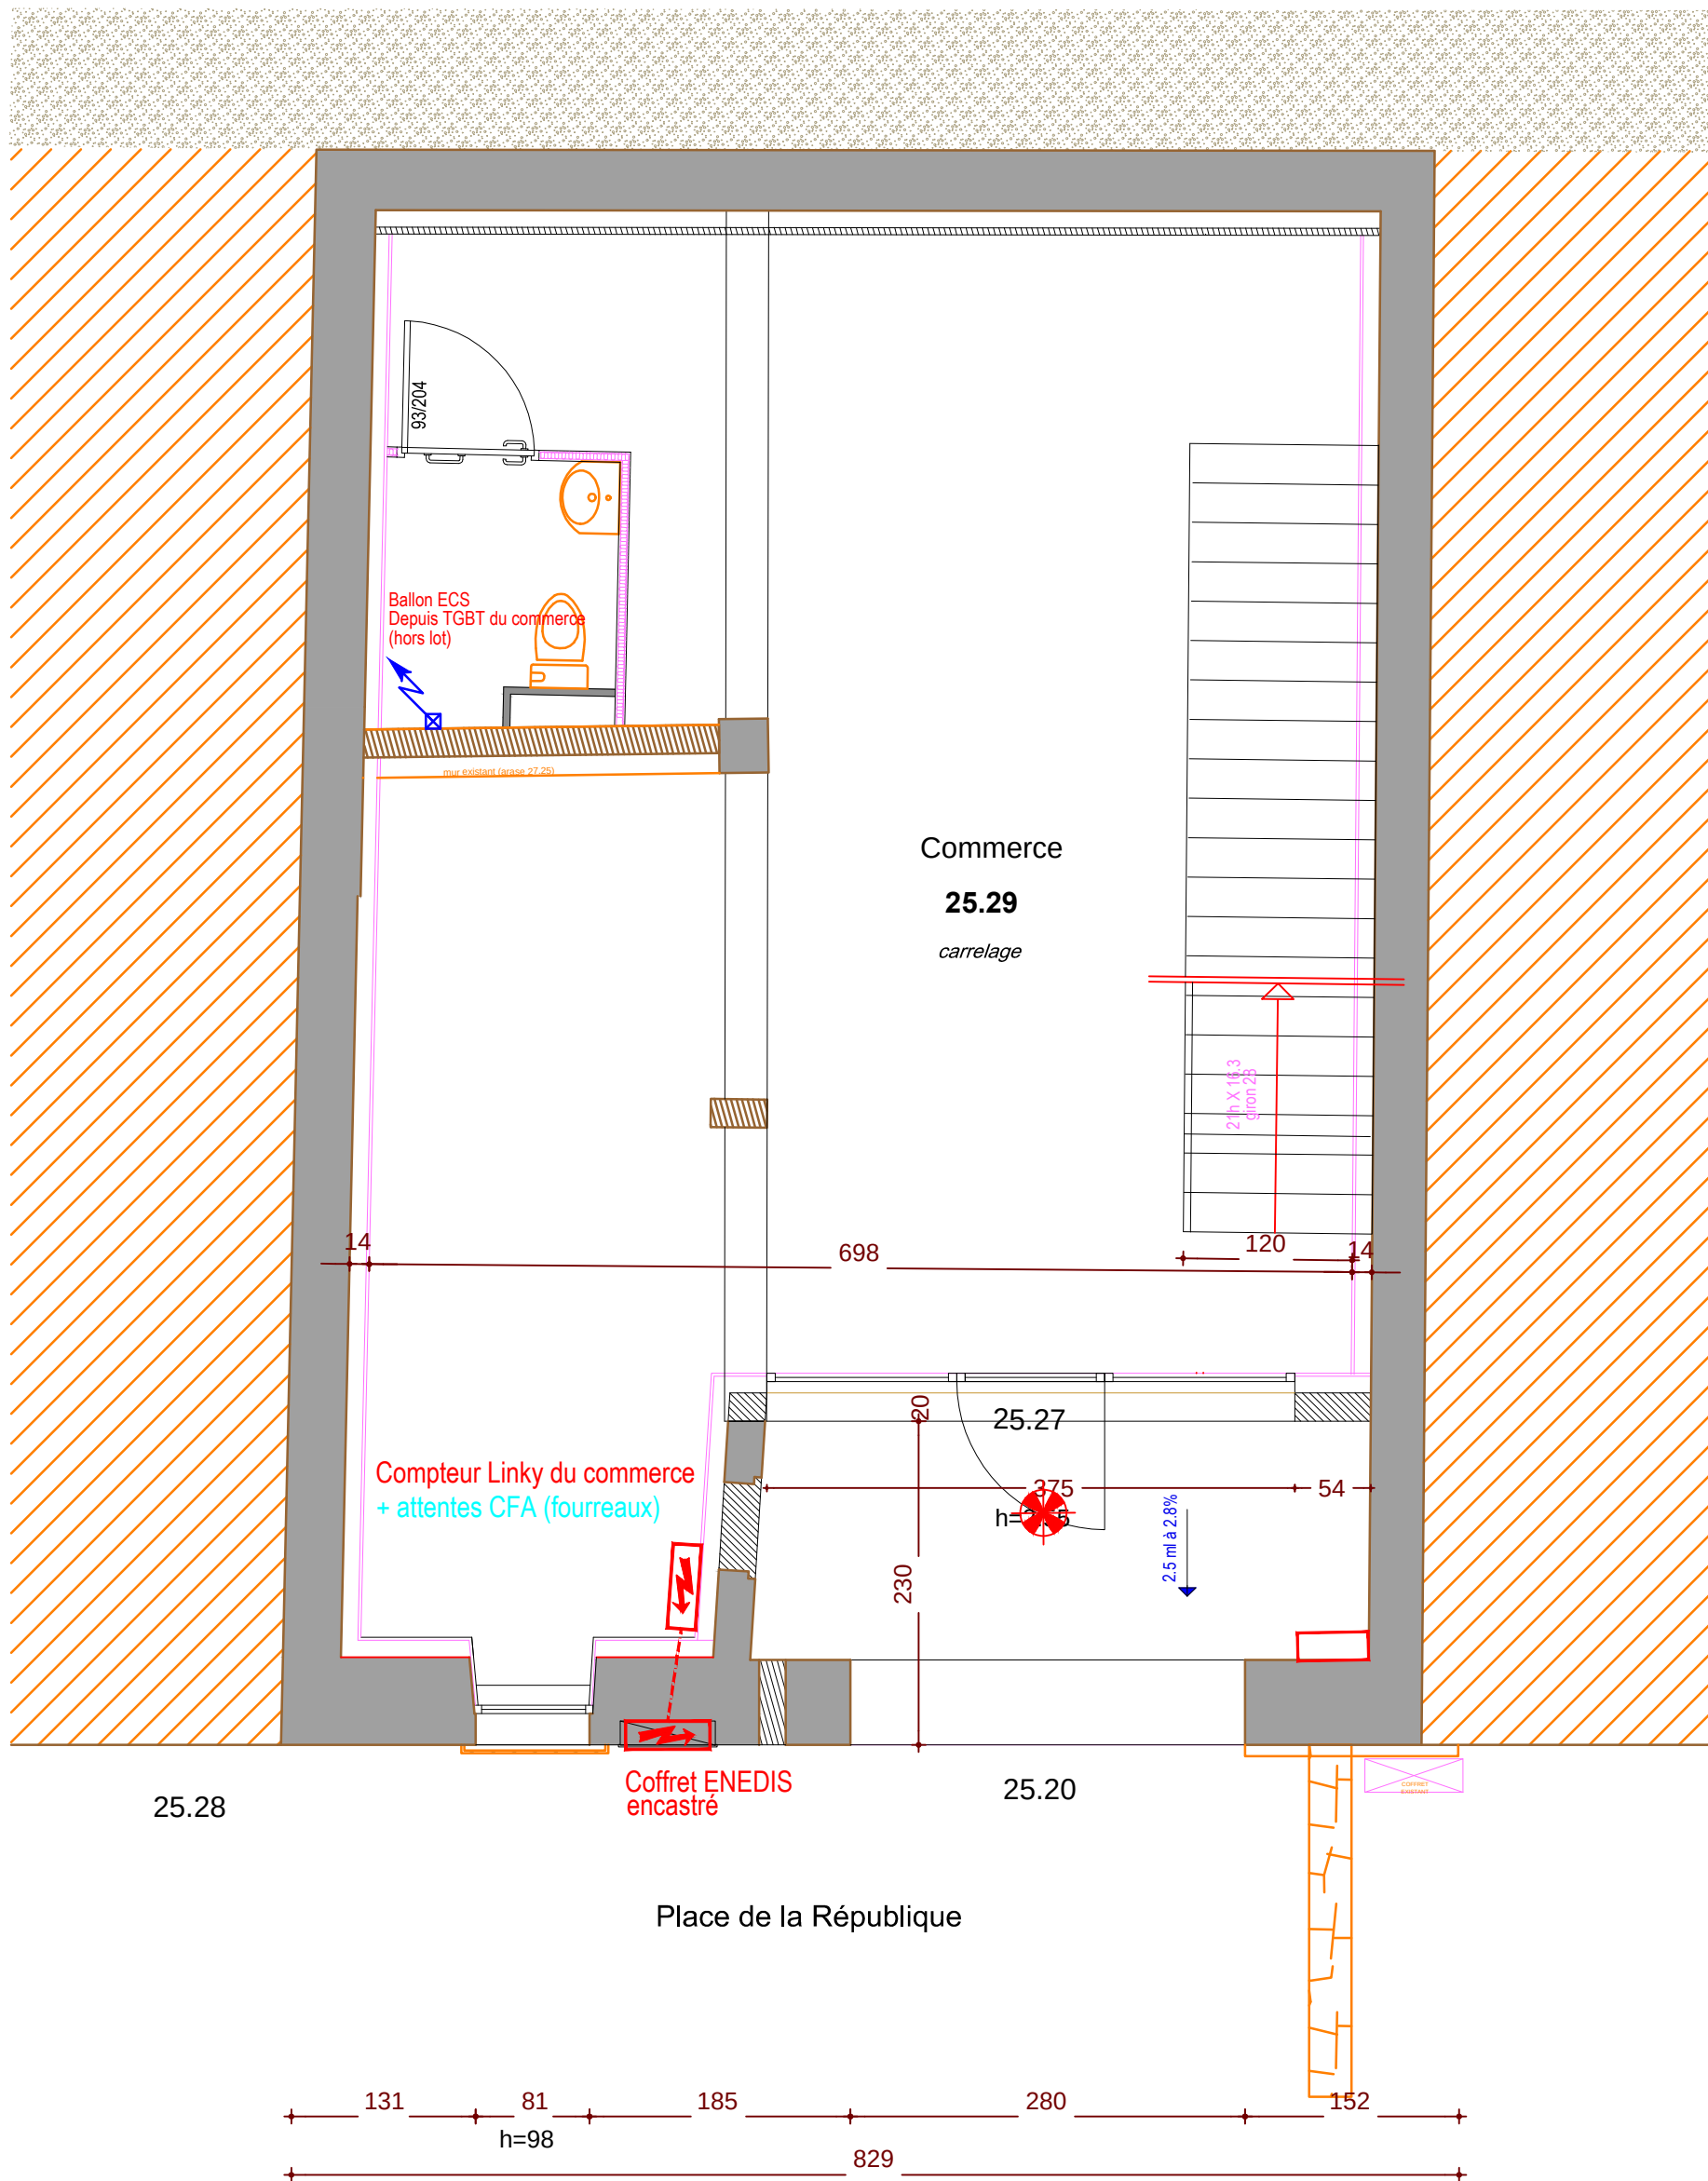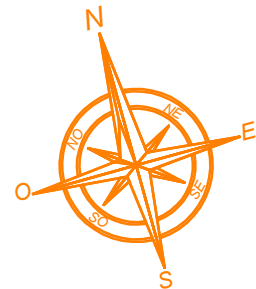

PLAN PROJET
RDJ


73 Route nationale 7 - 83490 Le Muy



ROUTE NATIONALE 7

29.00


29.12

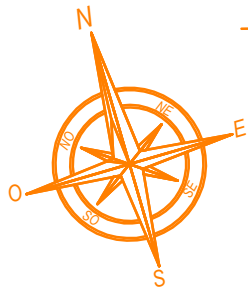

Poussoir d'ouverture de porte

Câbles ENEDIS
sous goulottes IK10
agréées


Câbles ENEDIS vers logements
Passage des câbles en apparent
sous goulottes IK10 agréées

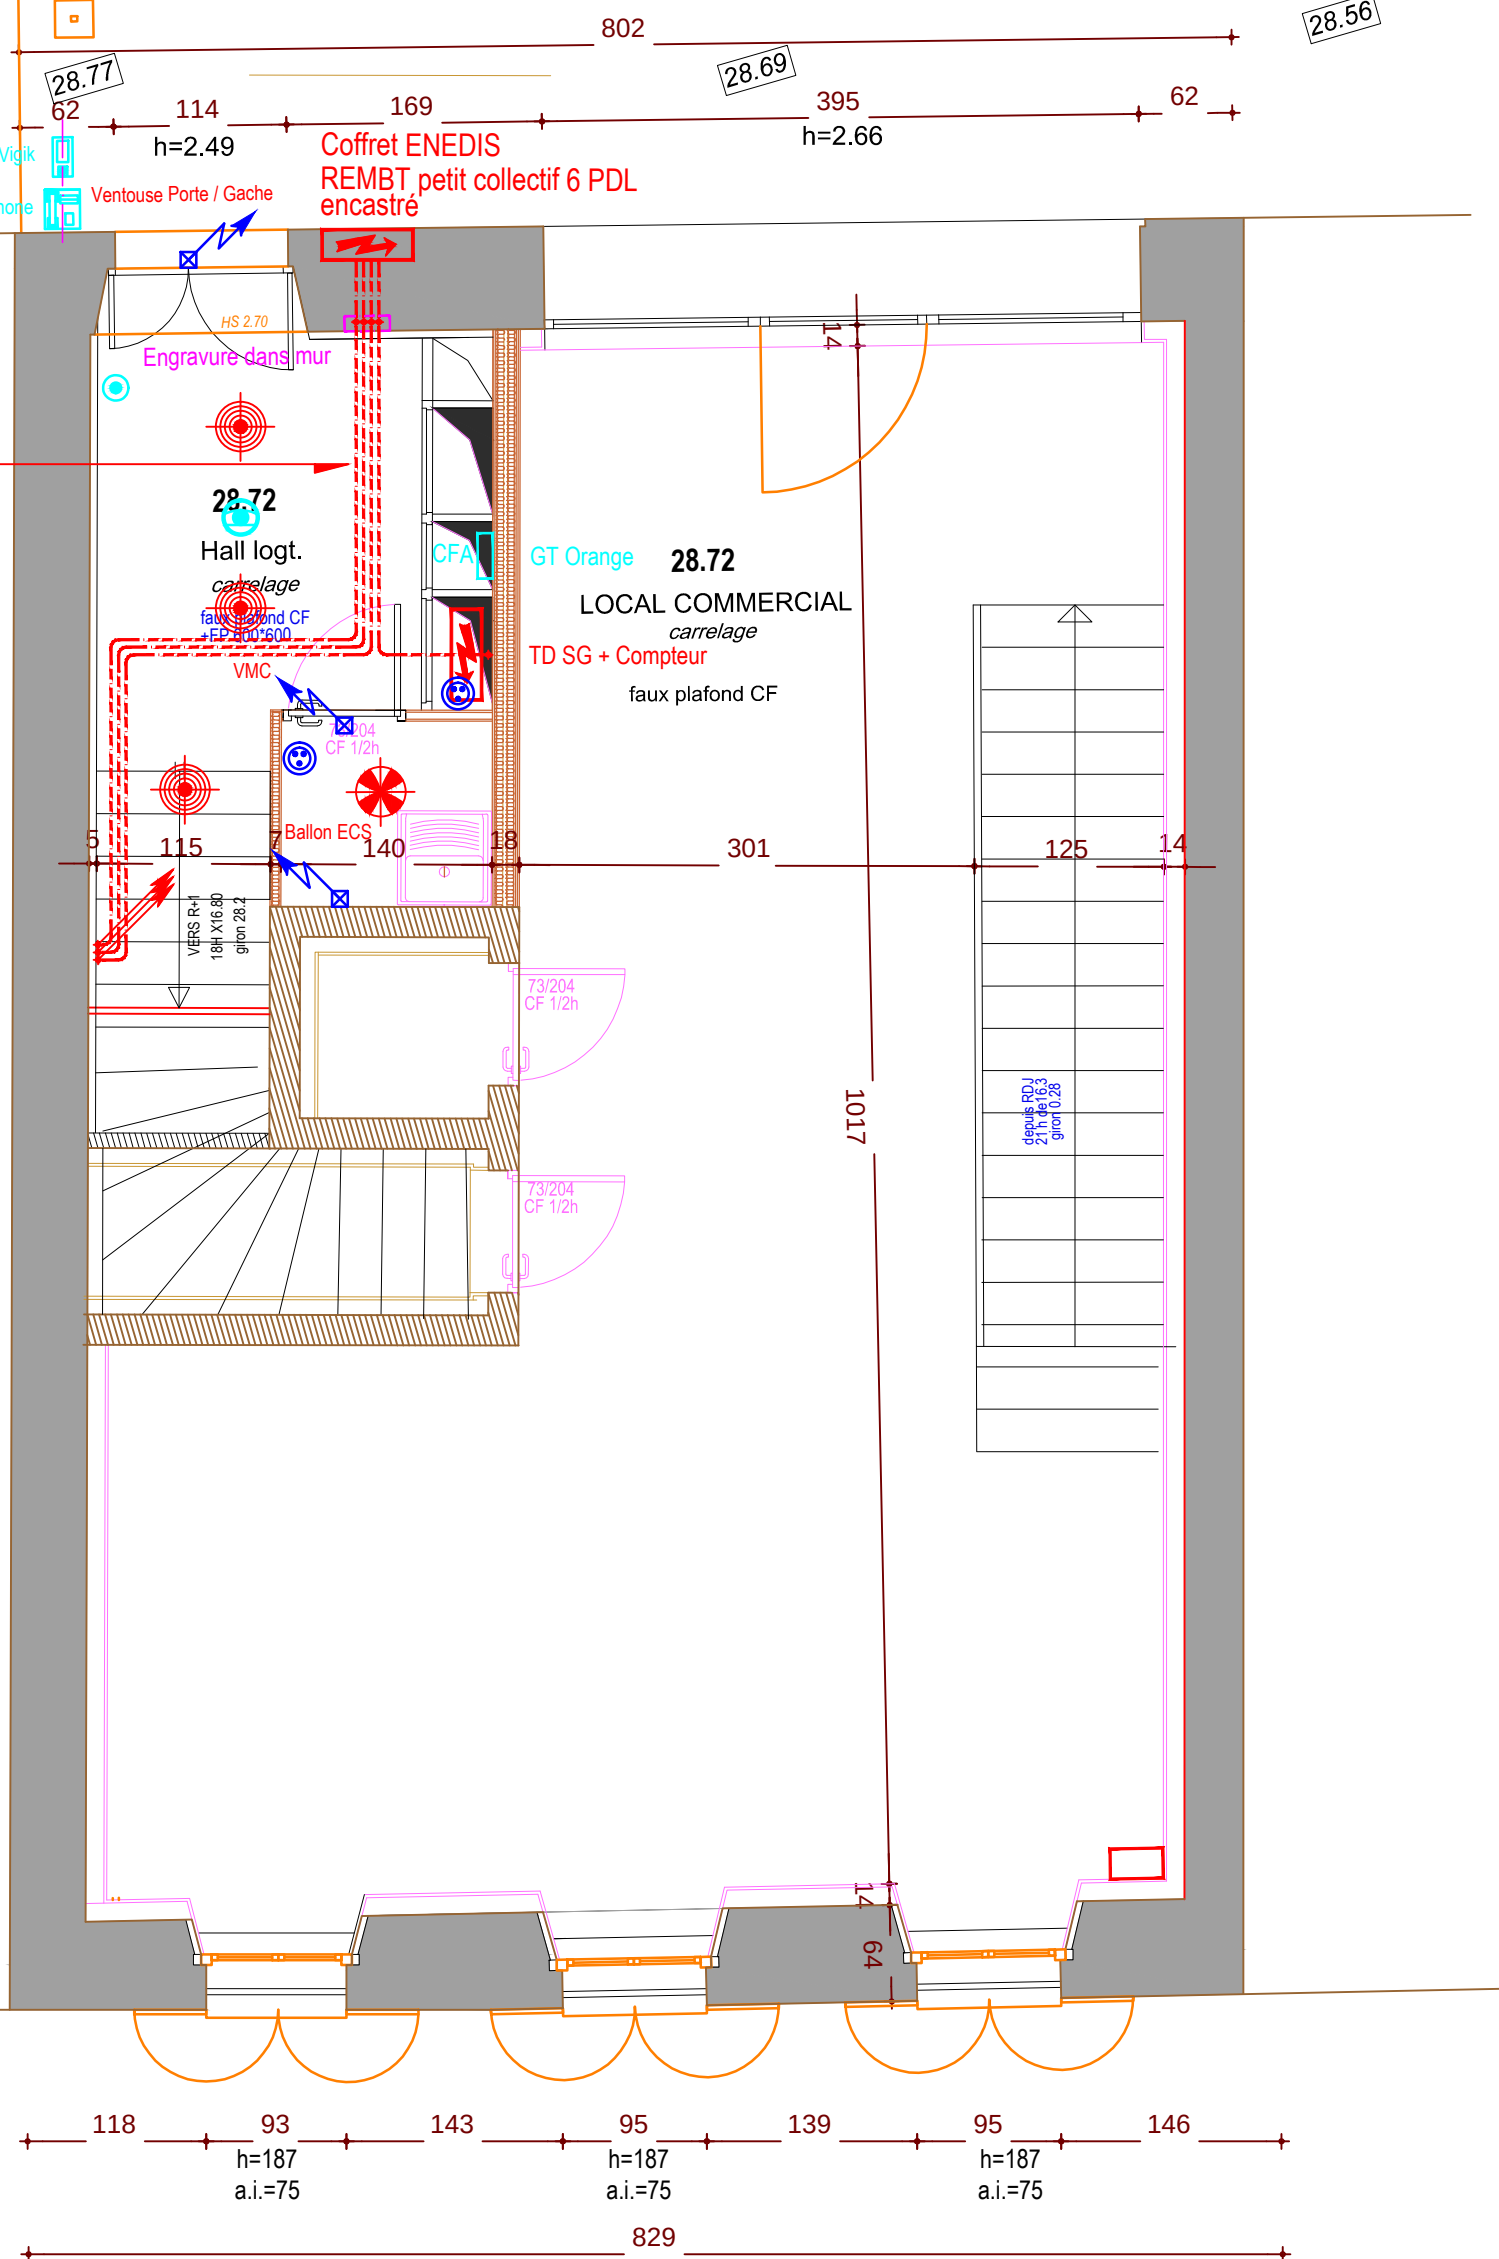


PLACE DE LA REPUBLIQUE

PLAN PROJET
RDC

73 Route nationale 7 - 83490 Le Muy

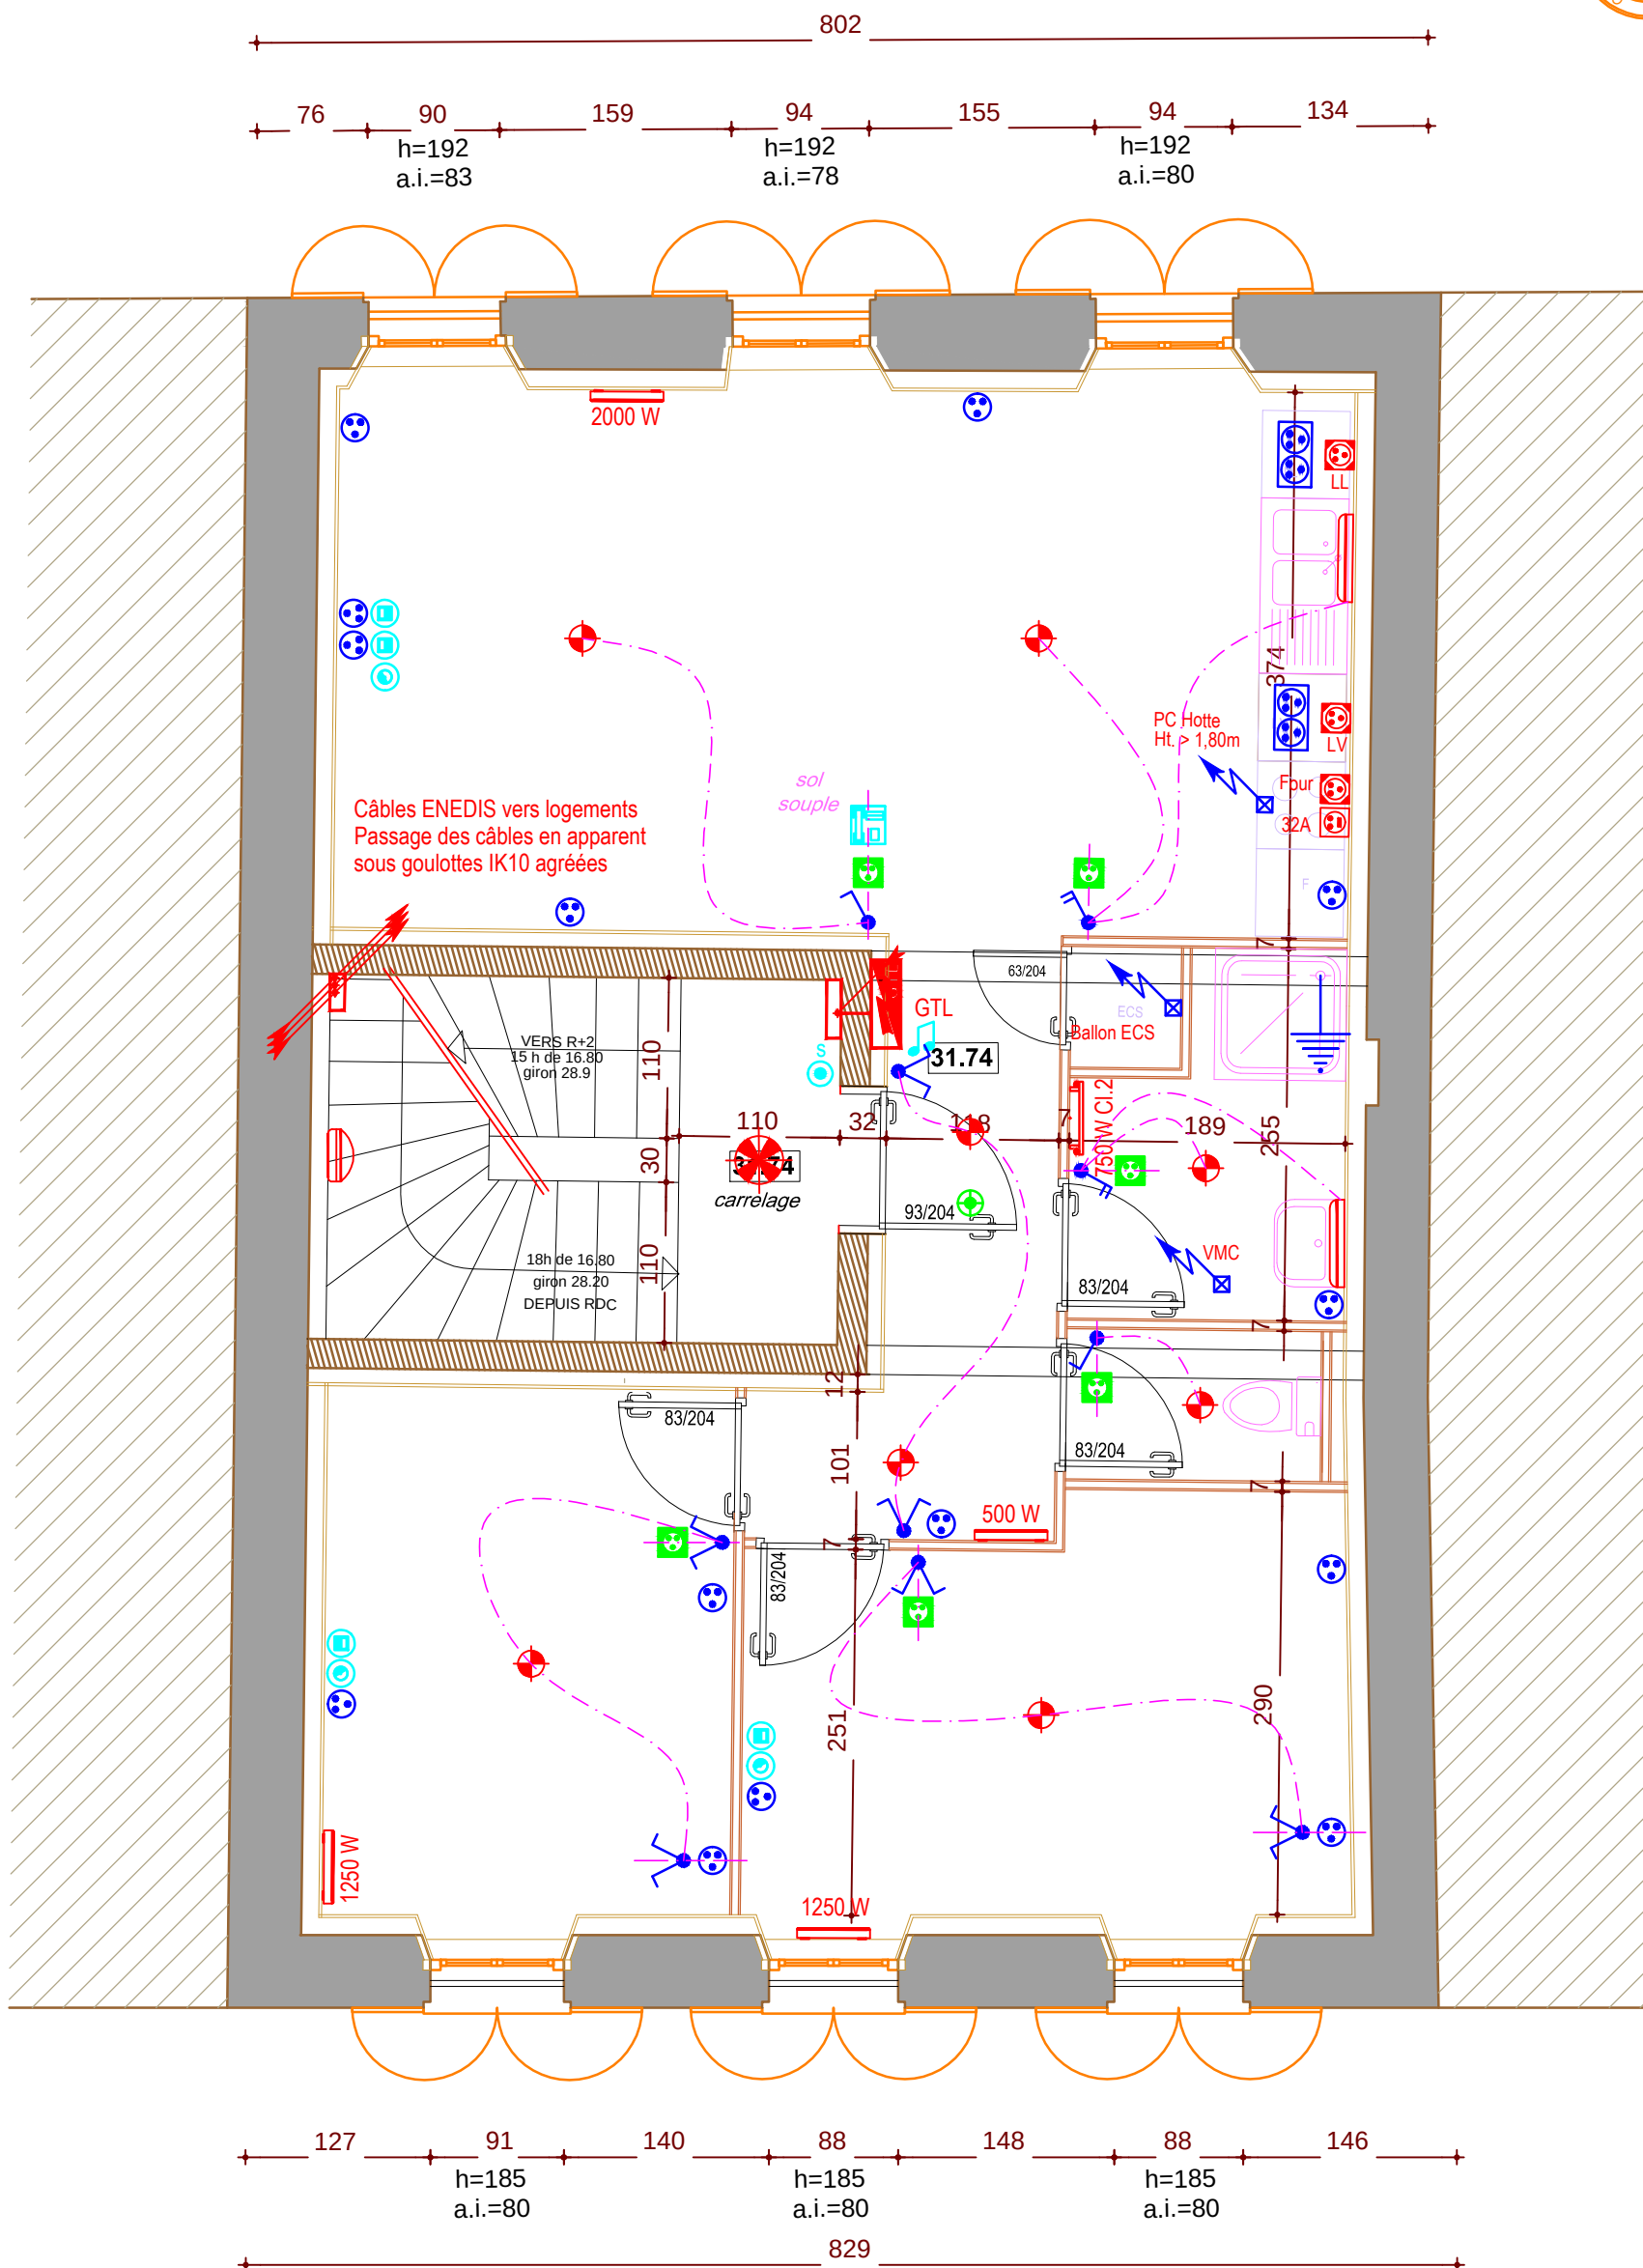

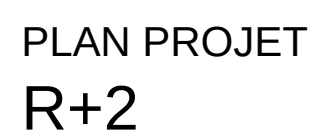

73 Route nationale 7 - 83490 Le Muy

