

EQUIPEMENTS ELECTRIQUES

	Tableau électrique		Sèche serviettes électrique - Classe 2
	Simple allumage plexo		Panneau rayonnant électrique
	Va et vient plexo		Prise TV
	Simple allumage		Prise de communication - RJ45
	Va et vient		Vidéophone
	Poussoir sur télérupteur		Détecteur de fumées
	PC 16 A + T		Détecteur de présence
	PC 16 A + T plexo		Commande de volets roulants
	PC 16 A + T (Accessibilité) Accessibilité aux personnes handicapées (0,9 ≤ h ≤ 1,30 m)		Carrillon
	Prise spécialisée 32A		Sonnette (BP)
	Prise spécialisée 16A pour SL / LL / LV		Câbles d'alimentation électrique Passage sous goulotte IK10
	Boîtier de raccordement		
	Liaison équipotentielle		

LUMINAIRES

ATTENTES POUR RACCORDEMENT DES LUMINAIRES

	Sortie en plafond		
	Sortie en applique		
<u>LUMINAIRES</u>			
	LE.1		LI.1
	LE.2		
	LE.3		

ECLAIRAGE DE SECURITE

	Bloc d'éclairage de sécurité
---	------------------------------



MAITRE D'OUVRAGE :
SAIEM DE CONSTRUCTION DE DRAGUIGNAN
247 RUE JEAN AICARD
83300 DRAGUIGNAN
Tel : 04 94 50 11 05

RESTRUCTURATION DE QUATRE BÂTIMENTS AU MUY
POUR CRÉATION DE LOGEMENTS LOCATIFS SOCIAUX ET COMMERCE

BATIMENT 2
7 rue de la Bourgade - 83490 Le Muy

ETAT PROJETÉ

ELECTRICITE - COURANTS FAIBLES

Phase :
PRO
Date :
04/2026

Maîtrise d'oeuvre :

STEPHANE COMBY ARCHITECTE DPLG
7 bis, rue source Saint Michel
83340 FLASSANS SUR ISOLE
Tél : 04 94 59 60 90
comby.architectes@orange.fr

INGENIERIE 84
Pôle BTP - Espace Capitou
32 Allée Sébastien Vauban - 83600 FREJUS
Tél : 04 28 70 69 07
charles.mollard@ingenierie84.fr

BET HERVÉ INGÉNIERIE
250 Chemin du Gabron
83480 PUGET SUR ARGENS
Tel : 06 61 89 03 31
jmh@bet-herve.fr

Contrôle technique :

Coordination SPS :

ALPES CONTROLES
Agence de Fréjus
Espace Vernèdes
6-7 Chemin des Vernèdes - 83480 FREJUS
Tél : 04 83 16 40 11
frejus@alpes-controles.fr

SOCSPS / Olivier SCHMIDT
4668, route de Brignoles
83149 BRAS
Tél : 06 37 83 92 04
so.schmidtolivier@gmail.com

DATE	INDICE	MODIFICATIONS	N° plan : EL.02 Echelle : 1/50




7 rue de la Bourgade - 83490 Le Muy

RUE LOUIS CAVALIER



RUE DES JARDINS



RUE DE LA BOURGADE

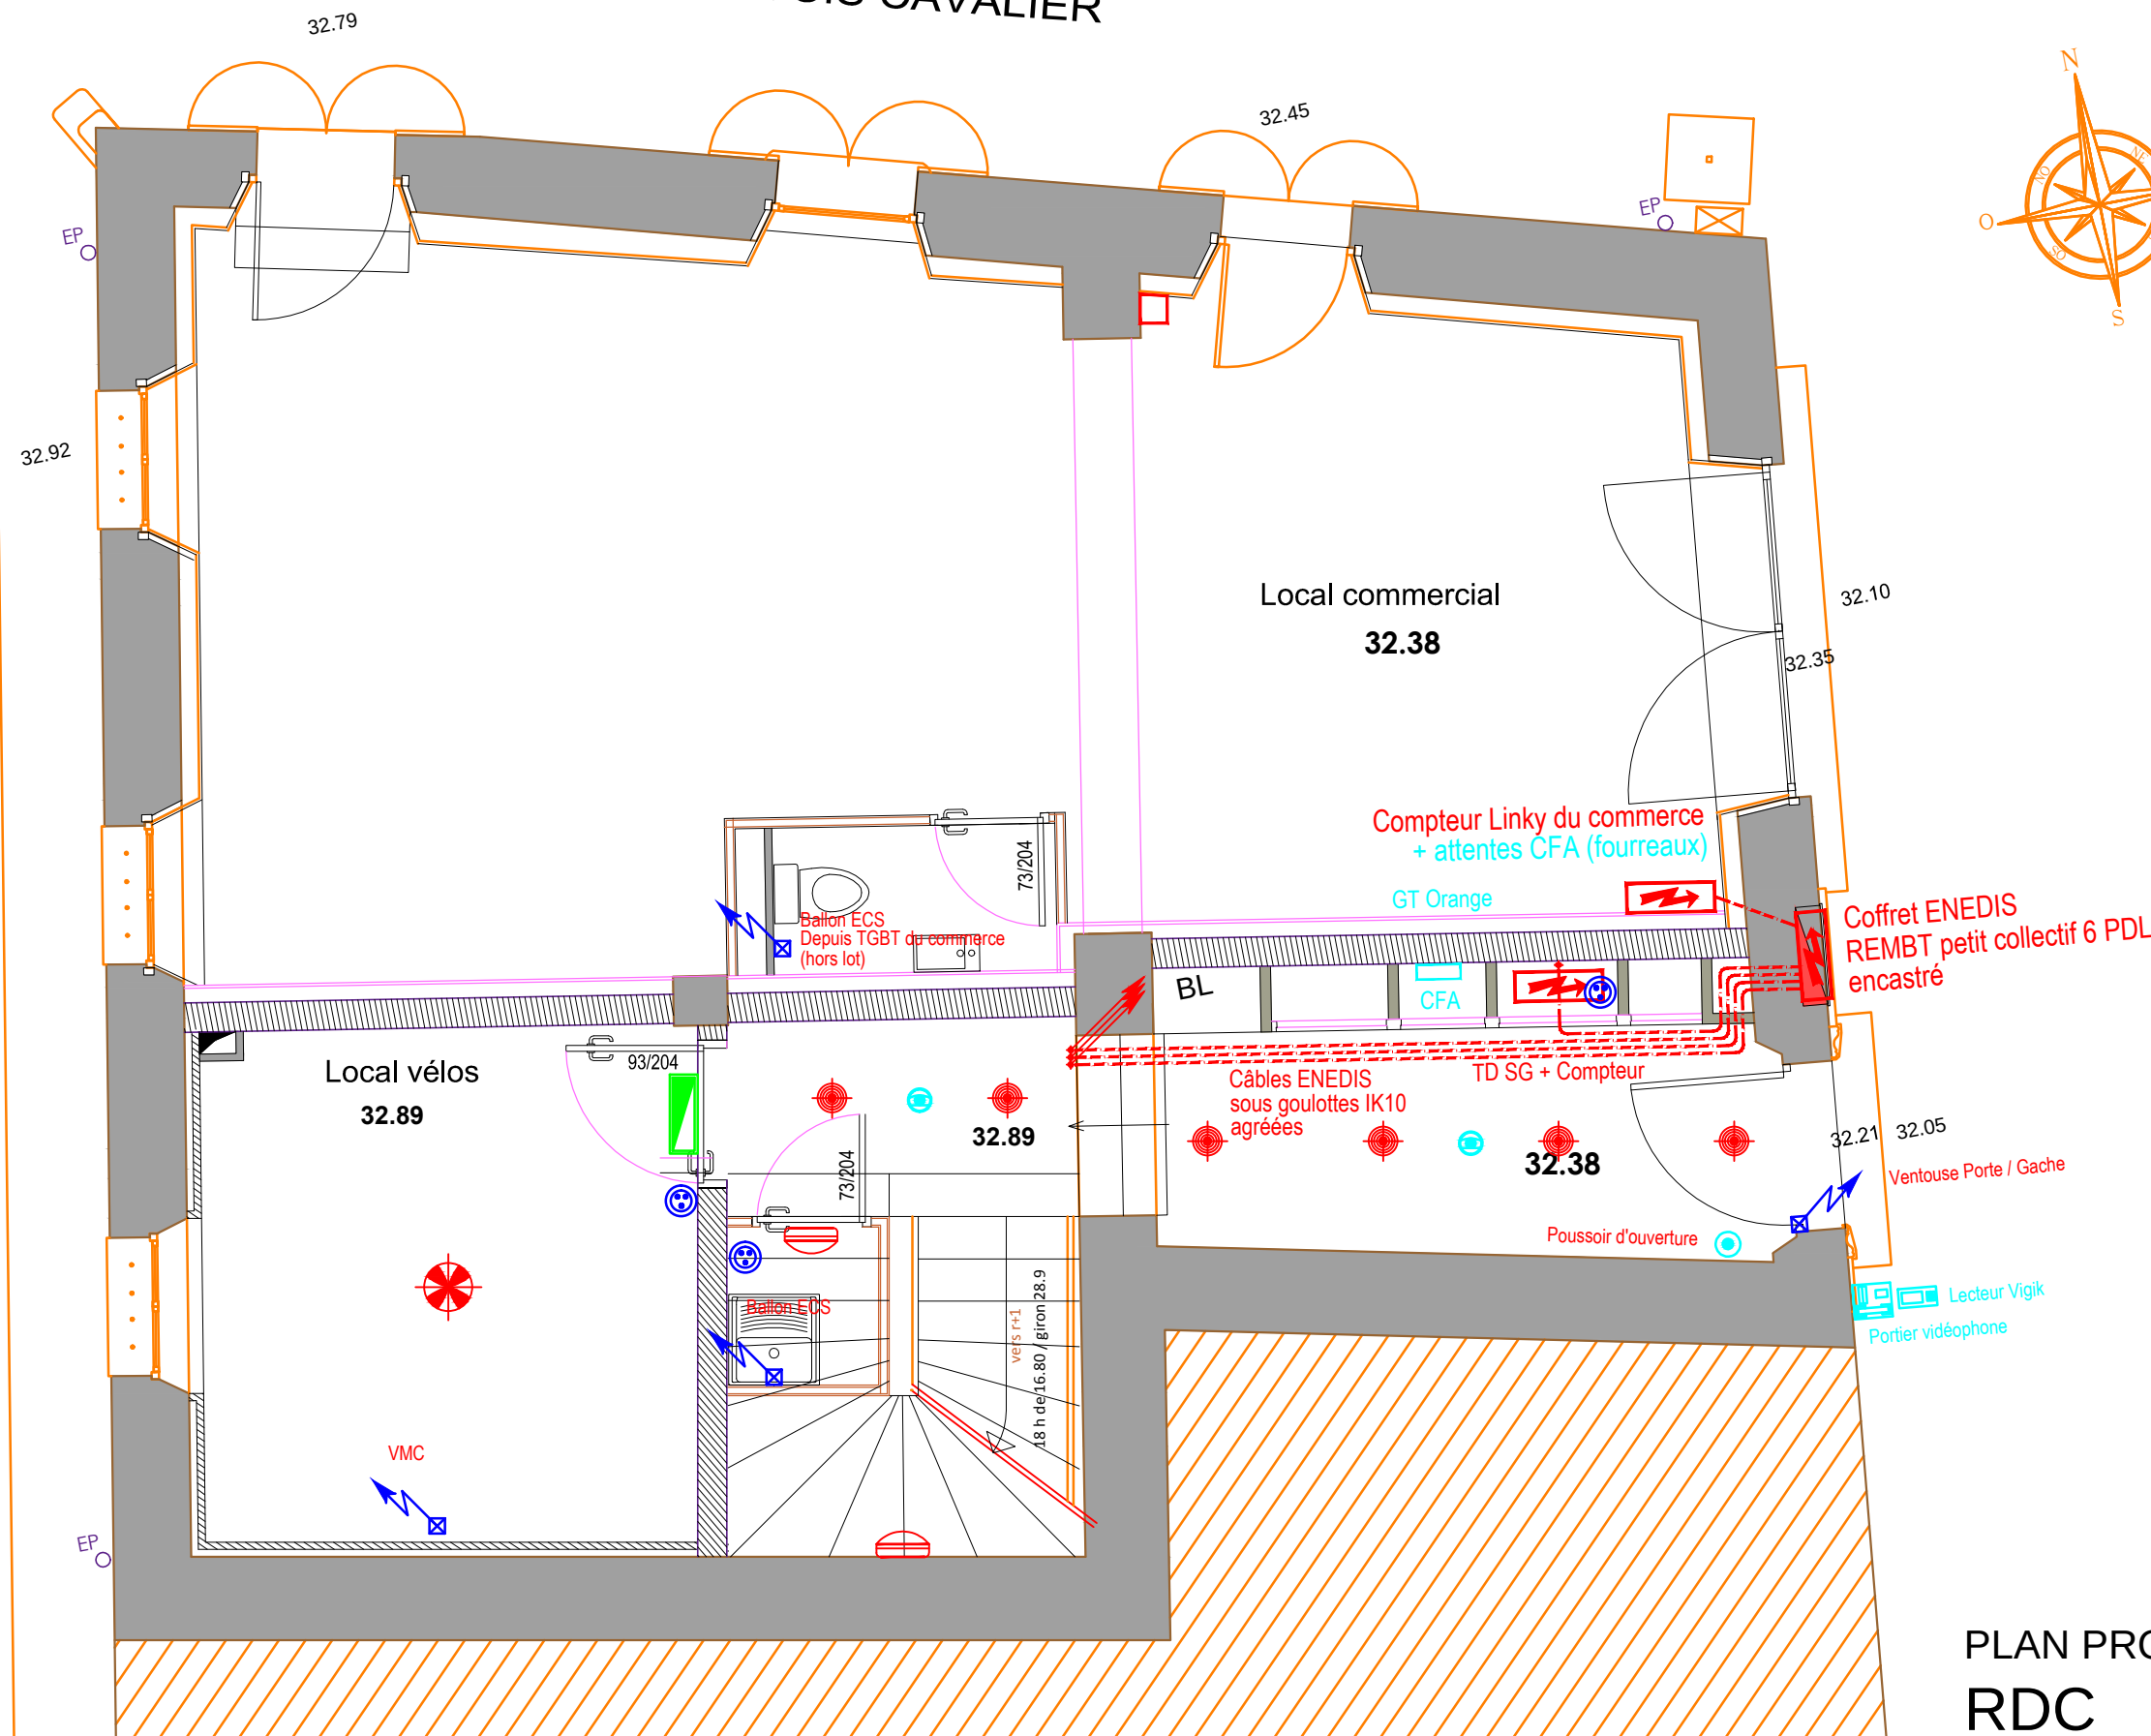

PLAN PROJET
RDC




7 rue de la Bourgade - 83490 Le Muy

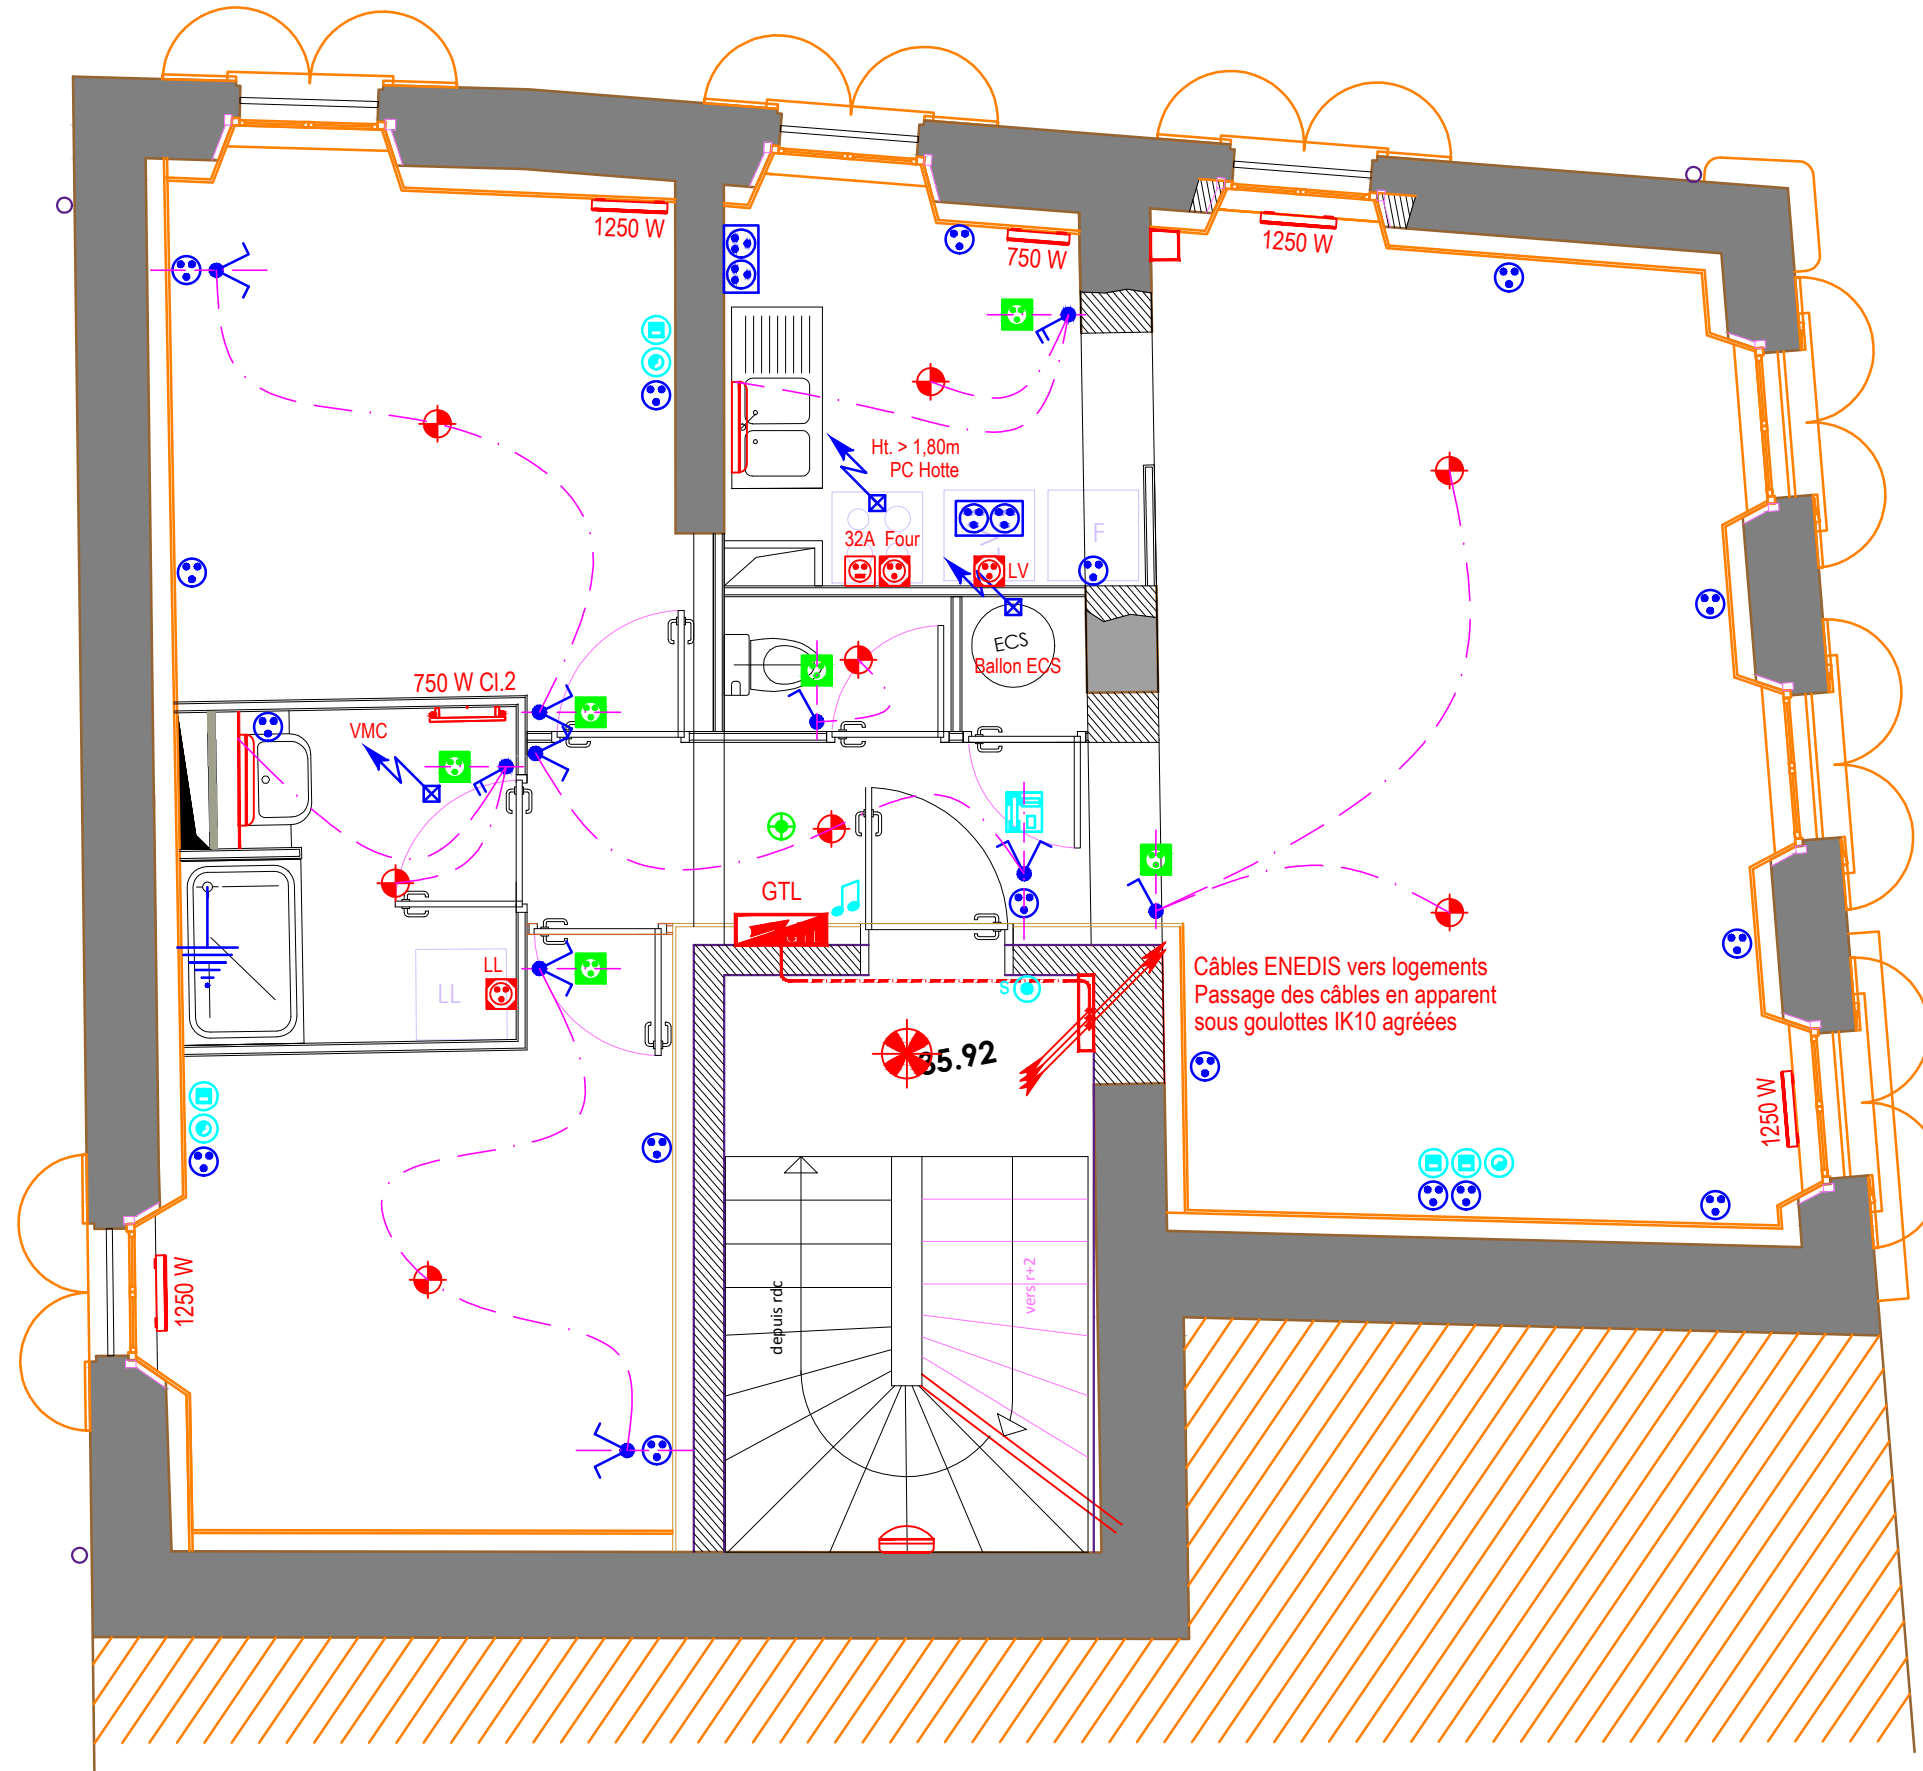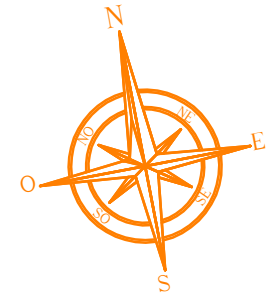

PLAN PROJET
R+1



7 rue de la Bourgade - 83490 Le Muy

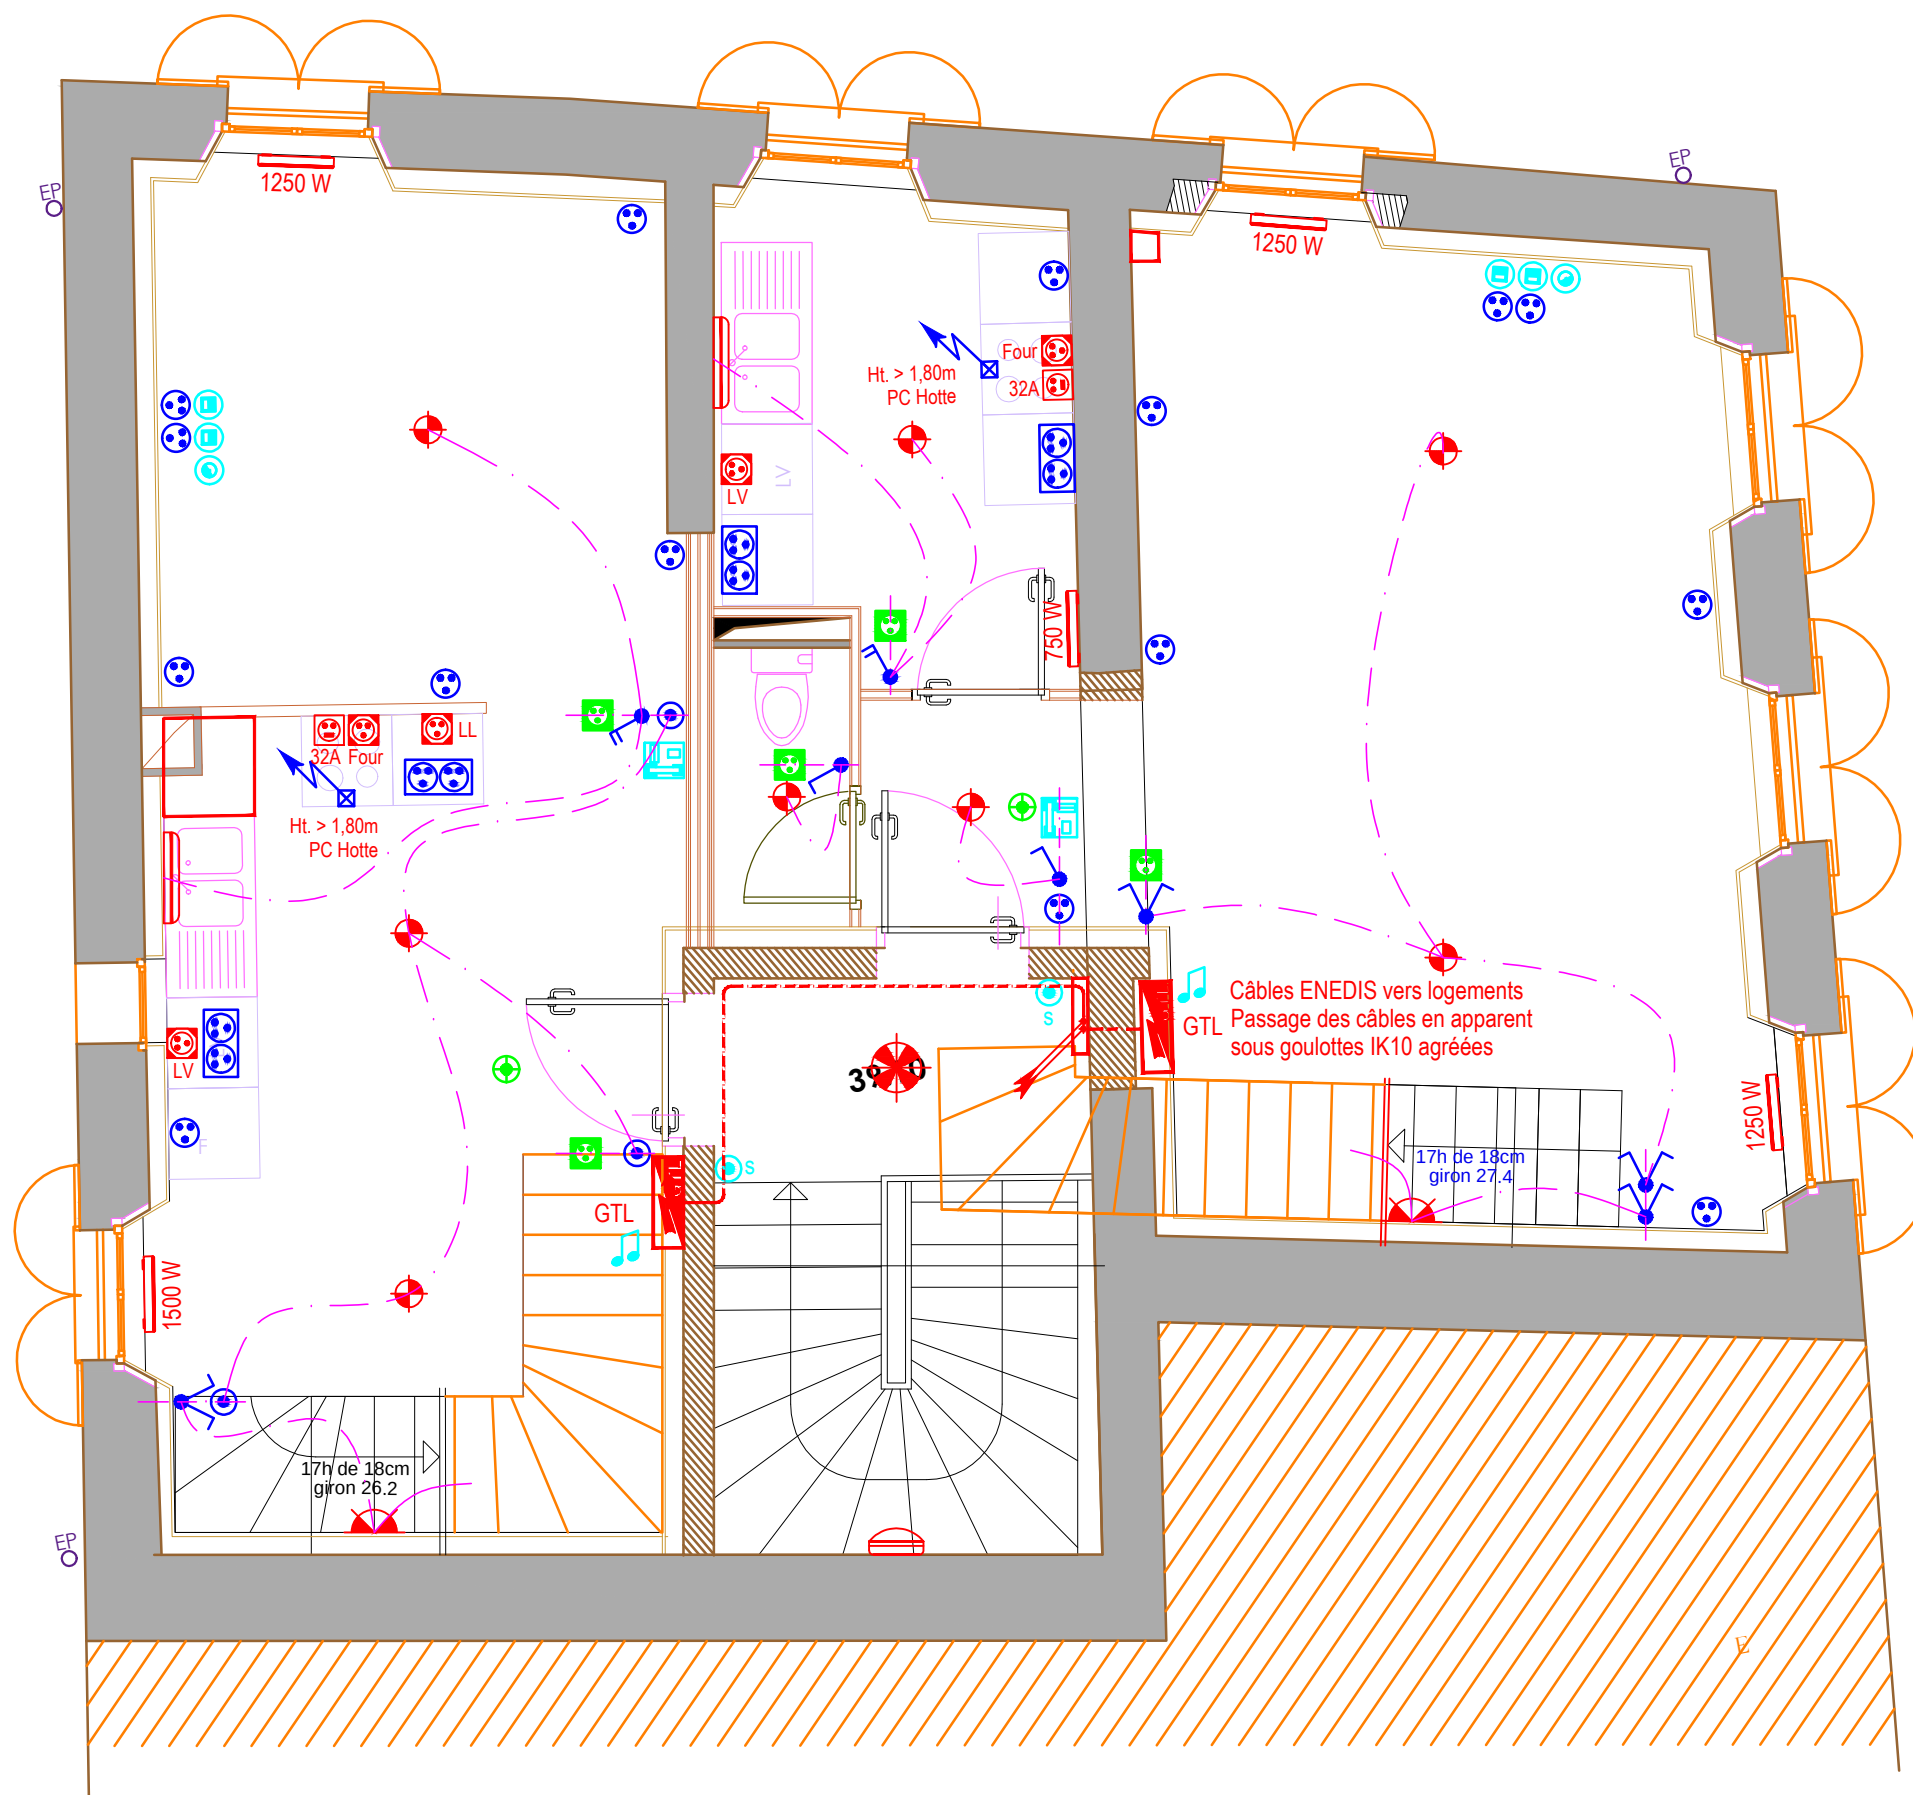


PLAN PROJET
R+2




7 rue de la Bourgade - 83490 Le Muy

RUE LOUIS CAVALIER

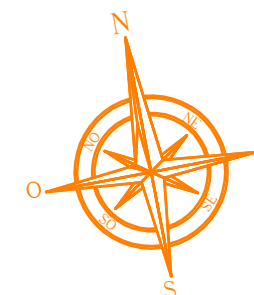

RUE DE LA BOURGADE

RUE DES JARDINS

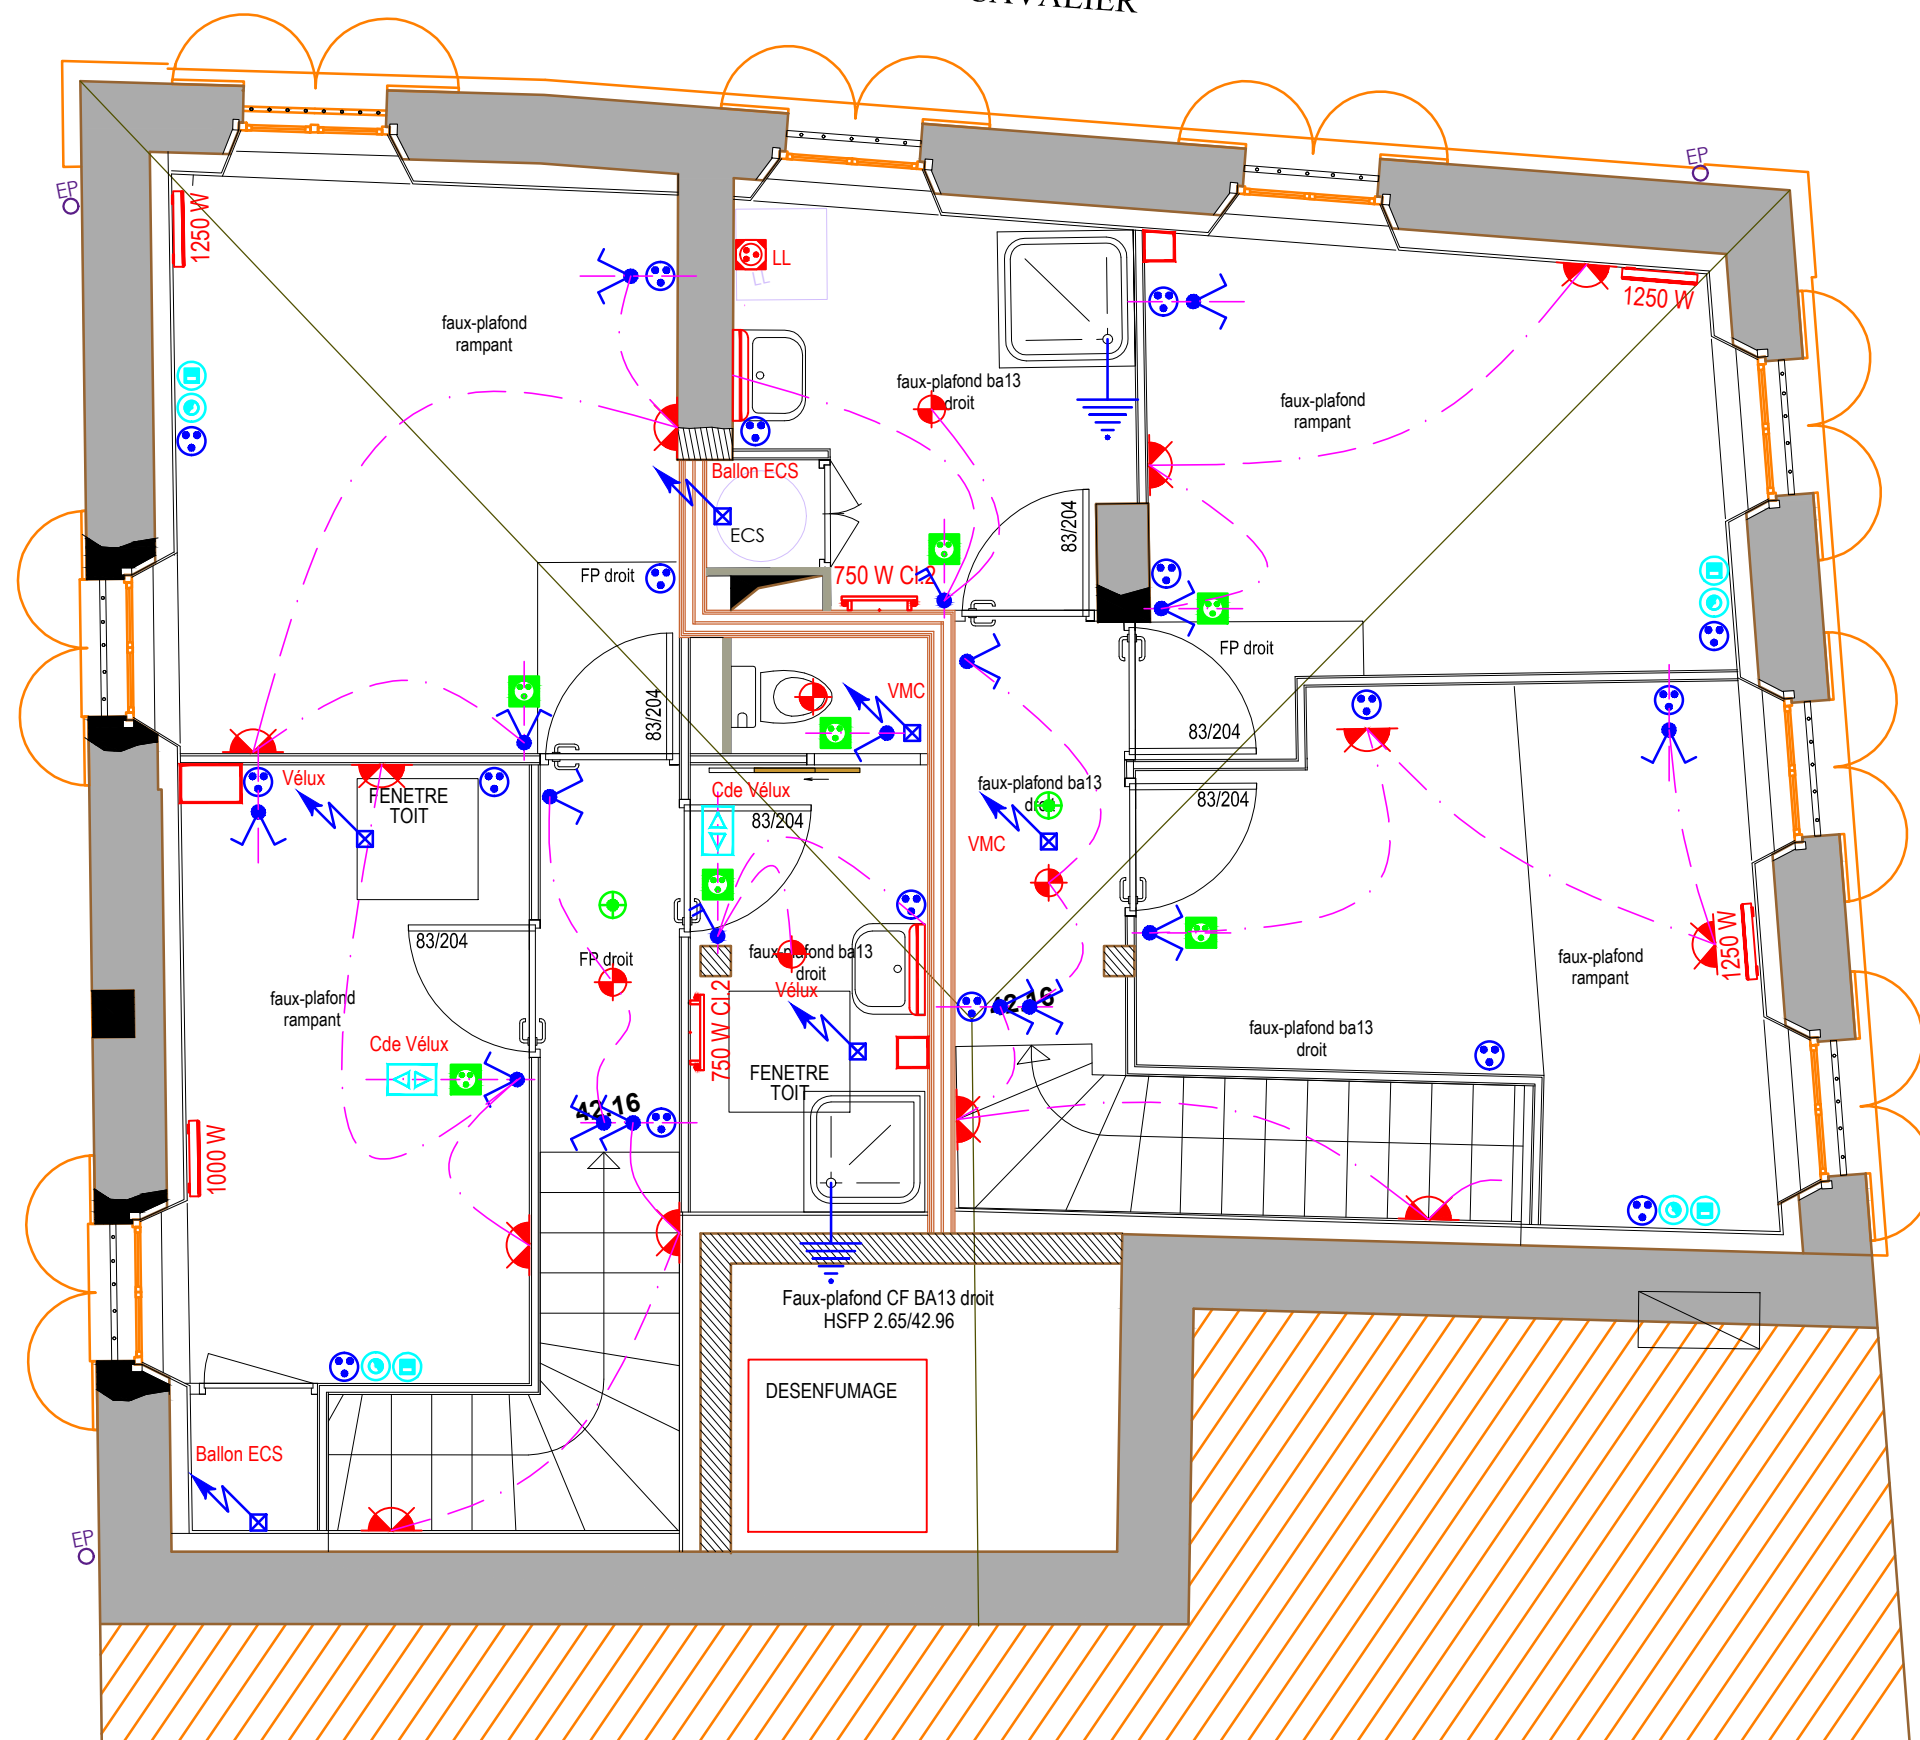

PLAN PROJET
R+3