

EQUIPEMENTS ELECTRIQUES

Tableau électrique

Simple allumage plexo

Va et vient plexo

Simple allumage

Va et vient

Poussoir sur télérupteur

PC 16 A + T

PC 16 A + T plexo

PC 16 A + T (Accessibilité)
Accessibilité aux personnes
handicapées (0,9 ≤ h ≤ 1,30 m)

Prise spécialisée 32A

Prise spécialisée 16A pour
SL / LL / LV

Boîtier de raccordement

Liaison équipotentielle

Sèche serviettes électrique - Classe 2

Panneau rayonnant électrique

Prise TV

Prise de communication - RJ45

Vidéophone

Détecteur de fumées

Détecteur de présence

Commande de volets roulants

Carrillon

Sonnette (BP)

Câbles d'alimentation électrique
Passage sous goulotte IK10

LUMINAIRES

ATTENTES POUR RACCORDEMENT DES LUMINAIRES

Sortie en plafond

Sortie en applique

LUMINAIRES

LE.1

LI.1

LE.2

LE.3

ECLAIRAGE DE SECURITE

Bloc d'éclairage de sécurité



MAITRE D'OUVRAGE :

SAIEM DE CONSTRUCTION DE DRAGUIGNAN
247 RUE JEAN AICARD
83300 DRAGUIGNAN
Tel : 04 94 50 11 05

RESTRUCTURATION DE QUATRE BÂTIMENTS AU MUY
POUR CRÉATION DE LOGEMENTS LOCATIFS SOCIAUX ET COMMERCE

BATIMENT 4

22 route nationale 7 - 83490 Le Muy

ETAT PROJETÉ

ELECTRICITE - COURANTS FAIBLES

Phase :

PRO

Date :

04/2026

Maîtrise d'oeuvre :

STEPHANE COMBY ARCHITECTE DPLG
7 bis, rue source Saint Michel
83340 FLASSANS SUR ISOLE
Tél : 04 94 59 60 90
comby.architectes@orange.fr

INGENIERIE 84
Pôle BTP - Espace Capitou
32 Allée Sébastien Vauban - 83600 FREJUS
Tél : 04 28 70 69 07
charles.mollard@ingenierie84.fr

BET HERVÉ INGÉNIERIE
250 Chemin du Gabron
83480 PUGET SUR ARGENS
Tel : 06 61 89 03 31
jmh@bet-herve.fr

Contrôle technique :

ALPES CONTROLES
Agence de Fréjus
Espace Vernèdes
6-7 Chemin des Vernèdes - 83480 FREJUS
Tél : 04 83 16 40 11
frejus@alpes-controles.fr

SOCSPS / Olivier SCHMIDT
4668, route de Brignoles
83149 BRAS
Tél : 06 37 83 92 04
so.schmidtolivier@gmail.com


DATE	INDICE	MODIFICATIONS

N° plan :

EL.04


Echelle :

1/50

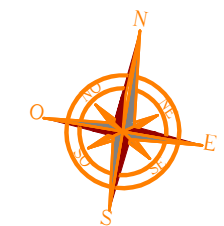



PLAN PROJET

R-1

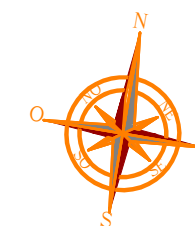



ROUTE NATIONALE 7

PLAN PROJET RDC

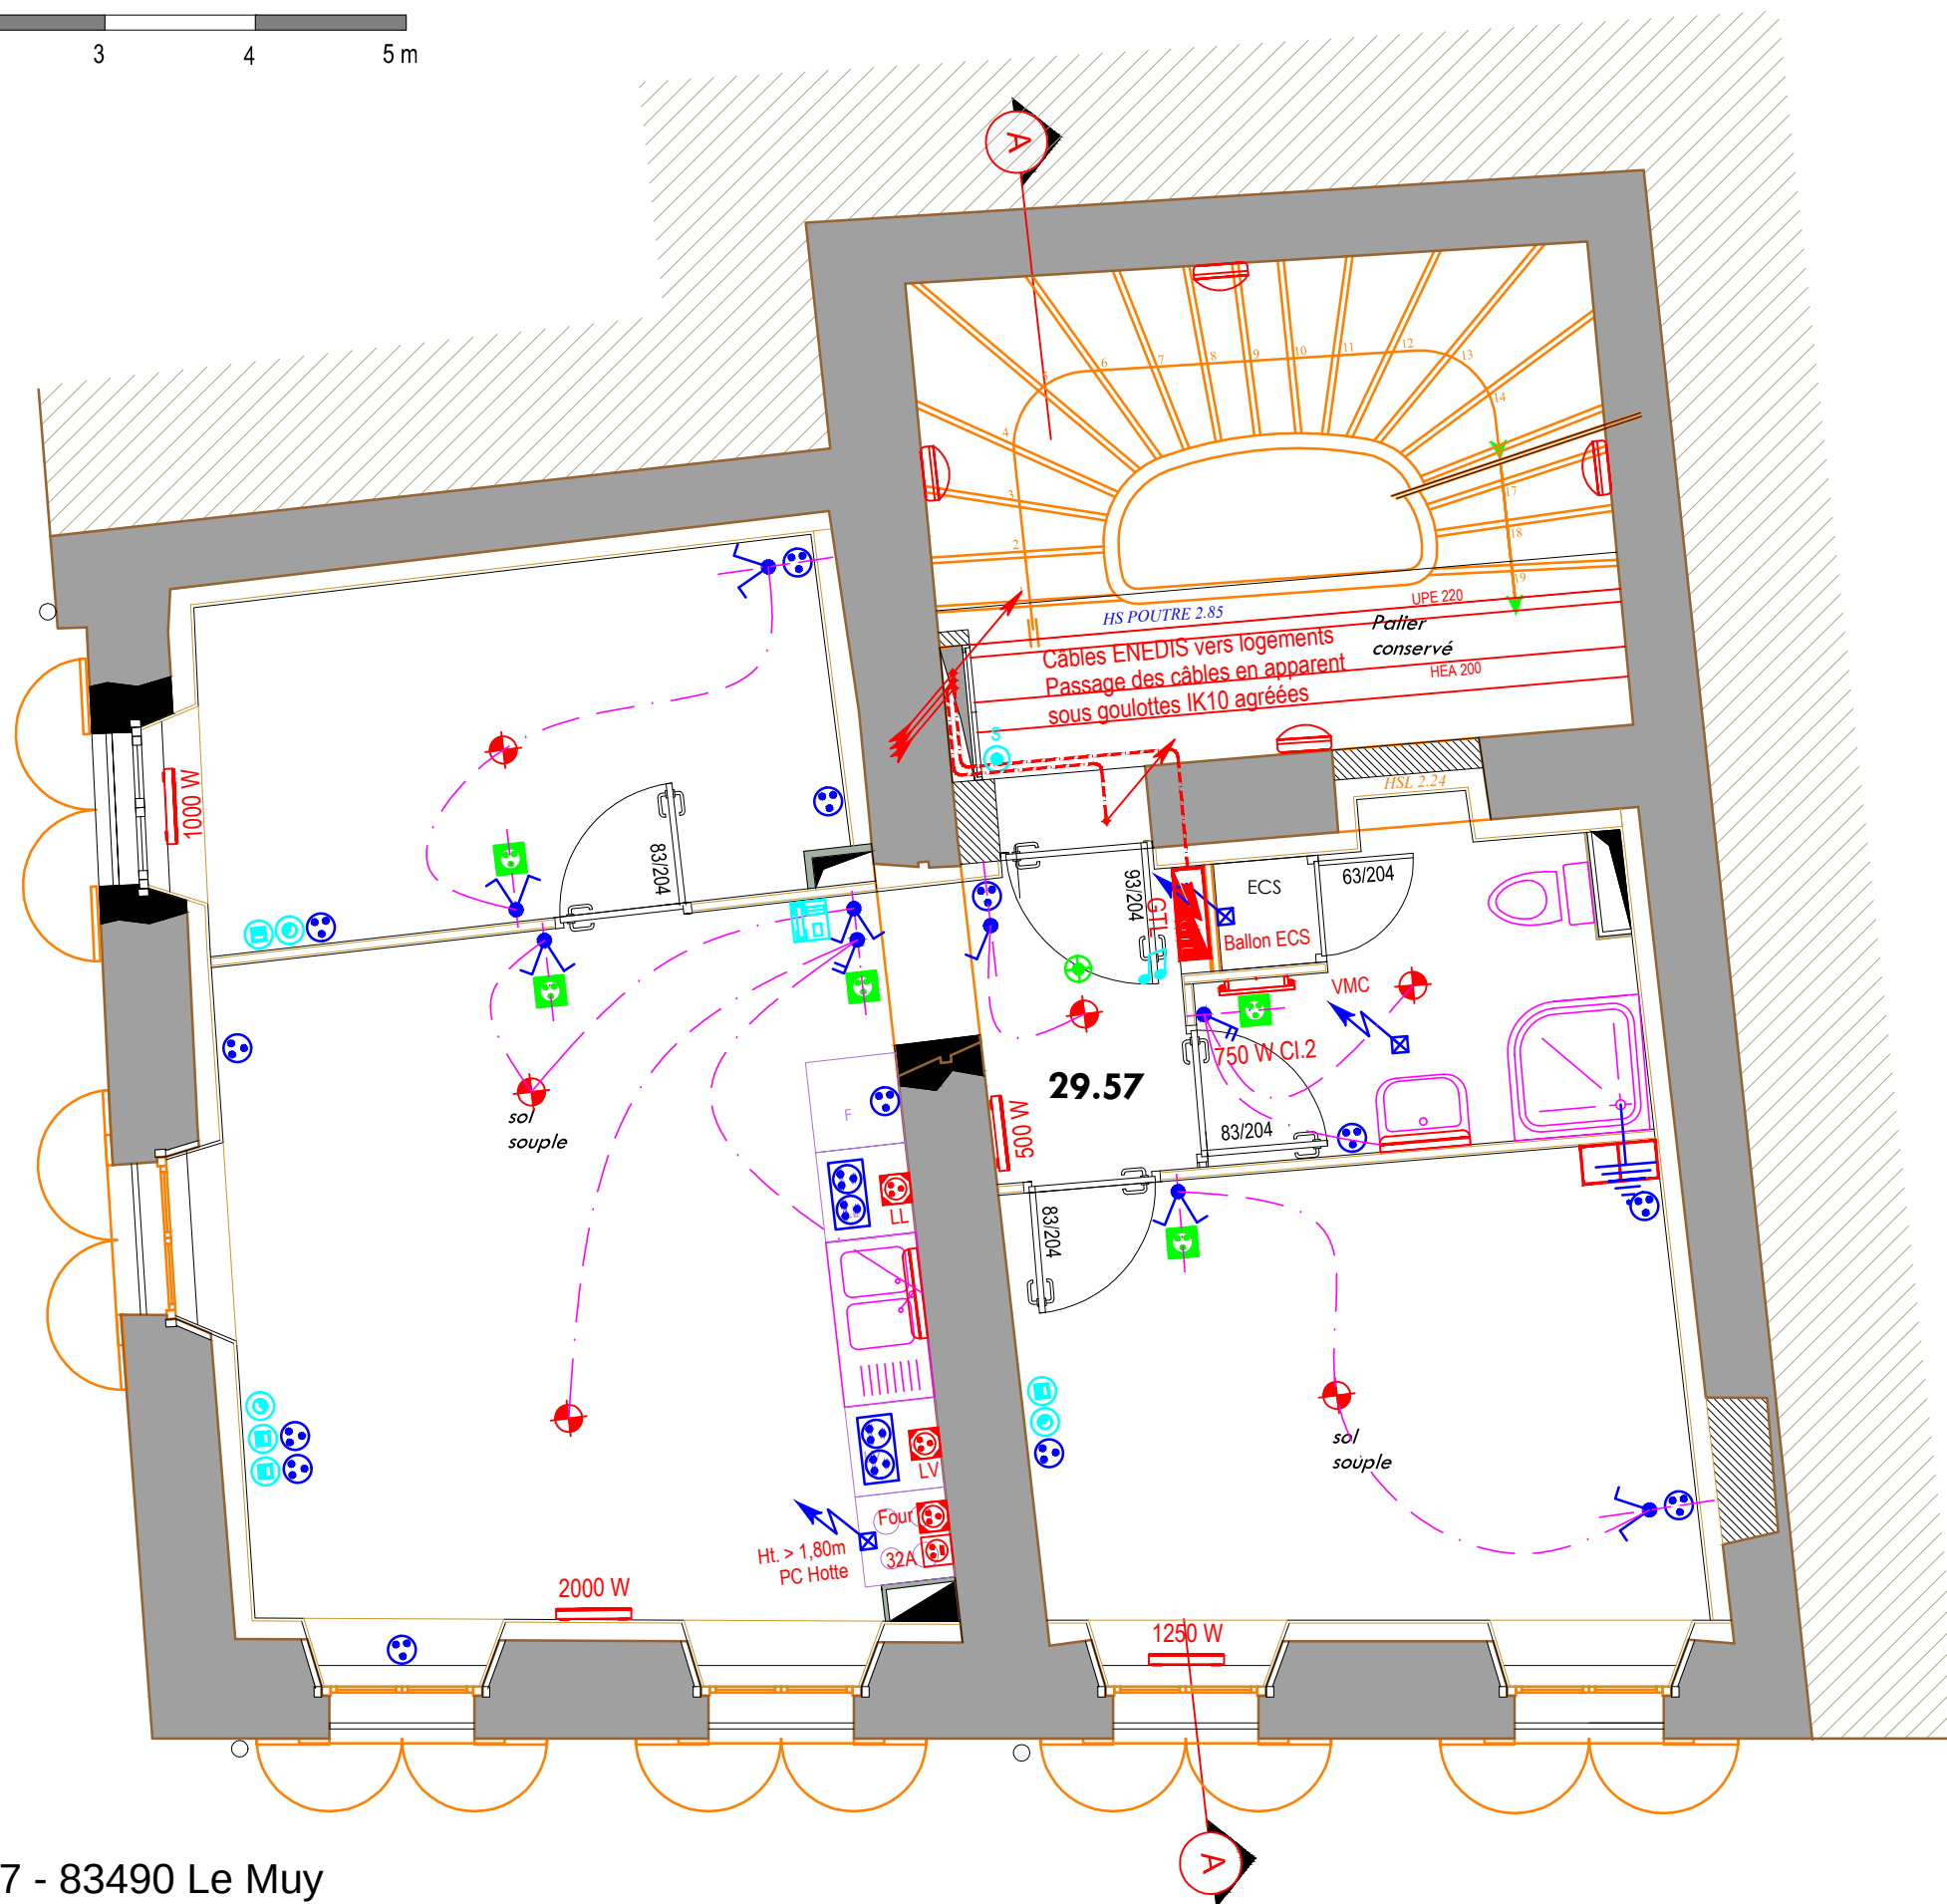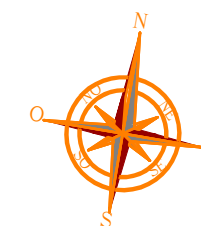

22 route nationale 7 - 83490 Le Muy


PLAN PROJET
R+1

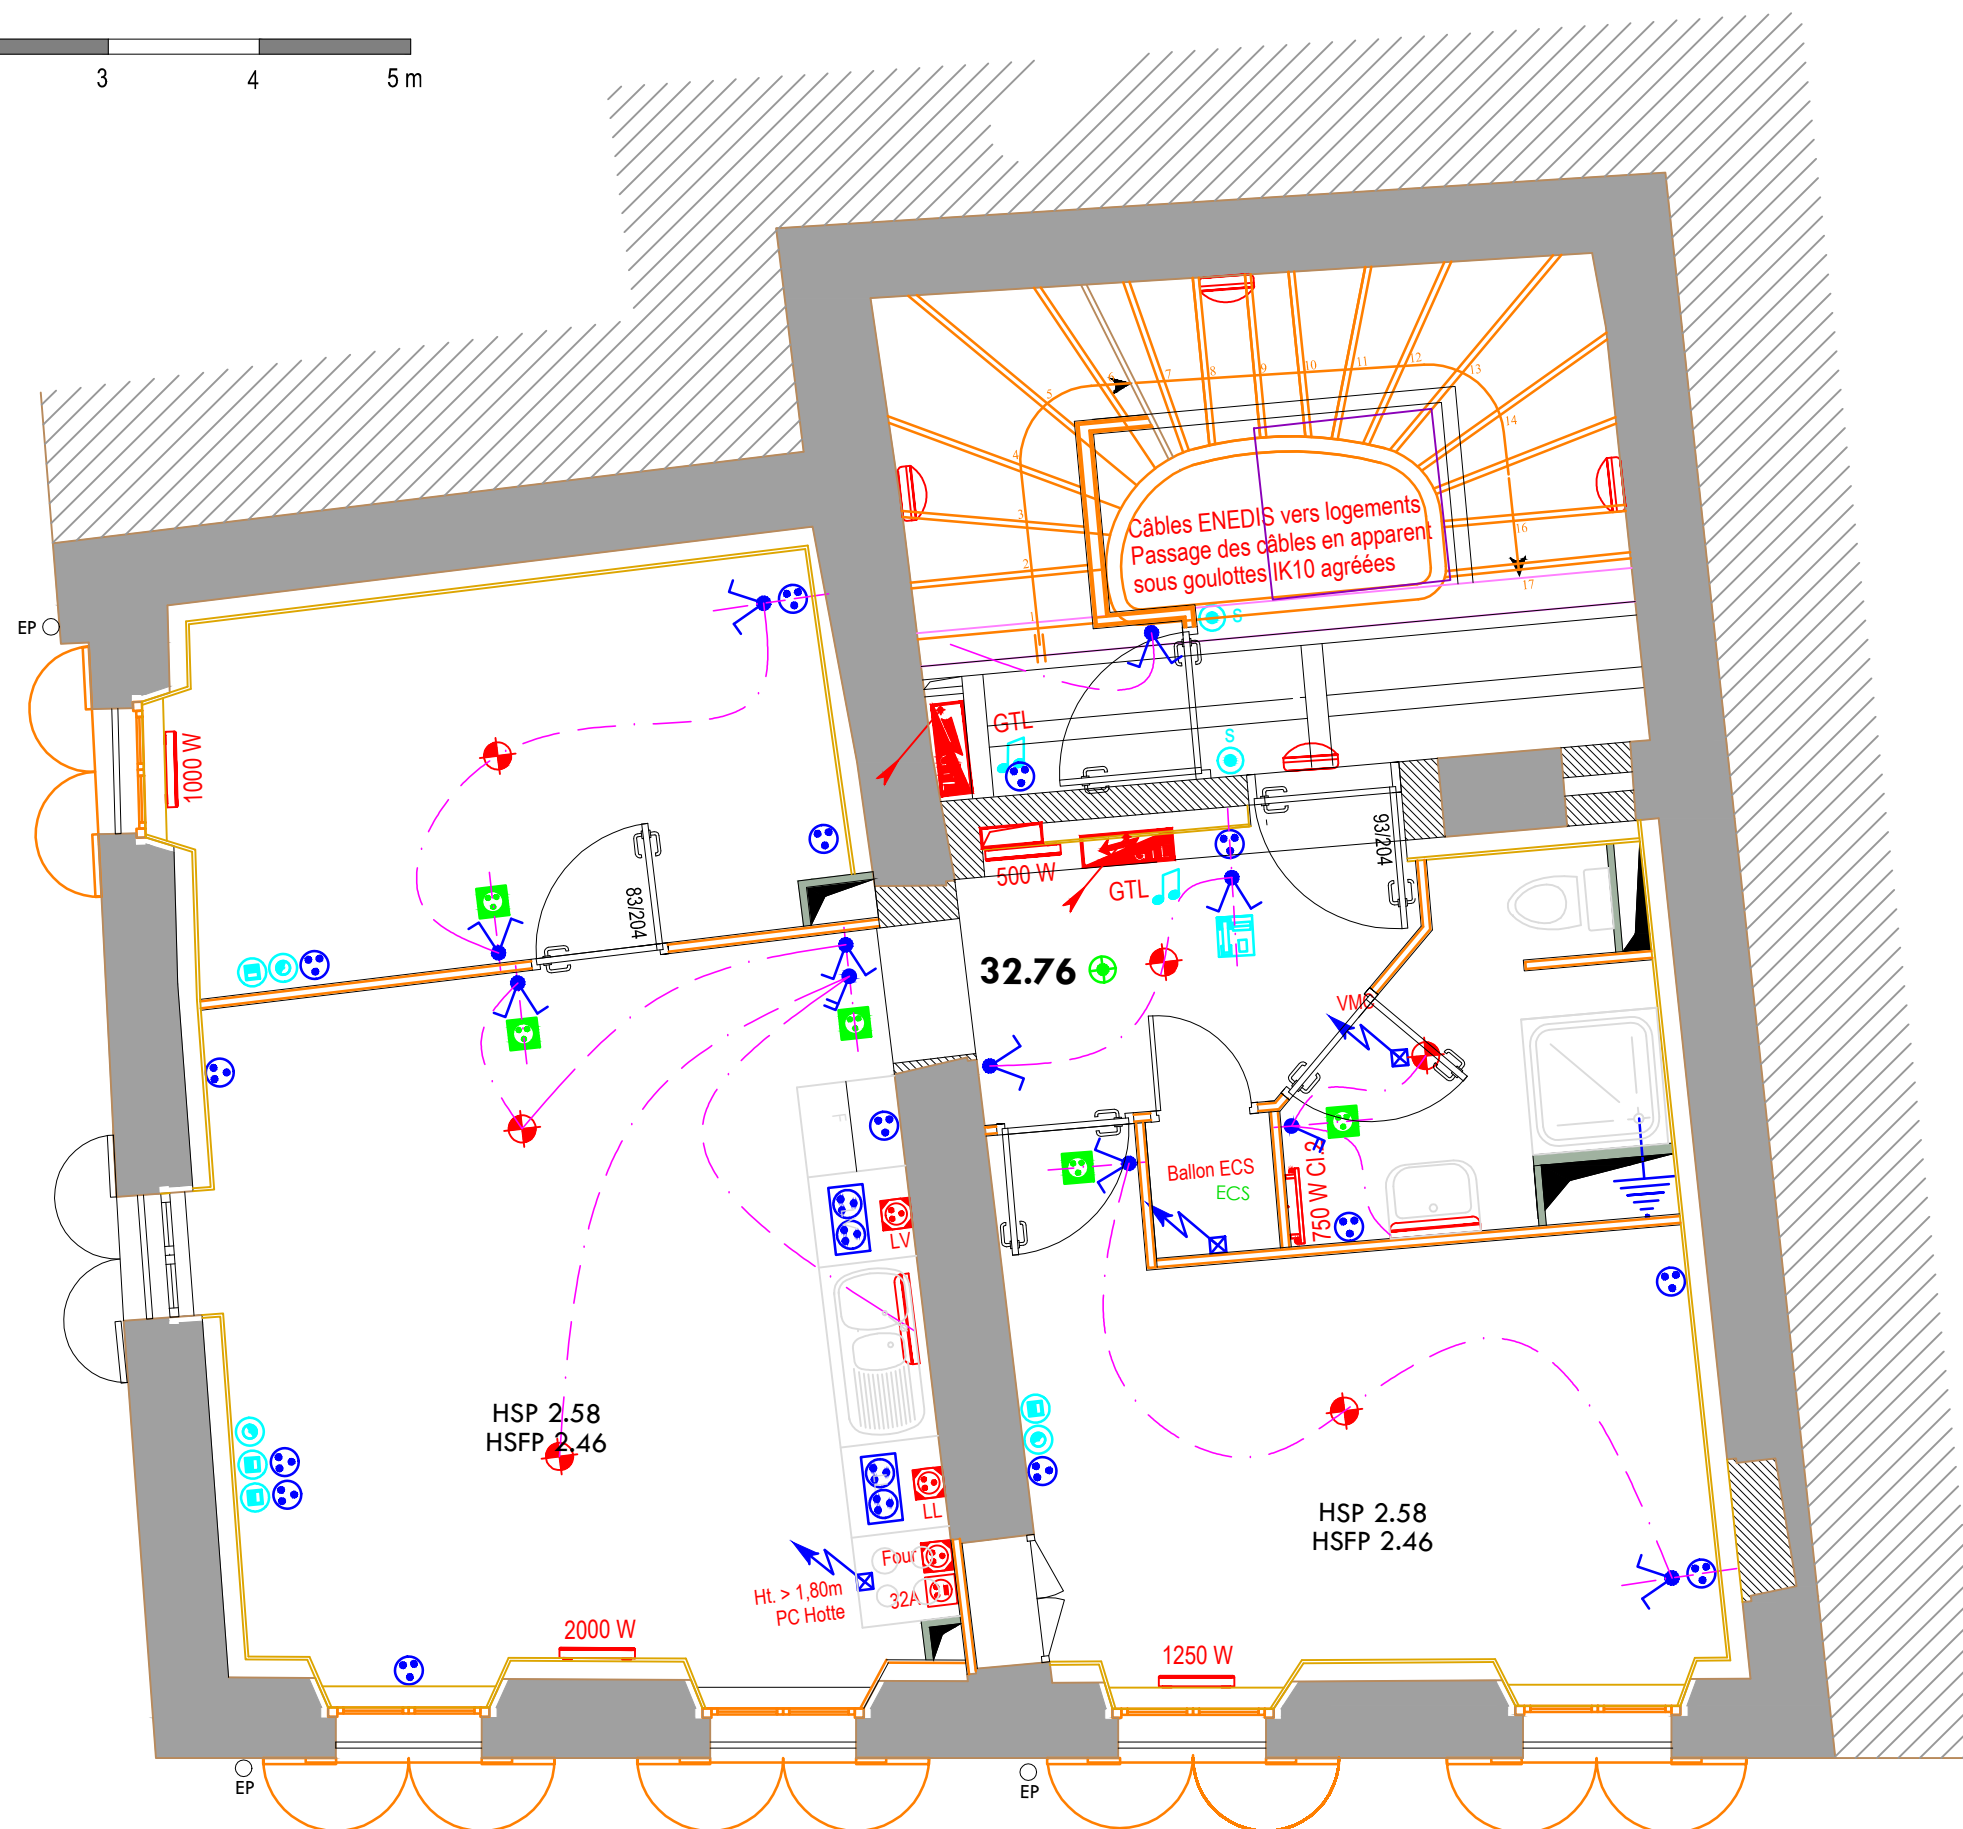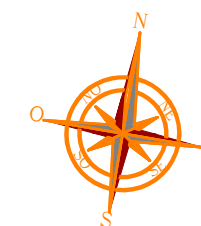

22 route nationale 7 - 83490 Le Muy

ROUTE NATIONALE 7

PLAN PROJET
R+2

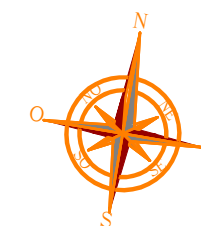

22 route nationale 7 - 83490 Le Muy

PLAN PROJET
R+3