

V25109

ETAT DES LIEUX TOPOGRAPHIQUE

REZ DE CHAUSSEE





Echelle : 1/50 ème (2 cm / m)

Relevé effectué le 23 juin 2025
Section AR Parcelle 157

SIEGE SOCIAL - SALERNES

THÉO PRINCE
15, rue Jean Bartolini - 83690 SALERNES
t.prince@vertex-3d.fr

ALEXANDRE FERREIRA
a.ferreira@vertex-3d.fr

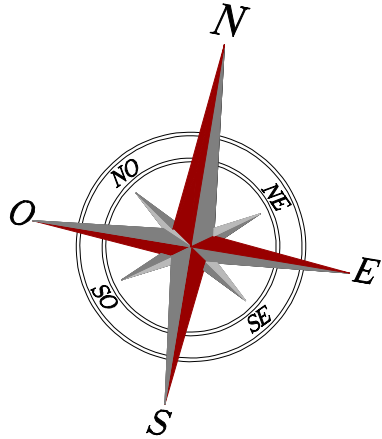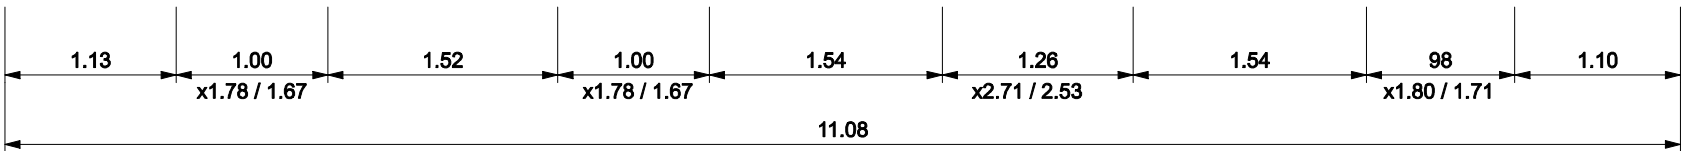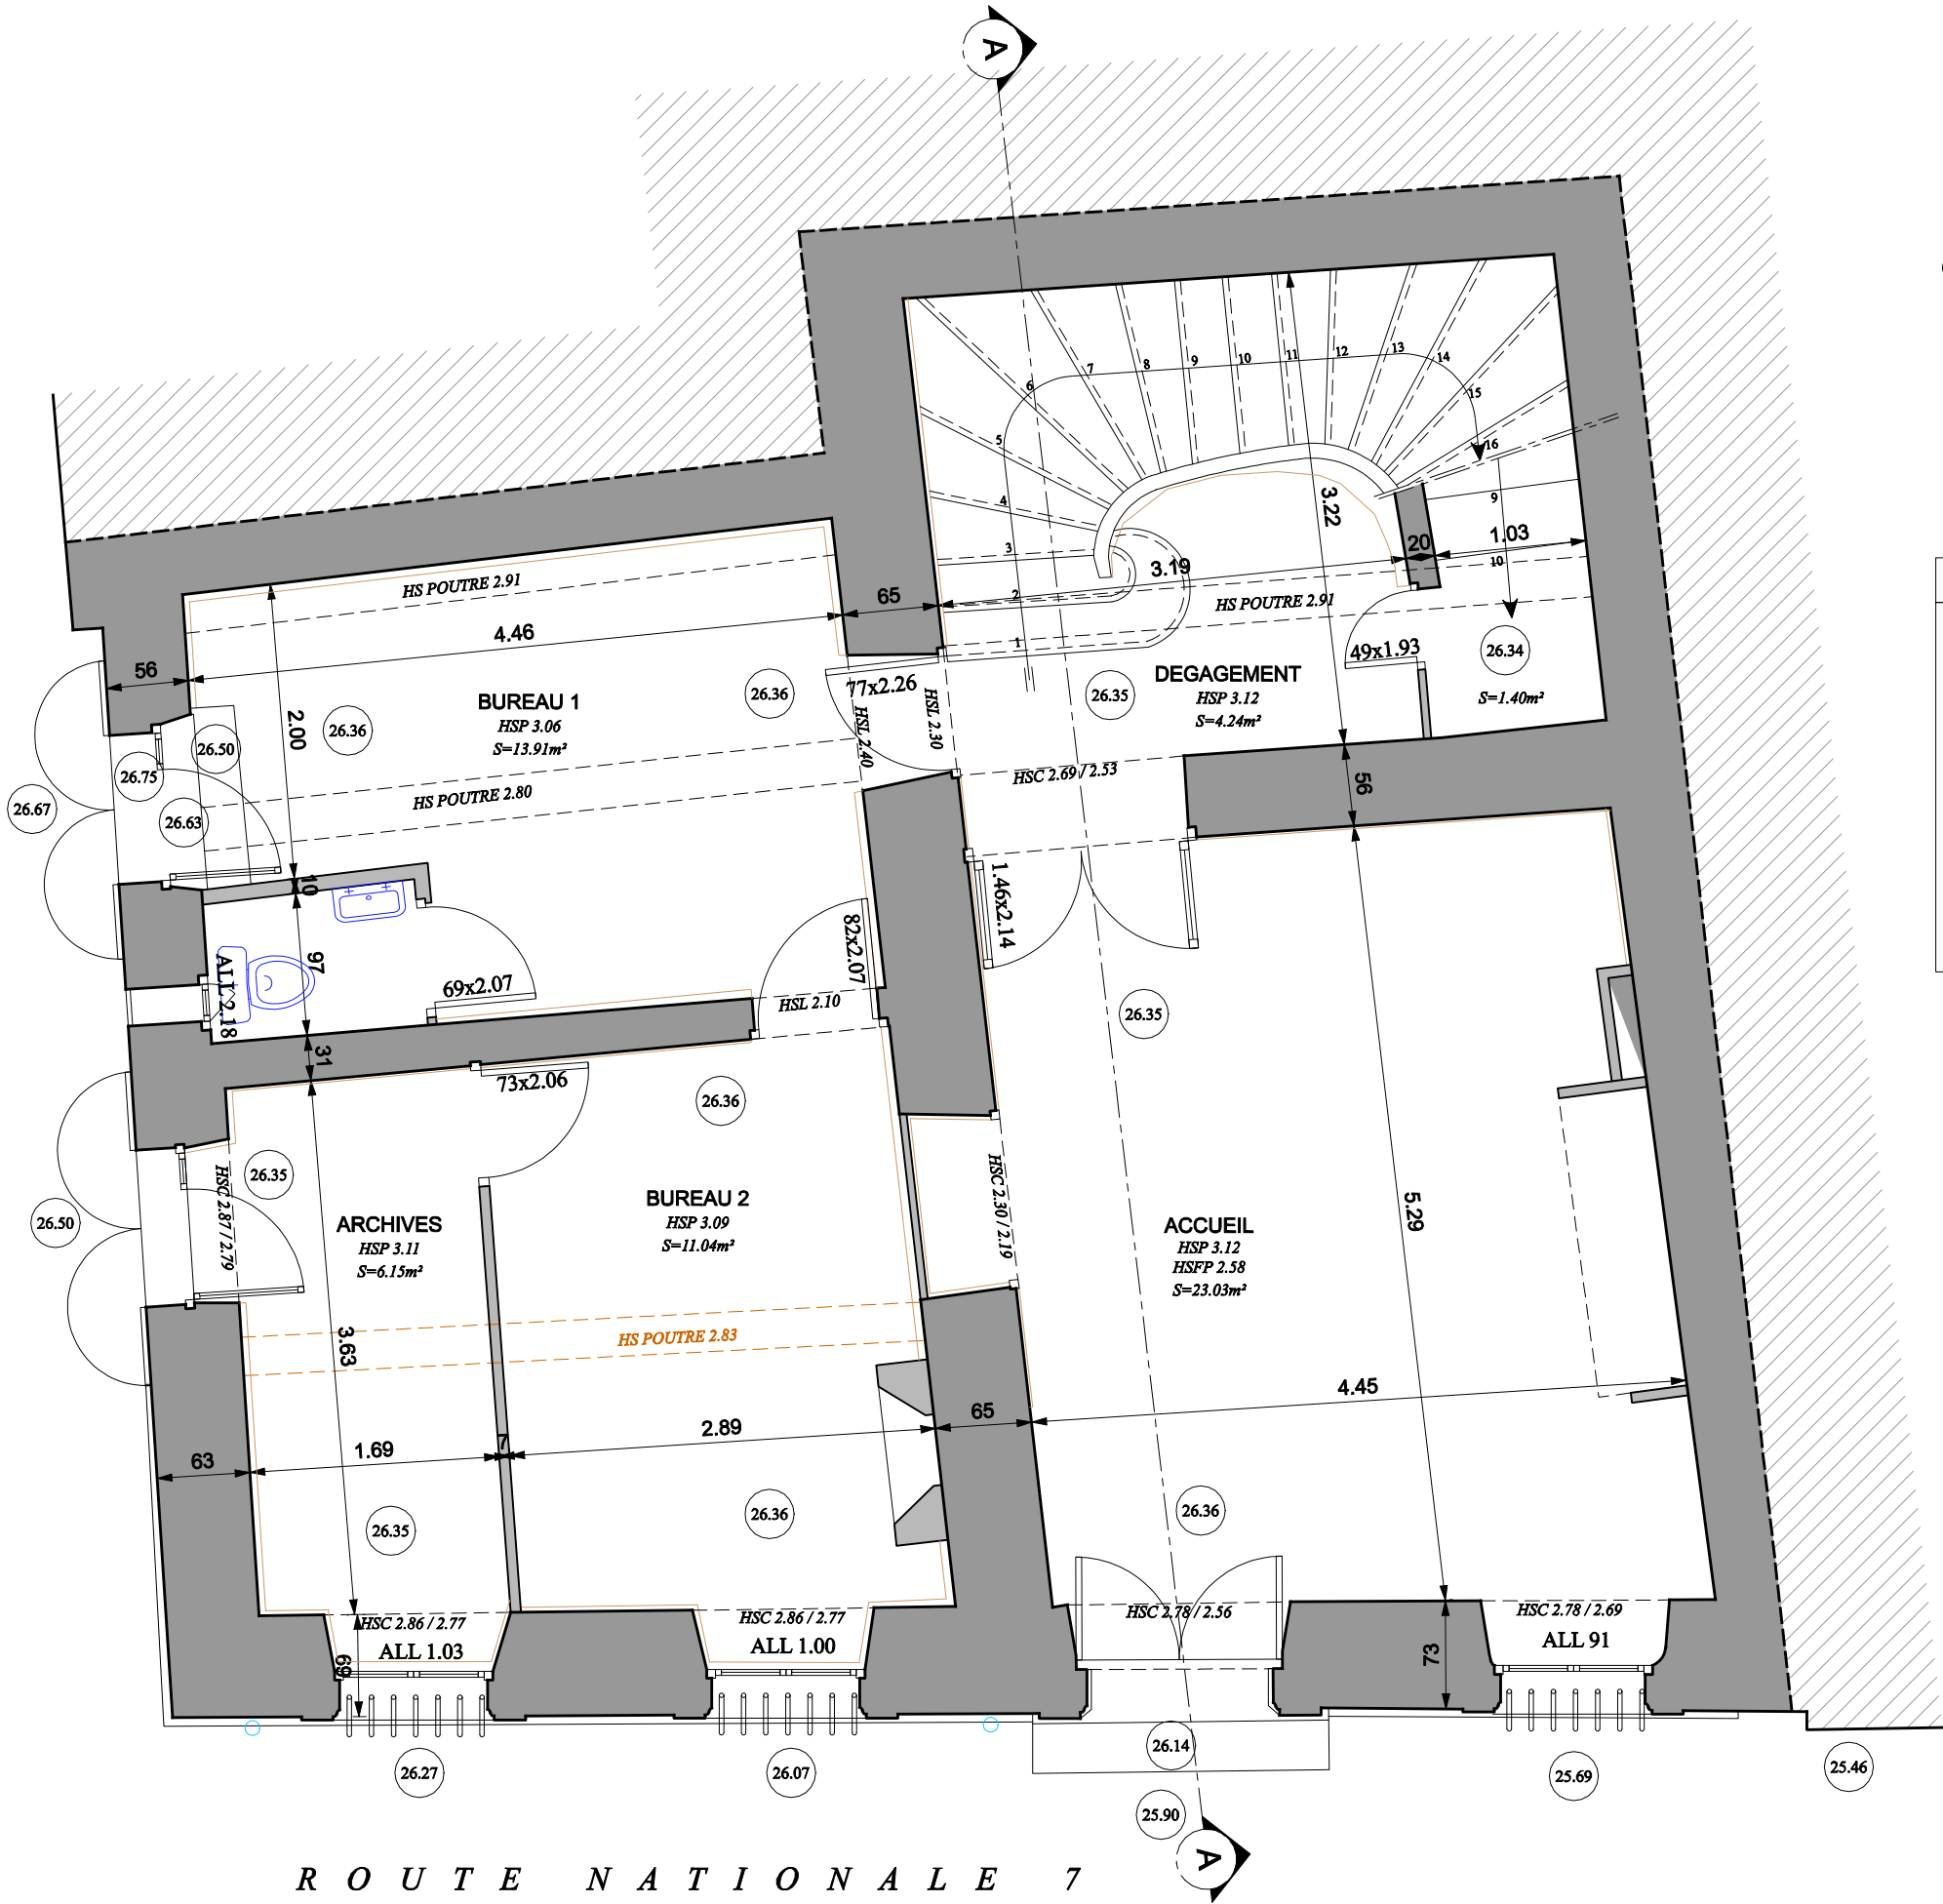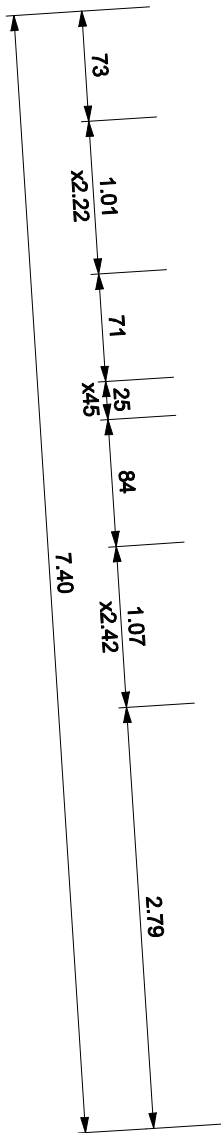

LEGENDE PLAN DE NIVEAU

HSC	HAUTEUR SOUS CINTRE
HSL	HAUTEUR SOUS LINTEAU
HSV	HAUTEUR SOUS VOUTE
HSFP	HAUTEUR SOUS FAUX PLAFOND
HSP	HAUTEUR SOUS PLAFOND
HST	HAUTEUR SOUS TUILLES
S=	SURFACE
ALL	ALLEGE
RET	RETOMBEE
ø 25	DIMENSION POUTRE
±0.00	ALTIMETRIE