

V25109

ETAT DES LIEUX TOPOGRAPHIQUE

ETAGE 2


Echelle : 1/50 ème (2 cm / m)

Relevé effectué le 23 juin 2025
Section AR Parcelle 157

SIEGE SOCIAL - SALERNES

THÉO PRINCE
15, rue Jean Bartolini - 83690 SALERNES
t.prince@vertex-3d.fr



ALEXANDRE FERREIRA
a.ferreira@vertex-3d.fr

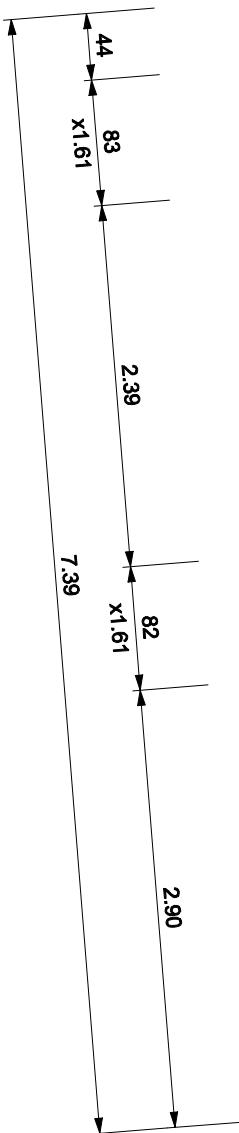

R U E L O U I S B L A N C



R O U T E N A T I O N A L E 7

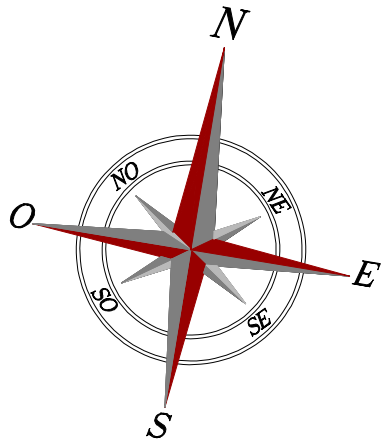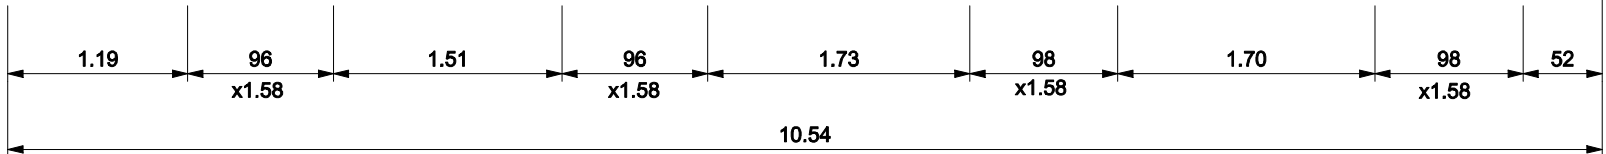

LEGENDE PLAN DE NIVEAU

HSC	HAUTEUR SOUS CINTRE
HSL	HAUTEUR SOUS LINTEAU
HSV	HAUTEUR SOUS VOUTE
HSFP	HAUTEUR SOUS FAUX PLAFOND
HSP	HAUTEUR SOUS PLAFOND
HST	HAUTEUR SOUS TUILLES
S=	SURFACE
ALL	ALLEGE
RET	RETOMBEE
ø 25	DIMENSION POUTRE
±0.00	ALTIMETRIE