


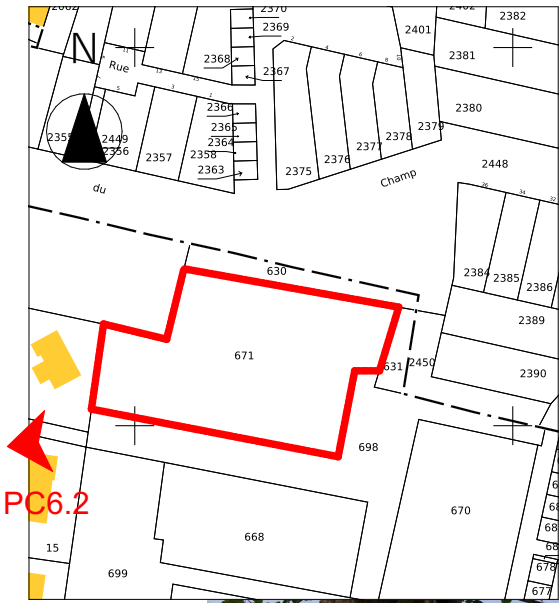

PRISM
ARCHITECTES ASSOCIÉES

[Maître d'oeuvre](#)
101A Avenue Henri Fréville
35200 RENNES
contact@prism-architectes.fr


AIGUILLON

[Maîtrise d'ouvrage](#)
AIGUILLON
60 Avenue du Canada
35200 RENNES

PC6.2

PC

Intégration - Vue Sud/Ouest

Ilot A3 Zac Botrel - Logements

Echelle 1:100

Date 12/03/2026

PC6. Un document graphique permettant d'apprécier l'insertion du projet de construction dans son environnement [Art. R. 431-10 c) du code de l'urbanisme]