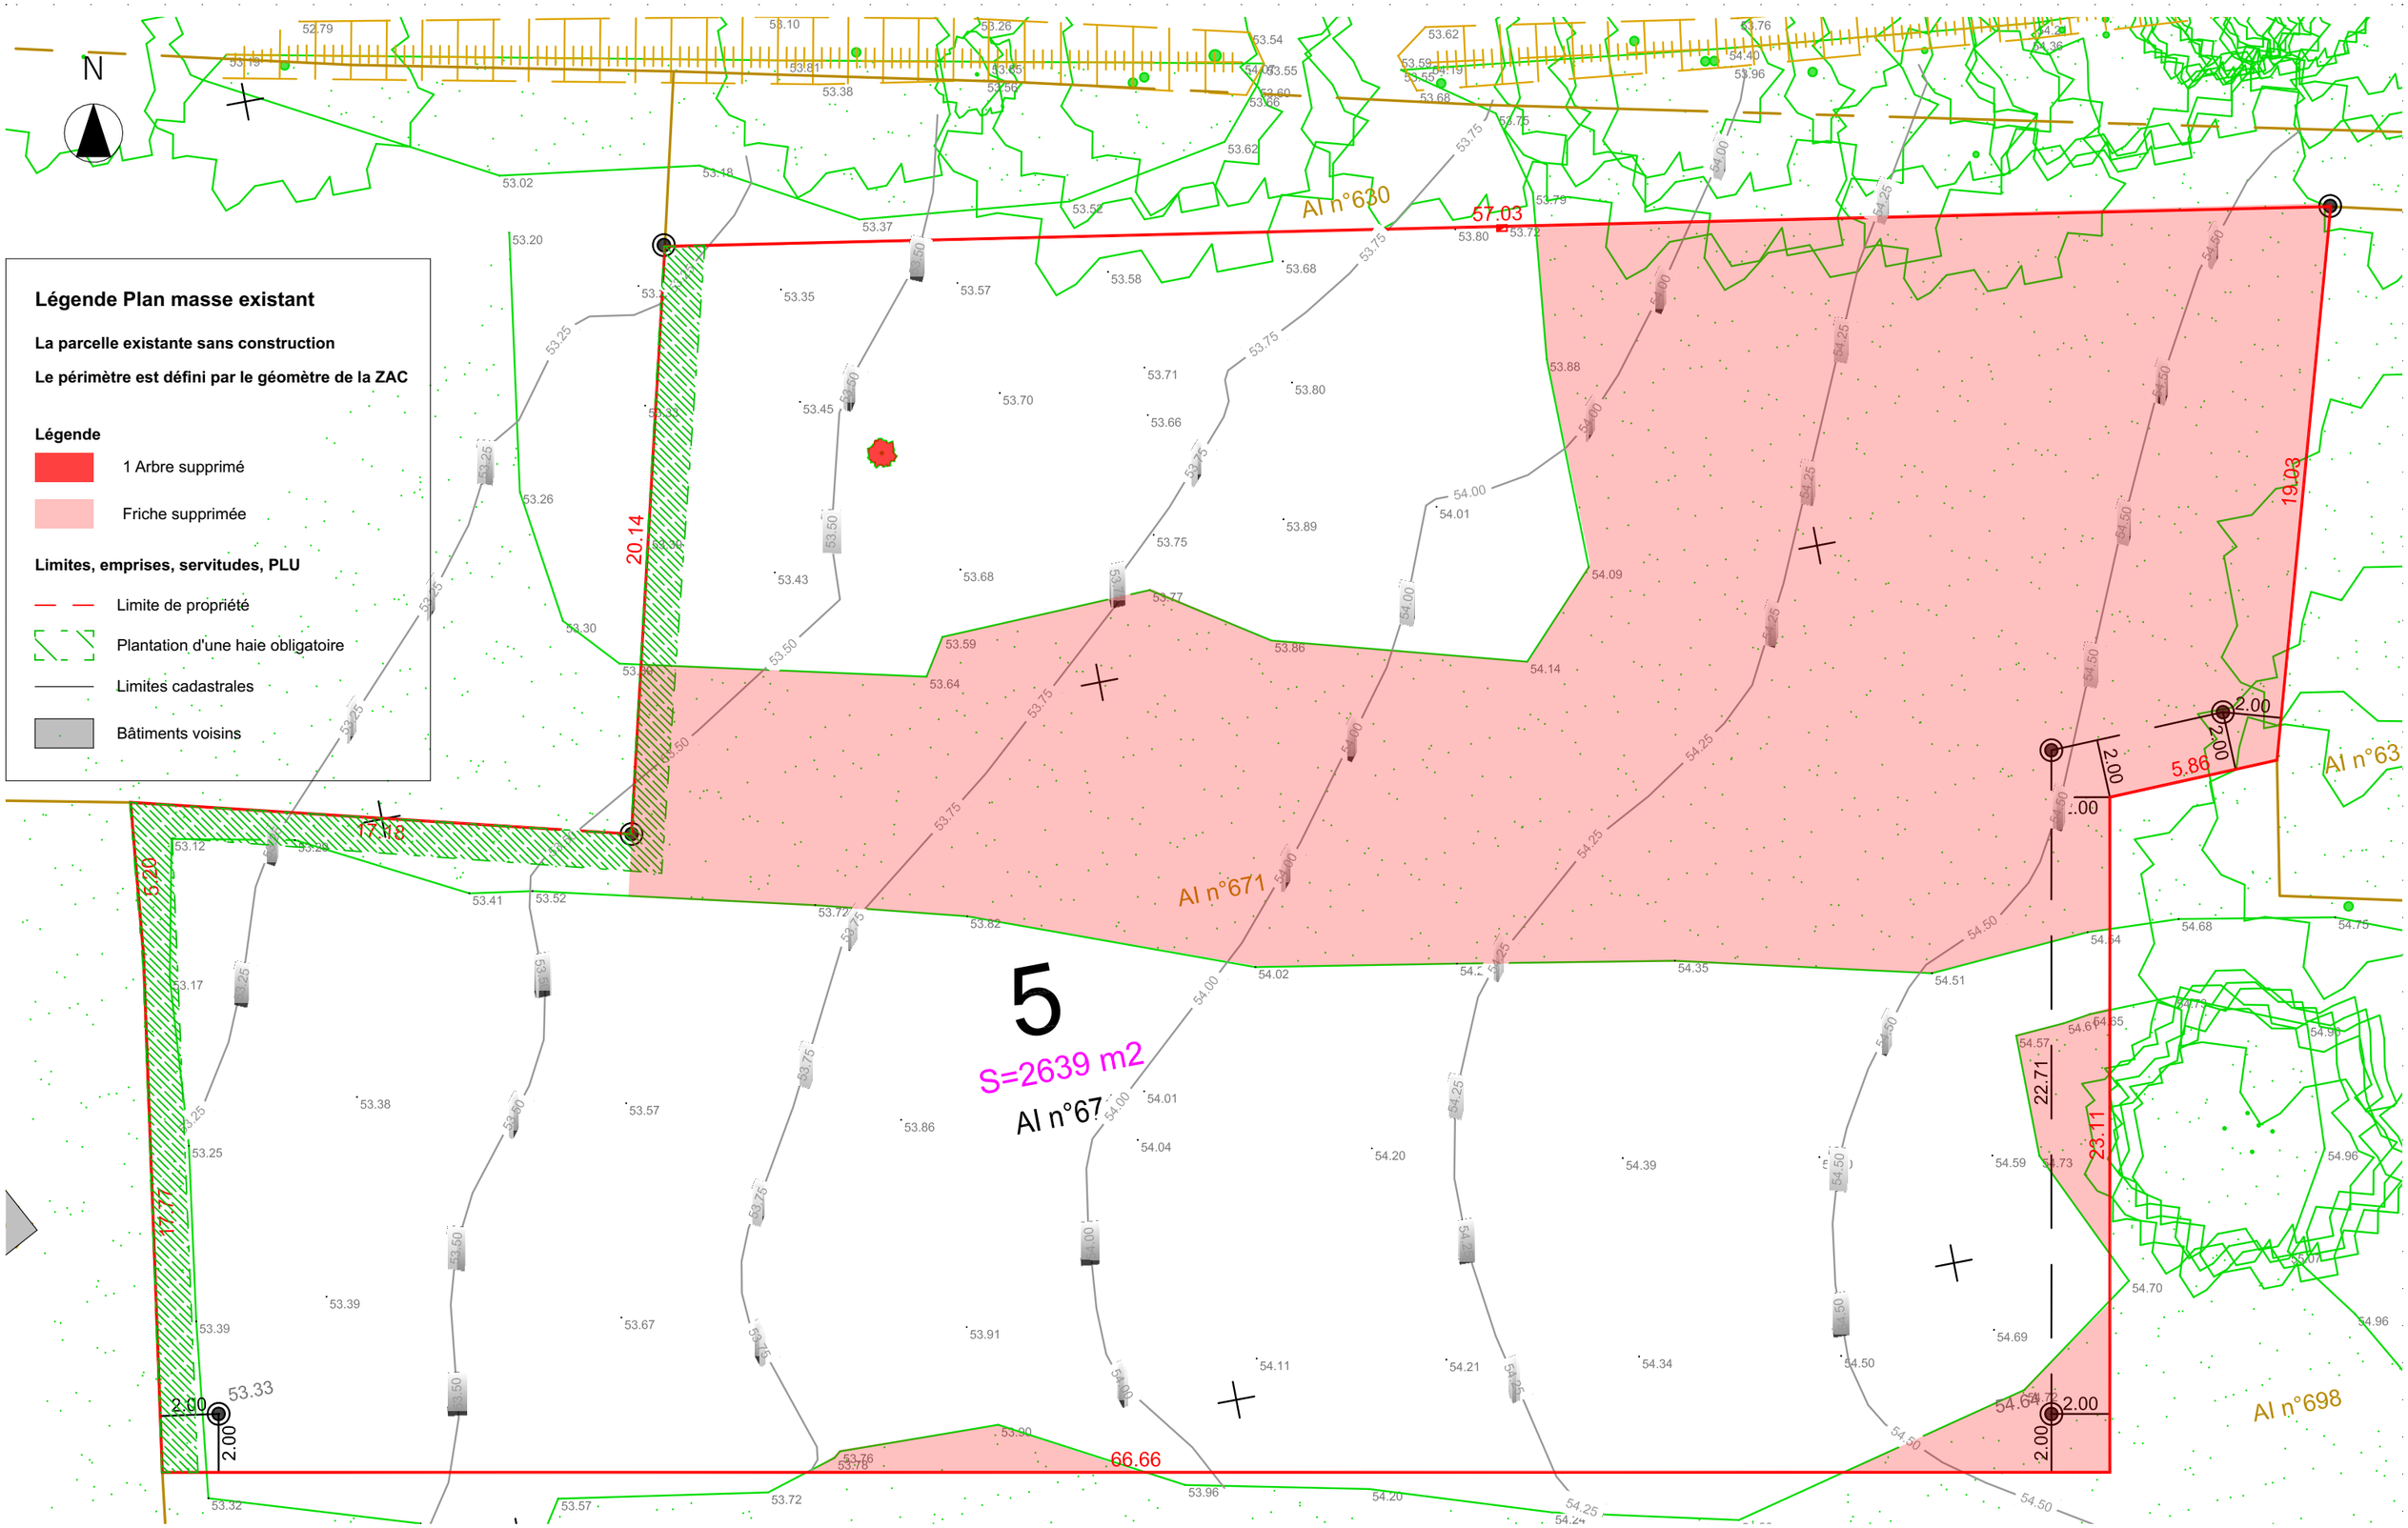

PRISM ARCHITECTES ASSOCIÉES
Maître d'oeuvre
101A Avenue Henri Fréville
35200 RENNES
contact@prism-architectes.fr

AIGUILLON
Maîtrise d'ouvrage
AIGUILLON
60 Avenue du Canada
35200 RENNES

01

Plan de l'existant - Démolition

Ilot A3 Zac Botrel - Logements

Echelle 1:200

Date 15/07/2026