


Traitement toiture - Loggias

Nota : Dimensions indicatives, à valider en exécution

Coupe de principe

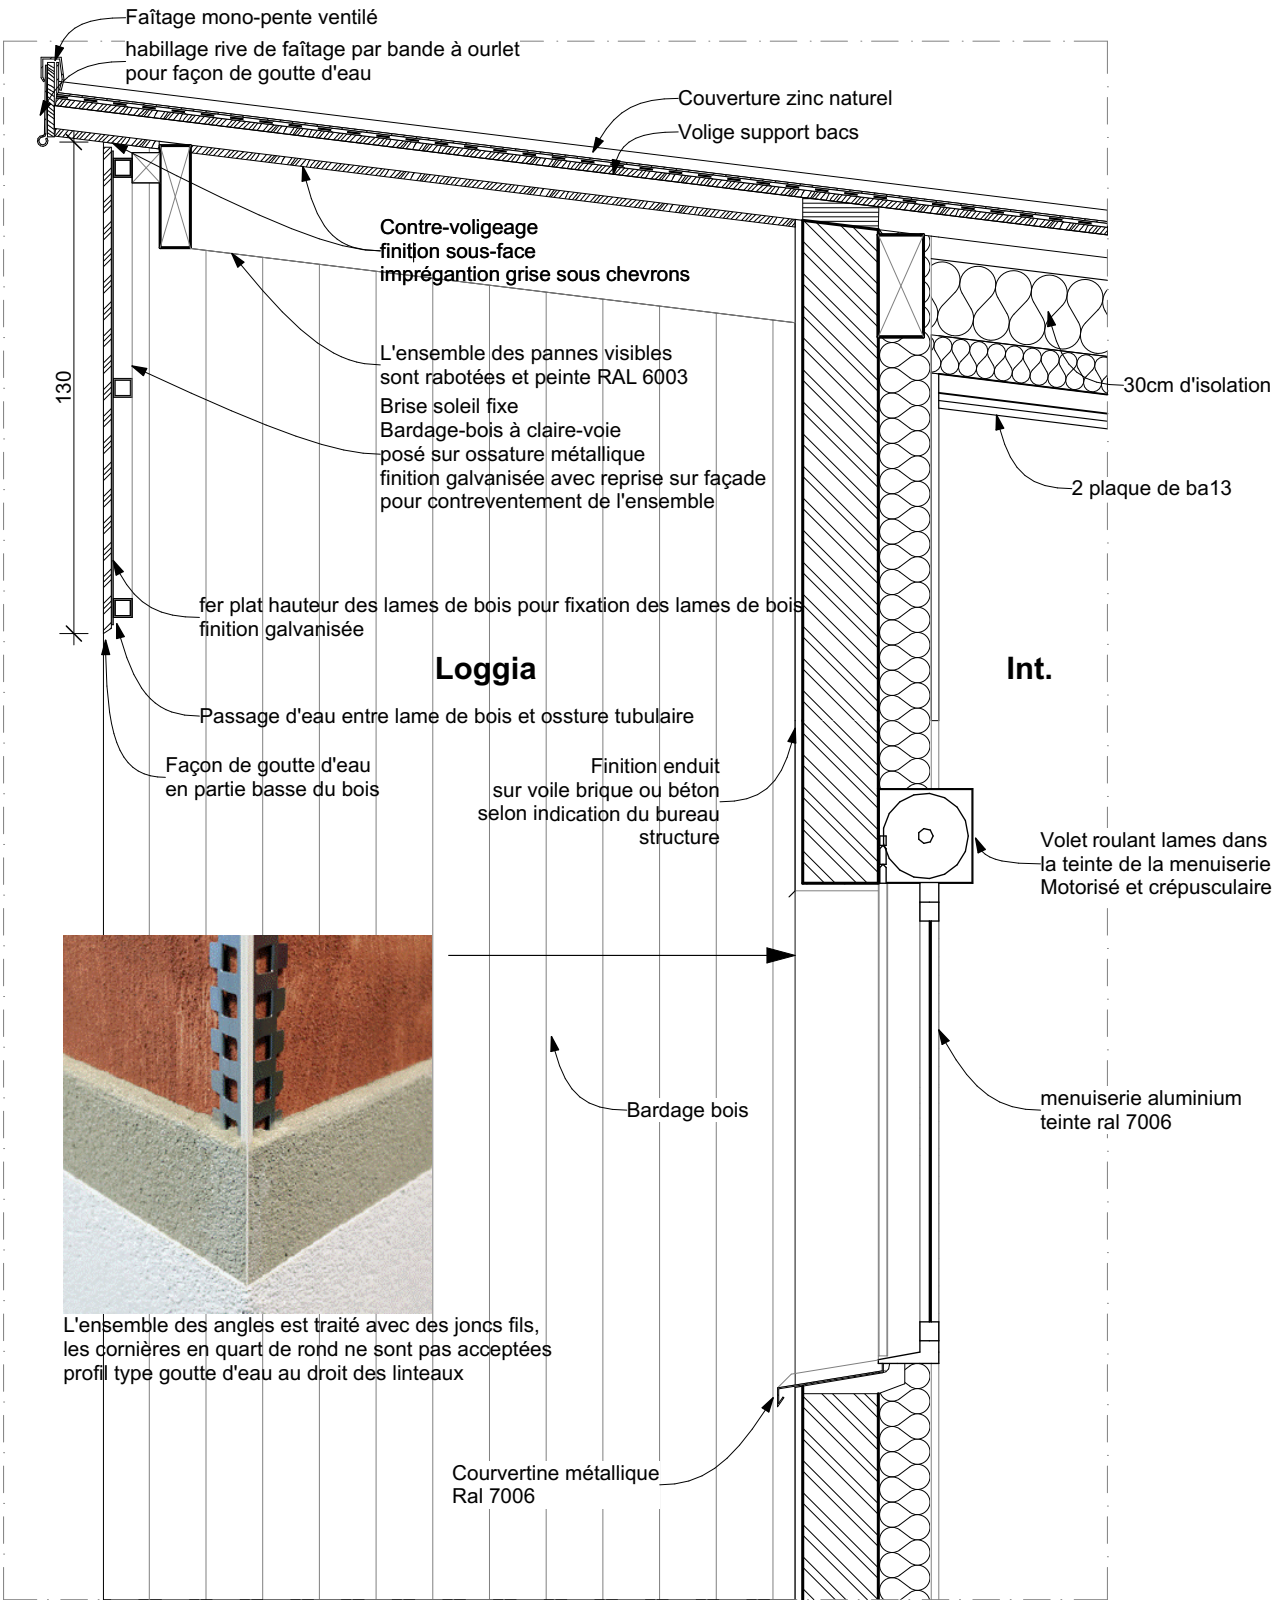

Détail d'exécution à transmettre à
 l'architecte avant exécution

Coupe de principe sur poteau bois loggia niveau +2 bâtiment B

