



Ouvrages maçonnés


Muret technique coffrets concessionnaires

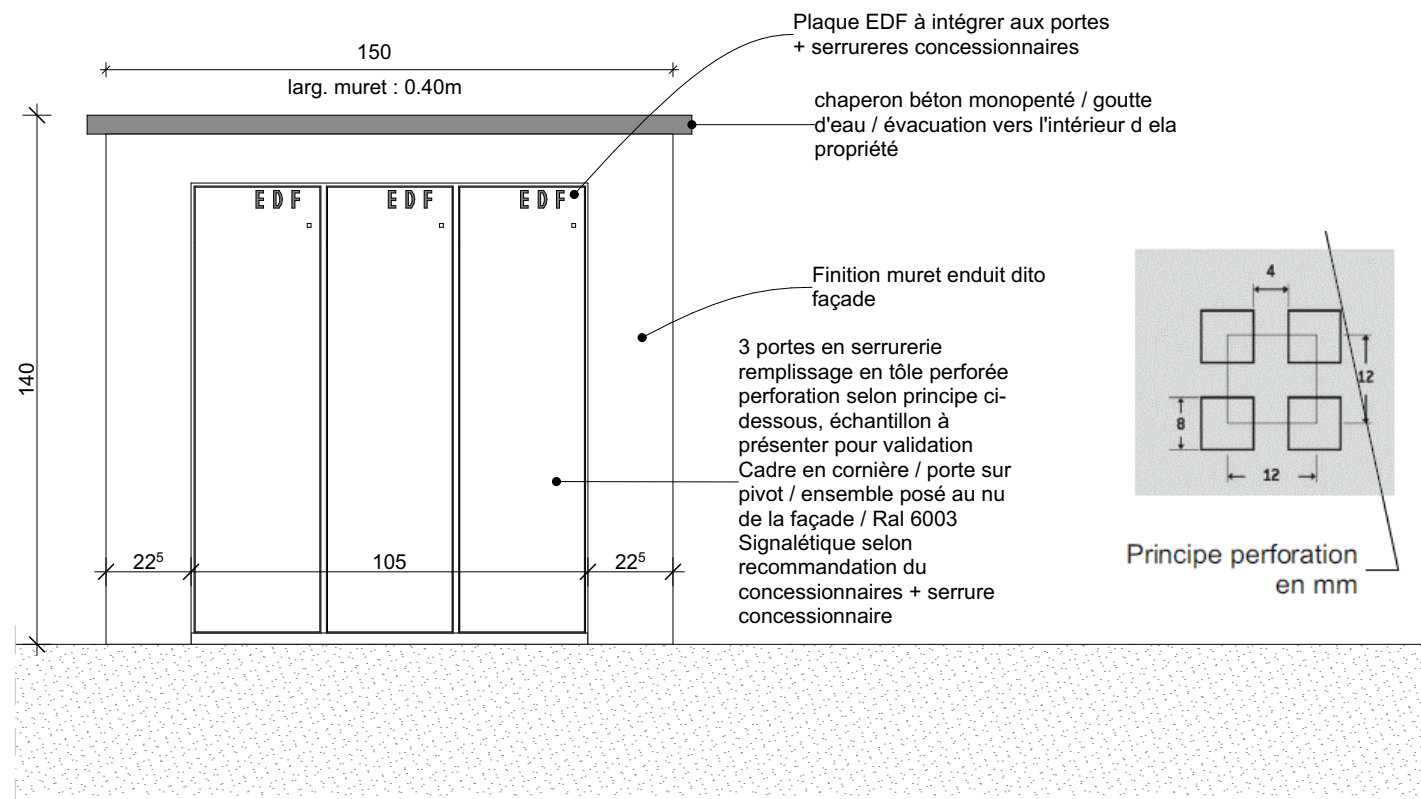

Caniveau en pied de façade

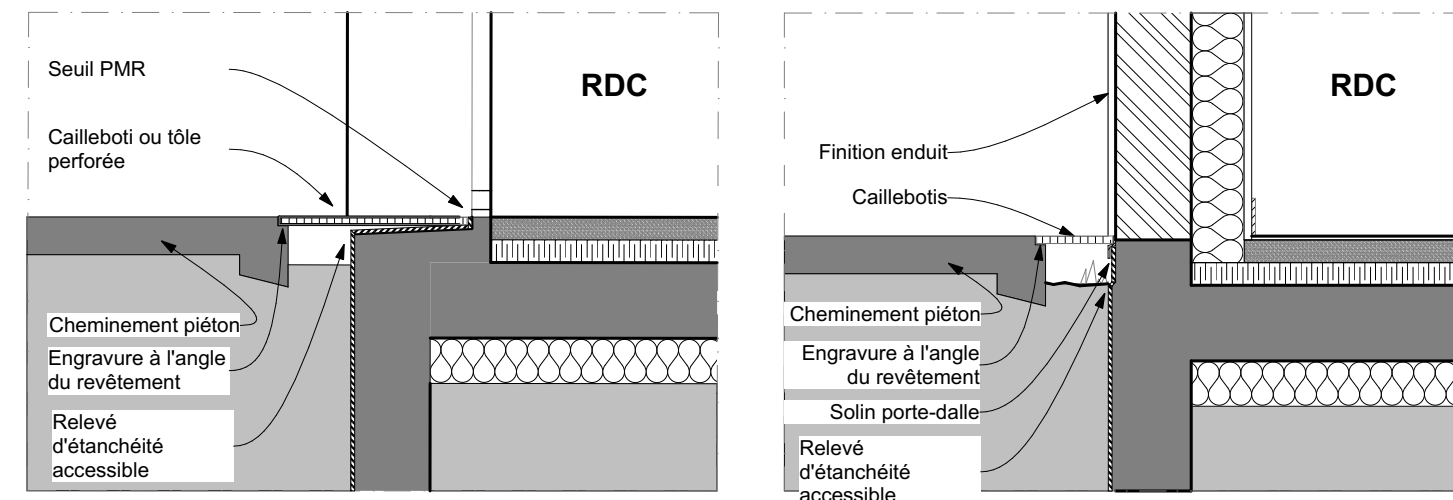

Modénature / Corniche

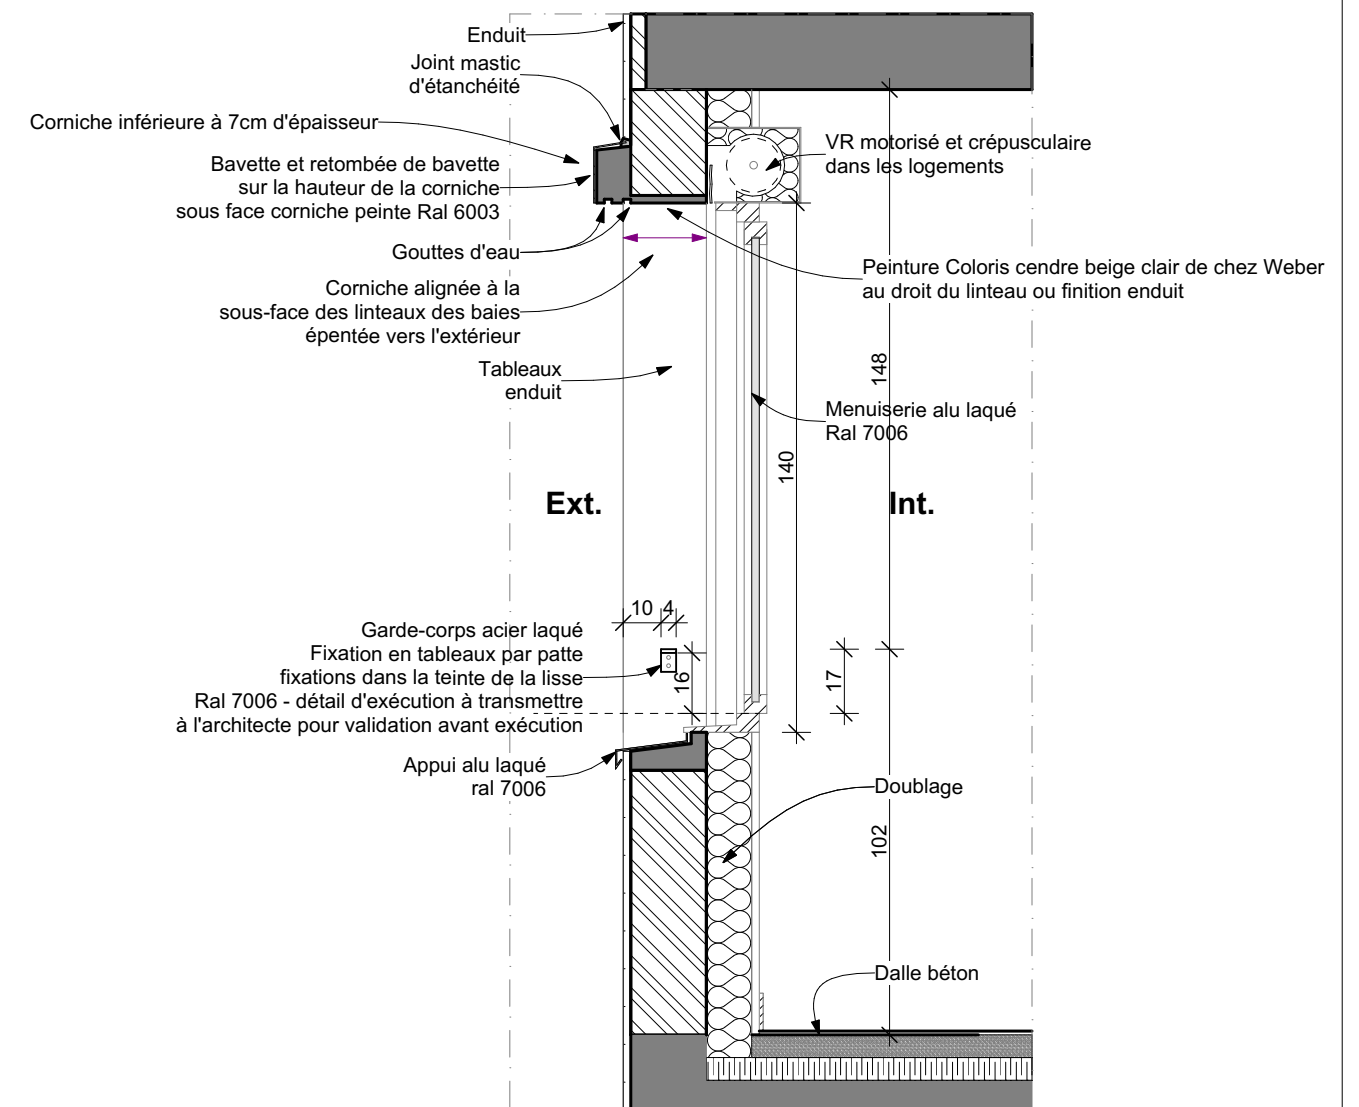

Détail d'exécution à transmettre à l'architecte avant exécution