


Balcon : Garde-corps métal + remplissage bois à claire-voie

Nota : Dimensions indicatives, à valider en exécution

Détail d'exécution à transmettre à l'architecte avant exécution

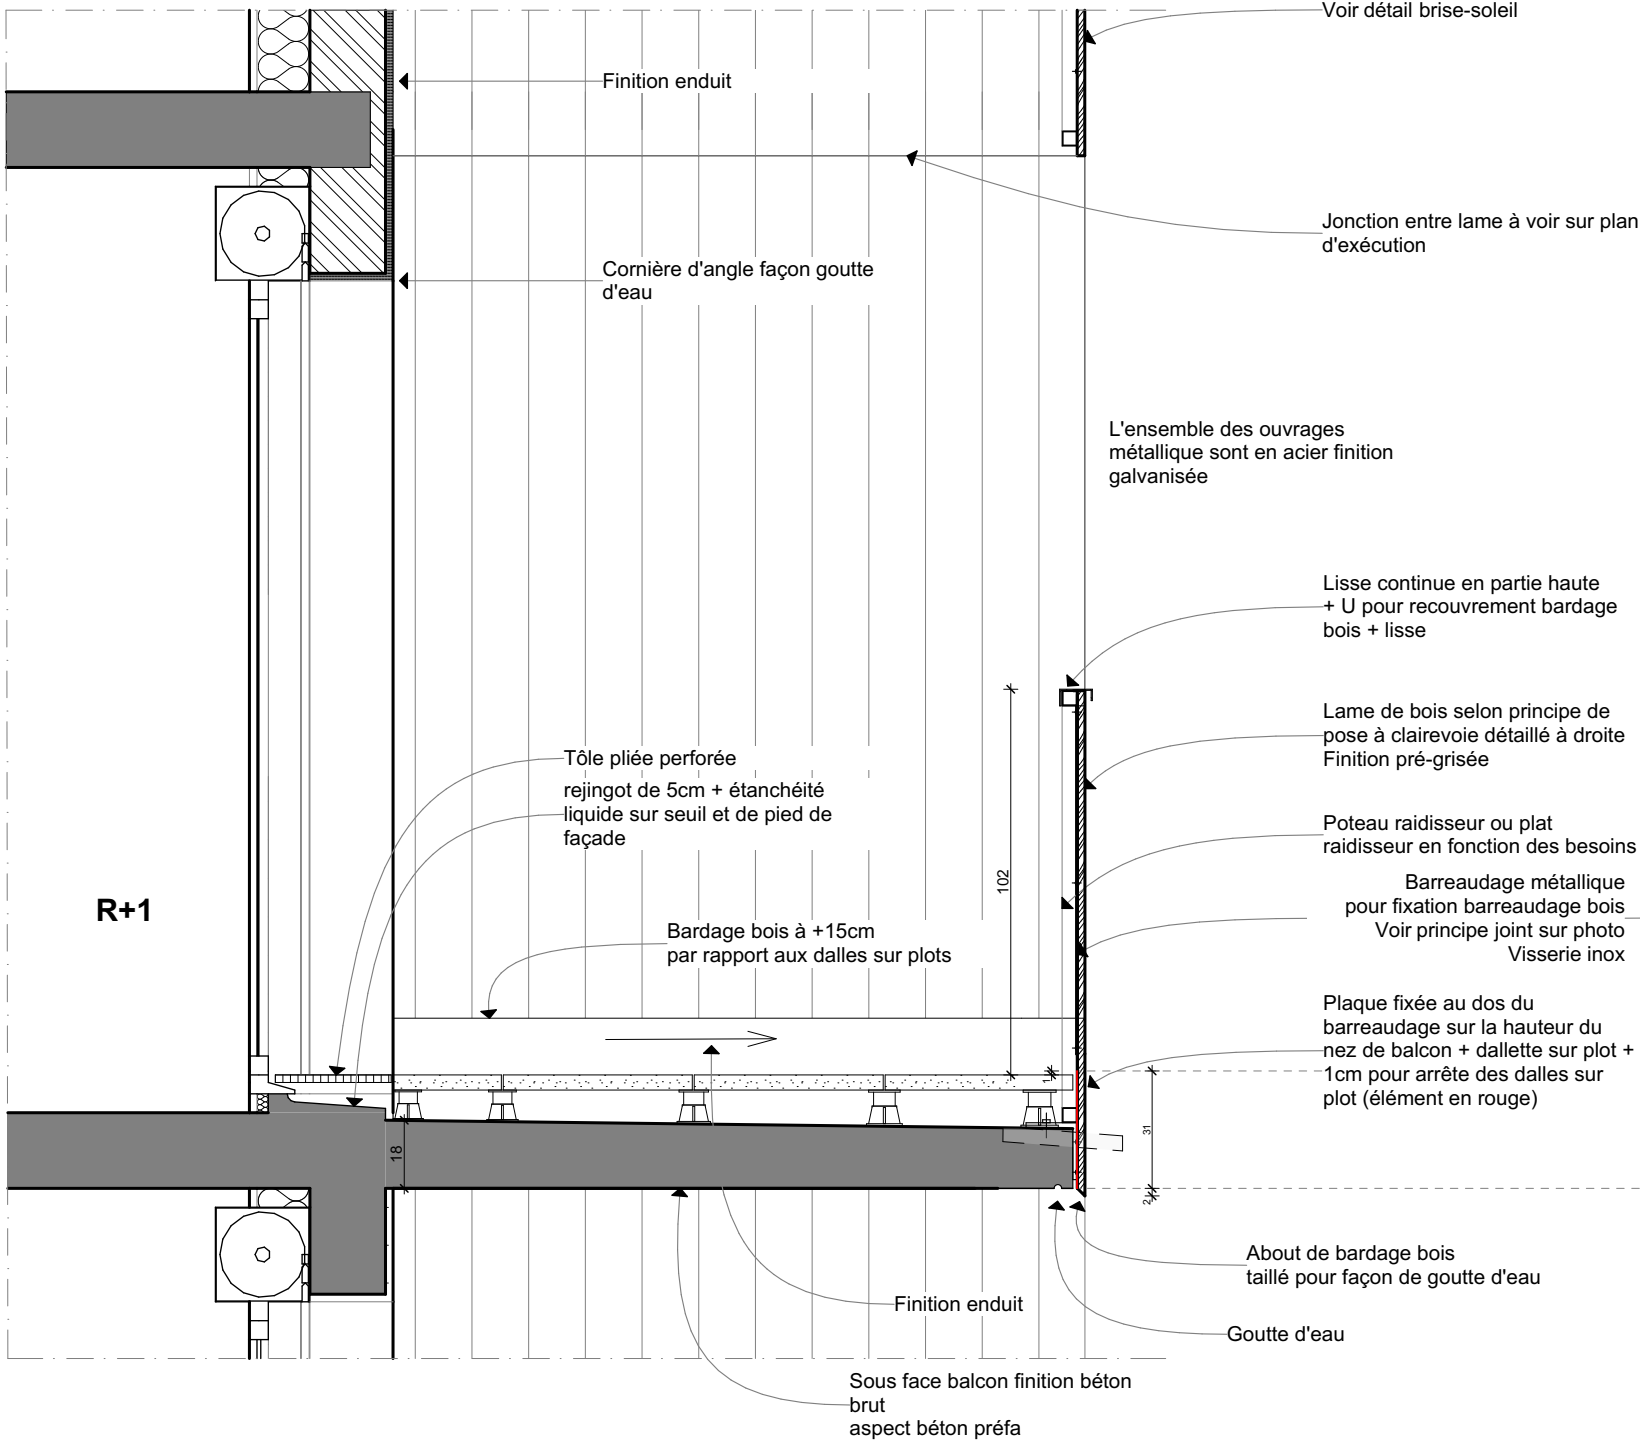

Elévation : garde-corps

