Toiture terrasse non accessible bâtiment A

Terrasse attique inaccessible avec isolation bâtiment A

Détail d'exécution à transmettre à l'architecte avant exécution

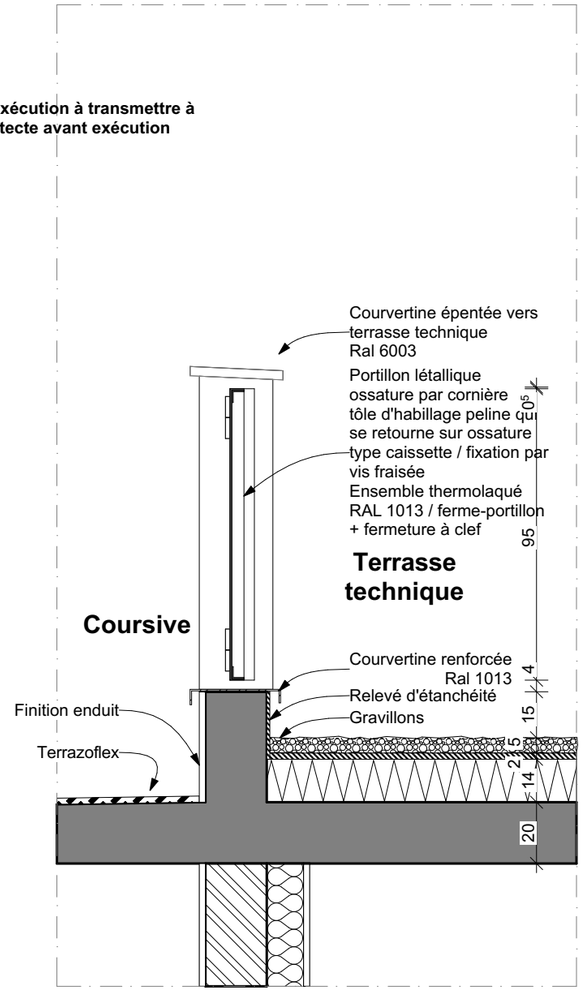

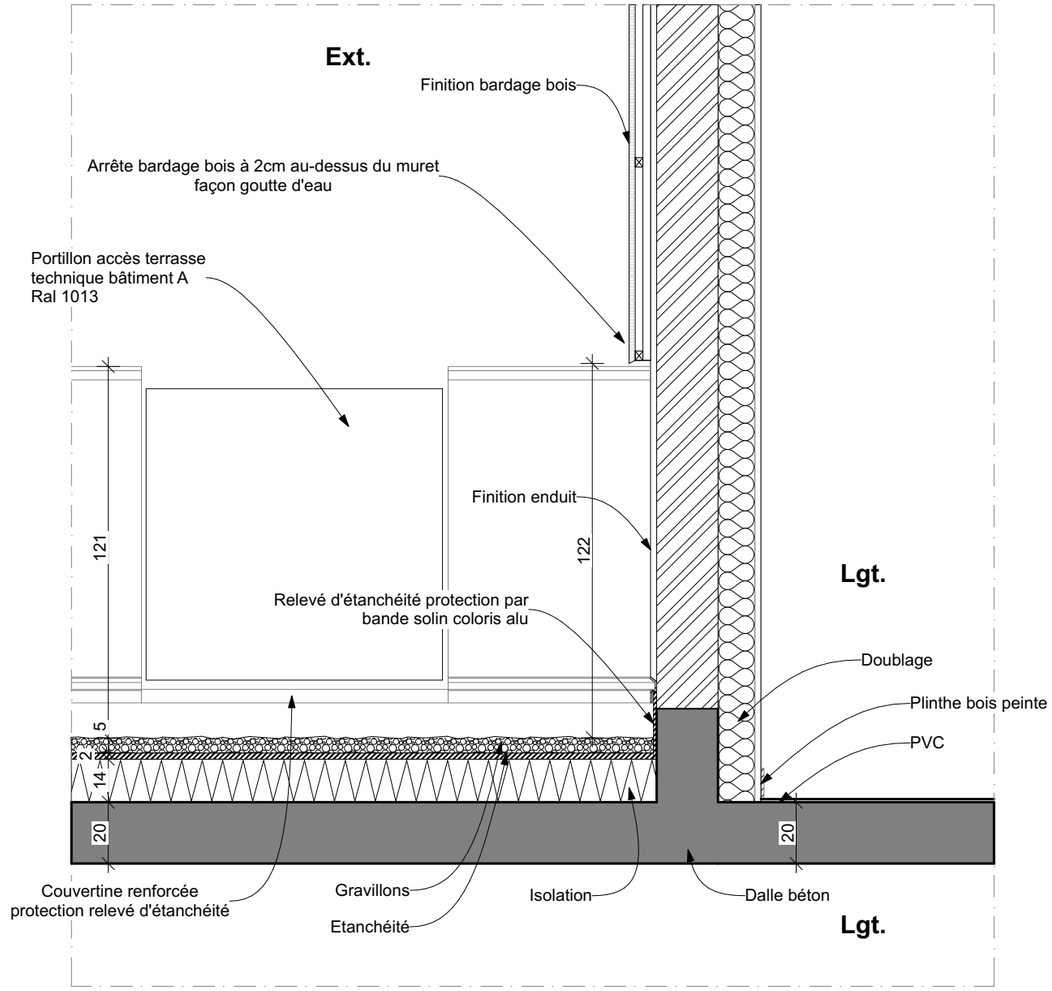

PRISM ARCHITECTES ASSOCIÉES

Maître d'oeuvre
101A Avenue Henri Fréville
35200 RENNES
contact@prism-architectes.fr

AIGUILLON

Maîtrise d'ouvrage
AIGUILLON
60 Avenue du Canada
35200 RENNES

D07

Terrasse technique bât A / Accès portillon

Ilot A3 Zac Botrel - Logements

Echelle 1:20

Date 15/07/2026