Toiture terrasse non accessible bâtiment B

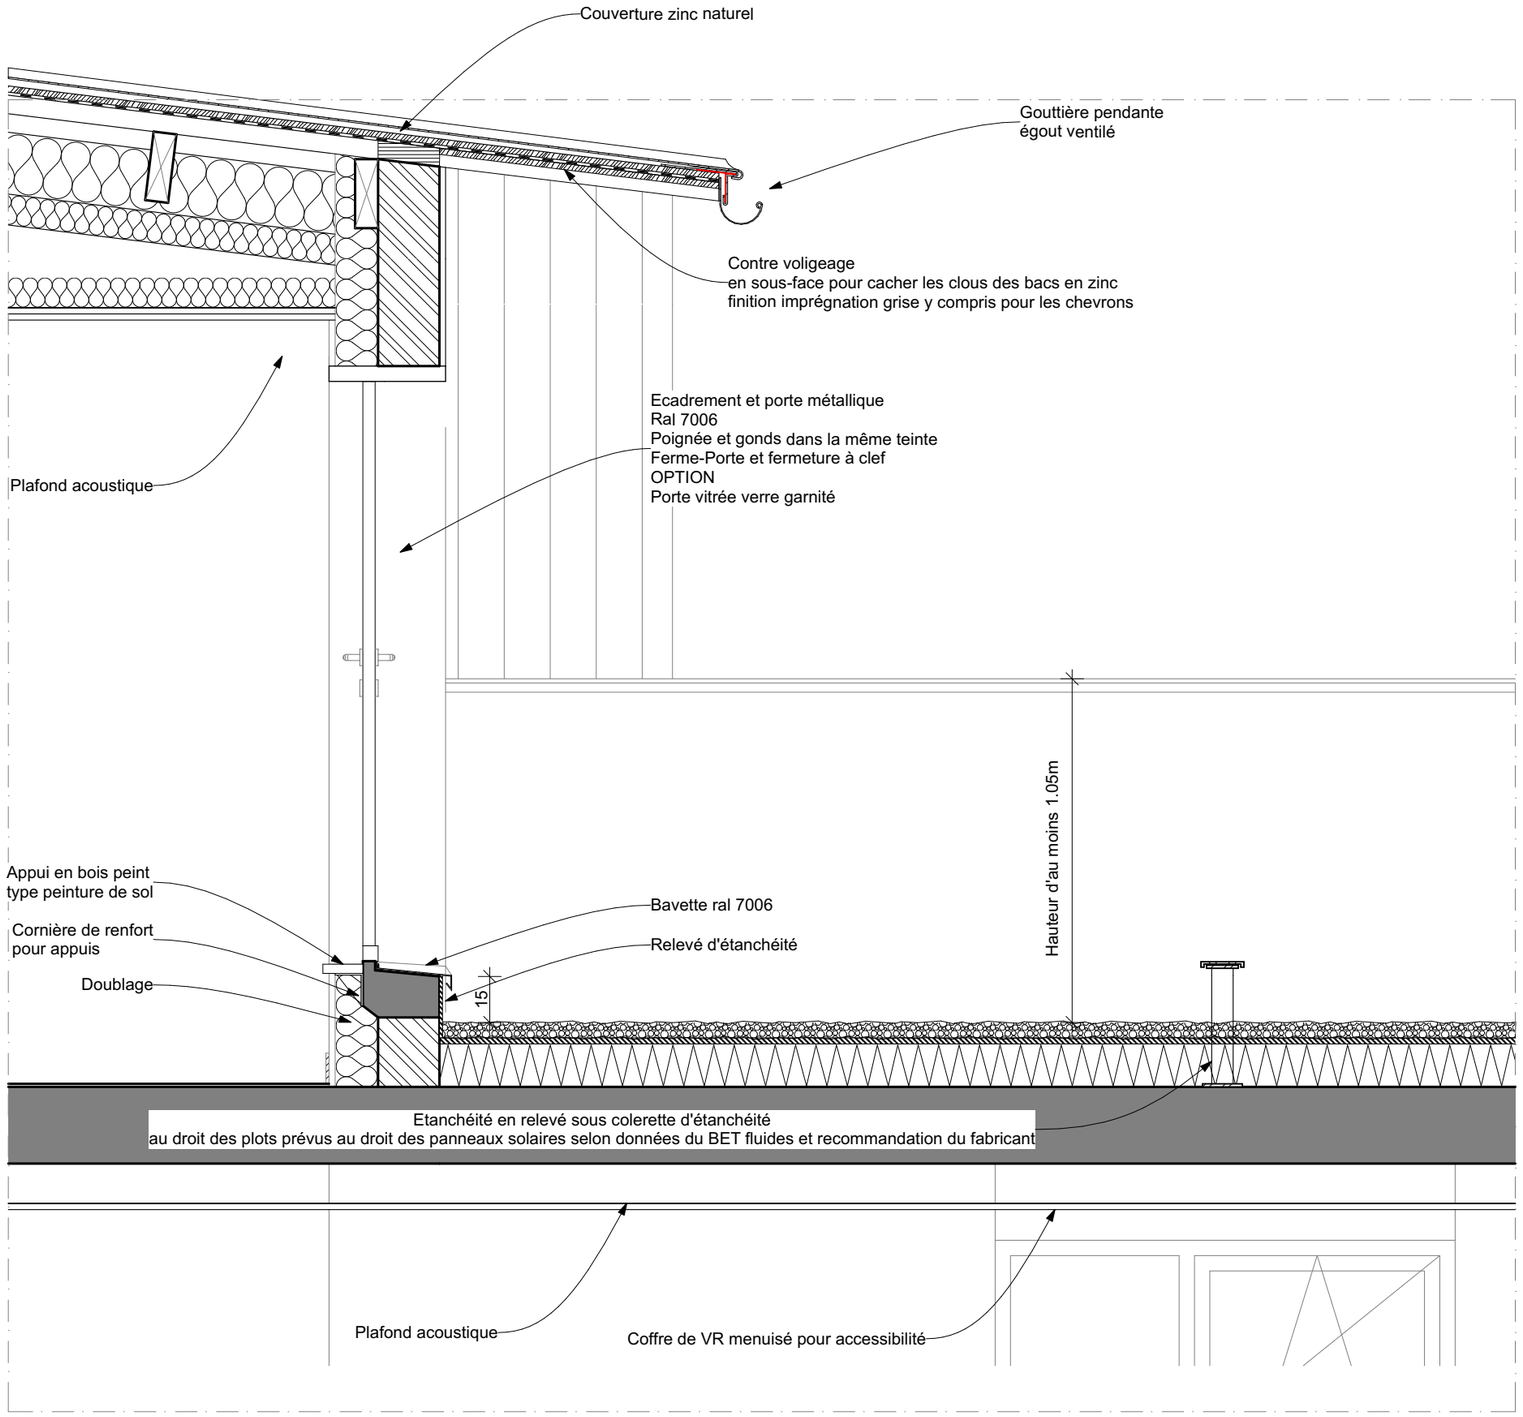

PRISM ARCHITECTES ASSOCIÉES

Maître d'oeuvre
101A Avenue Henri Fréville
35200 RENNES
contact@prism-architectes.fr

AIGUILLON

Maîtrise d'ouvrage
AIGUILLON
60 Avenue du Canada
35200 RENNES

D08

Terrasse technique bât B / Accès / Panneau acoustique PAC

Ilot A3 Zac Botrel - Logements

Echelle 1:20

Date 15/07/2026