# Principe des pare-vues RDC et R+1

**Détail d'exécution à transmettre à l'architecte avant exécution**

## Elévation

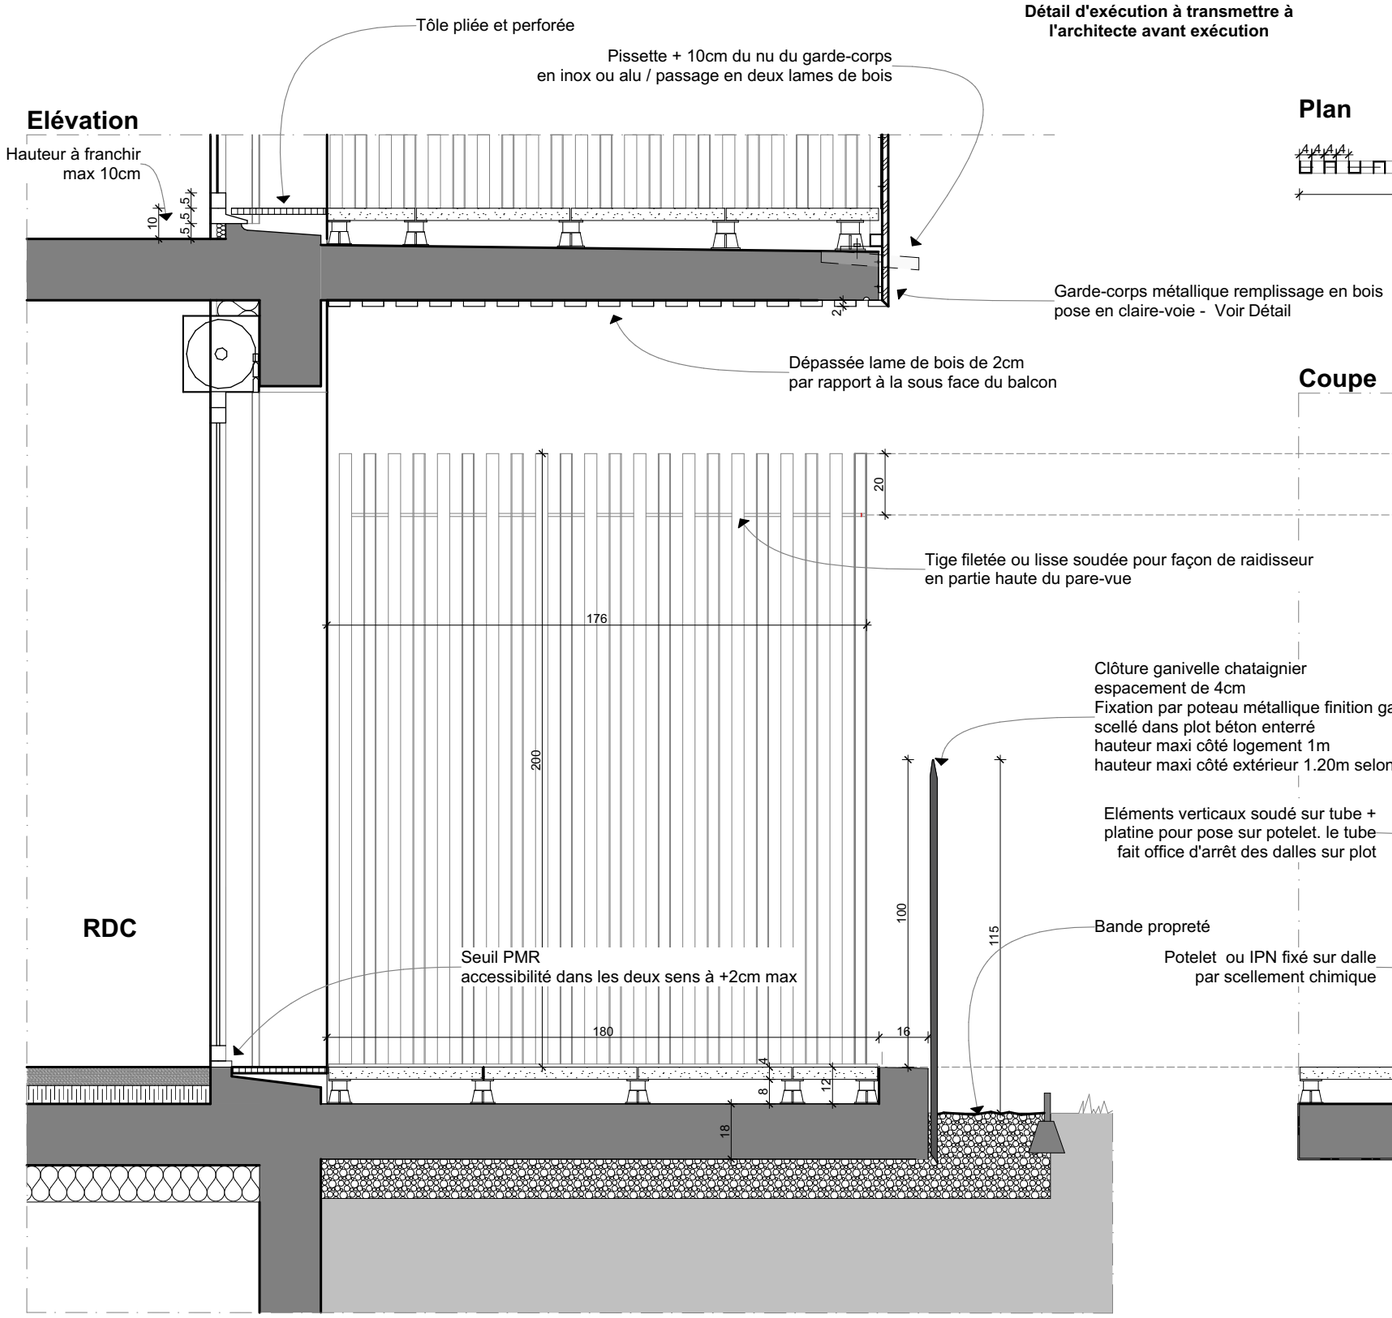


## Plan

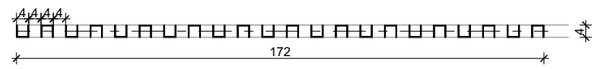


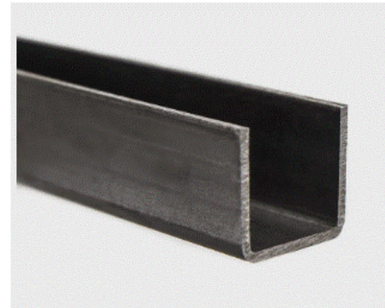

## Coupe

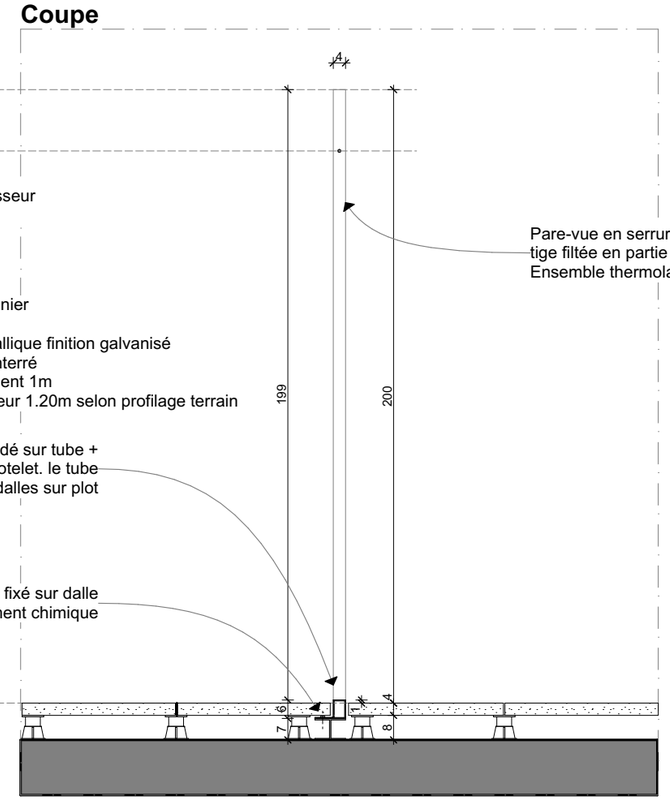



PRISM ARCHITECTES ASSOCIÉES

Maître d'oeuvre
101A Avenue Henri Fréville
35200 RENNES
contact@prism-architectes.fr

AIGUILLON

Maîtrise d'ouvrage
AIGUILLON
60 Avenue du Canada
35200 RENNES


D11

Principe pare-vue à barreaudage

**Ilot A3 Zac Botrel - Logements**

Echelle 1:20

Date 15/07/2026