


Principe garde-corps maçonné parties communes bâtiment B

Détail d'exécution à transmettre à l'architecte avant exécution

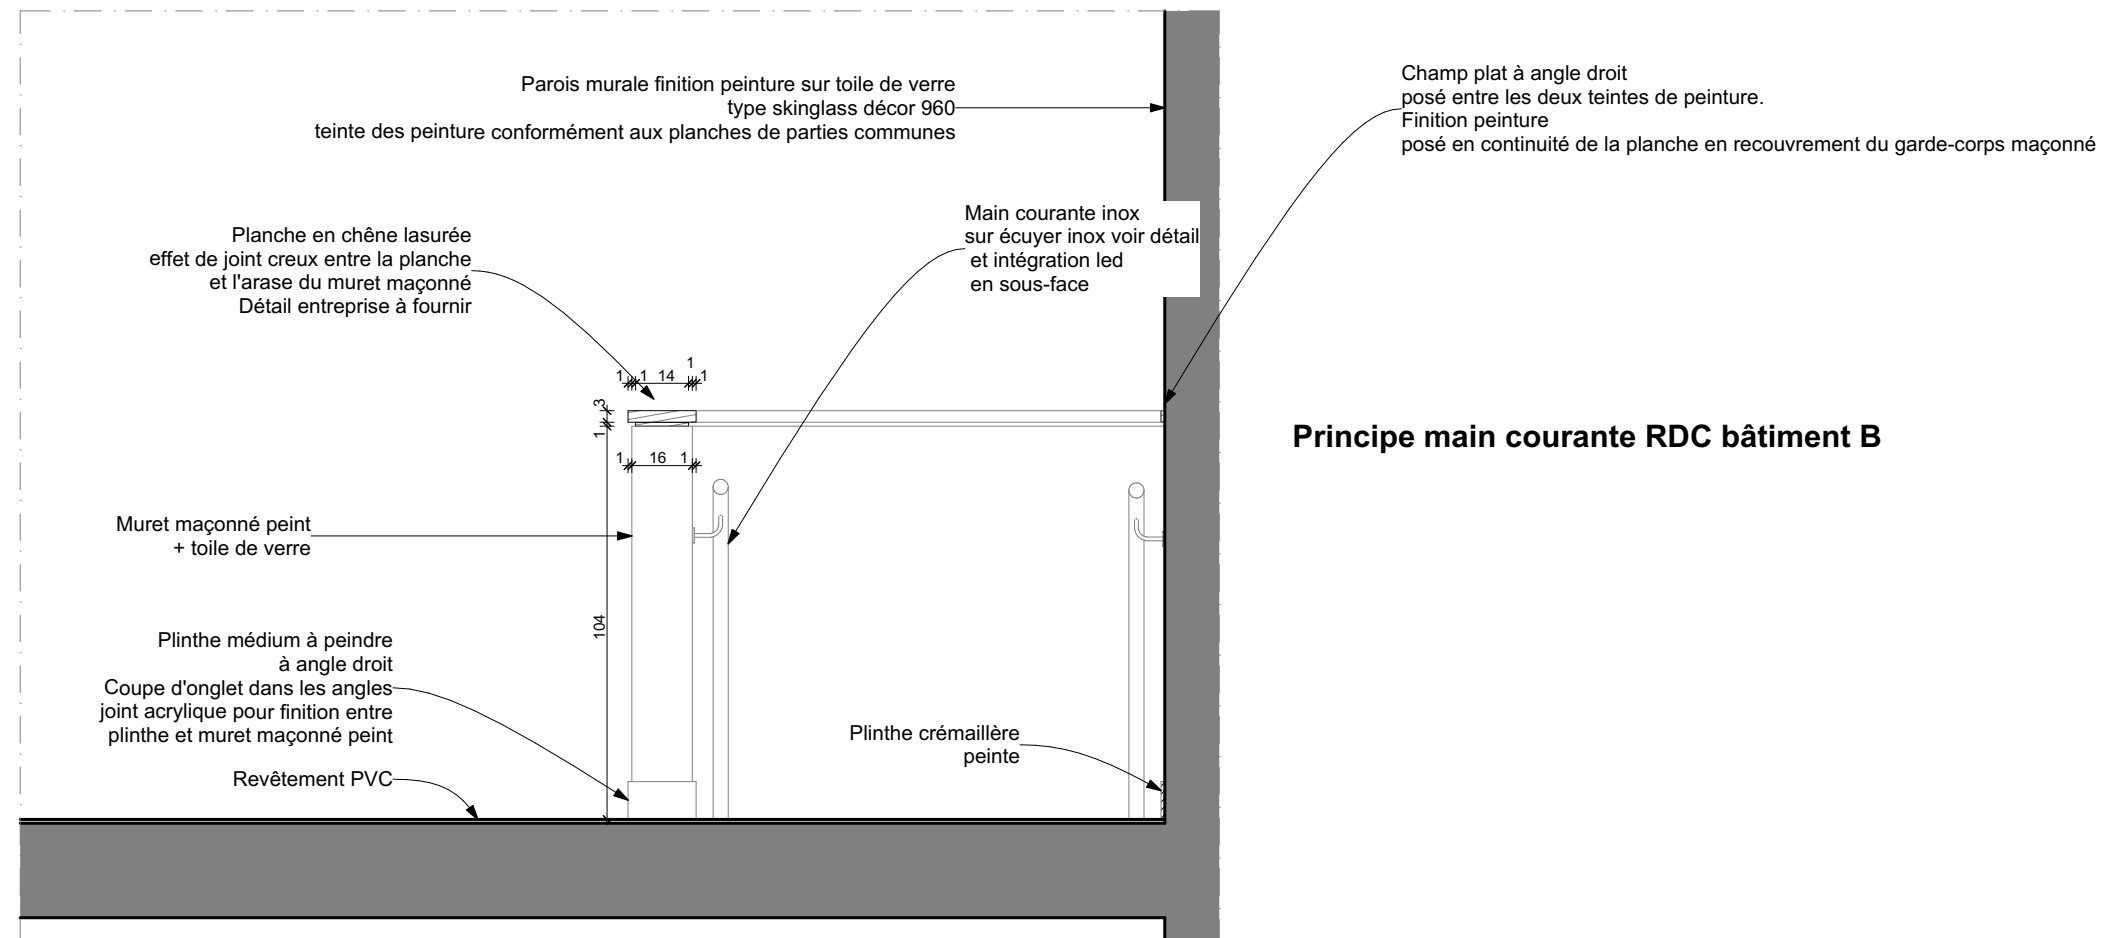

Principe main courante RDC bâtiment B