Coursive : seuil, garde-corps / brise vue - Principe finition sol terrazoflex

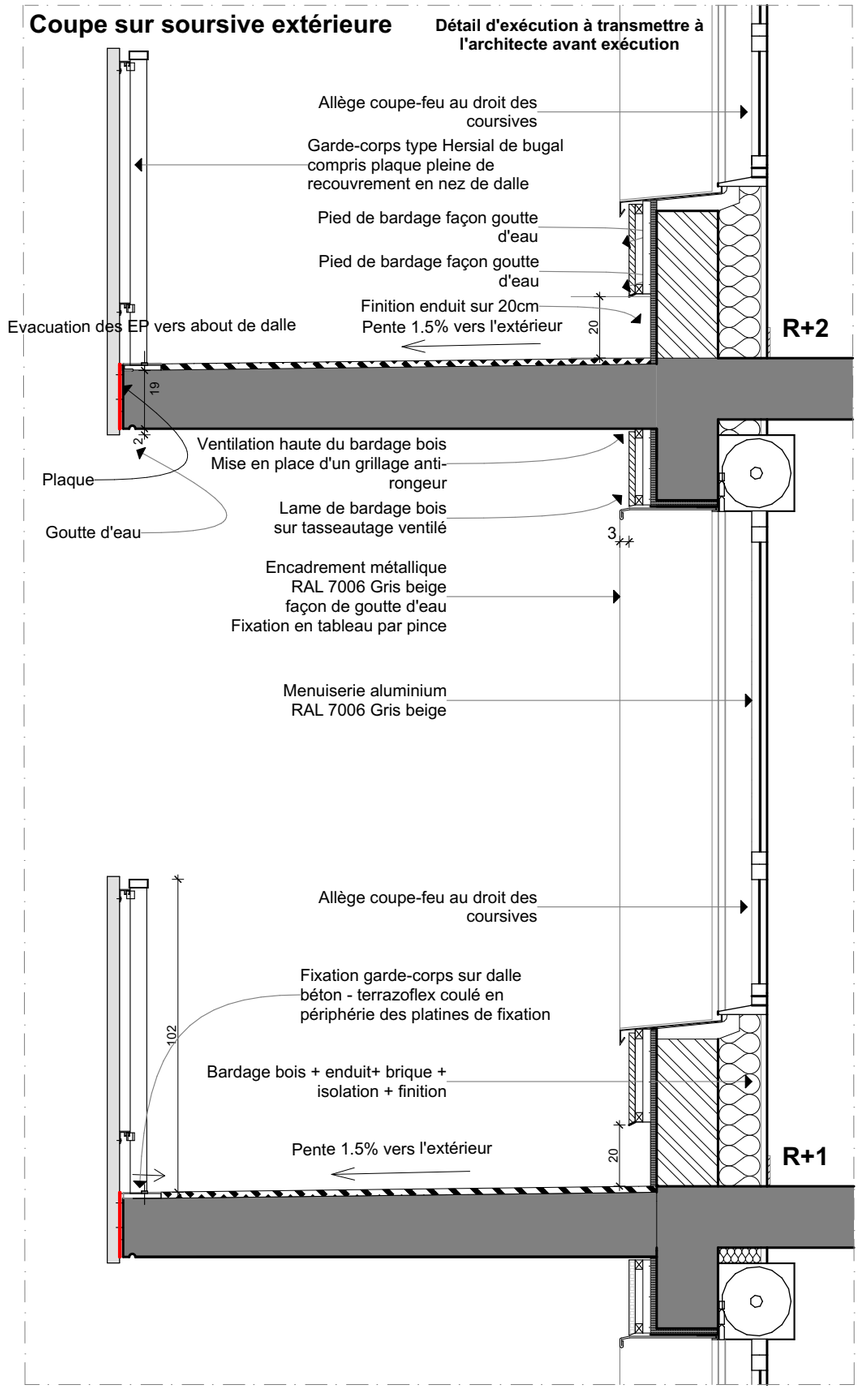

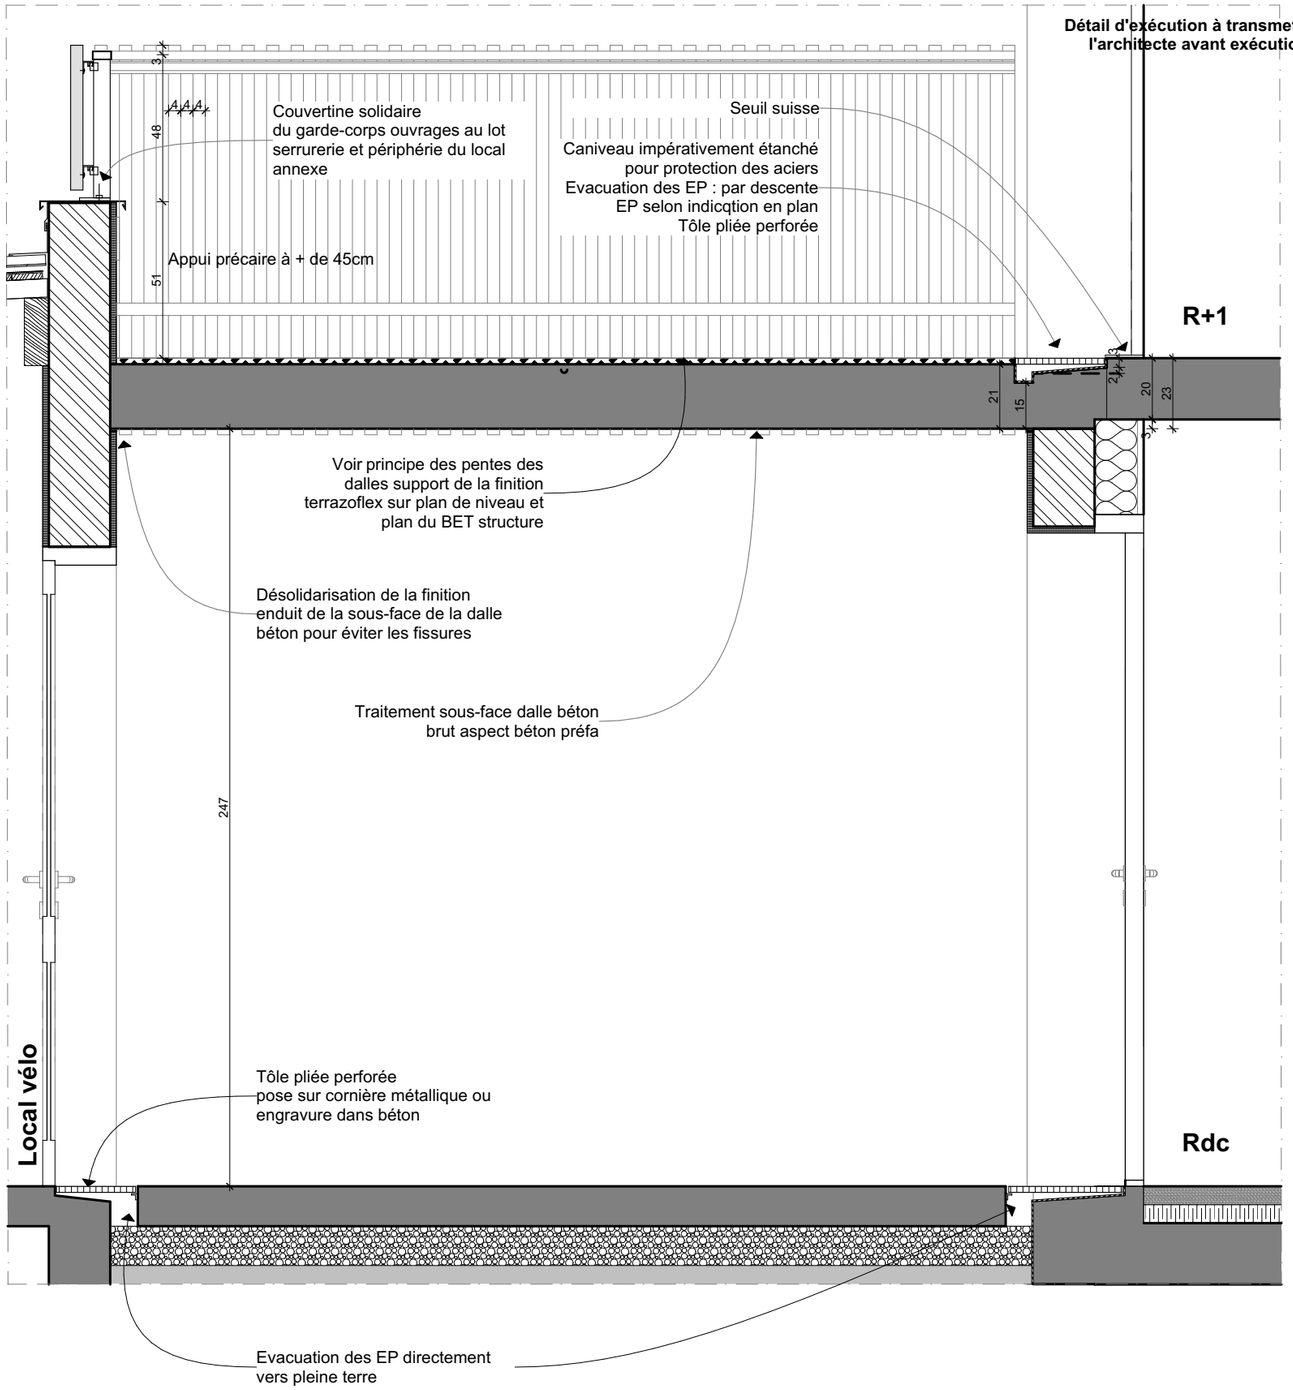

PRISM ARCHITECTES ASSOCIÉES

Maître d'oeuvre
101A Avenue Henri Fréville
35200 RENNES
contact@prism-architectes.fr

AIGUILLON

Maîtrise d'ouvrage
AIGUILLON
60 Avenue du Canada
35200 RENNES

D14

Principe garde-corps escalier bâtiment B / main courante

Ilot A3 Zac Botrel - Logements

Echelle 1:20

Date 15/07/2026