
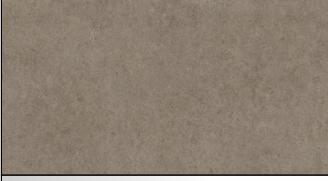
 
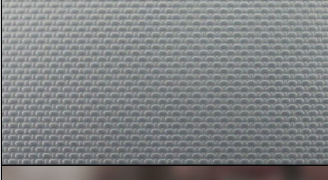
 
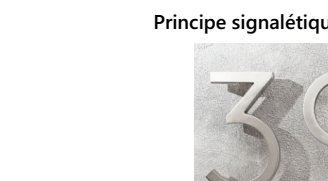
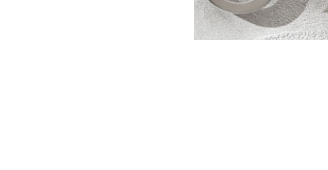




|                                                                                    |   |
|------------------------------------------------------------------------------------|---|
|     | TAPIS DE PROPETE<br>FORBO Coral Brush<br>Granite Brown <div>1</div>   |
|    | REVETEMENT DE SOL HALL<br>et circulation RDC<br>Atlas Concord Gamme BoostStone<br>coloris Taupe en 60x30<br>finition Mat - pose en décalé<br>Option 120x120 pose droite<br>Plinthe bois <div>2</div>     |
|    | MIROIR<br>Plaque de dibond<br>Finition miroir <div>3</div>   |
|    | REVETEMENT PAROIS HALL<br>et parois des CIRCULATIONS<br>Toile de verre référence<br>Skinglass DECOR960<br>Peinture Vert Olive ou Beige Minéral<br>selon localisation <div>4</div>                        |
|    | PORTES PALIERES<br>Stratifié<br>Coloris rouge amarante<br>Réfrérence R057 FA de Polyrey <div>5</div>   |
|   | PORTES GAINES PALIERES<br>Peinture RAL 6003 Vert Olive<br>OU Référence le Chromatic de la<br>Seigneurie référence Vert Bembo<br>CH2 0805 / Vert univers CH2 0799 /<br>Vert Keruing CH2 0797 <div>6</div> |
|  | FAUX-PLAFOND HALL ET<br>toutes les CIRCULATIONS<br>100% surface<br>Référence : Gyptone quattro 44<br>Activ-air - Mise en peinture Coloris<br>CH2 0205 - beige Minéral <div>7</div>                       |
|  | BOITES AUX LETTRES<br>Référence RENZ<br>Effet de matière Inox lin <div>8</div>   |
|  | VITROPHANIE<br>Bâtons effet verre dépoli <div>9</div>   |
|  | REVETEMENT SOL CIRCULATIONS<br>Référence tarkett game Essential<br>Coloris French Oak Dark Grey <div>10</div>                                                                                            |
|  | REVETEMENT PAROIS CIRCULAT°<br>compris plinthe ET encadrement de<br>porte palière <div>11</div>   |
|  | Maître d'oeuvre<br>101A Avenue Henri Fréville<br>35200 RENNES<br>contact@prism-architectes.fr   |

|                                                                                    |   |
|------------------------------------------------------------------------------------|---|
|    | REVETEMENT PAROIS CIRCULAT°<br>compris plinthe<br>Peinture RAL 6003 Vert Olive<br>OU Référence le Chromatic de la<br>Seigneurie référence Vert Bembo CH2<br>0805 / Vert univers CH2 0799 / Vert<br>Keruing CH2 0797 <div>12</div> |
|   | FAUX-PLAFOND CIRCULAT°<br>Référence Le Chromatic de la<br>Seigneurie<br>Coloris CH2 0205<br>beige Minéral <div>13</div>   |
|   | REVETEMENT SOL ESCALIERS<br>Référence Tapiflex de Tarkett<br>Coloris Oak Tree grey ou mise ne<br>oeuvre du revêtement de sol des<br>étages <div>14</div>                                                                          |
|   | SIGNALETIQUE PMR<br>Bande d'éveil à la vigilance clous<br>podotactiles 'type easy plot coloris alu<br>référence 059D01100 <div>15</div>                                                                                           |
|   | MAINS COURANTES<br>Inox avec éclairage par led encastrée <div>16</div>   |
|  | Maîtrise d'ouvrage<br>AIGUILLON<br>60 Avenue du Canada<br>35200 RENNES   |

# Principe signalétique d'étage

 

Numéro en inox  
 épaisseur 1cm  
 Typo Archia bold hauteur 30cm  
 posé sur entretoise invisible  
 0 / 1 / 2  
 idem pour coursives

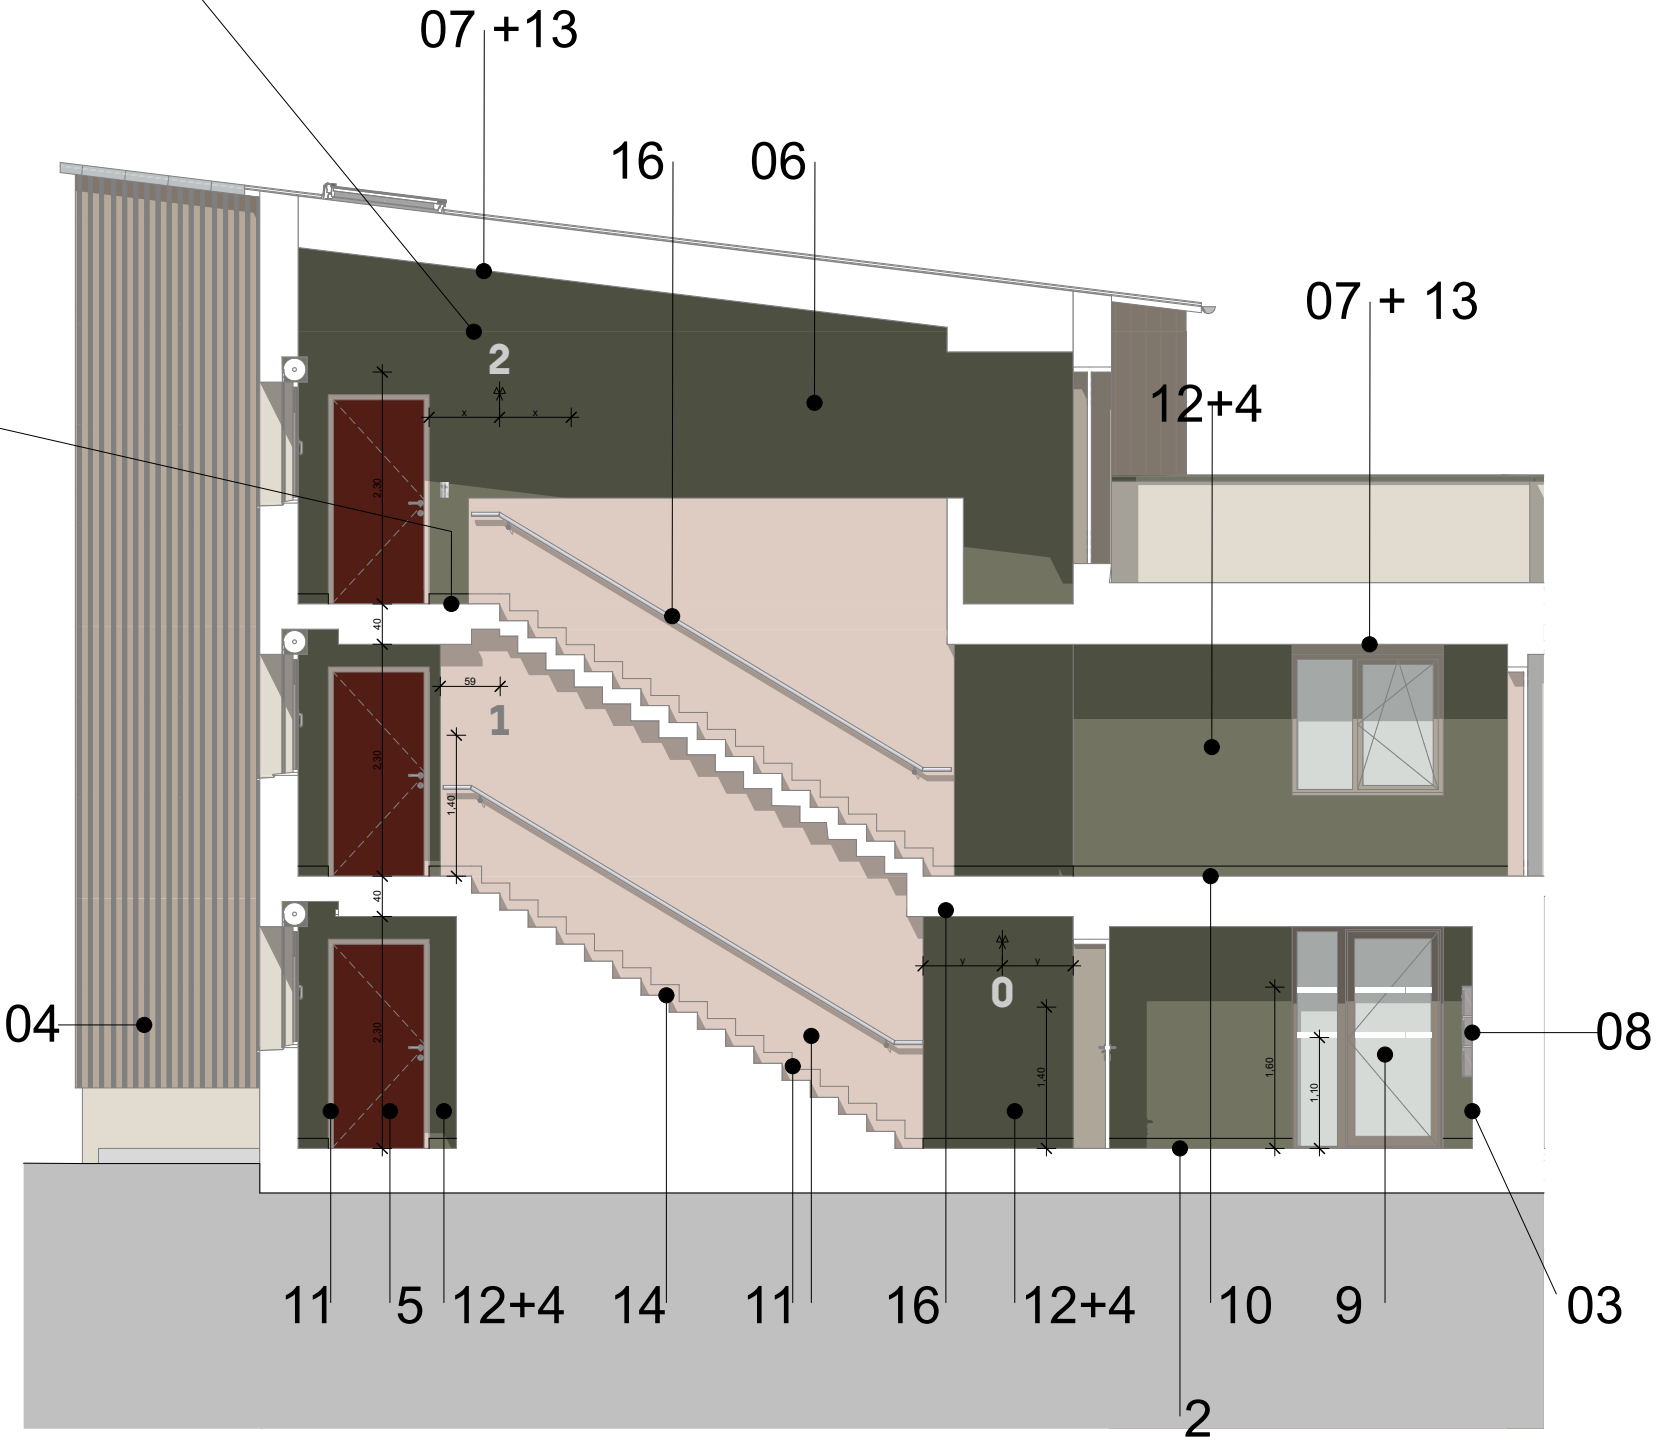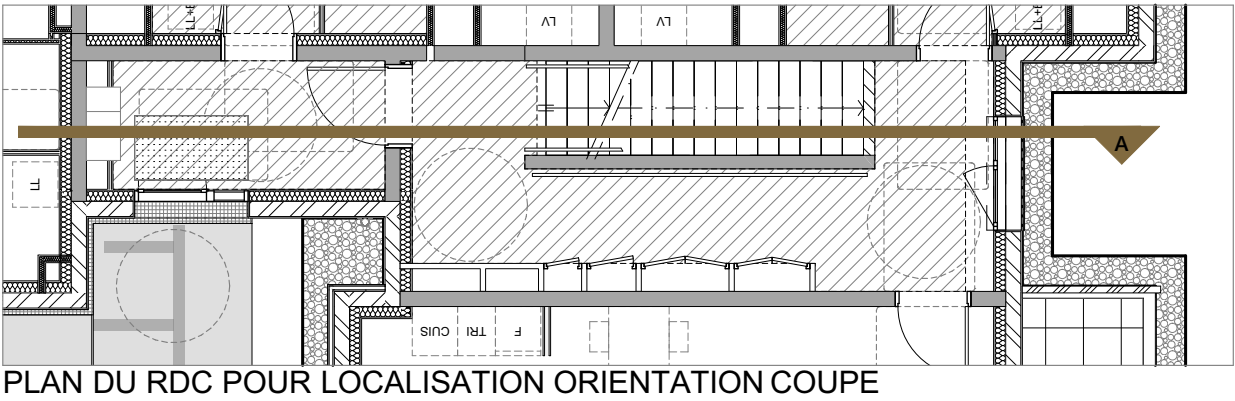

## ELEVATION PARTIES COMMUNES - 1

Ilot A3 Zac Botrel - Logements

Echelle 1:75, 1:55,75, 1:40

Date 15/07/2026