


R+1

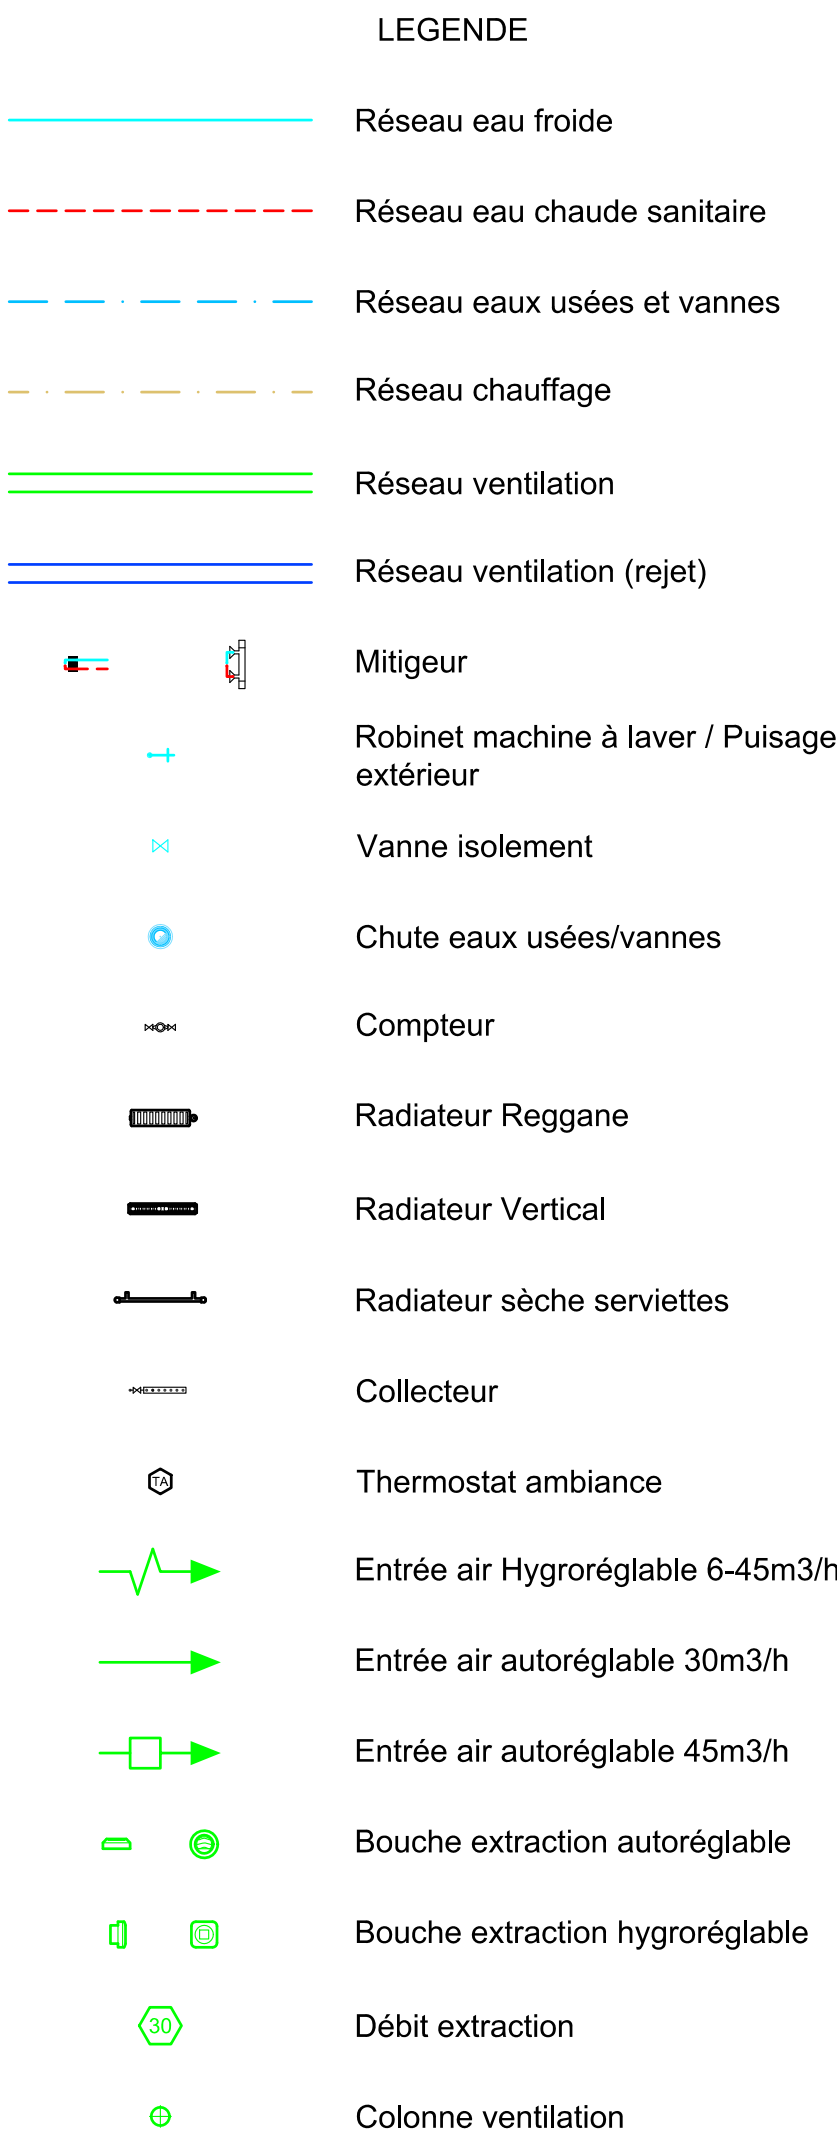

ACIGNE

MAITRE D'OUVRAGE
AIGUILLON

60 avenue du Canada
35201 Rennes

MAITRE D'OEUVRE
PRISM Architectes associés

101A Avenue Henri Fréville
35200 Rennes

[illegible]

Ces plans fluides sont des plans de principe et ne peuvent être utilisés en tant que plans d'exécutions



5 rue Jacqueline Auriol
Z.A. Bellevue - 35235
THOUANGÉ-FOUILLARD
Energétique en risuf et rénovation

Tel : 02 99 68 78 58
bet.ing@icofluides.fr
www.icofluides.fr

RGE
OPQIB
Certification Qualibat
Qualibat n° 123456789



E24-044	Plan d'implantation R+1 & R+2 A
---------	---------------------------------

Plomberie Chauffage Ventilation

2 A	Echelle:
Pl 02	1/50

DATE: 15/07/2026