


Plasart ballon Thermo :
80 ou large 65cm de profondeur
avec lave-linge : 75 à 80cm de profondeur

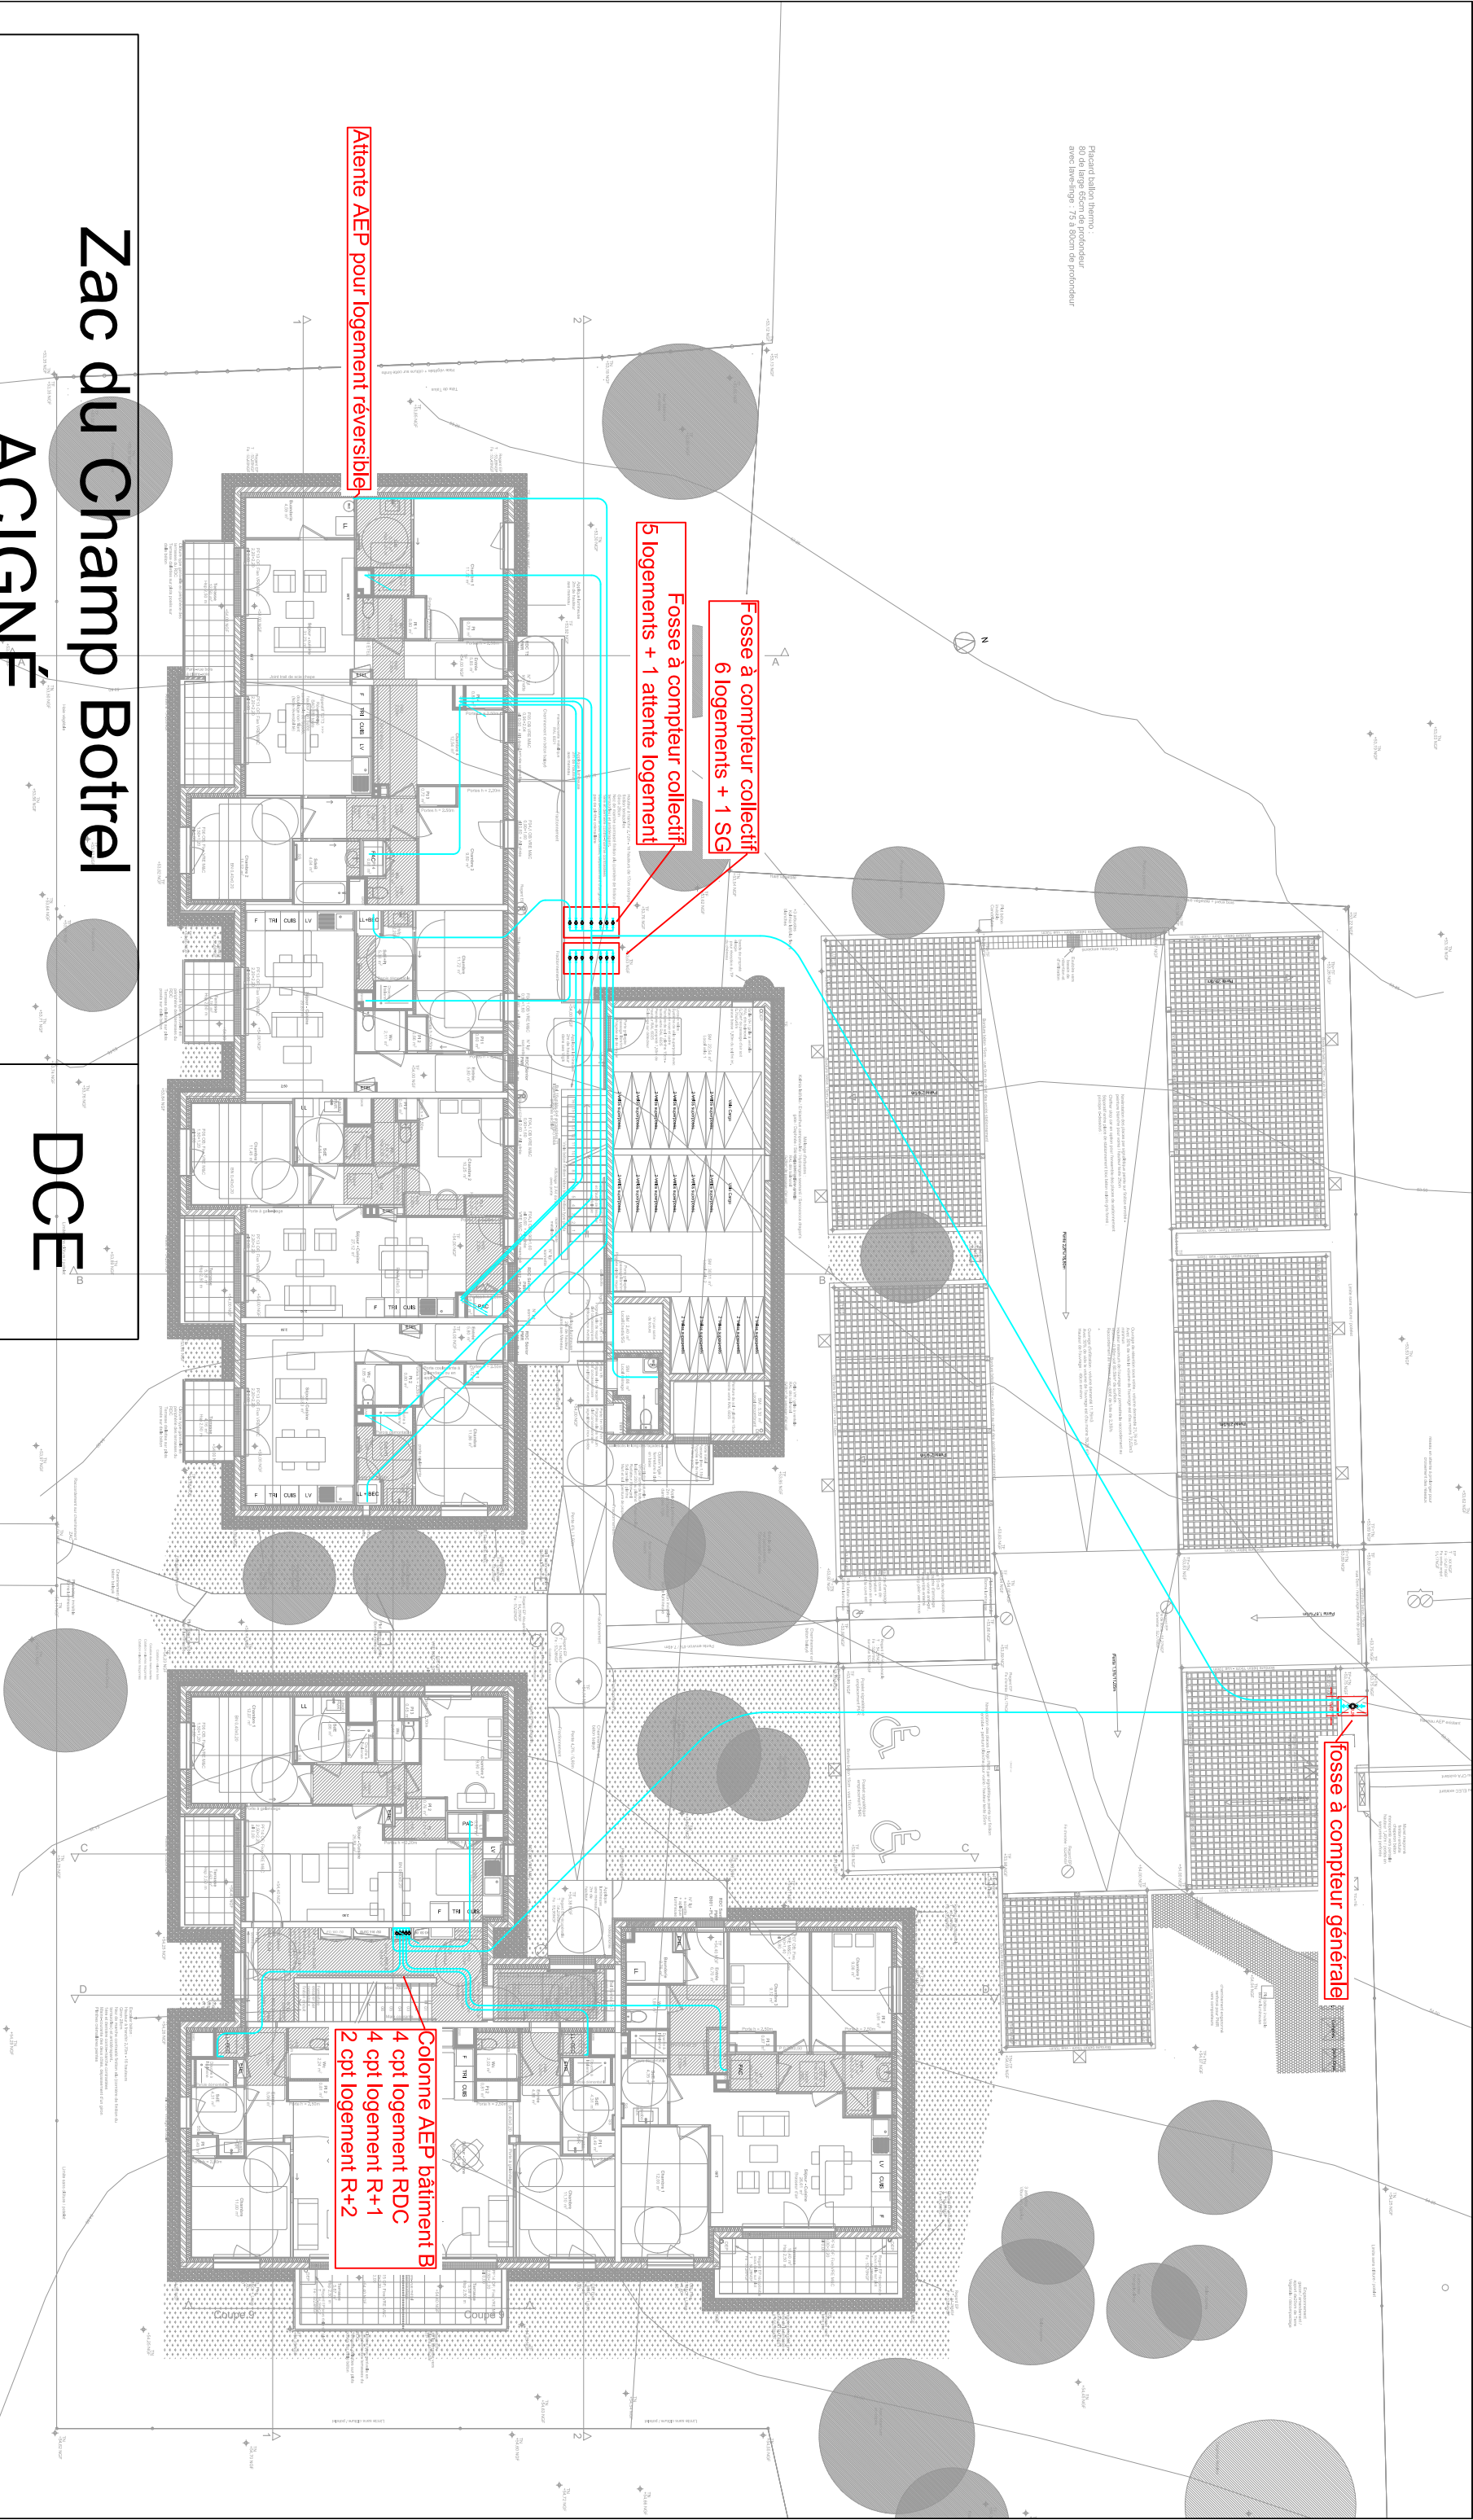

Fosse à compteur collectif
6 logements + 1 SG

Fosse à compteur collectif
5 logements + 1 attente logement

Attente AEP pour logement réversible

Colonne AEP bâtiment B
4 cpt logement RDC
4 cpt logement R+1
2 cpt logement R+2

Fosse à compteur générale

Zac du Champ Botrel
ACIGNÉ

DCE

Principe AEP RDC

Dessinateur : FC

Icofluides
INGÉNIERIE
5 rue Jacqueline Auriol
Z.A. Bellevue - 35235
THORIGNÉ-FOUILLOARD
Ingénierie de conception Thermique, Fluides et Énergétique en neuf et rénovation
Tel : 02 99 68 78 58
betling@icofluides.fr
www.icofluides.fr

RGE
OPQIBI
L'INGÉNIERIE QUALITÉ
RECONNAISSANCE QUALITÉ
DES PROFESSIONNELS

E24-044
1/200
DATE: 02/06/2026




Zac du Champ Botrel

ACIGNÉ

DCE

Principe AEP R+1

Dessinateur : FC

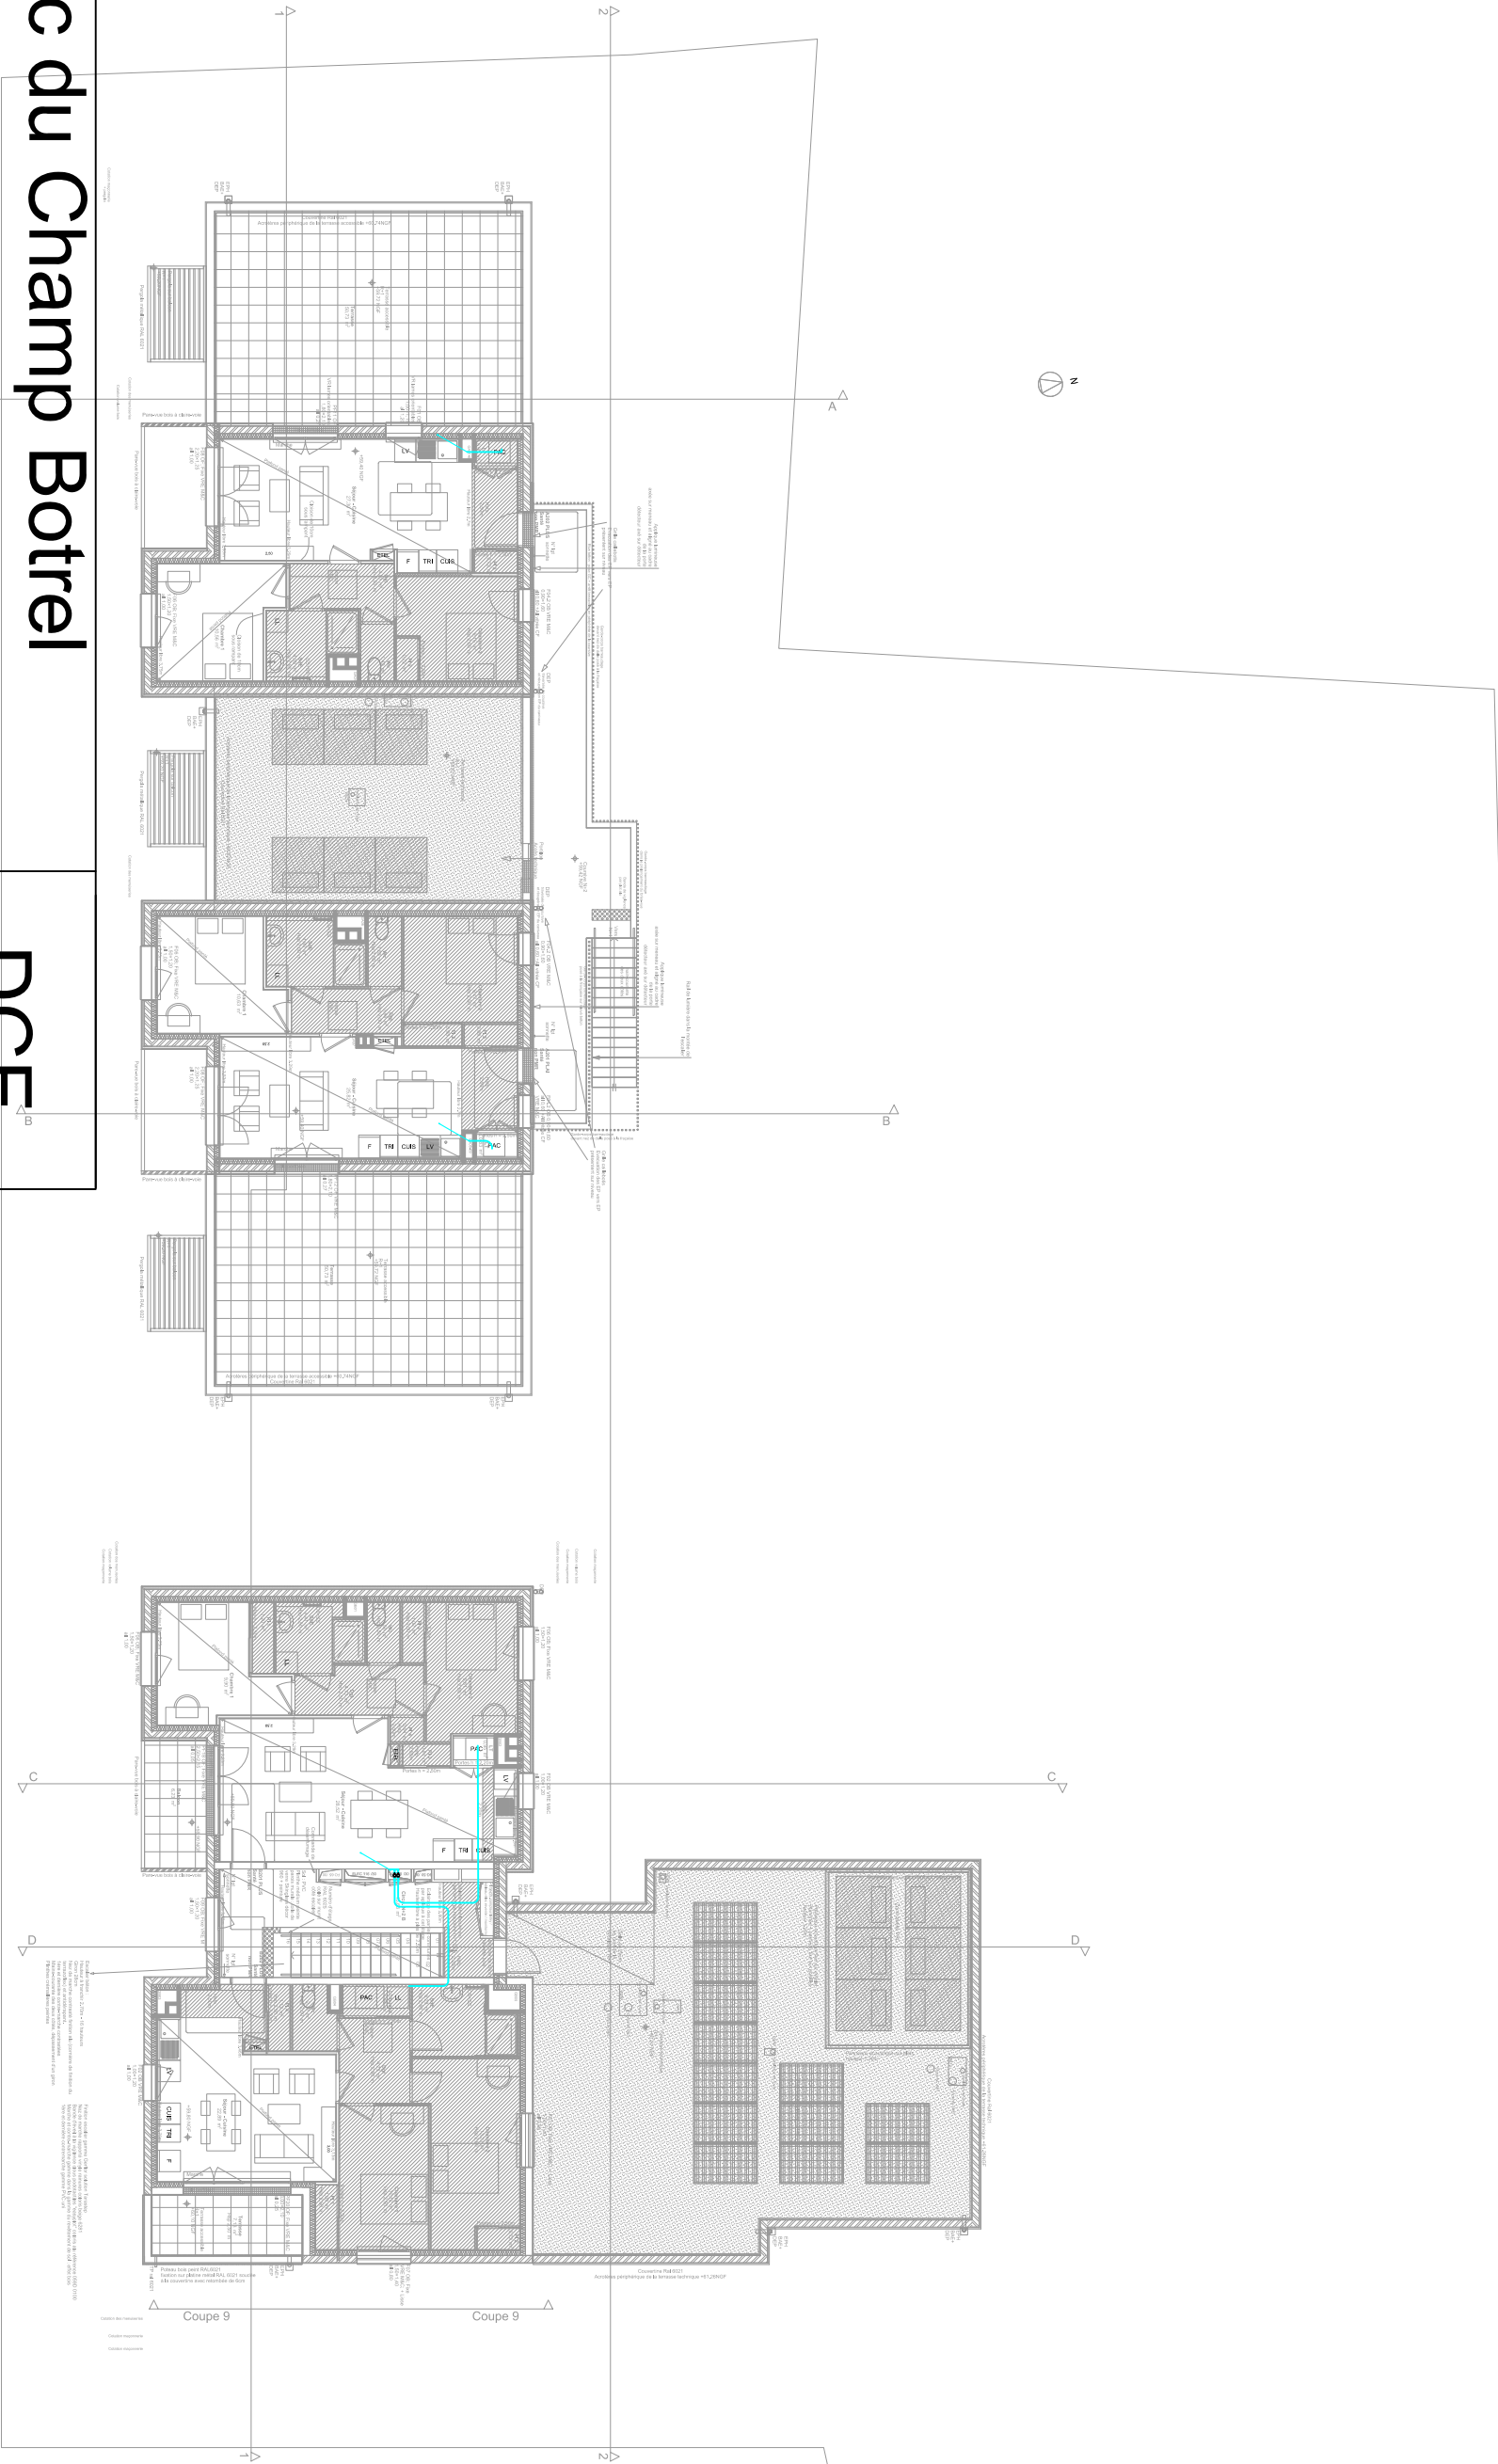

Zac du Champ Botrel

ACIGNÉ

DCE

Principe AEP R+2

Dessinateur : FC