


Placard ballon thermo :
80 ou large 60cm de profondeur
avec lave-linge : 75 à 80cm de profondeur

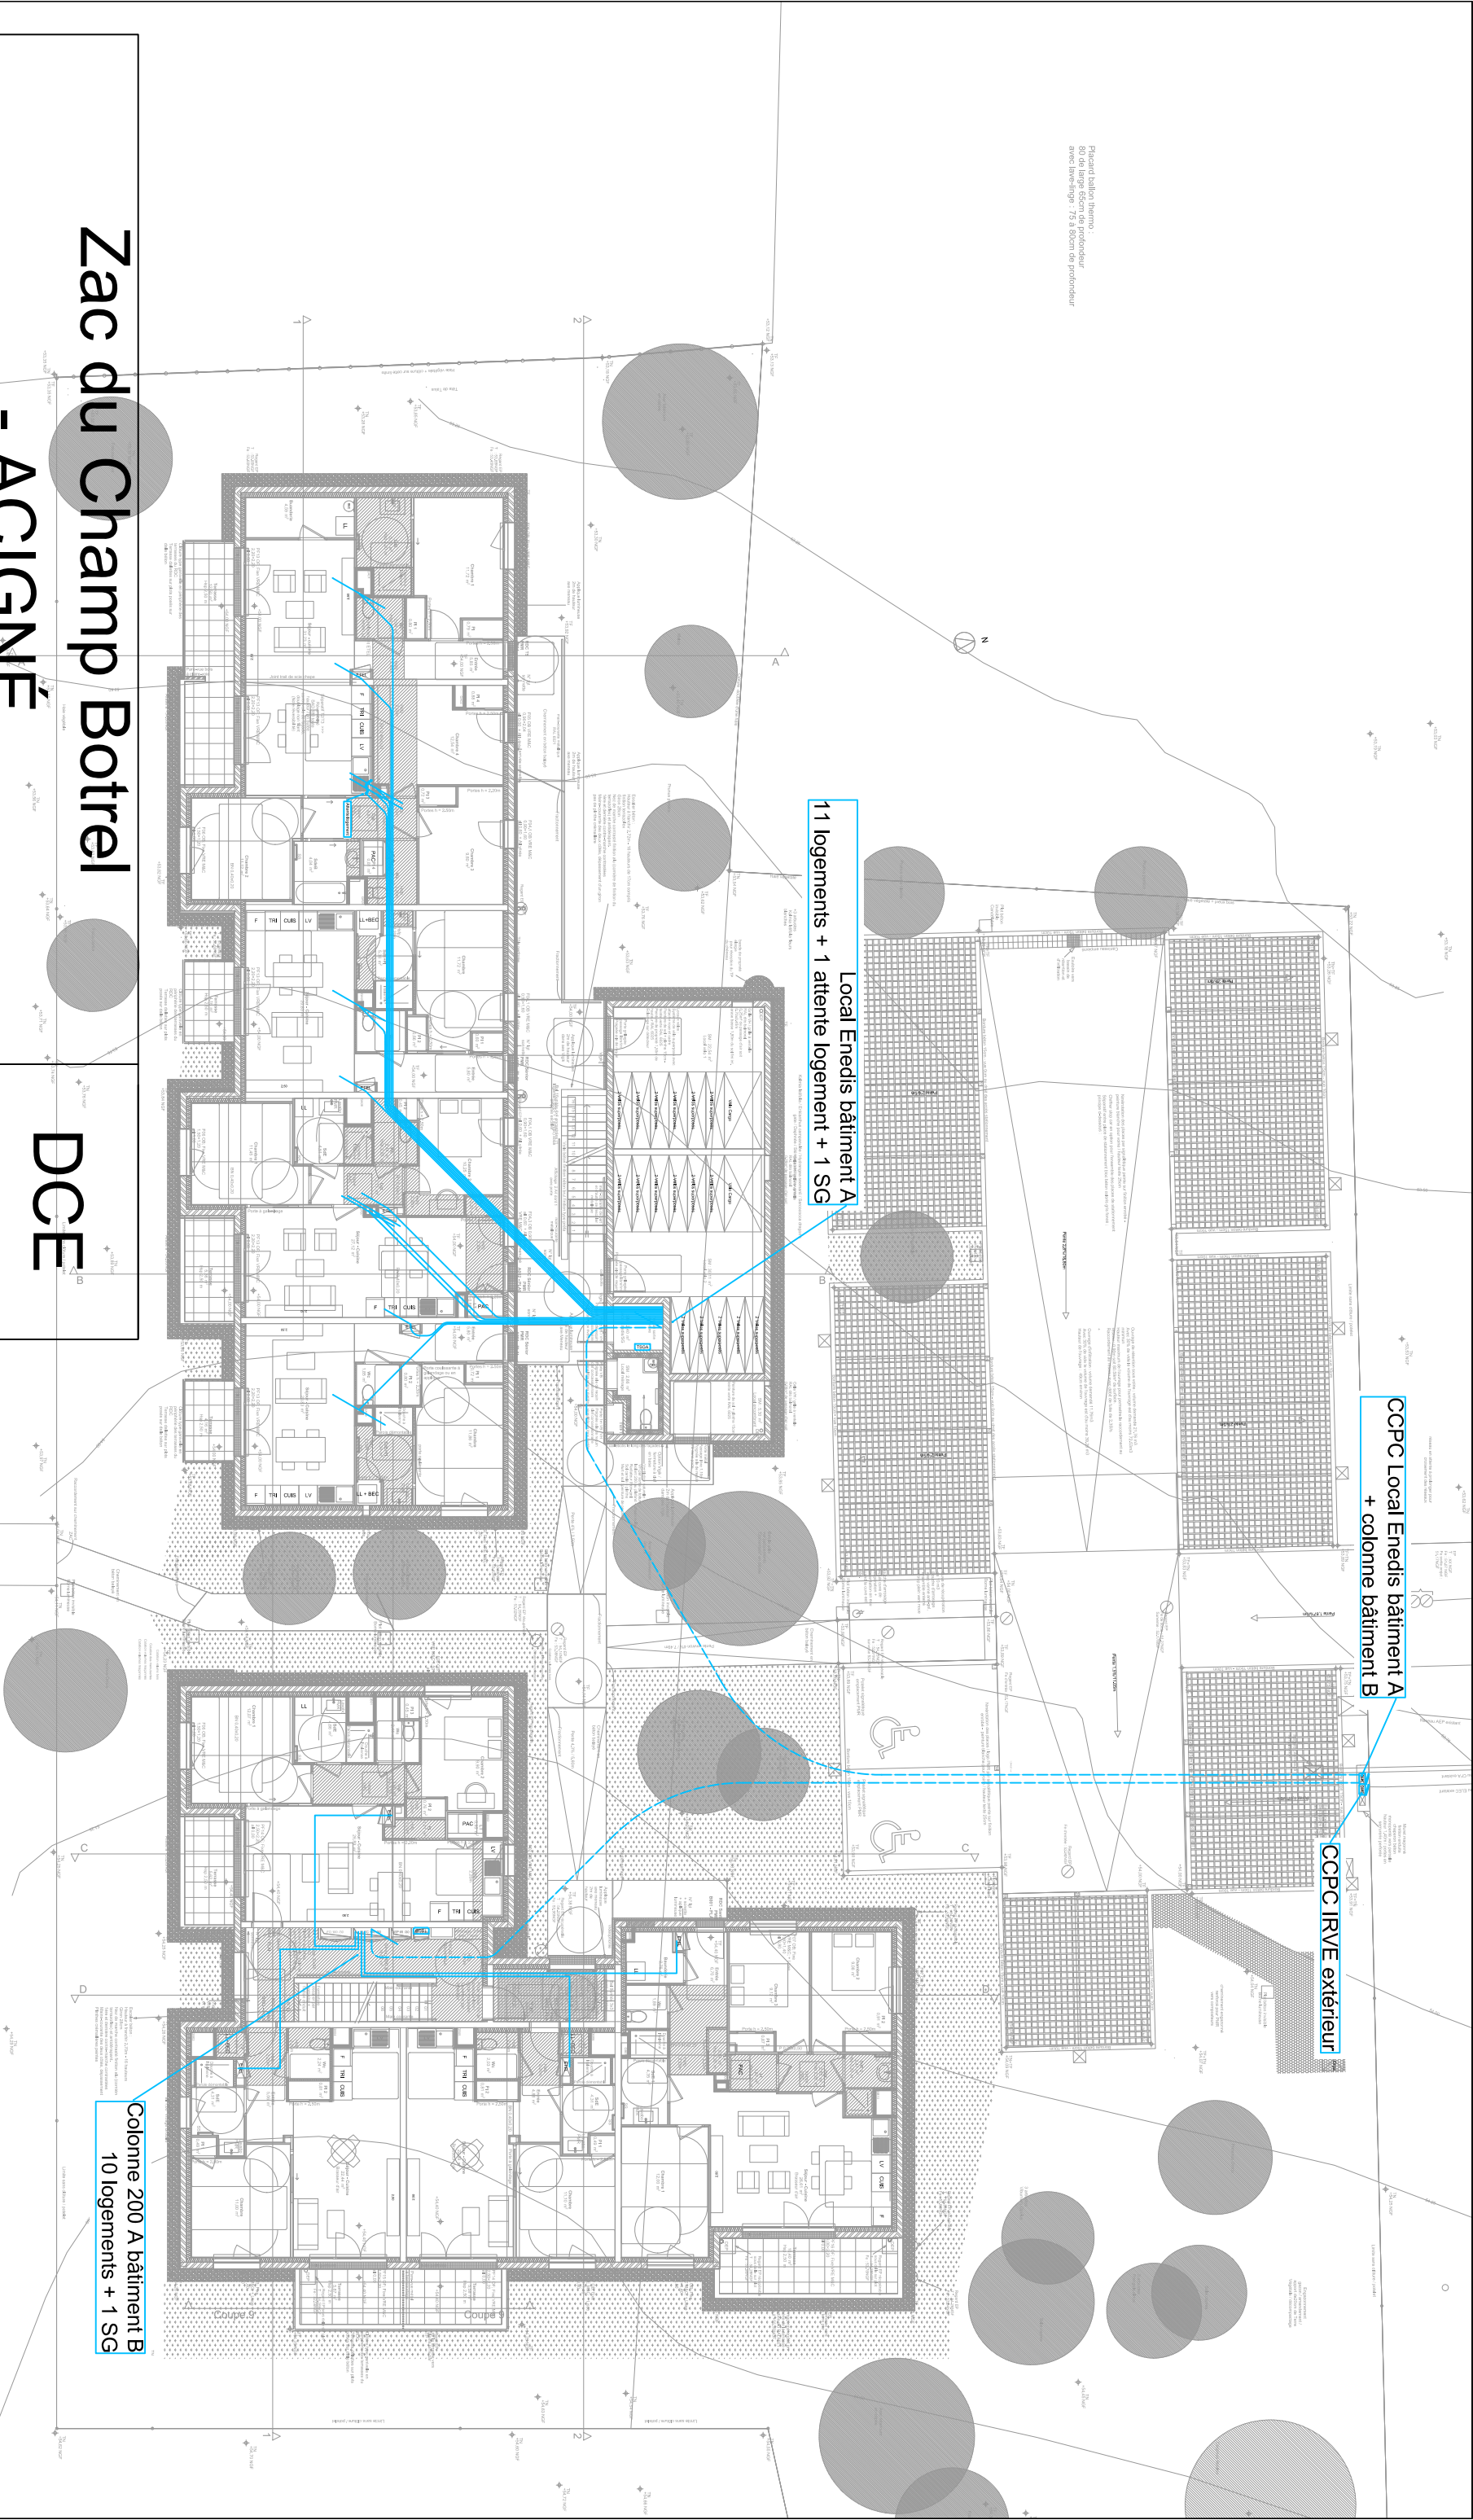

Local Enedis bâtiment A
11 logements + 1 attente logement + 1 SG

CCPC Local Enedis bâtiment A
+ colonne bâtiment B

CCPC IRVE extérieur

Colonne 200 A bâtiment B
10 logements + 1 SG


Zac du Champ Botrel

- ACIGNÉ

Principe CFO RDC

DCE

Dessinateur : FC

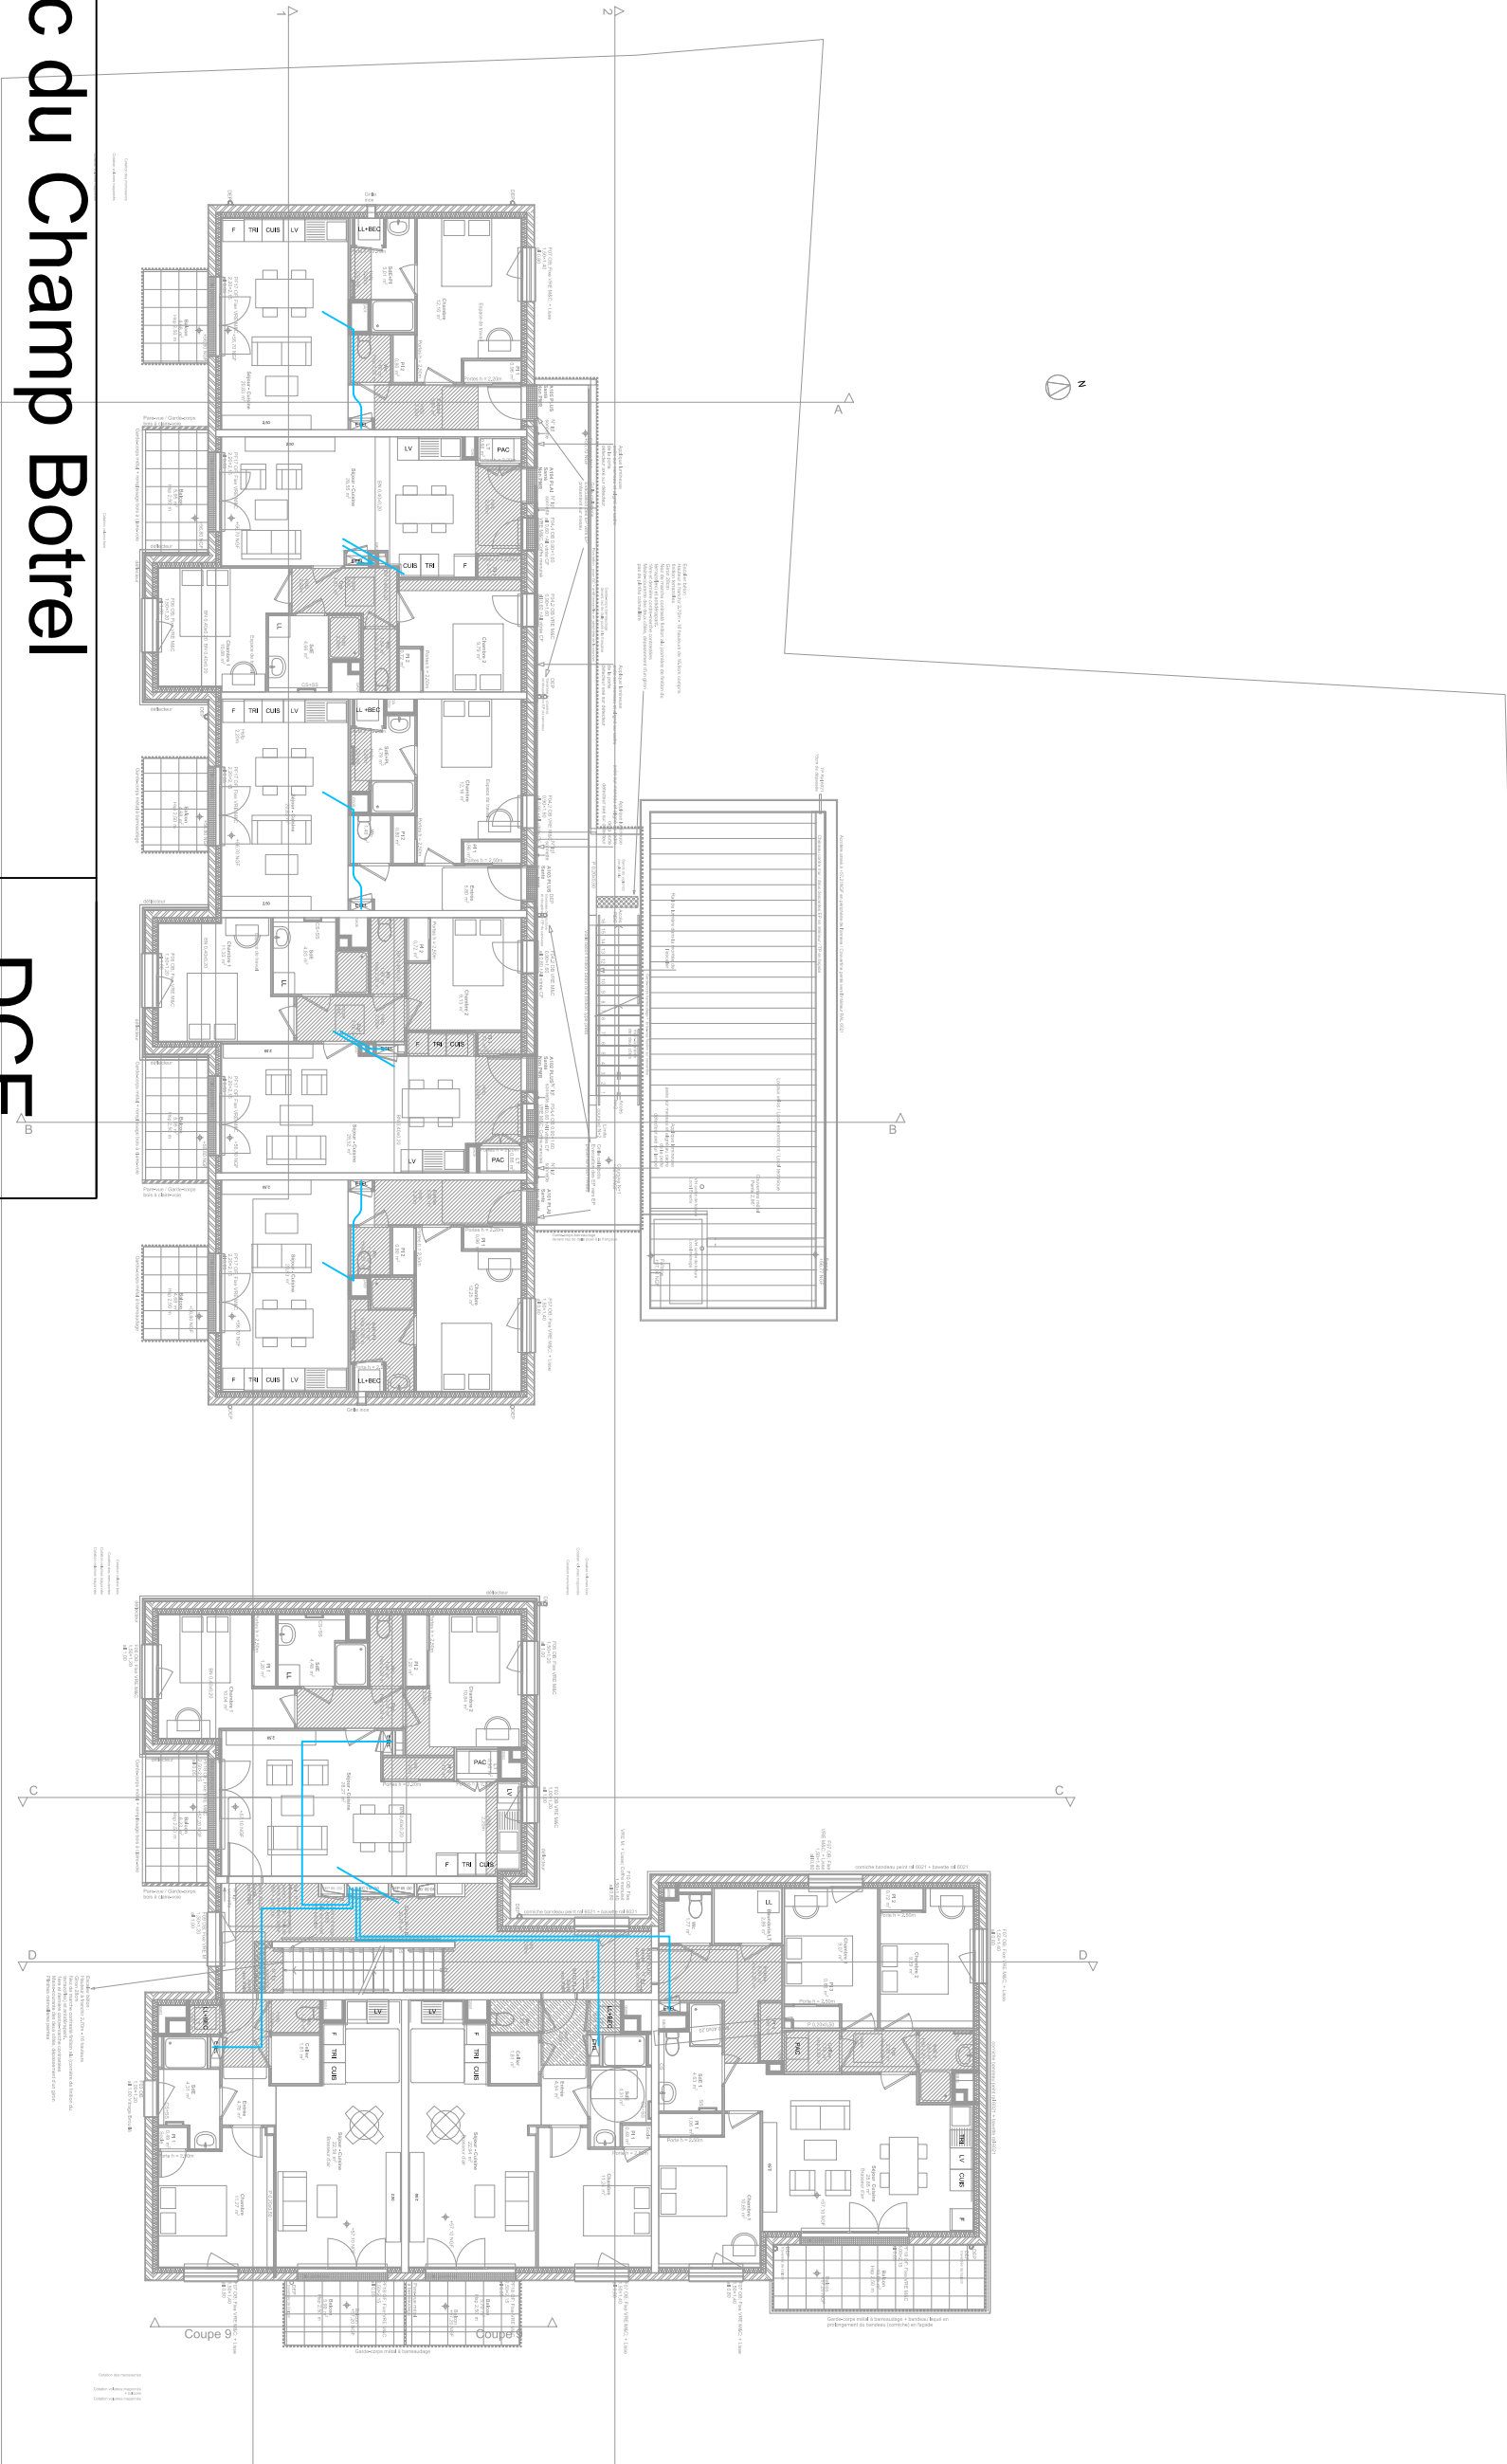

Zac du Champ Botrel

- ACIGNÉ

DCE


Principe CFO R+1

Dessinateur : FC

E24-044

1/200

DATE: 02/06/2026

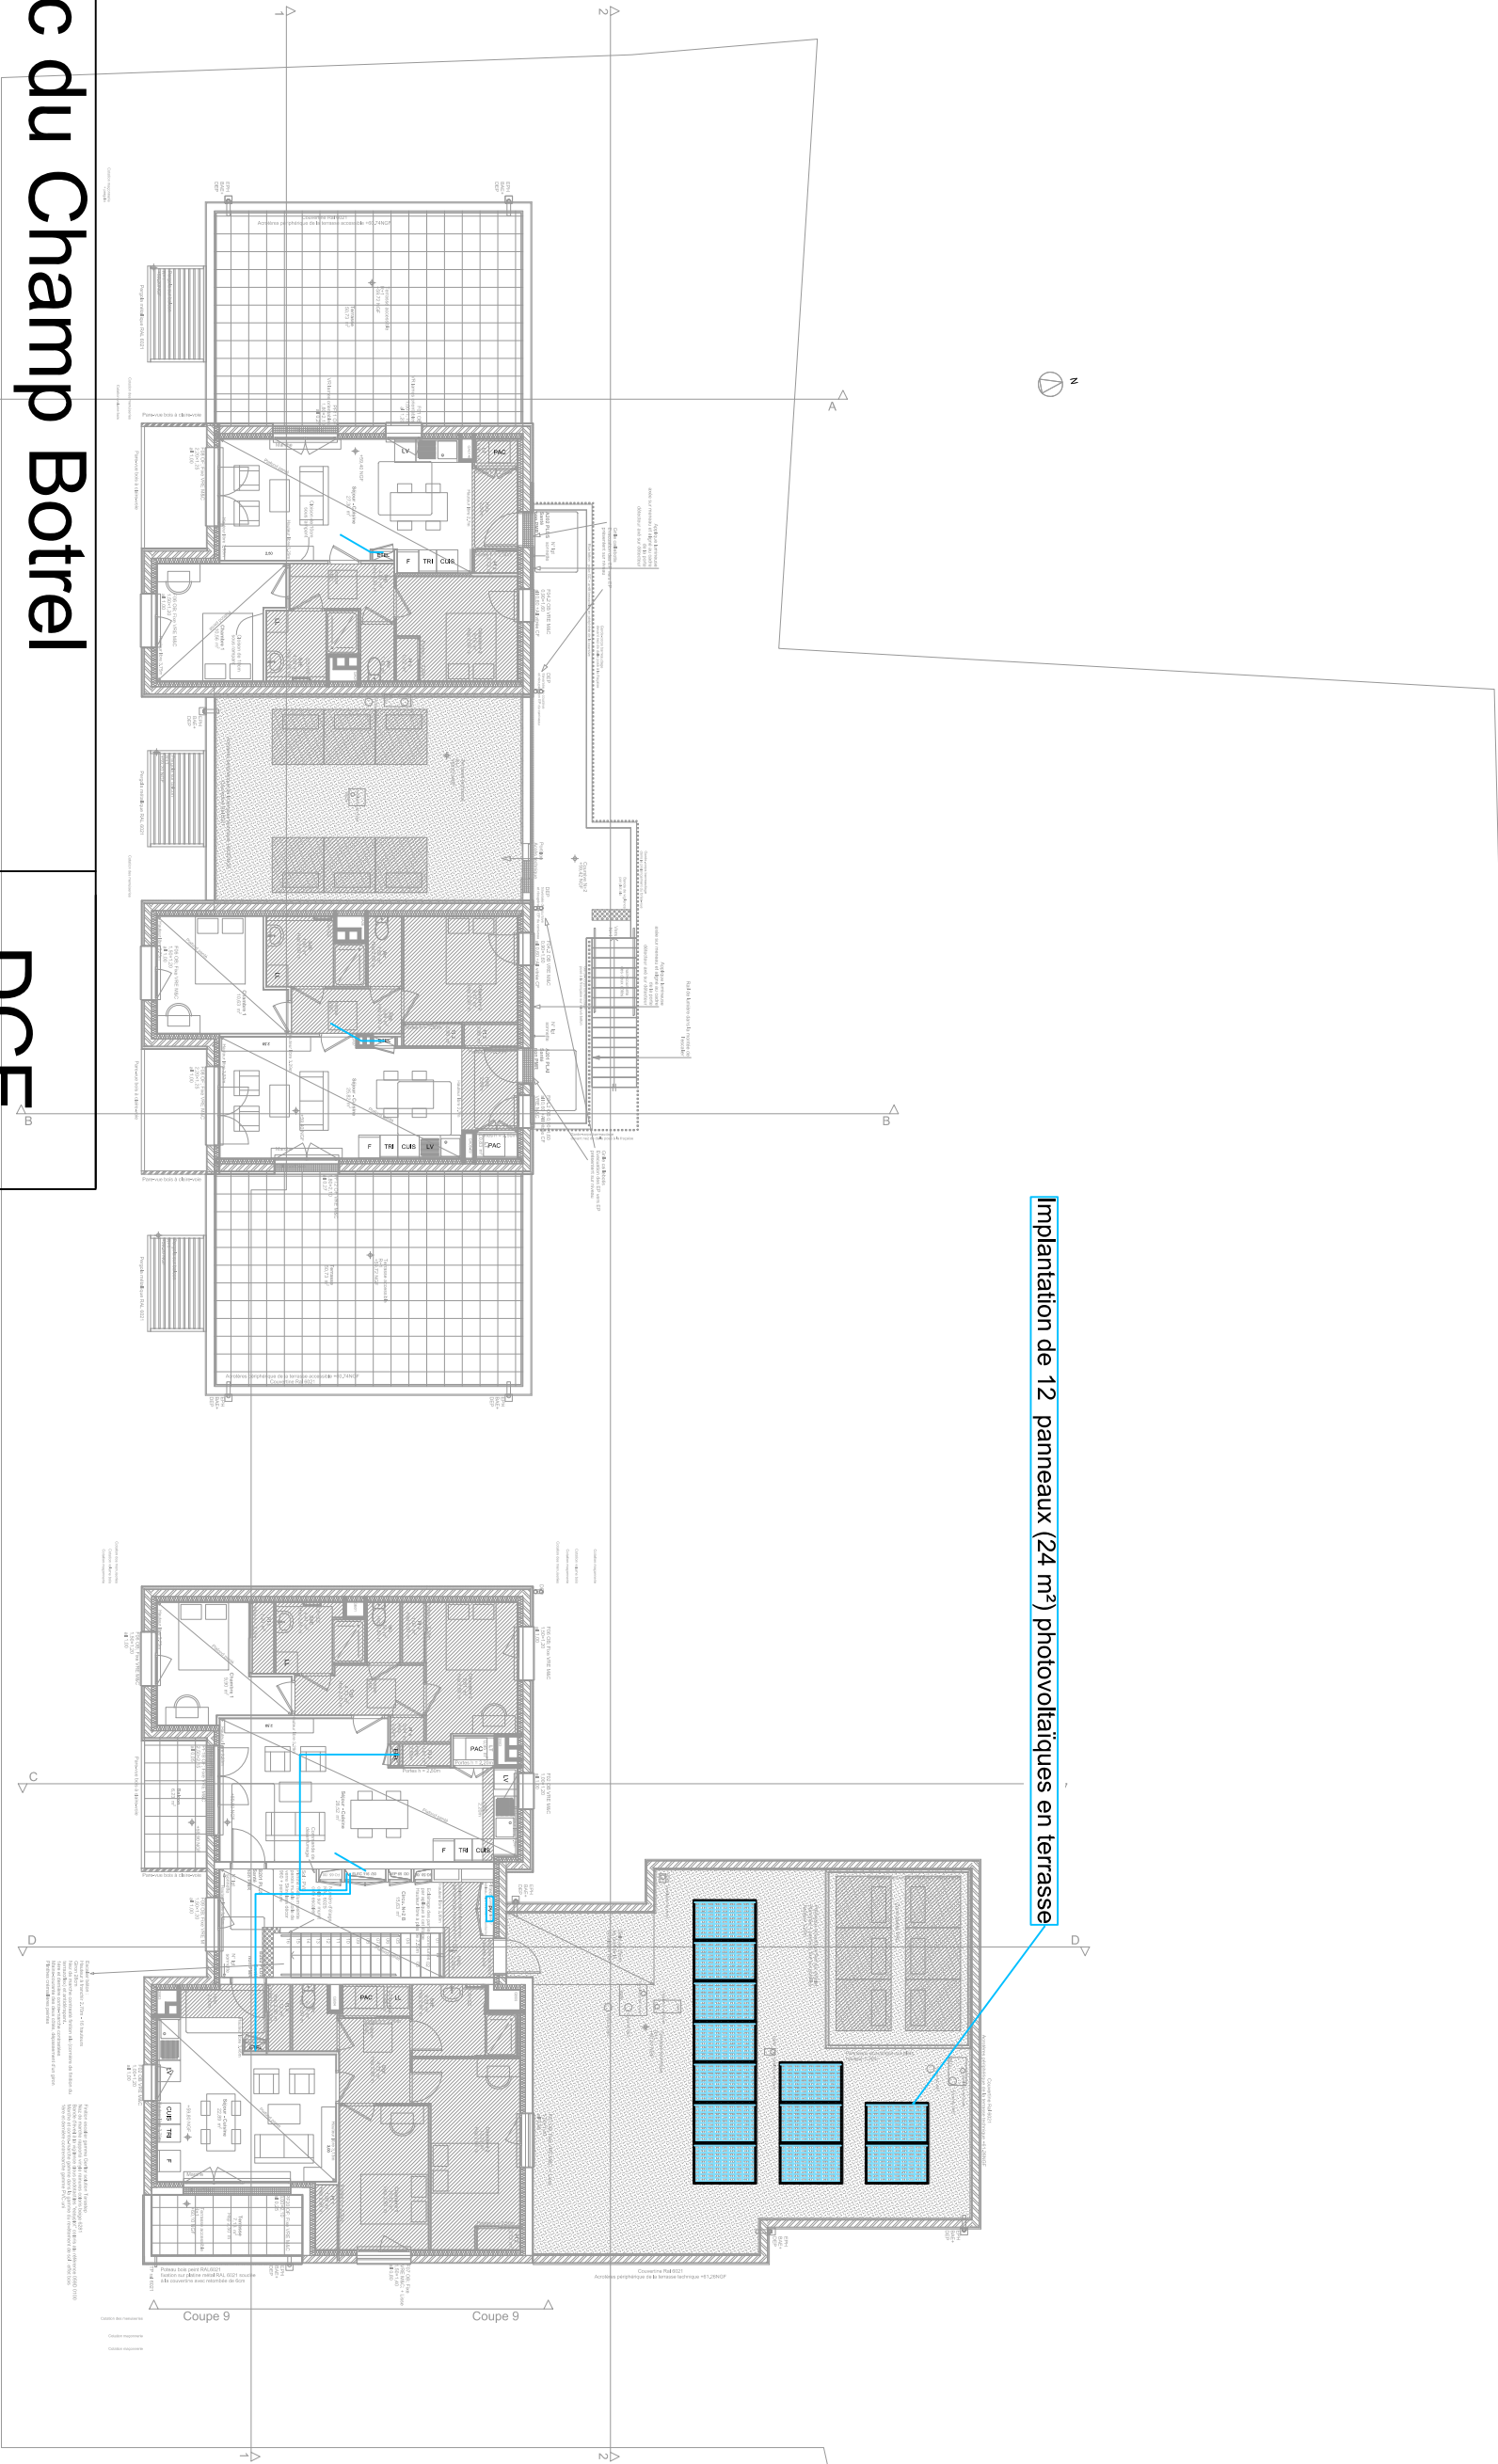

Implantation de 12 panneaux (24 m²) photovoltaïques en terrasse

Zac du Champ Botrel

- ACIGNÉ

DCE

Principe CFO R+2

Dessinateur : FC

E24-044

1/200

DATE: 02/06/2026



Icofluides
INGÉNIERIE

5 rue Jacqueline Auriol
Z.A. Bellevue – 35235
THORIGNÉ-FOUILLARD

Tel : 02 99 68 78 58
betling@icofluides.fr
www.icofluides.fr

Ingénierie de conception Thermique, Fluides et Énergétique en neuf et rénovation



L'INGÉNIEUR QUALIFIÉ