


Bâtiment A

Bâtiment B

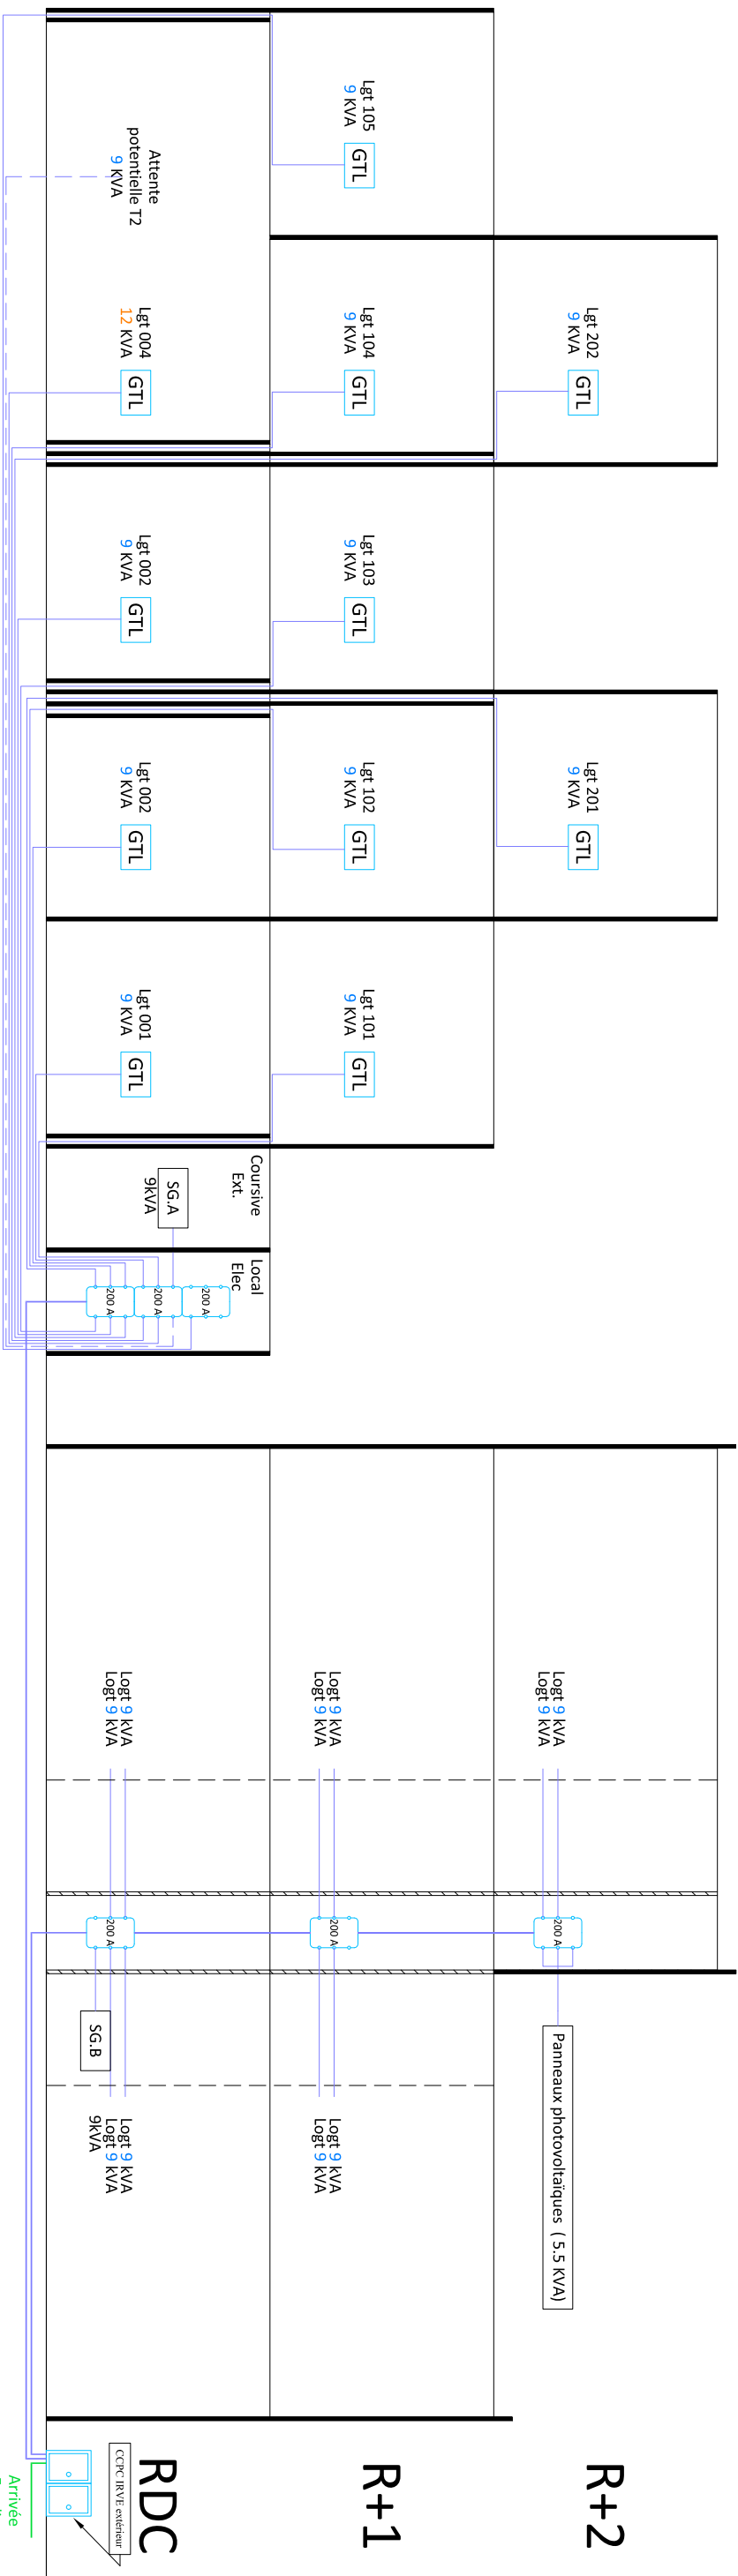

Champ du Botrel Acigné		DCE
Synoptique de distribution BT		E24-044
Echelle: Schéma		Destinataire: FC
BT		
DATE: 02/06/2026		

LEGENDE

	Coffret de branchement (CCPD/CCPD0 en limite de propriété)
	Distributeur / 200 A / 400 A
	Tarif jaune
	SPCM (lecteur à coupure multiples)
	REMBT
	L08T 12 kVA
	L08T 9 kVA
	L08T 6 kVA
	Puissance de Raccordement

	Fourreau vide en attente
	Câble d'alimentation + fourreau (Privé)
	Câble d'alimentation + fourreau (Public)
	Séparation communs & logements/commerces/bureaux
	Séparation entre les communs & Gaine technique ENEDIS