




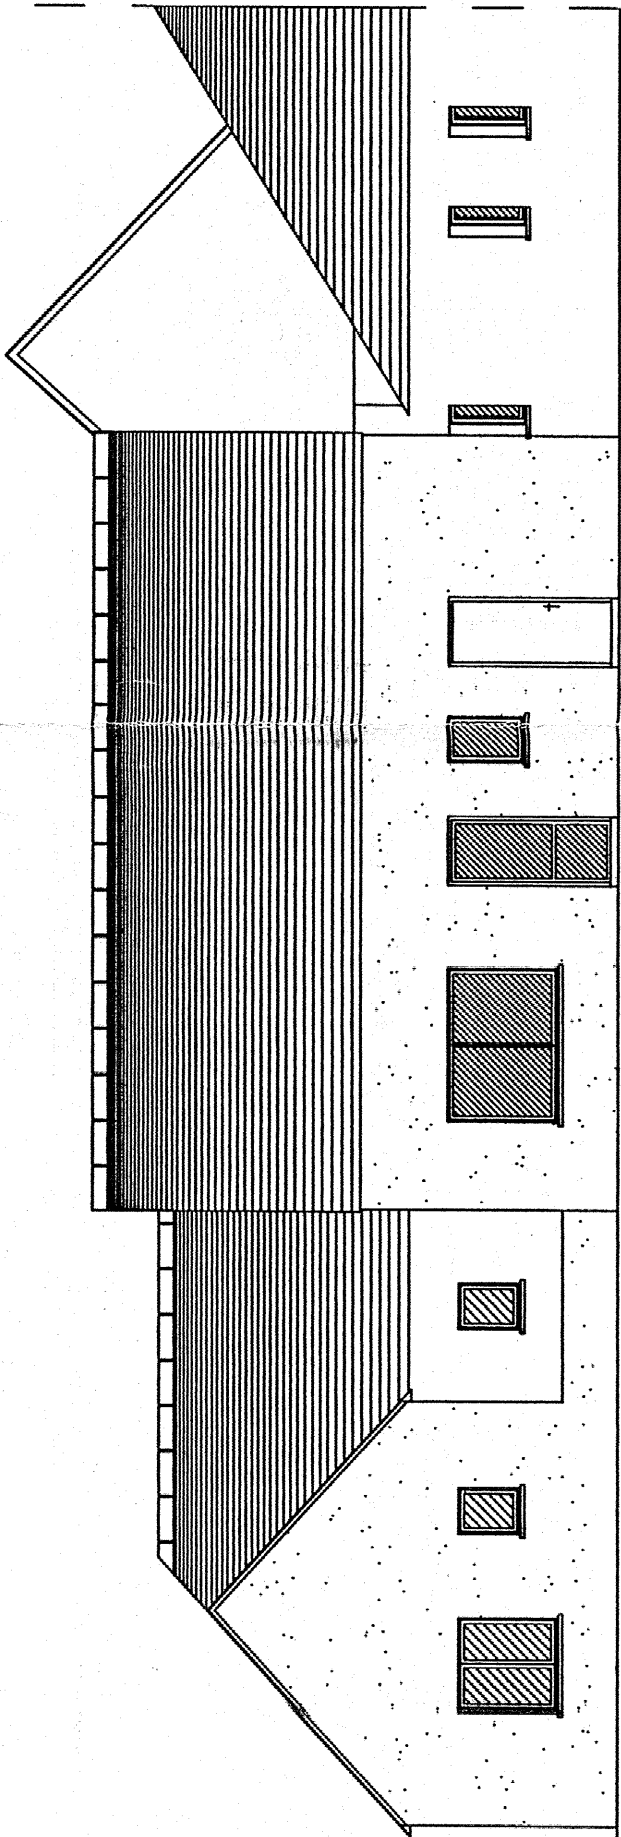


ELEVATION SUD ATELIERS

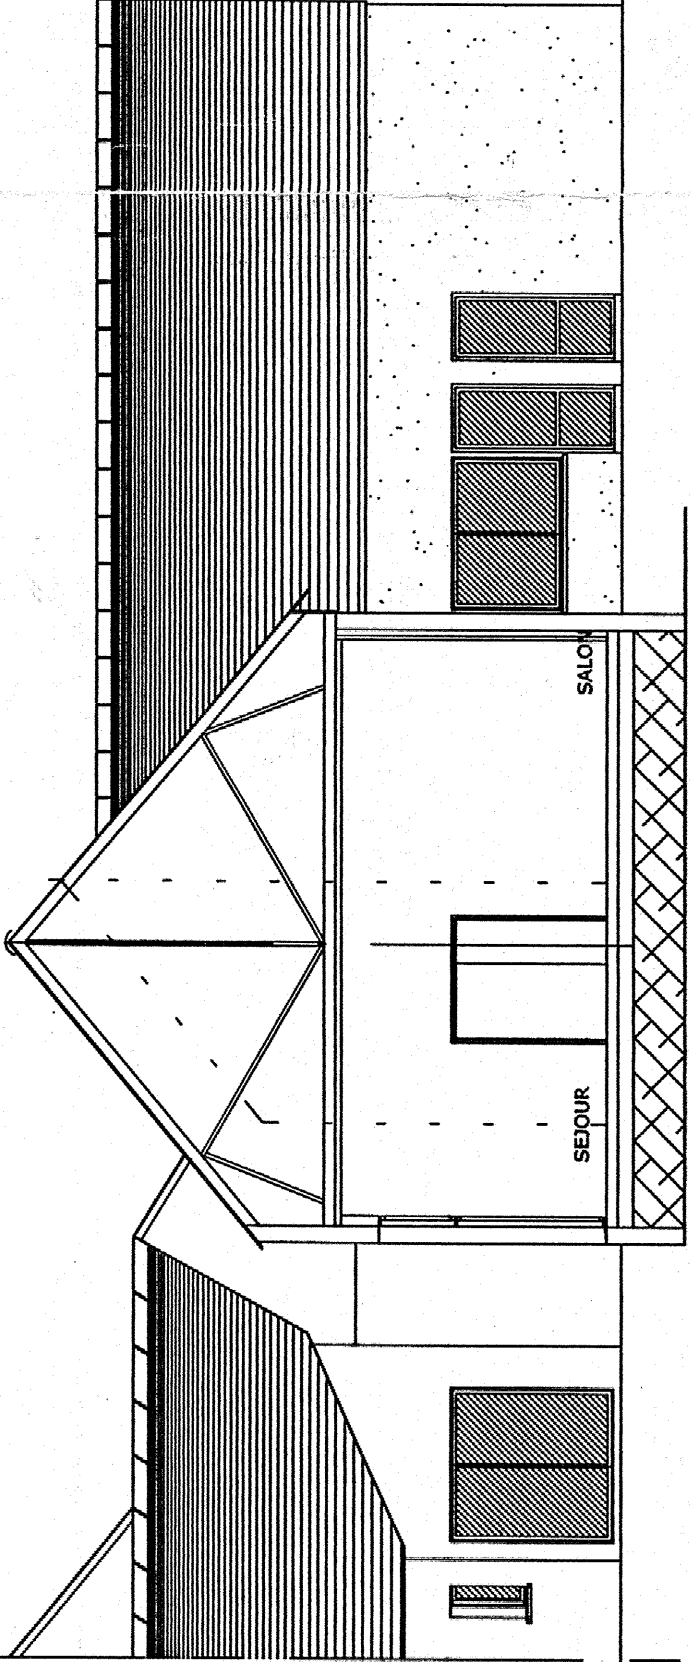


ELEVATION NORD ATELIERS

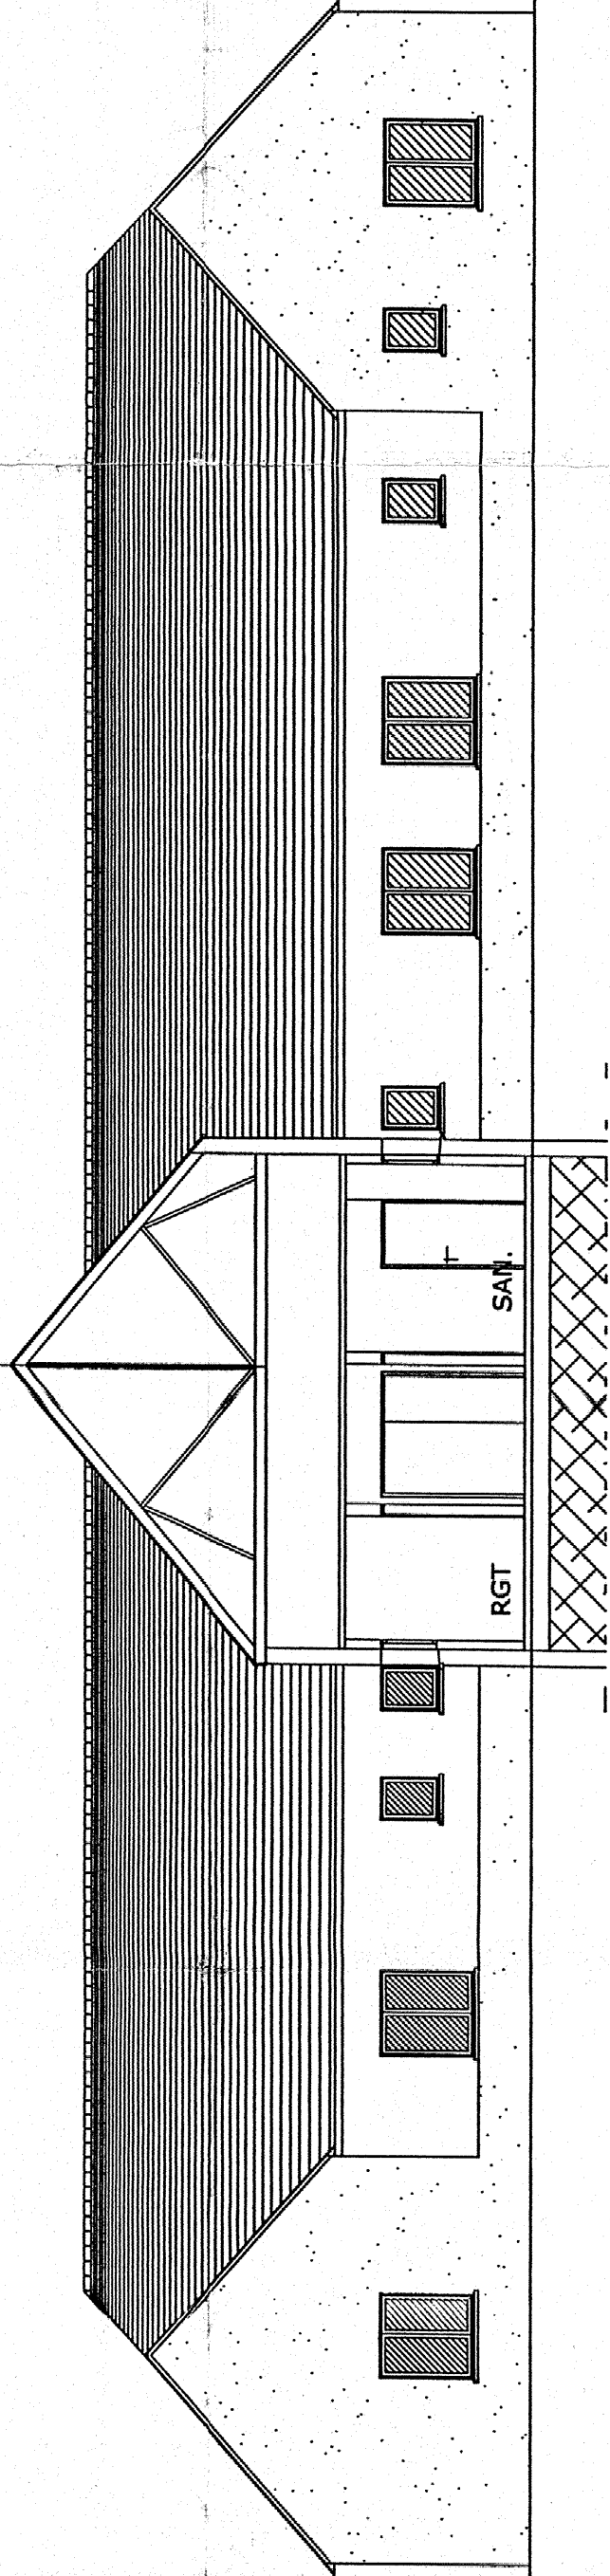


ELEVATION NORD LOGEMENTS

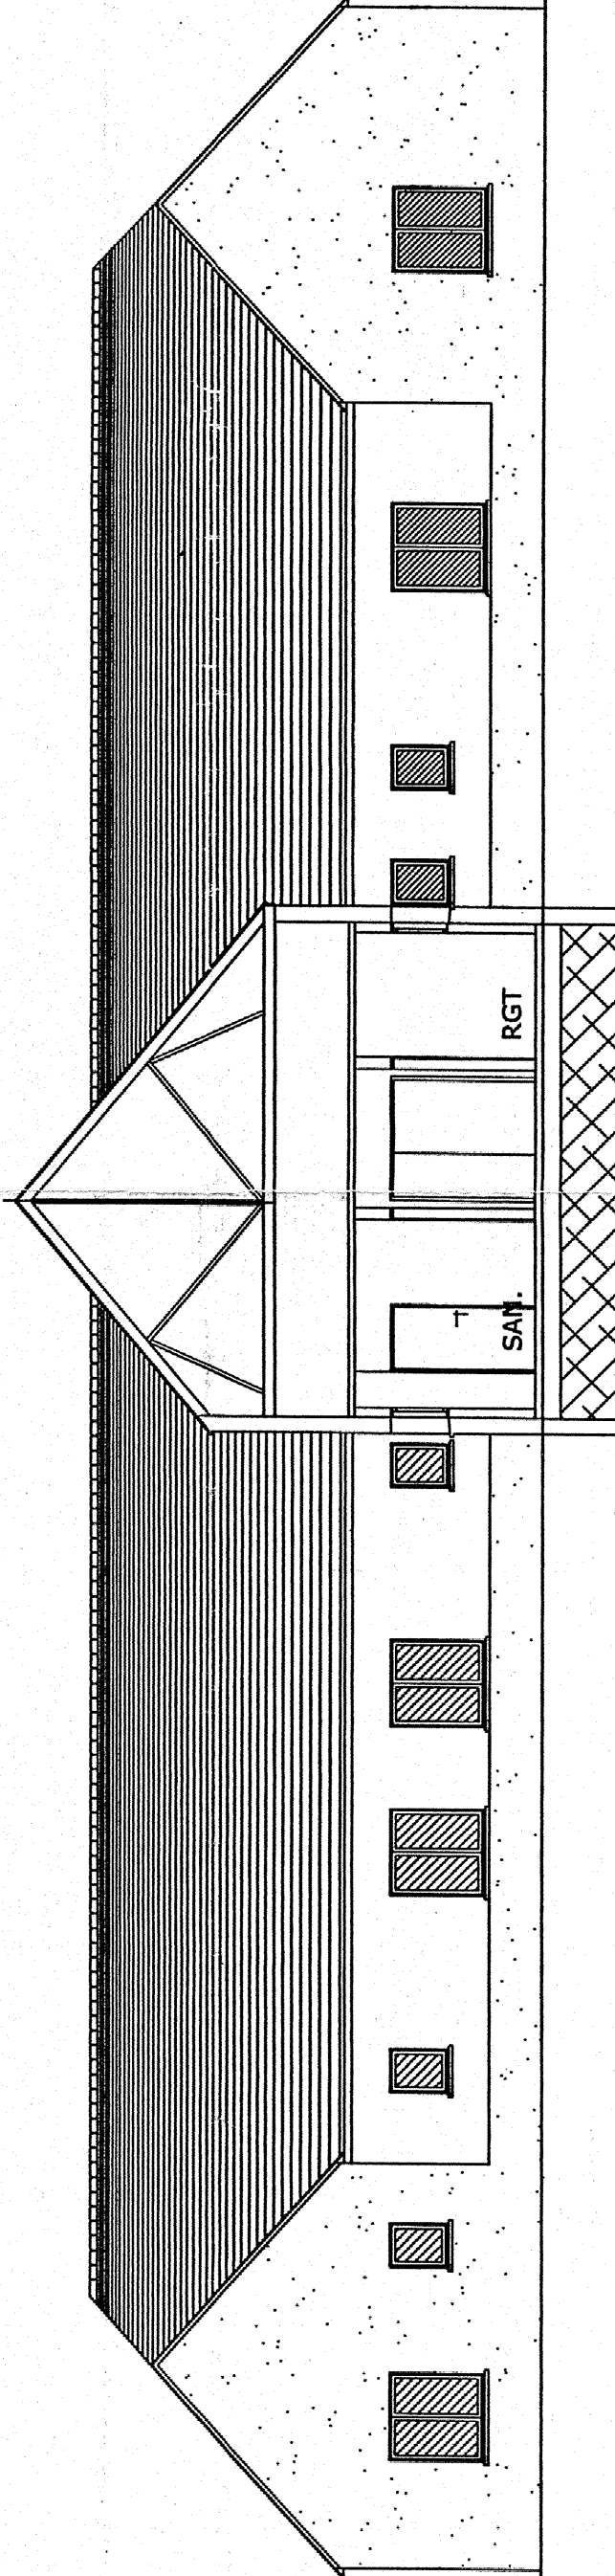

ELEVATION SUD LOGEMENTS

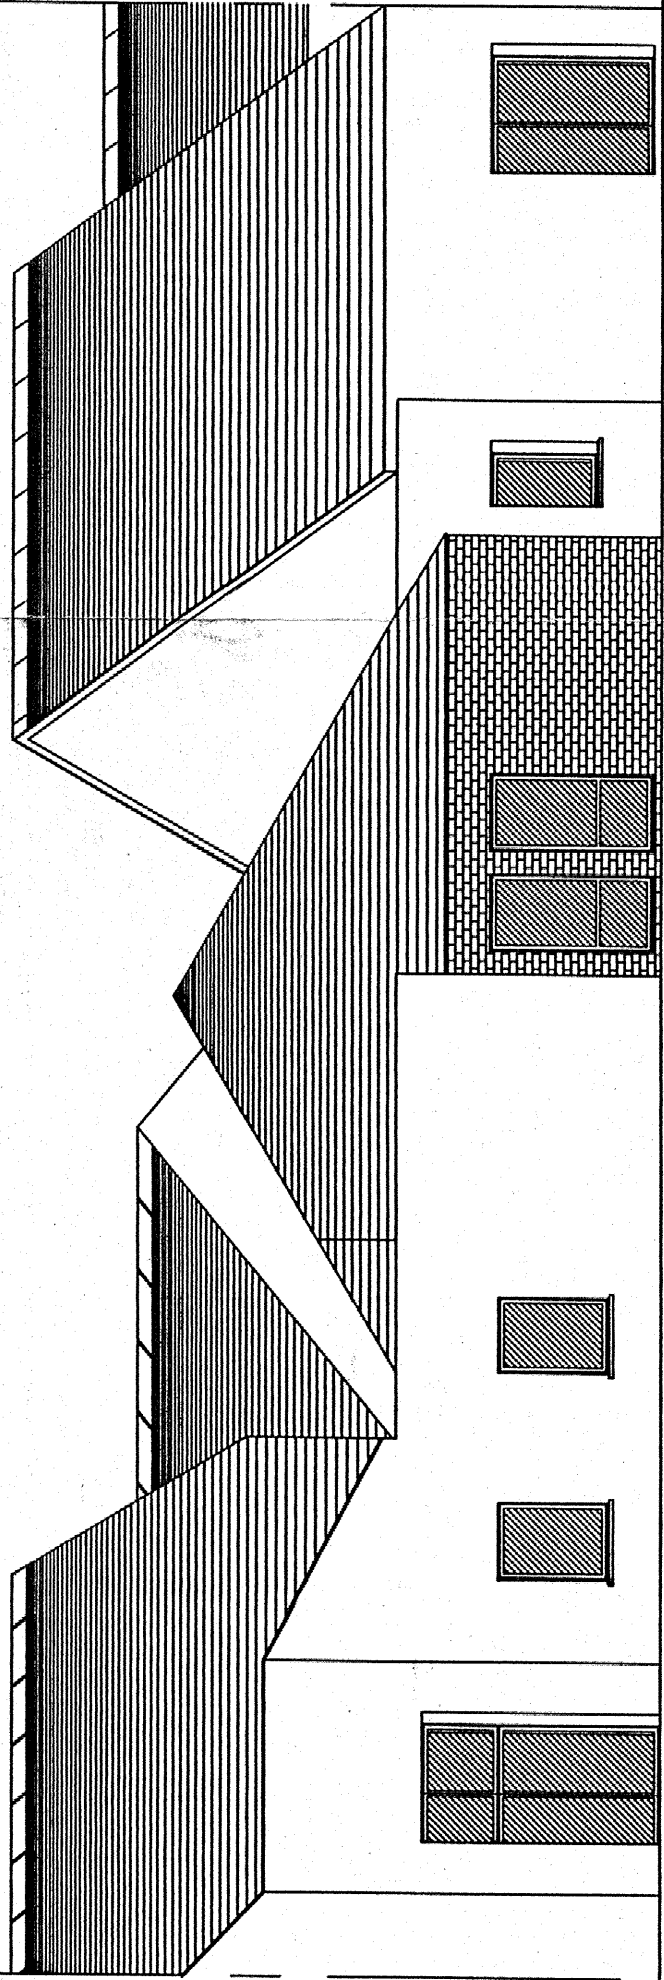

ELEVATION SUD EST ADMINISTRATION

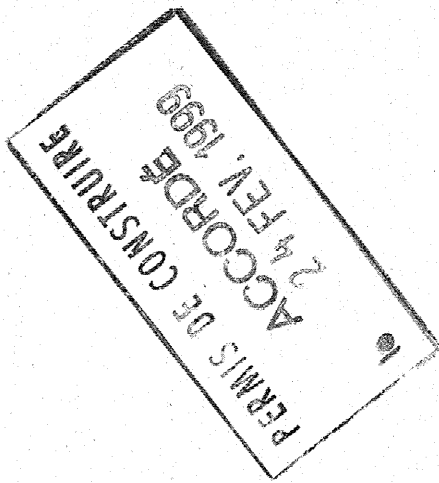

19 JAN 1999
Office Public Départemental
des H.L.M. du Morbihan
8, avenue Edgar Degas - 56000 VANNES

COMMUNE DE : LOCCHELTAS					F. 11100	
Maître d'ouvrage : OFFICE DÉPARTEMENTAL D.H.L.M. DU MORBIHAN						
ESQ	APS	APD	PRO	DOE	Opération : Foyer à double tarification (20 logements)	
PERMIS DE CONSTRUIRE					Date : 19.01.1999	
					Echelle : 1/100	
Architecte :					ATELIER ANJOU Jacques 5, rue de la République 56890 SAINT-AVE Tél.: 02 97 42 52 36 Fax: 02 97 47 86 53	