



ELEVATION OUEST

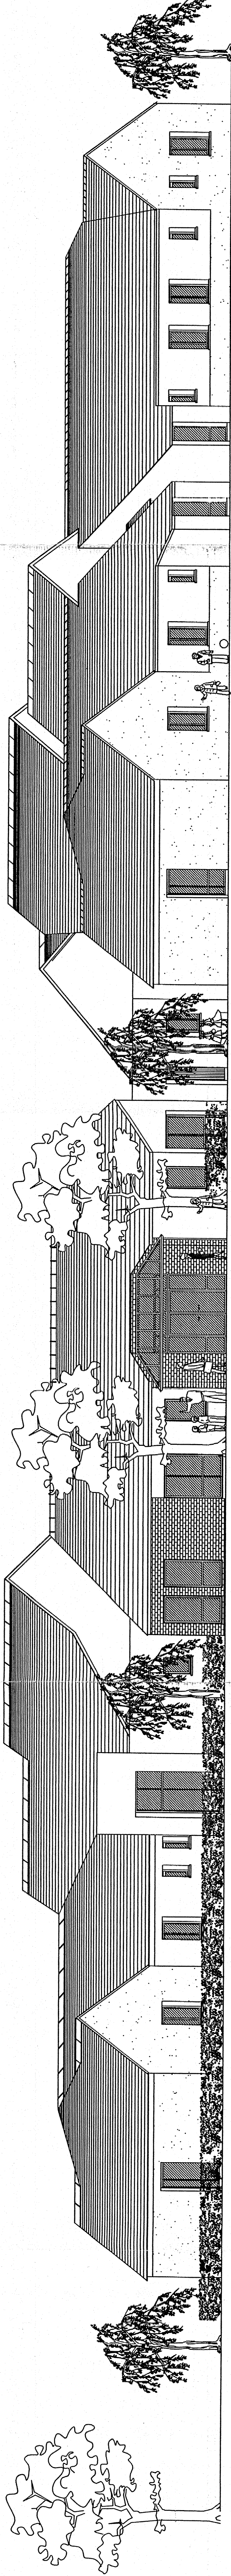


ELEVATION EST

PC 035 120 99 Q 1001

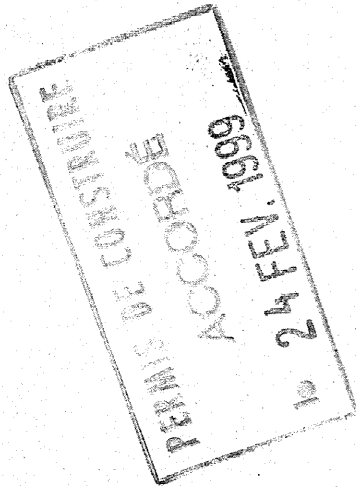

19 JAN 1999
Office Public Départemental
des H.L.M. du Morbihan
8, avenue Edgar Degas - 56000 VANNES

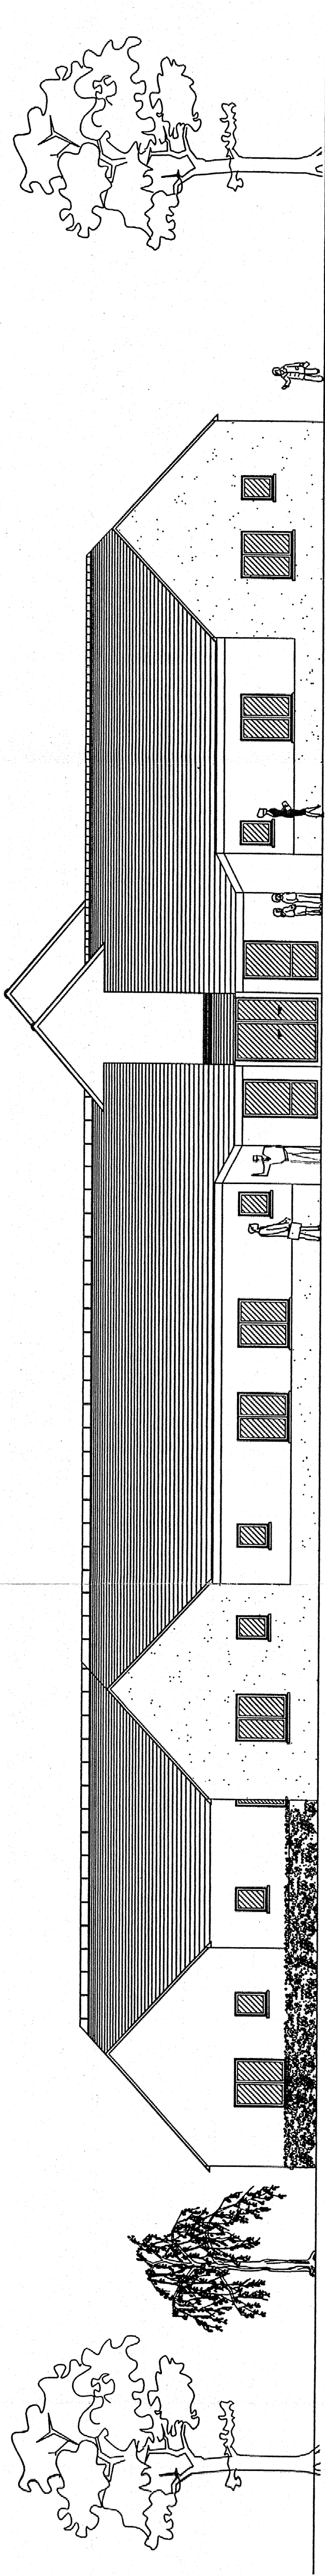

ELEVATION SUD

COMMUNE DE : LOCQUeltas					4 w 2303	
Maitre d'ouvrage : OFFICE DÉPARTEMENTAL D'H.L.M. DU MORBIHAN						
ESQ	APS	APD	PRO	DOE	Opération : Foyer à double tarification (20 logements)	
PERMIS DE CONSTRUIRE				Date : 13.01.1999		
ELEVATIONS				Echelle : 1/100		
Architecte : ATELIER ARQUIS Jacques 5, rue de la Bouquiere 56090 SAINT-AVE Tél.: 02 97 42 54 36 Fax: 02 97 47 86 53						