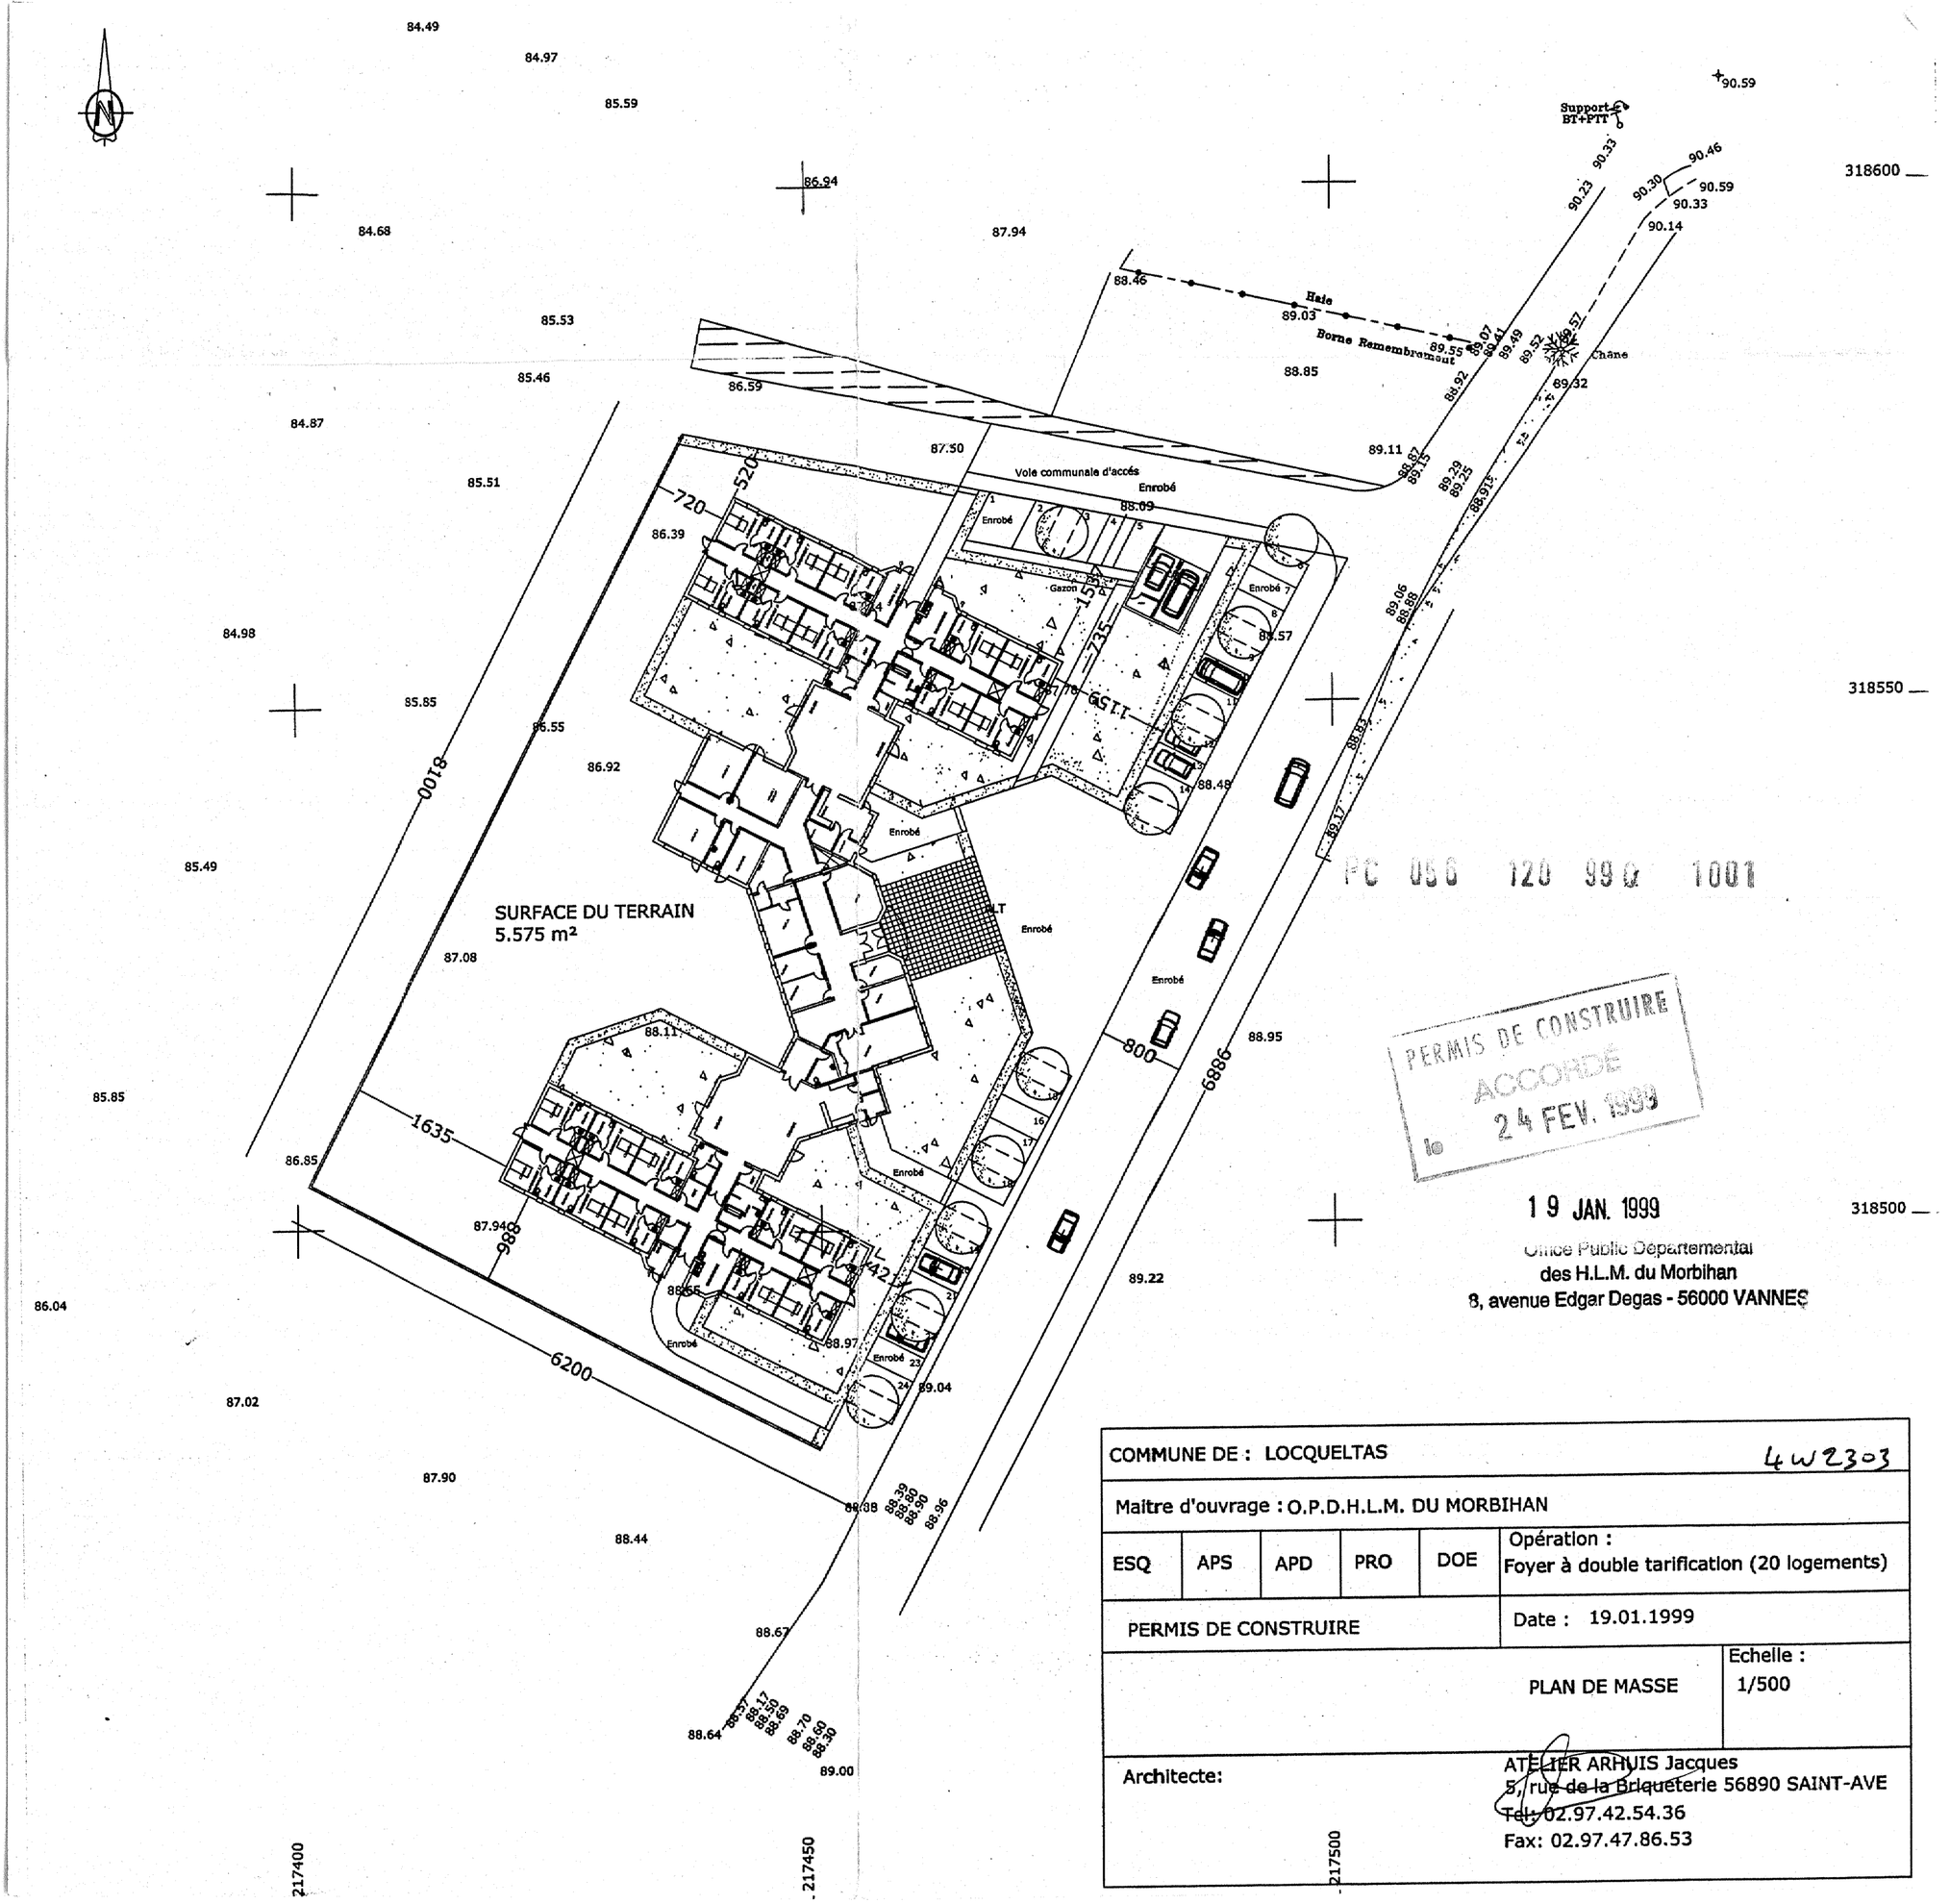

COMMUNE DE : LOCQUELTAS					4W2303
Maitre d'ouvrage : O.P.D.H.L.M. DU MORBIHAN					
ESQ	APS	APD	PRO	DOE	Opération : Foyer à double tarification (20 logements)
PERMIS DE CONSTRUIRE					Date : 19.01.1999
					PLAN DE MASSE — Echelle : 1/500
Architecte:					ATELIER ARHUIS Jacques 5, rue de la Briqueterie 56890 SAINT-AVE Tél: 02.97.42.54.36 Fax: 02.97.47.86.53