


SLT Carrefour RODIN

Reprise totale des Feux tricolores
Sondages des fourreaux existants (fonctionnalité et profondeur).
Passage des câbles dans les fourreaux exsistants si possible
ou nouvelles tranchées pour passage des câbles d'alimentation (Dans ce cas, reprise enrobée en traversée de chaussée sur la globalité du passage piéton)

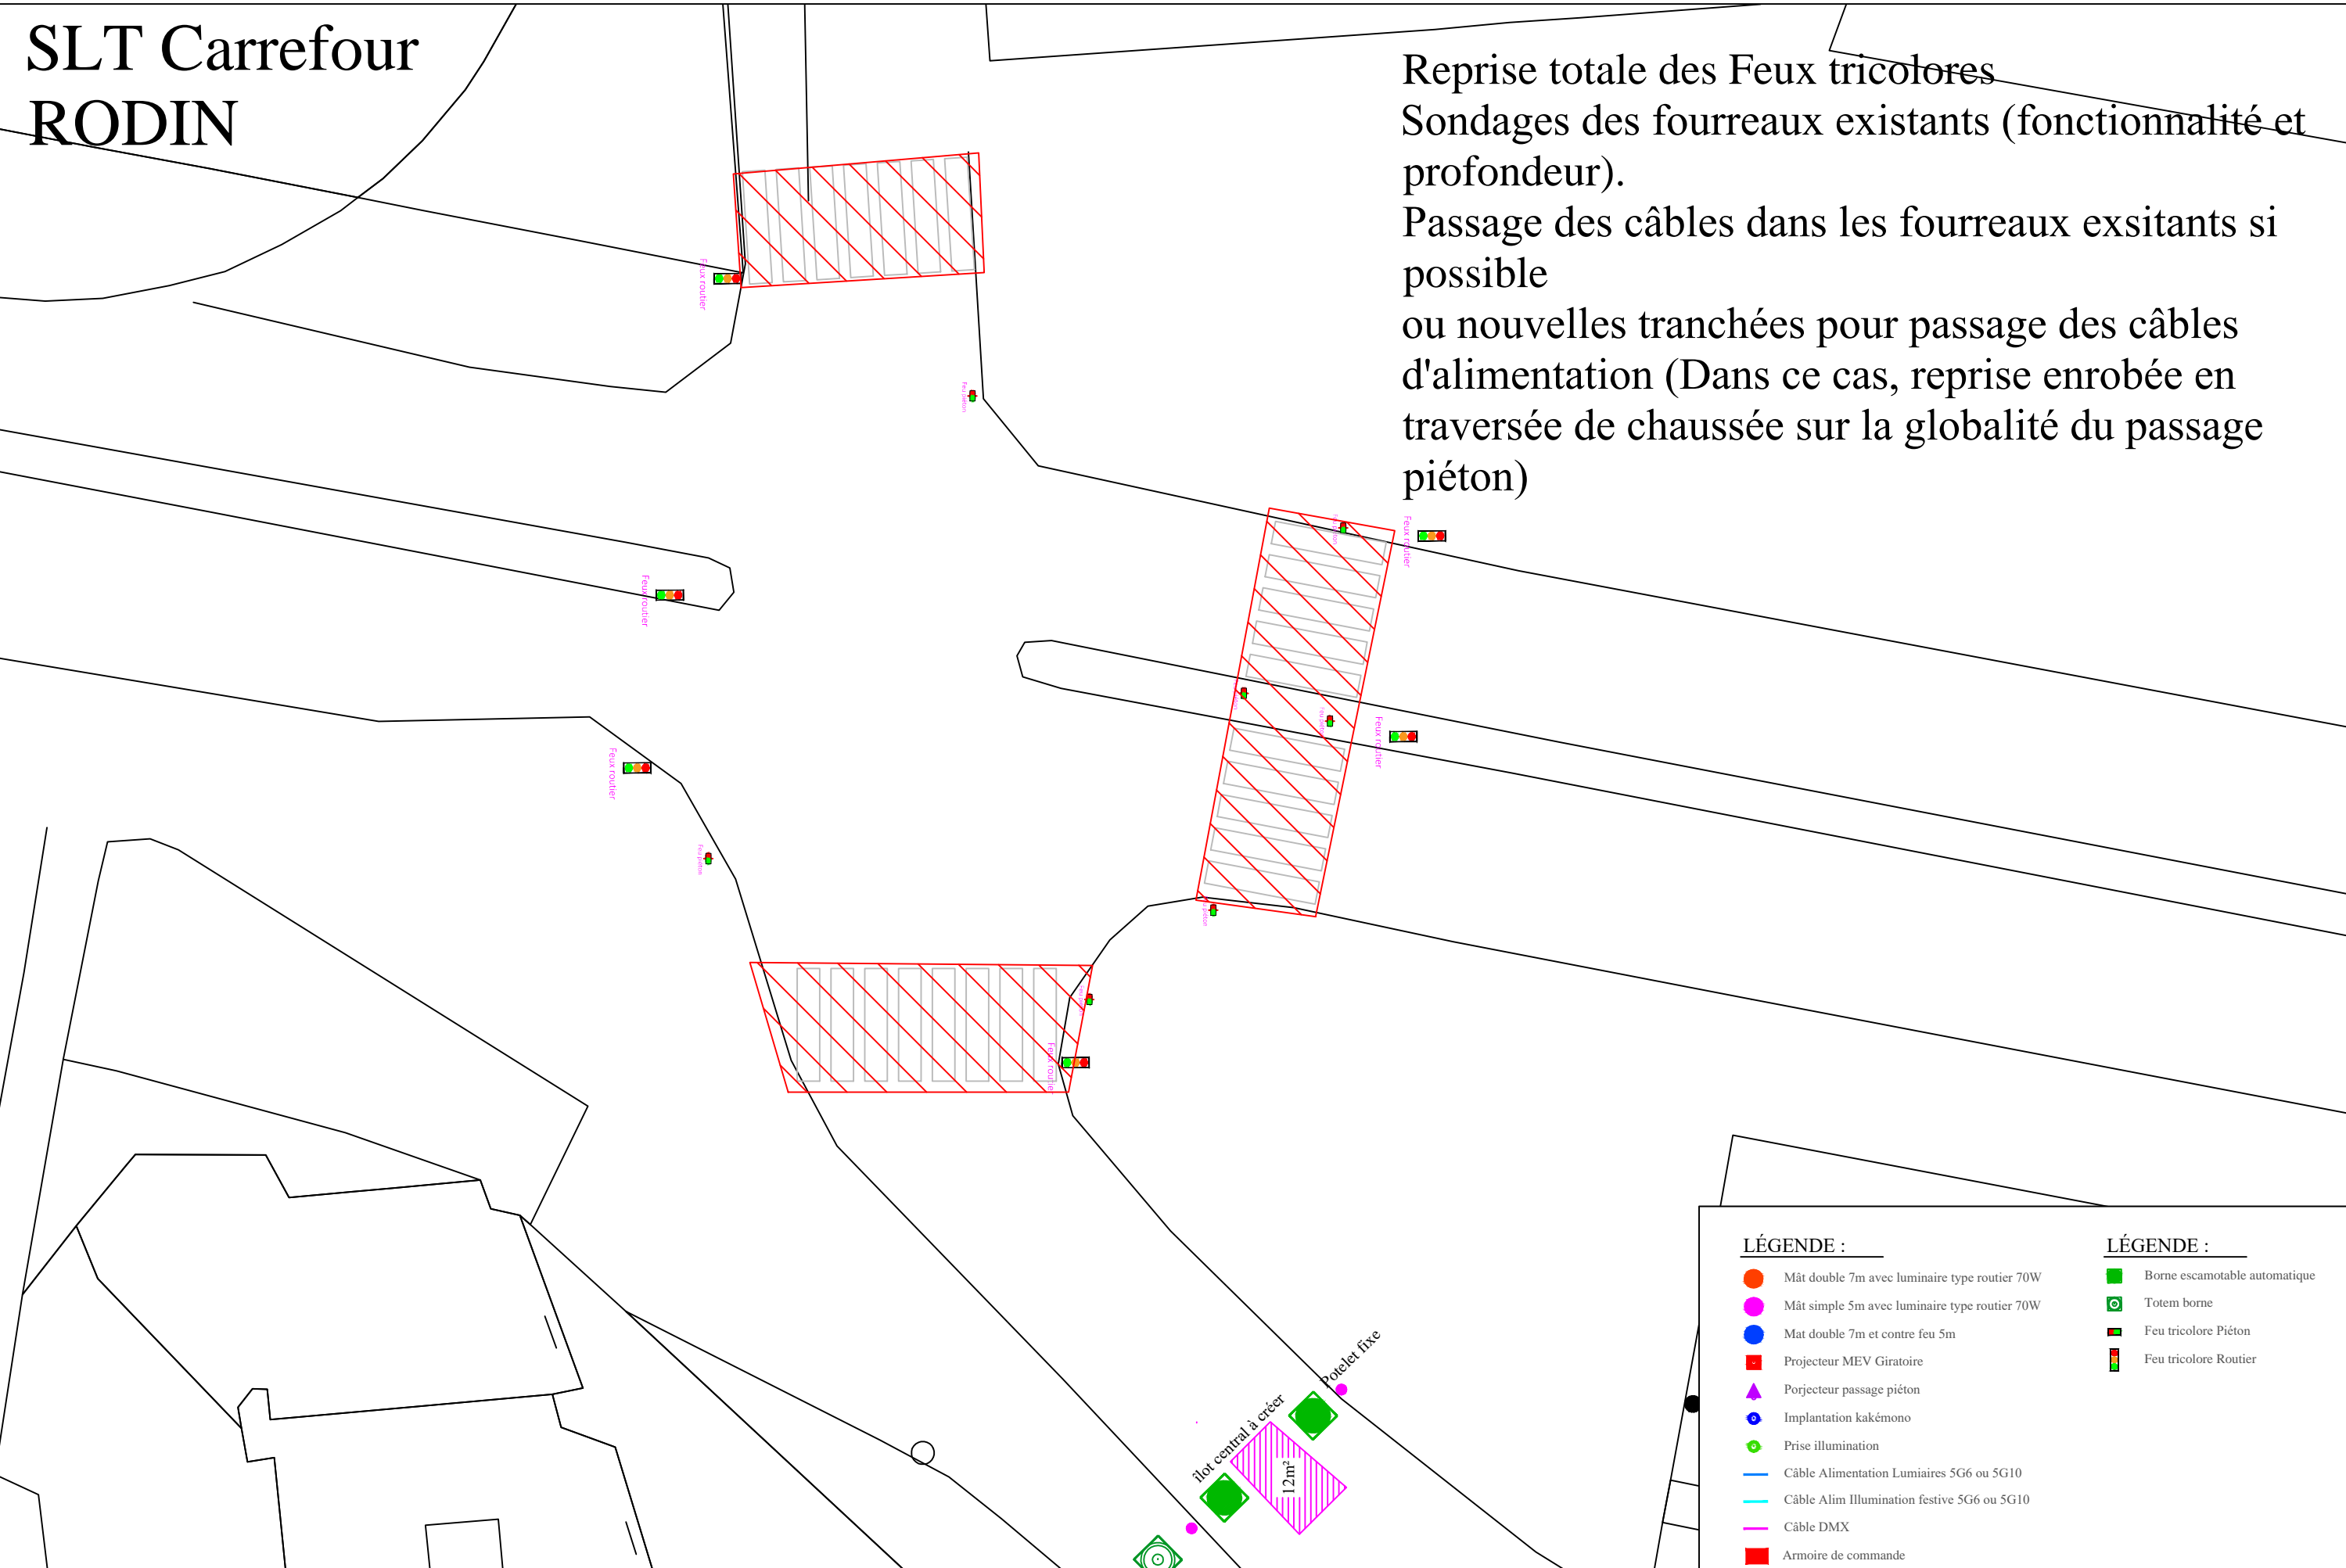

LÉGENDE :

- Mât double 7m avec luminaire type routier 70W
- Mât simple 5m avec luminaire type routier 70W
- Mat double 7m et contre feu 5m
- Projecteur MEV Giratoire
- Projecteur passage piéton
- Implantation kakémono
- Prise illumination
- Câble Alimentation Lumières 5G6 ou 5G10
- Câble Alim Illumination festive 5G6 ou 5G10
- Câble DMX
- Armoire de commande

LÉGENDE :

- Borne escamotable automatique
- Totem borne
- Feu tricolore Piéton
- Feu tricolore Routier



AGENCE ROSSIGNOL Conception Lumière
3 impasse Paul Rubens - 66750 SAINT CYPRIEN
Tél : 04 68 21 90 83 - rossignol.pierre@orange.fr

Saint-Cyprien Boulevard Desnoyer

Aménagement des réseaux secs

Carrefour secteur rue Rodin

Ville de Saint Cyprien
Place François Desnoyer, 66750 Saint Cyprien

Échelle :

15/100

Date : 05/2025

Affaire :

N°: 4M0053

Phase :

PRO