


SLT Carrefour
PORT
CYPRIANO

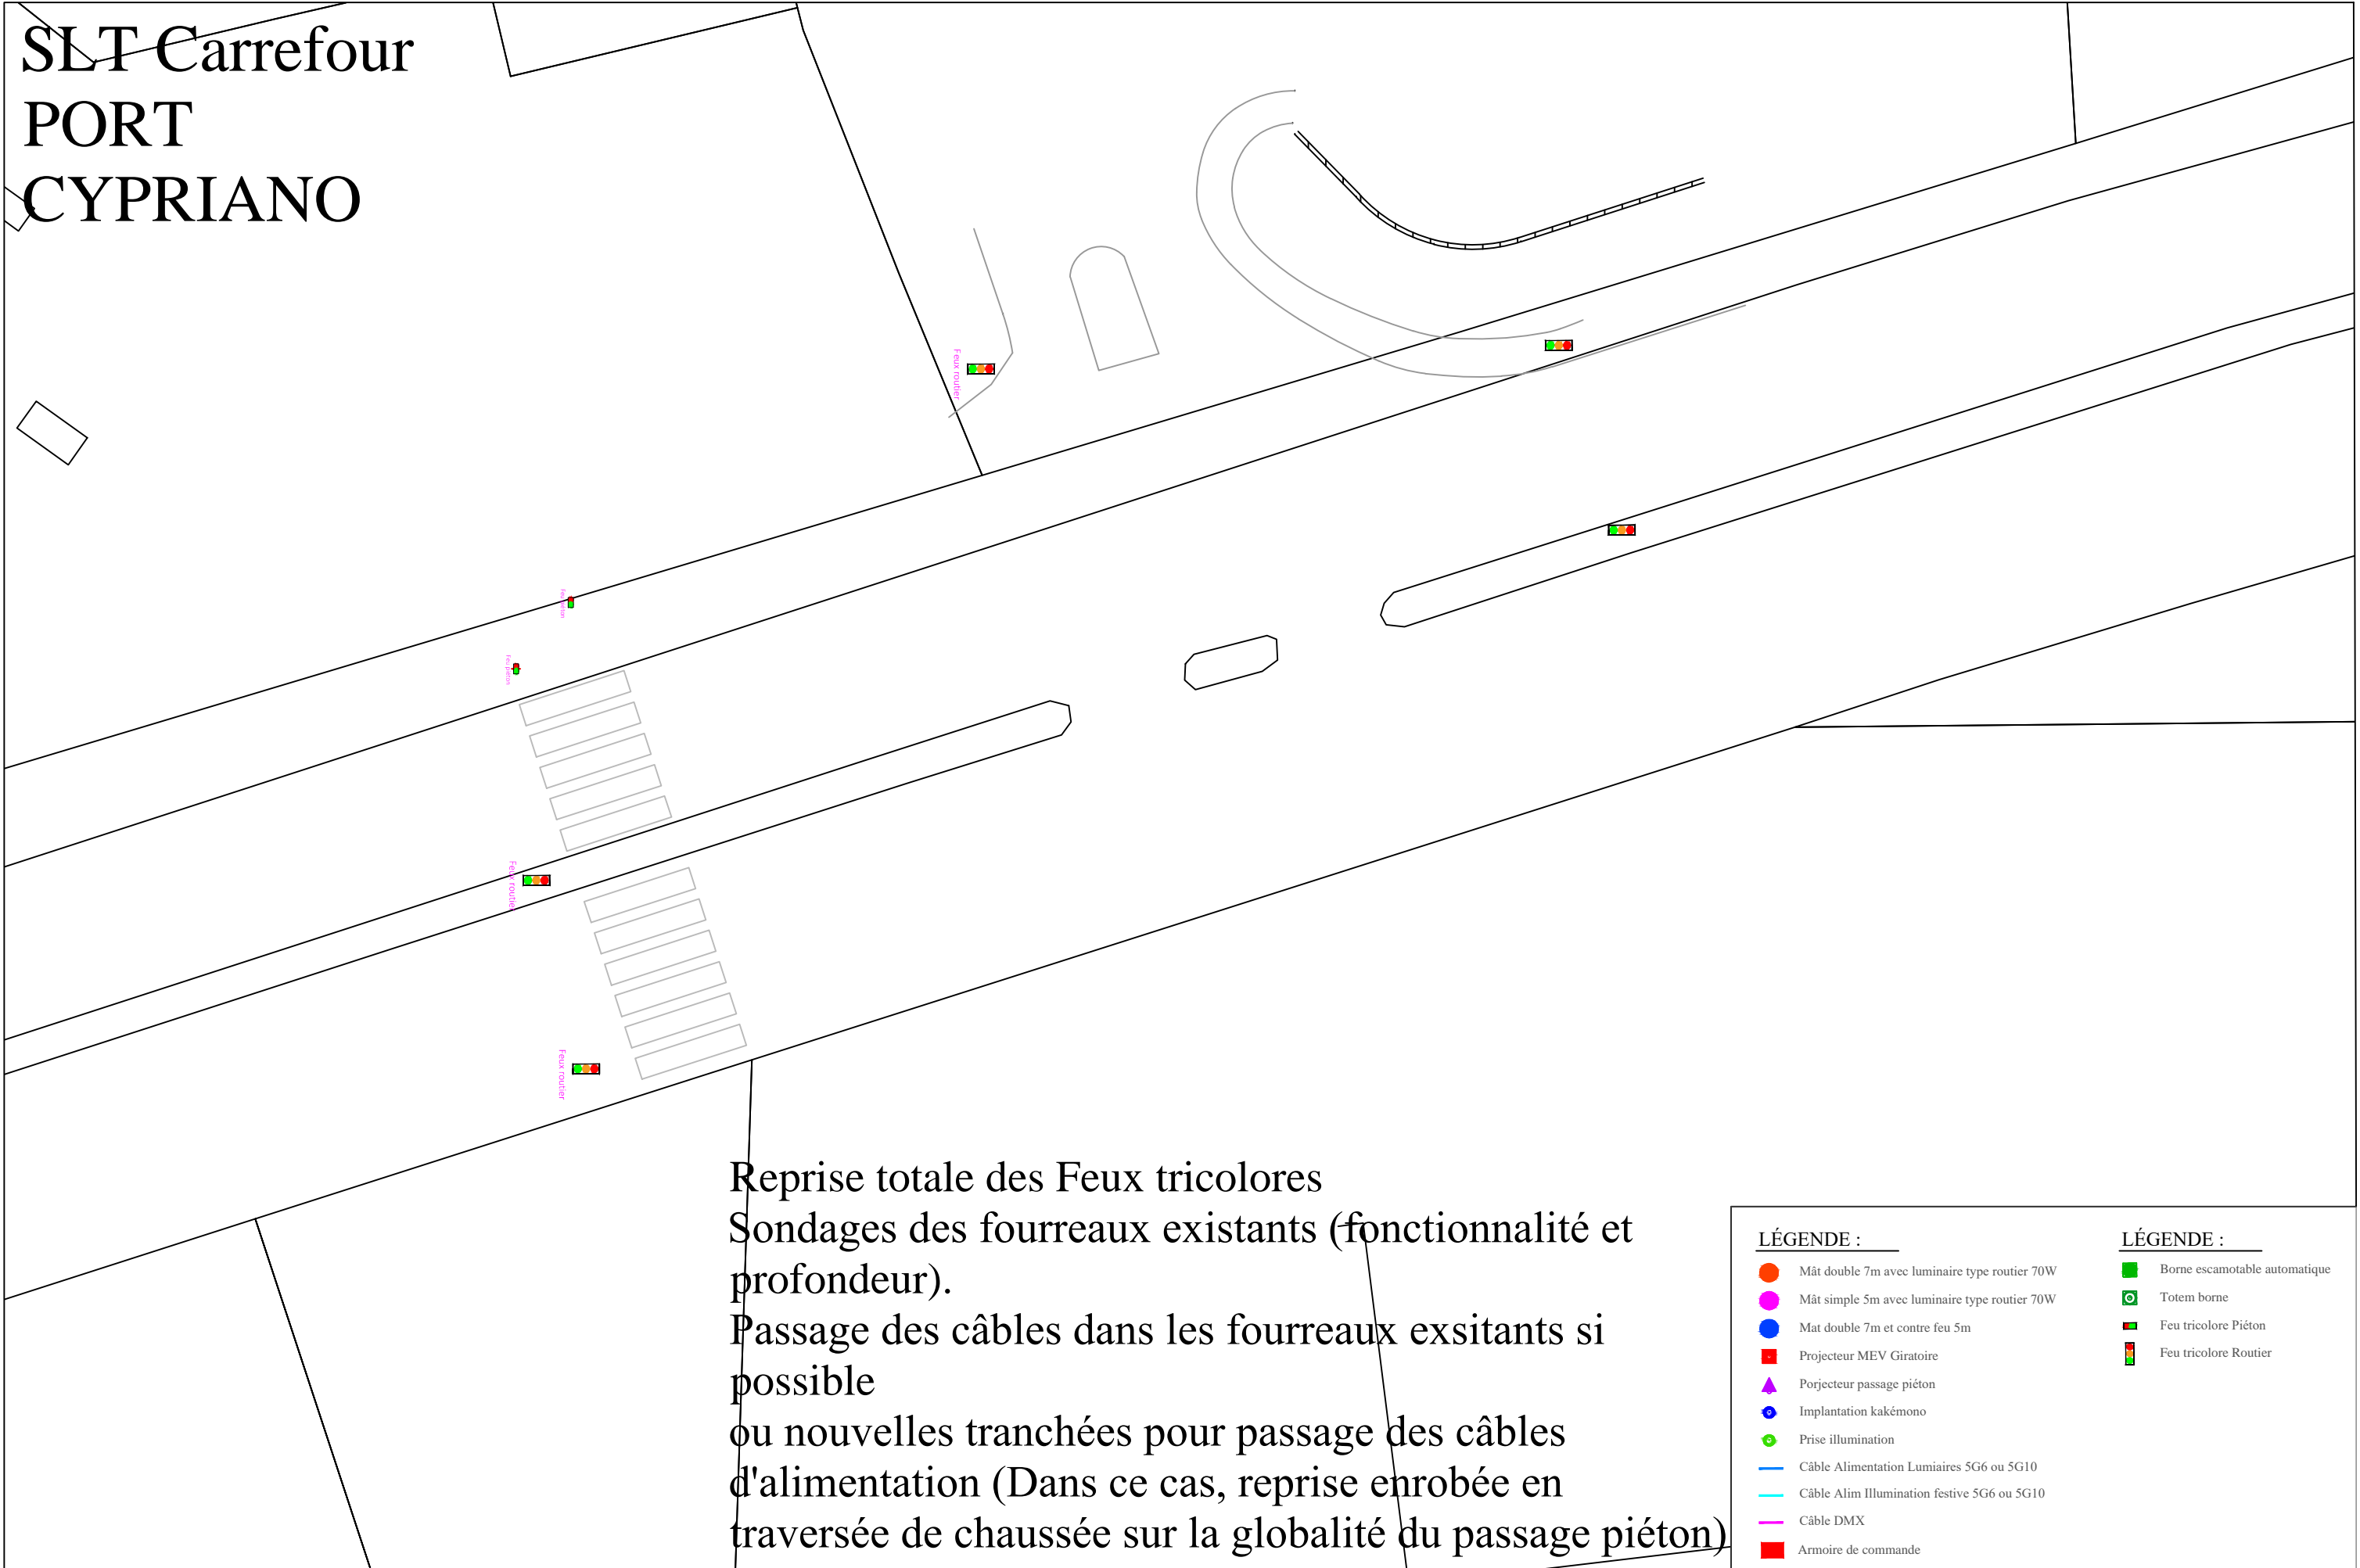

Reprise totale des Feux tricolores
Sondages des fourreaux existants (fonctionnalité et profondeur).
Passage des câbles dans les fourreaux exsistants si possible
ou nouvelles tranchées pour passage des câbles d'alimentation (Dans ce cas, reprise enrobée en traversée de chaussée sur la globalité du passage piéton)

LÉGENDE :

- Mât double 7m avec luminaire type routier 70W
- Mât simple 5m avec luminaire type routier 70W
- Mat double 7m et contre feu 5m
- Projecteur MEV Giratoire
- Porjecteur passage piéton
- Implantation kakémono
- Prise illumination
- Câble Alimentation Lumiaires 5G6 ou 5G10
- Câble Alim Illumination festive 5G6 ou 5G10
- Câble DMX
- Armoire de commande

LÉGENDE :

- Borne escamotable automatique
- Totem borne
- Feu tricolore Piéton
- Feu tricolore Routier