


Plan
EP NORD

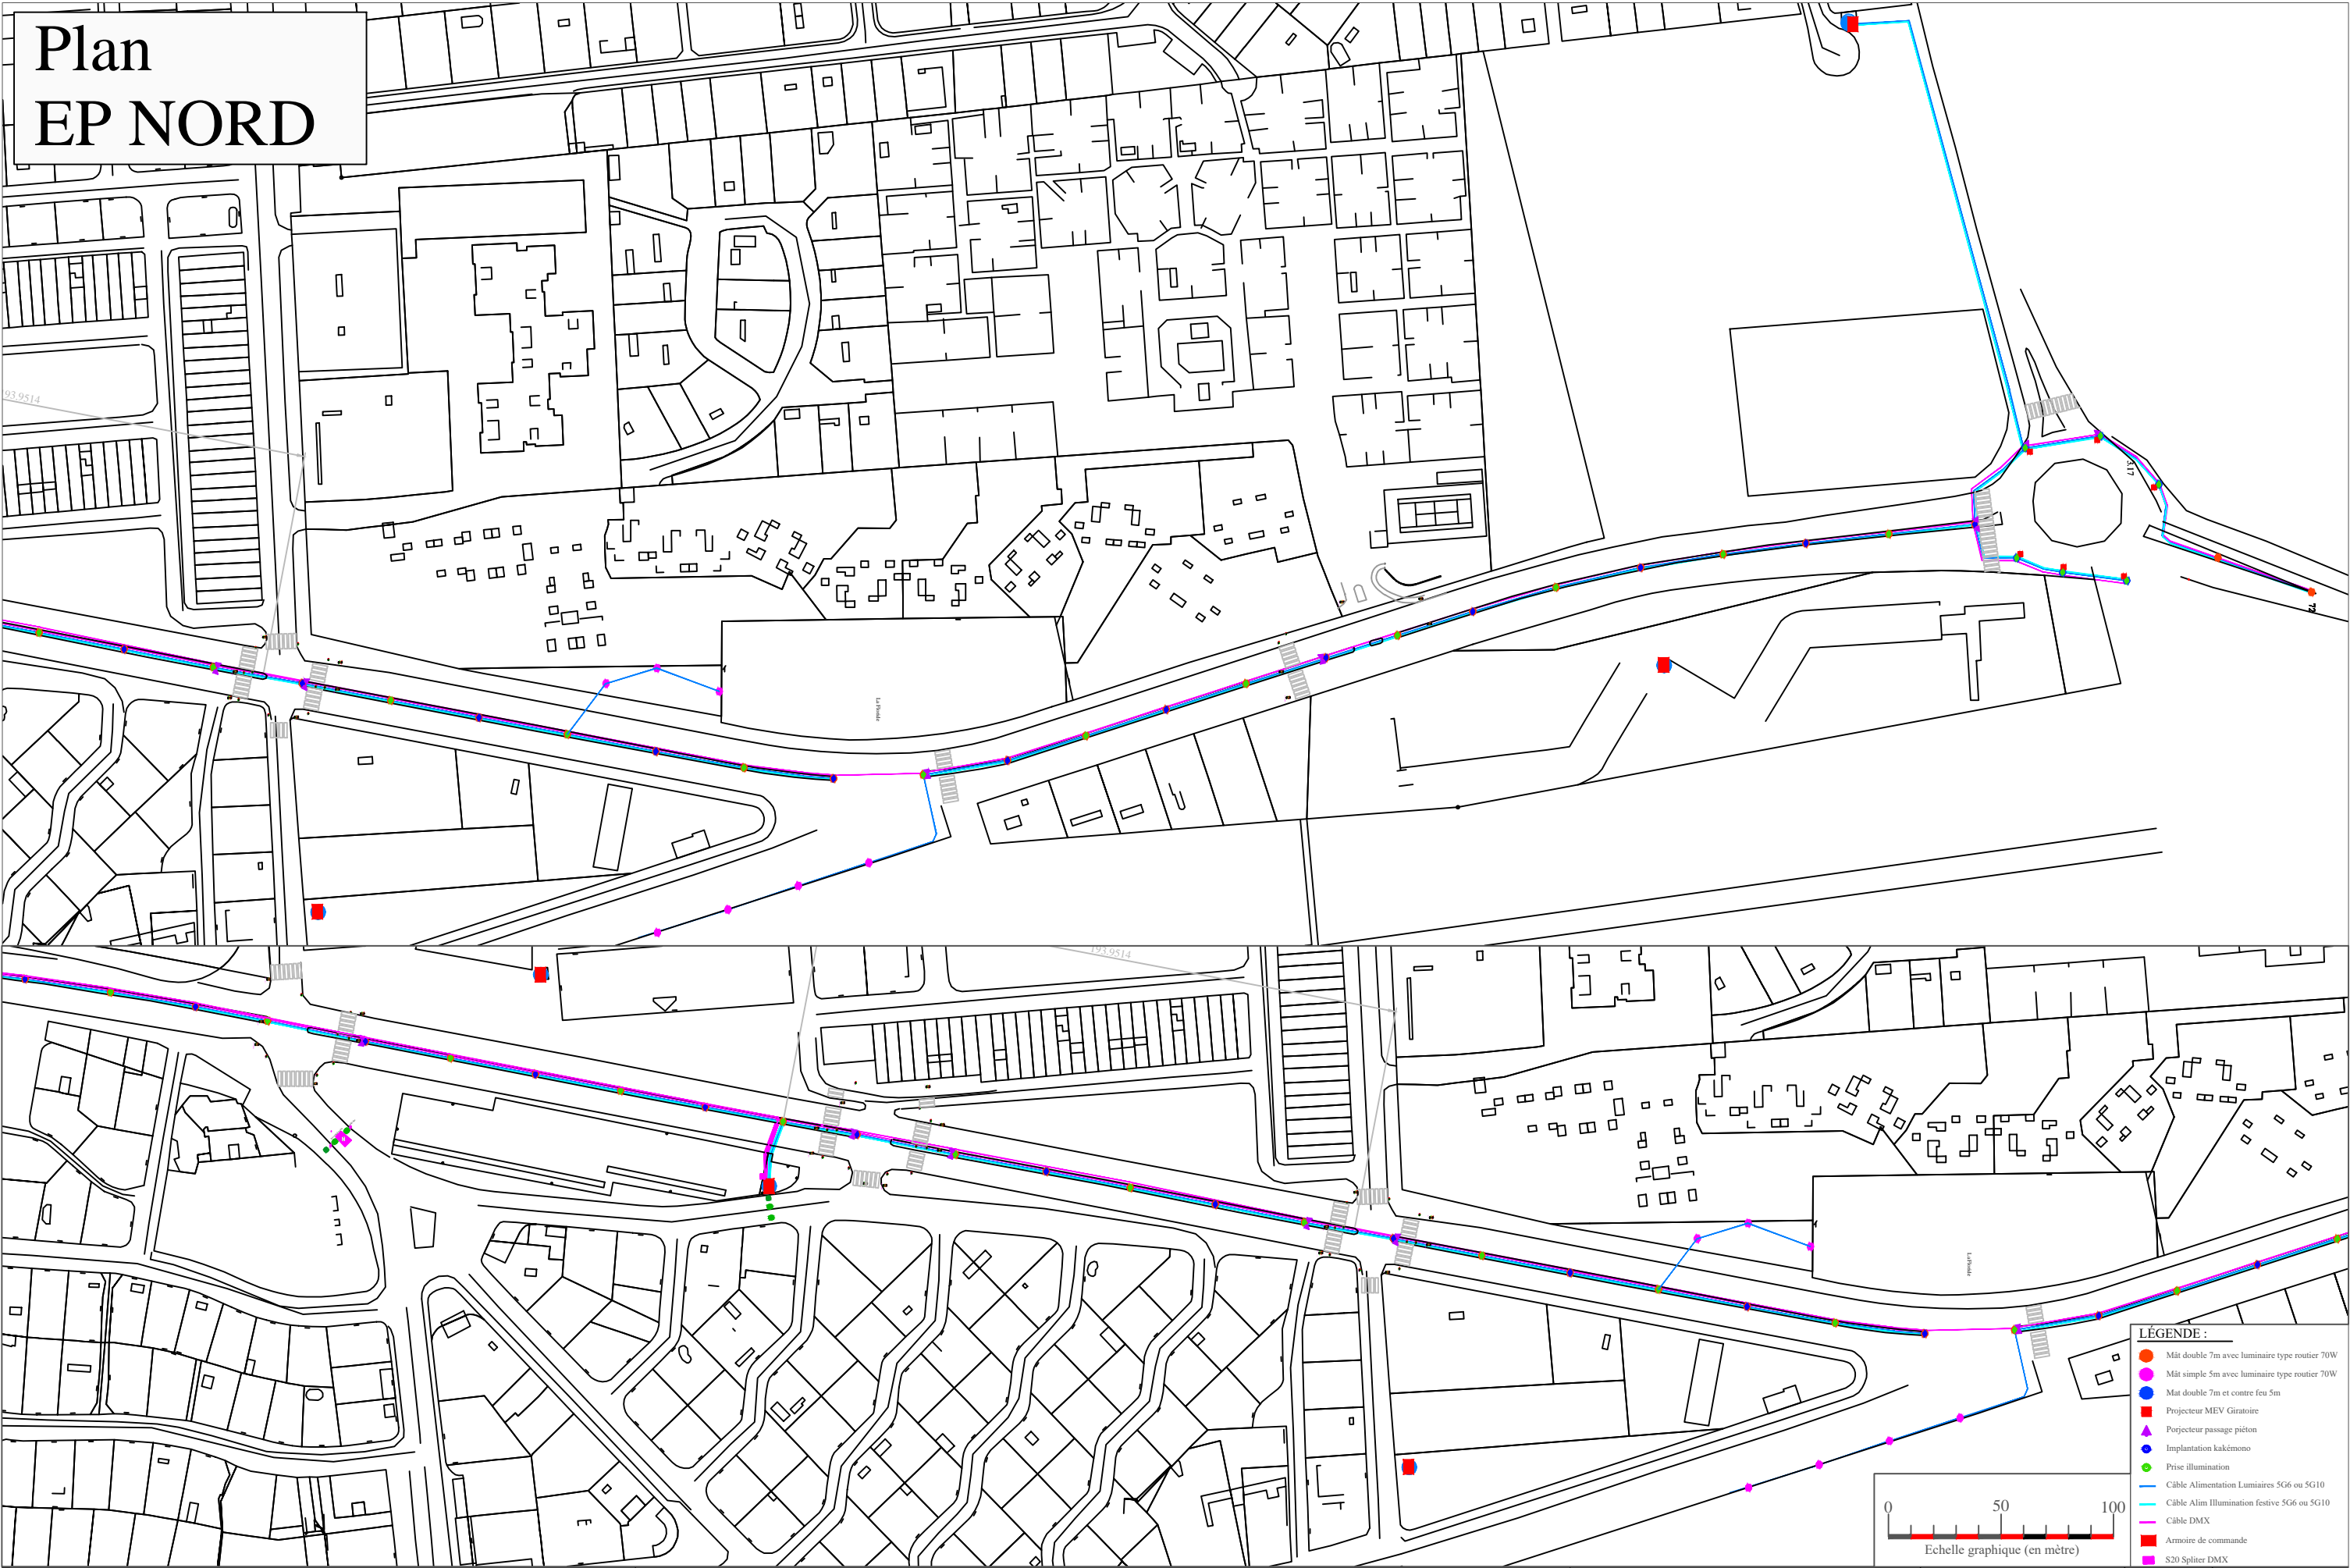

- LÉGENDE :**
- Mât double 7m avec luminaire type routier 70W
 - Mât simple 5m avec luminaire type routier 70W
 - Mât double 7m et contre feu 5m
 - Projecteur MEV Giratoire
 - Projecteur passage piéton
 - Implantation kakémono
 - Prise illumination
 - Câble Alimentation Lumières SG6 ou SG10
 - Câble Alim Illumination festive SG6 ou SG10
 - Câble DMX
 - Armoire de commande
 - S20 Spliter DMX



AGENCE ROSSIGNOL Conception Lumière
3 impasse Paul Rubens - 66750 SAINT CYPRIEN
Tél : 04 68 21 90 83 - rossignol.pierre@orange.fr

Saint-Cyprien Boulevard Desnoyer
Aménagement des réseaux secs

Plan général	Échelle : Graphique	Affaire : Phase :	N°: 4M0053 PRO
	Ville de Saint Cyprien Place François Desnoyer, 66750 Saint Cyprien	Date : 05/2025	