



AREA Sarl

Conception - Etudes - Maîtrise d'oeuvre

Espaces Publics - Paysage - V.R.D.

Tel : 03 23 53 02 28 - Fax : 03 23 59 46 65

1 Rue des Fondateurs

ZAC des Entrepôts

12200 SOISSONS

Maitre d'ouvrage : Commune d'Agnetz
Département : Oise 60600
N° d'affaire : 60007-2506


Désignation :

Agnetz
Requalification de la fin de la Rue du Pont de Terre

Désignation : Etat Projet		Echelle : 1/100ème	
		Date : 05/08/2025	
Phase : PRO	N° de Plan : 60007-2506_Etat Projet	CA : G.F.	Tech : A.S.

Indice :	Modifications :	Date :	Validation :

Partenariat :

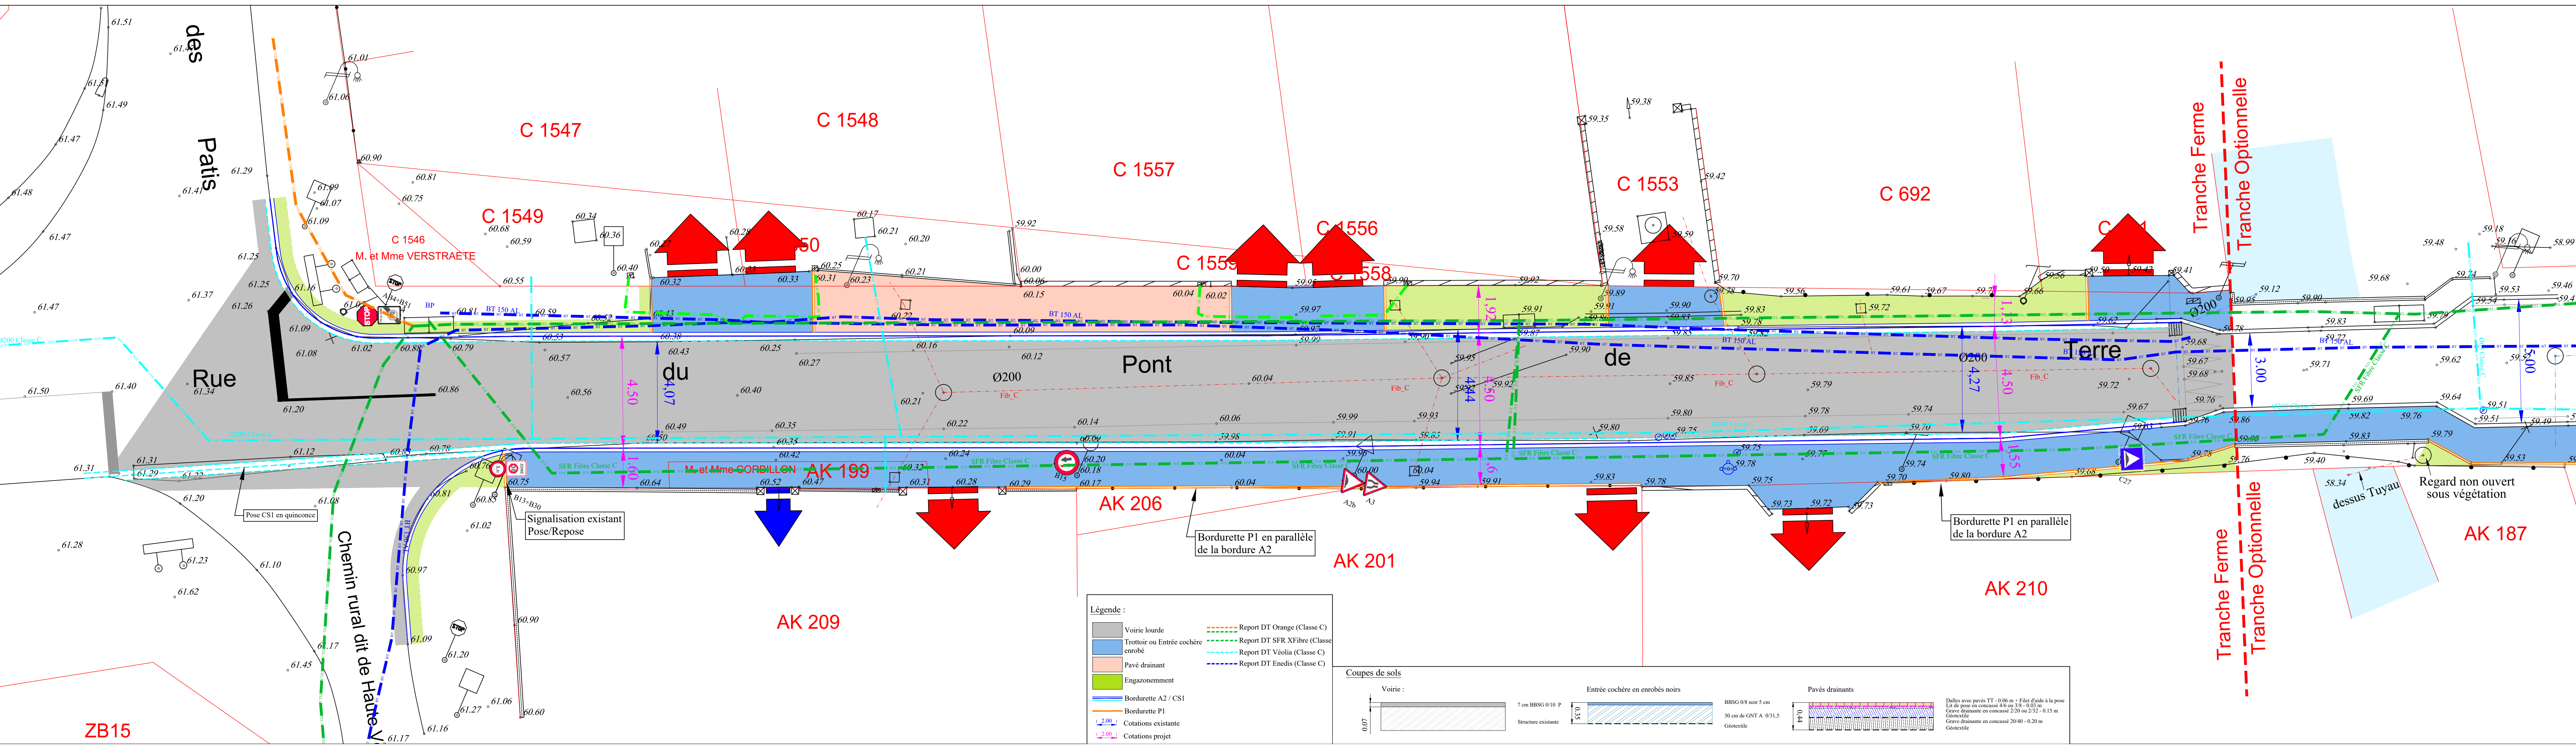

Légende :

- Voirie lourde
- Trottoir ou Entrée cochère
- Pavé drainant
- Engazonnement
- Bordurette A2 / CSI
- Bordurette P1
- Cotations existante
- Cotations projet

Report DT Orange (Classe C)

Report DT SFR Xifibre (Classe C)

Report DT Vicolia (Classe C)

Report DT Enedis (Classe C)

Coupes de sols

Voirie :

Entrée cochère en enrobés noirs

Pavés drainants