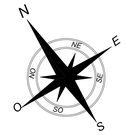

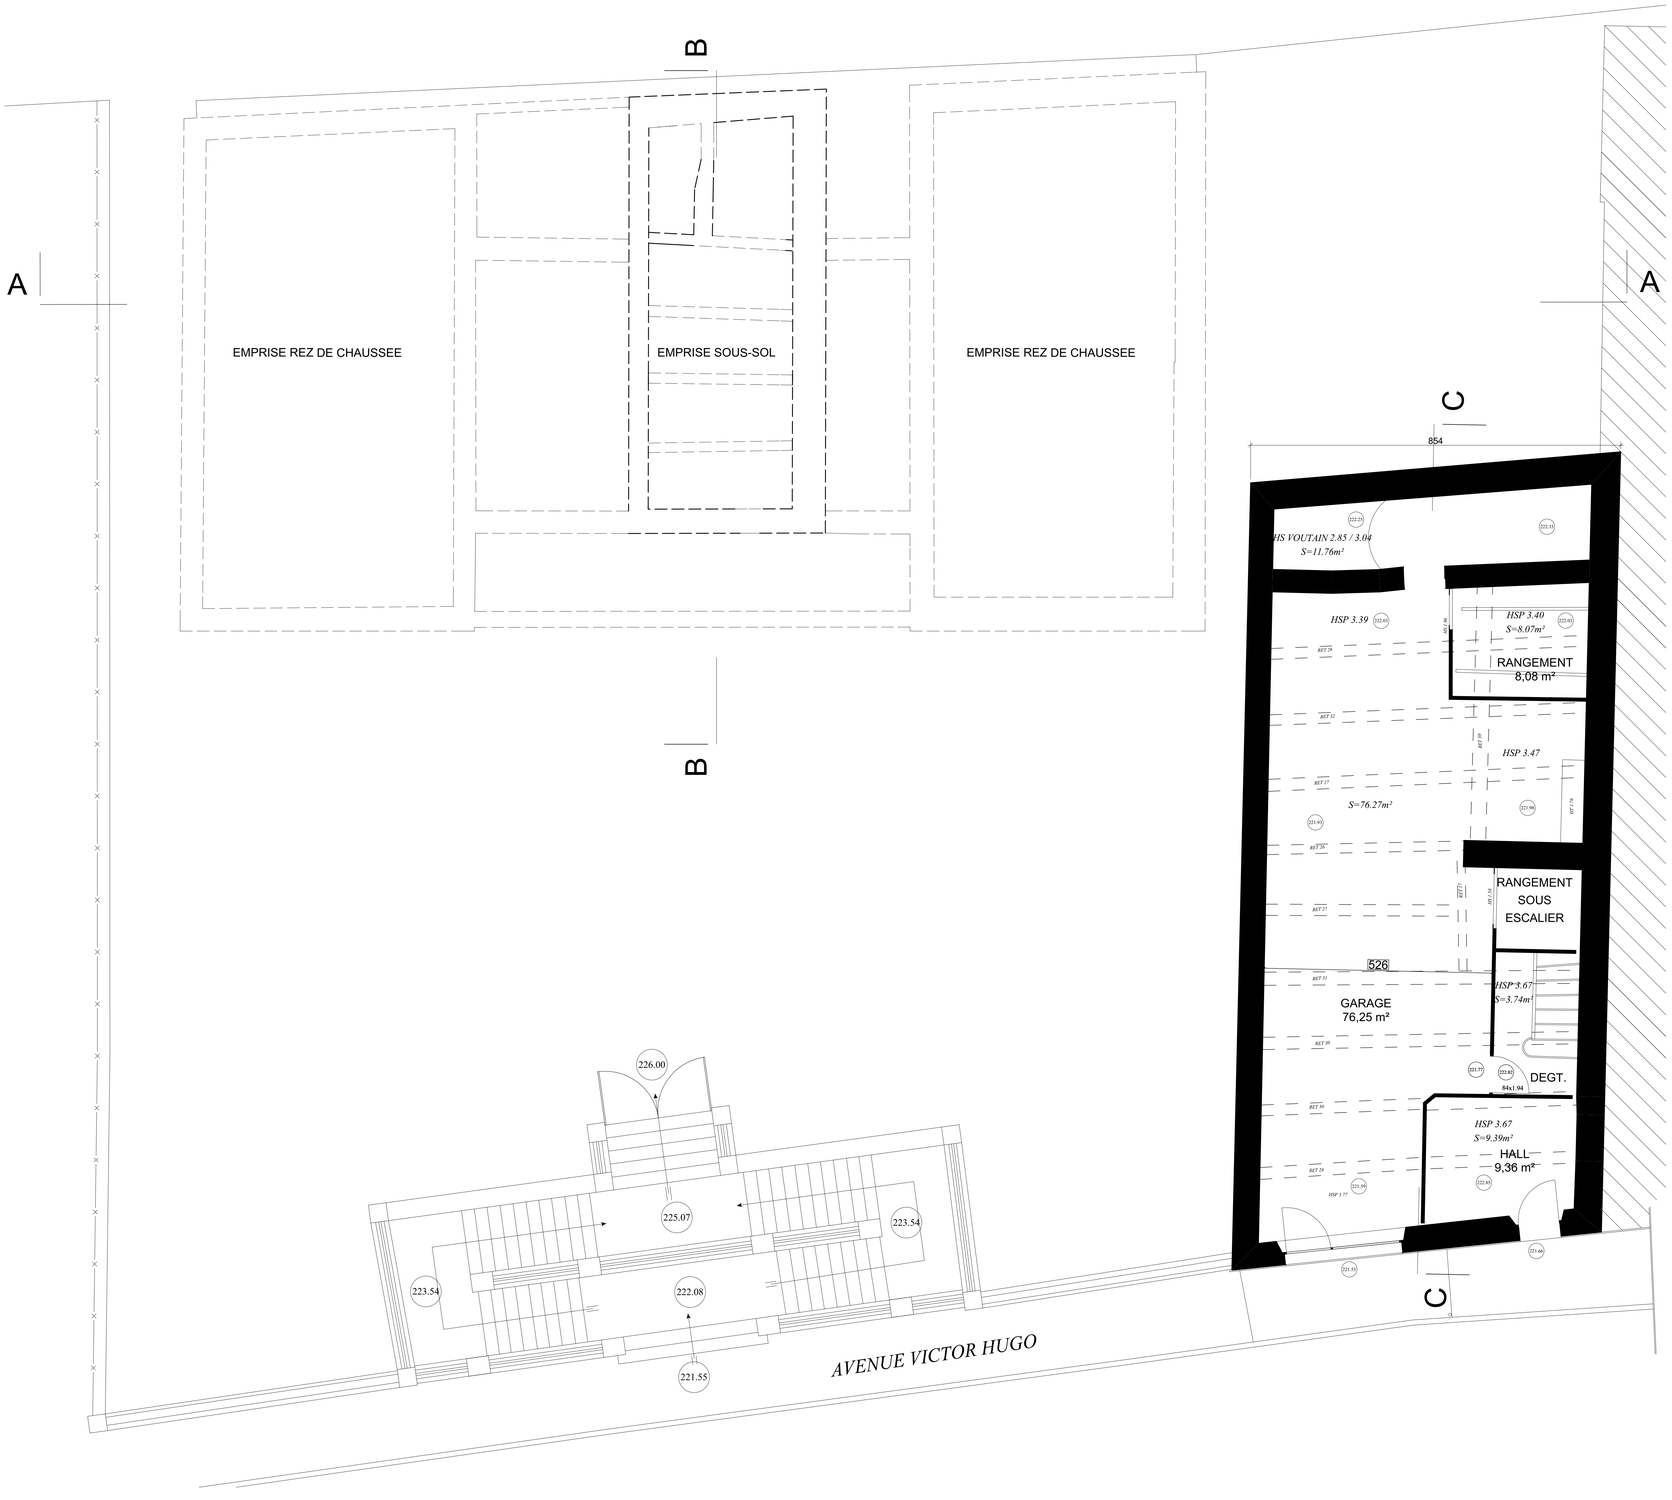

DEMANDEURS:

SAIEM DE CONSTRUCTION DE DRAGUIGNAN
247 Rue Jean Aicard
83 300 DRAGUIGNAN
Tel : 04 94 81 80 83

OPERATION:

COMMUNE DE SALERNES

CREATION DE 8 LOGEMENTS SOCIAUX

DOSSIER:

DCE

N°3 — PLAN RDC "MAISON GAUTHERON" ETDL

Date(s)	Nature des modifications	Dessiné	Vérifié	Indice
8/04/25	Etat des Lieux	PM	PM	0

ARCHITECTE MANDATAIRE	BET Economie de la Construction	BET Fluides Thermique	BUREAU D'ETUDES STRUCTURE	BET ACOUSTIQUE
ATELIER MARINO 40 Quai d'Agrippa 83 600 PORT-FREJUS Tel : 04 94 81 80 83	**CHRISTOPHE PISANO** 1443 ville rte de Grasse 83 300 DRAGUIGNAN Tel : 04 94 50 62 38	**BET DEMEURE** 313 Av Patrick Grosso 83 300 DRAGUIGNAN Tel : 04 98 10 69 00	**SAS BET SERENDIP** 18 Traverse Pourrière 13008 MARSEILLE Tel : 06 21 80 65 16	**Pierres BARLES** 41 Rue du Dr Mourre - BP4 83 460 LES ARCS Tel : 04 94 47 42 23