


Ce plan est à considérer comme plan guide.  
En cas de différence avec le plan architecte, le plan architecte prévaut.

VU	COUPE	IMPACT	
			Porteurs (murs et poteaux BA)
			Maçonnerie porteuse
			Maçonnerie (non porteuse)
			Poutres Béton
			Poutres Bois
			Poteaux Bois
			Murs Bois
			Structure métallique


MPP: Mur porteur	MNP: Mur non porteur (béton pié)	BN (bah): Bande nervée
VP: Voile par passes	RL: Relève d'anchérisse	VP: Voile libre
L: Longrine	P: Pieu	GL24(bah): Poutre bois
S: Semelle filante	P.T: Tête Pieu	P.(bah): Poutre
br: Niveau brut	f.: Niveau fini	RC: rectangulaire
DD: Dalle pleine	OC: Décaissé	PT.(bah): Poteau
PLC1.N: Plancher CLT nervuré	PMBB: Plancher mixte Bois-Béton	L.(bah): Cornière métallique filante
PLC1.T: Plancher CLT	PMAB: Plancher mixte Acier-Béton	C.(bah): Corbeau BA
VD: Voile d'appui		
VC: Voile consigne		

Voiles périphériques sous-sol : 25cm  
Voiles intérieurs sous-sol : 20cm

- intégration de bandes de clavetage au droit des nœuds avec un calcul tenant compte du retrait,
- utilisation d'une formulation de béton adaptée,
- mise en place d'un ferrailage minimal renforcé (**surferrailage**) pour compenser les efforts de traction dans les voiles et dalles,
- adaptation des fixations et des conditions d'appui de la structure en bois sur la structure en béton en conséquence.

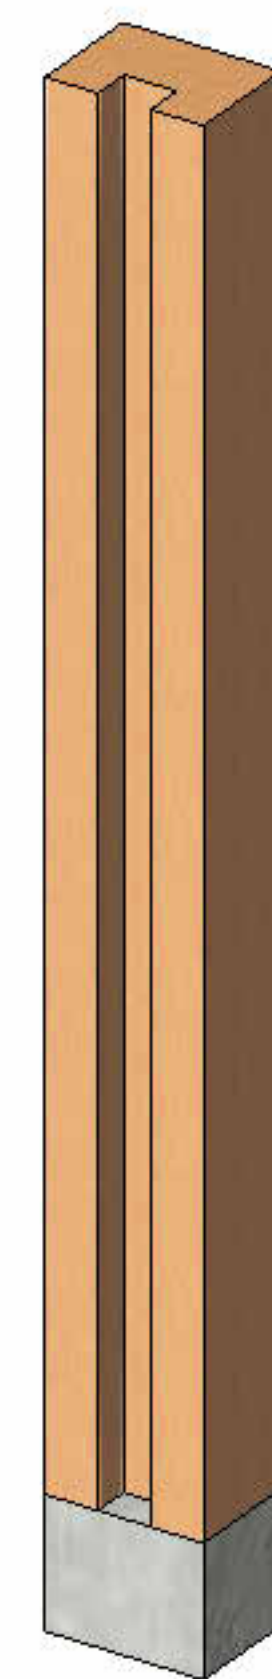

Tous les poteaux en périphériques sont de dimensions (20x27cm)

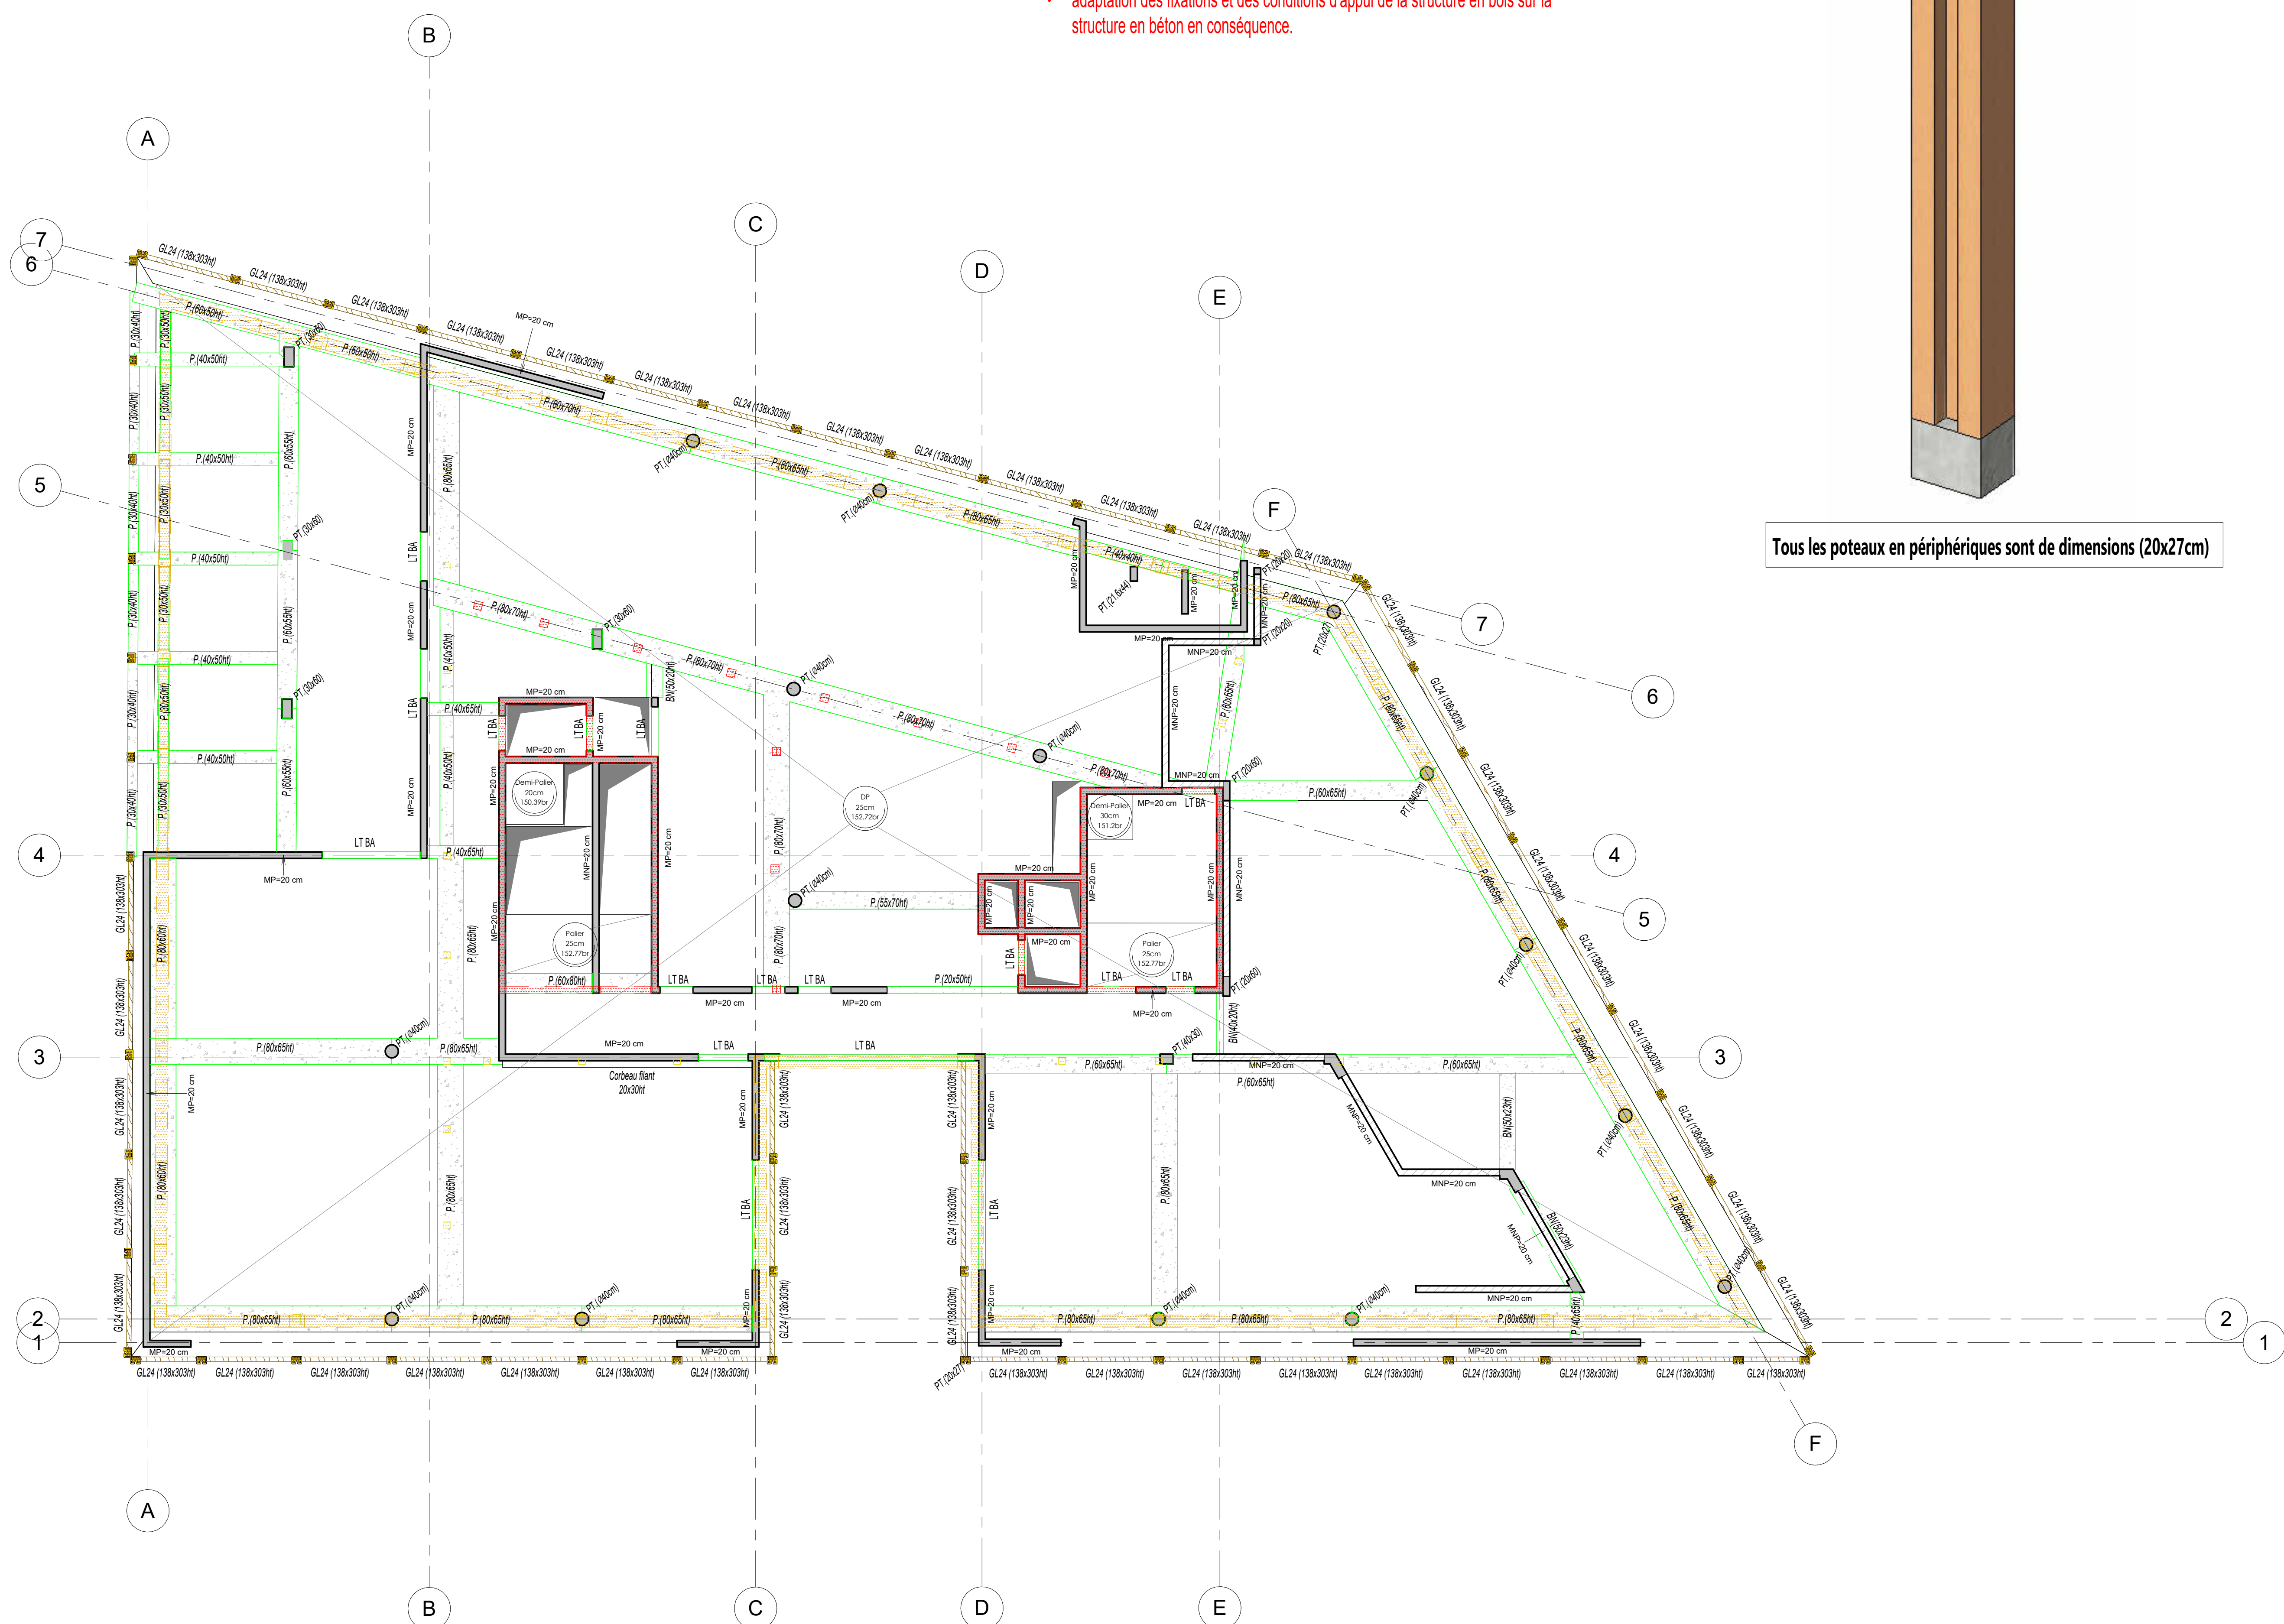


**MAÎTRE D'OUVRAGE**  
Vallée Sud Grand Paris -  
28 rue de la Redoute  
92260 Fontenay-aux-Roses  
Tél: 01.55.95.84.00

---

**Architecte**  
**HEMAA Architectes**  
24-32 rue des Amandiers  
75020 Paris  
01.43.56.05.06



Mondataire du groupement et réalisatrice  
Bouygues Equipements Publics  
1 Avenue Eugène Freyssinet  
78061 Saint-Quentin-en-Yvelines  
07.61.55.62.91

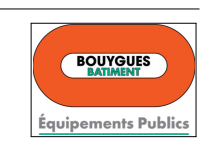

EE Paysagiste - Concepteur  
CoBe  
30 Boulevard Saint-Jacques  
75014 Paris  
01.43.66.38.30



Terrassement  
Brézillon  
9 rue de Rome  
93290 Tremblay-en-France  
06.61.11.72.75



**FACEA**  
1 Place Jean-Baptiste Clément  
Noisy le Grand  
01.49.74.12.64



Psychogiste - Réalisateur  
EURO-VERT  
12 rue du 11 novembre 19  
94460 Valenton  
01.43.89.04.04



**EE Environnement**  
**EODD**  
50 Rue Albert  
75013 Paris  
06.60.83.69.58



Exploitant  
DALKIA  
6 rue de la marniere  
91800 Boussy Saint-Antoin  
01.69.00.11.10



### Plan du PH RDC

Objet	Niveau	Spécialité	Emetteur	Discipline	Echelle	Format	Type Doc	N° GED	Indice	
EDD	RDC	Structure	FACEA	STR	1/100	A0	Planifié	D_38_ST03	02	
MODIFICATIONS	Indice	Date	Libellé			Etat	Validé			
	01	18/11/2024	1ère diffusion			F.N	MY.BHH	H.K		
	02	08/01/2025	Discussion	PRO		F.N	MY.BHH	H.K		
	FAISLA	ESQ	APS	APD	PC	PCM	PRO	DCE	DM	EXE