



TT
159.95

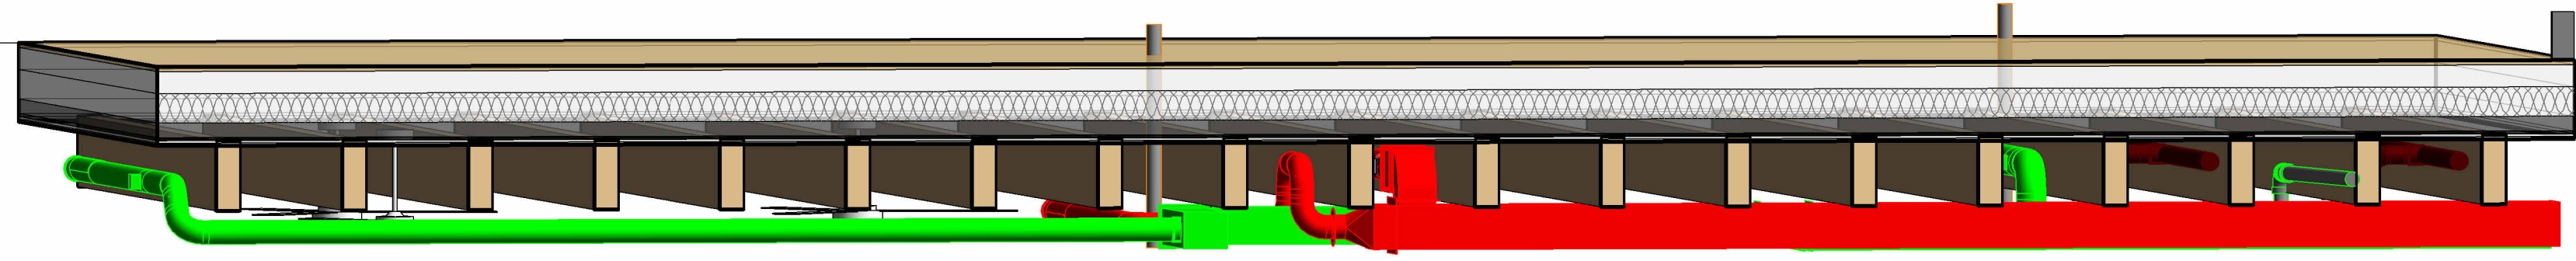


Détails de coordination : Plancher mixte Bois-Béton du PH R+2

R+2
156.37

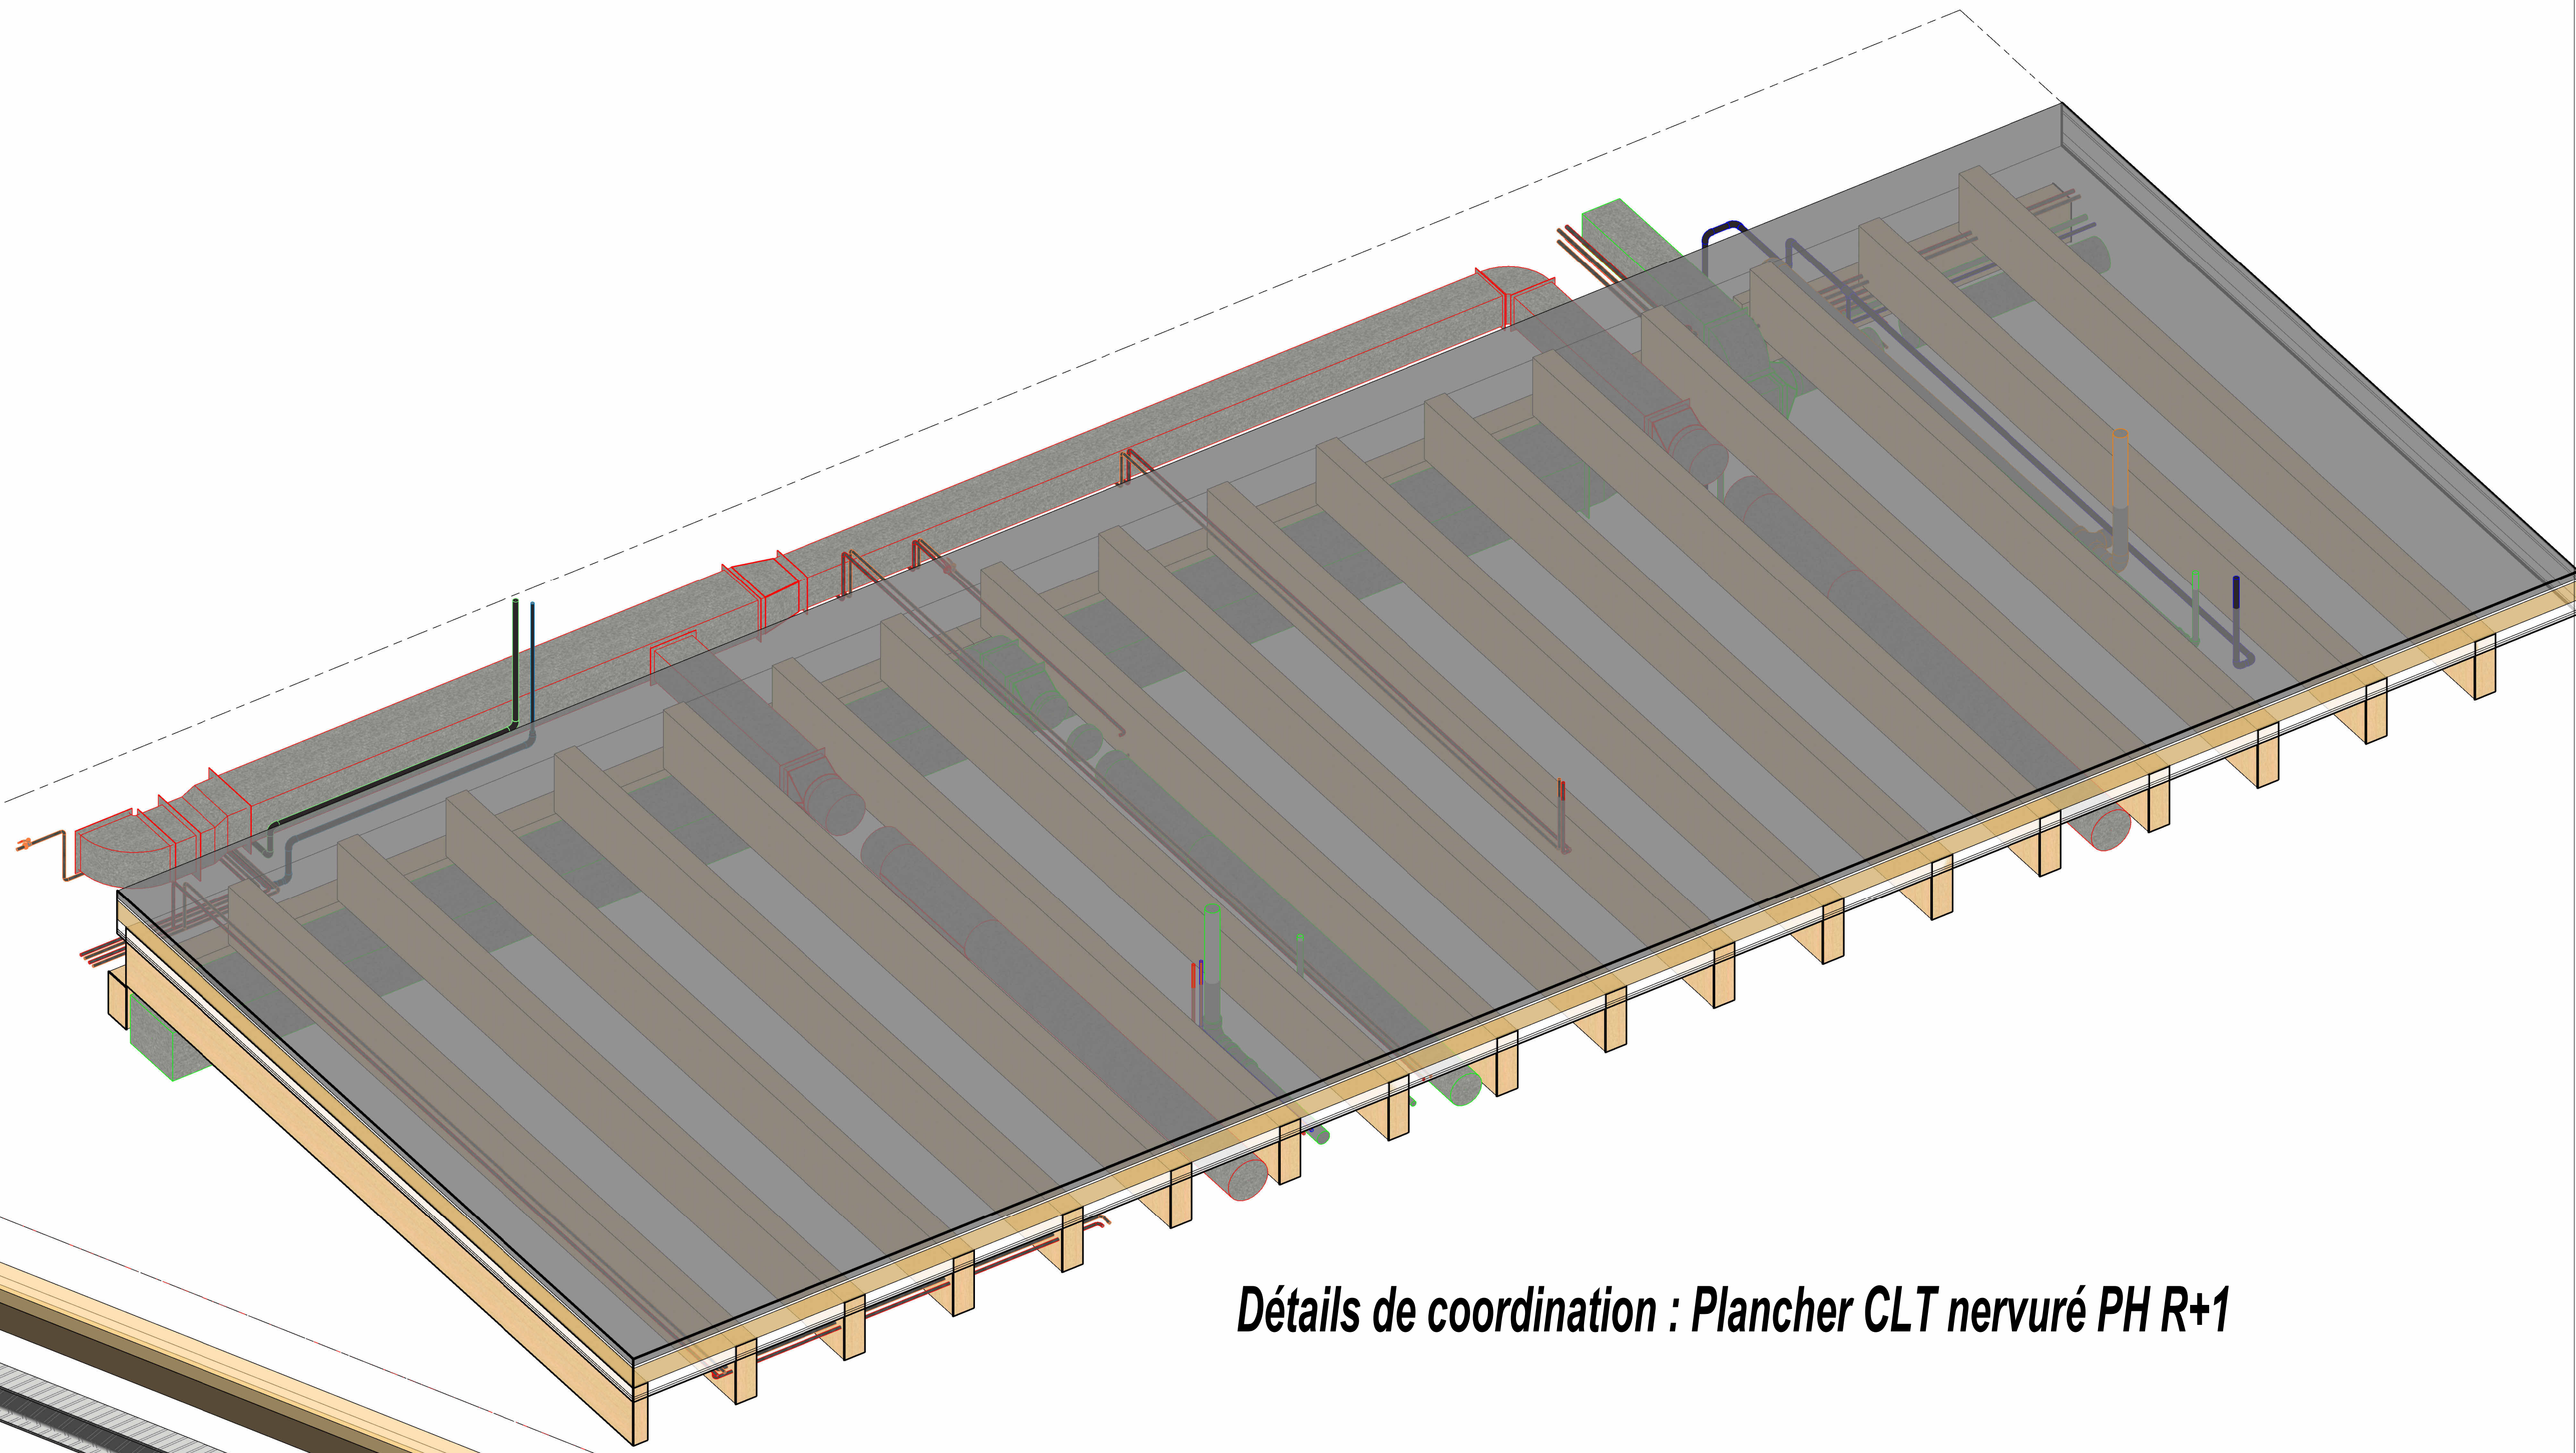

Détails de coordination : Plancher CLT nervuré PH R+1

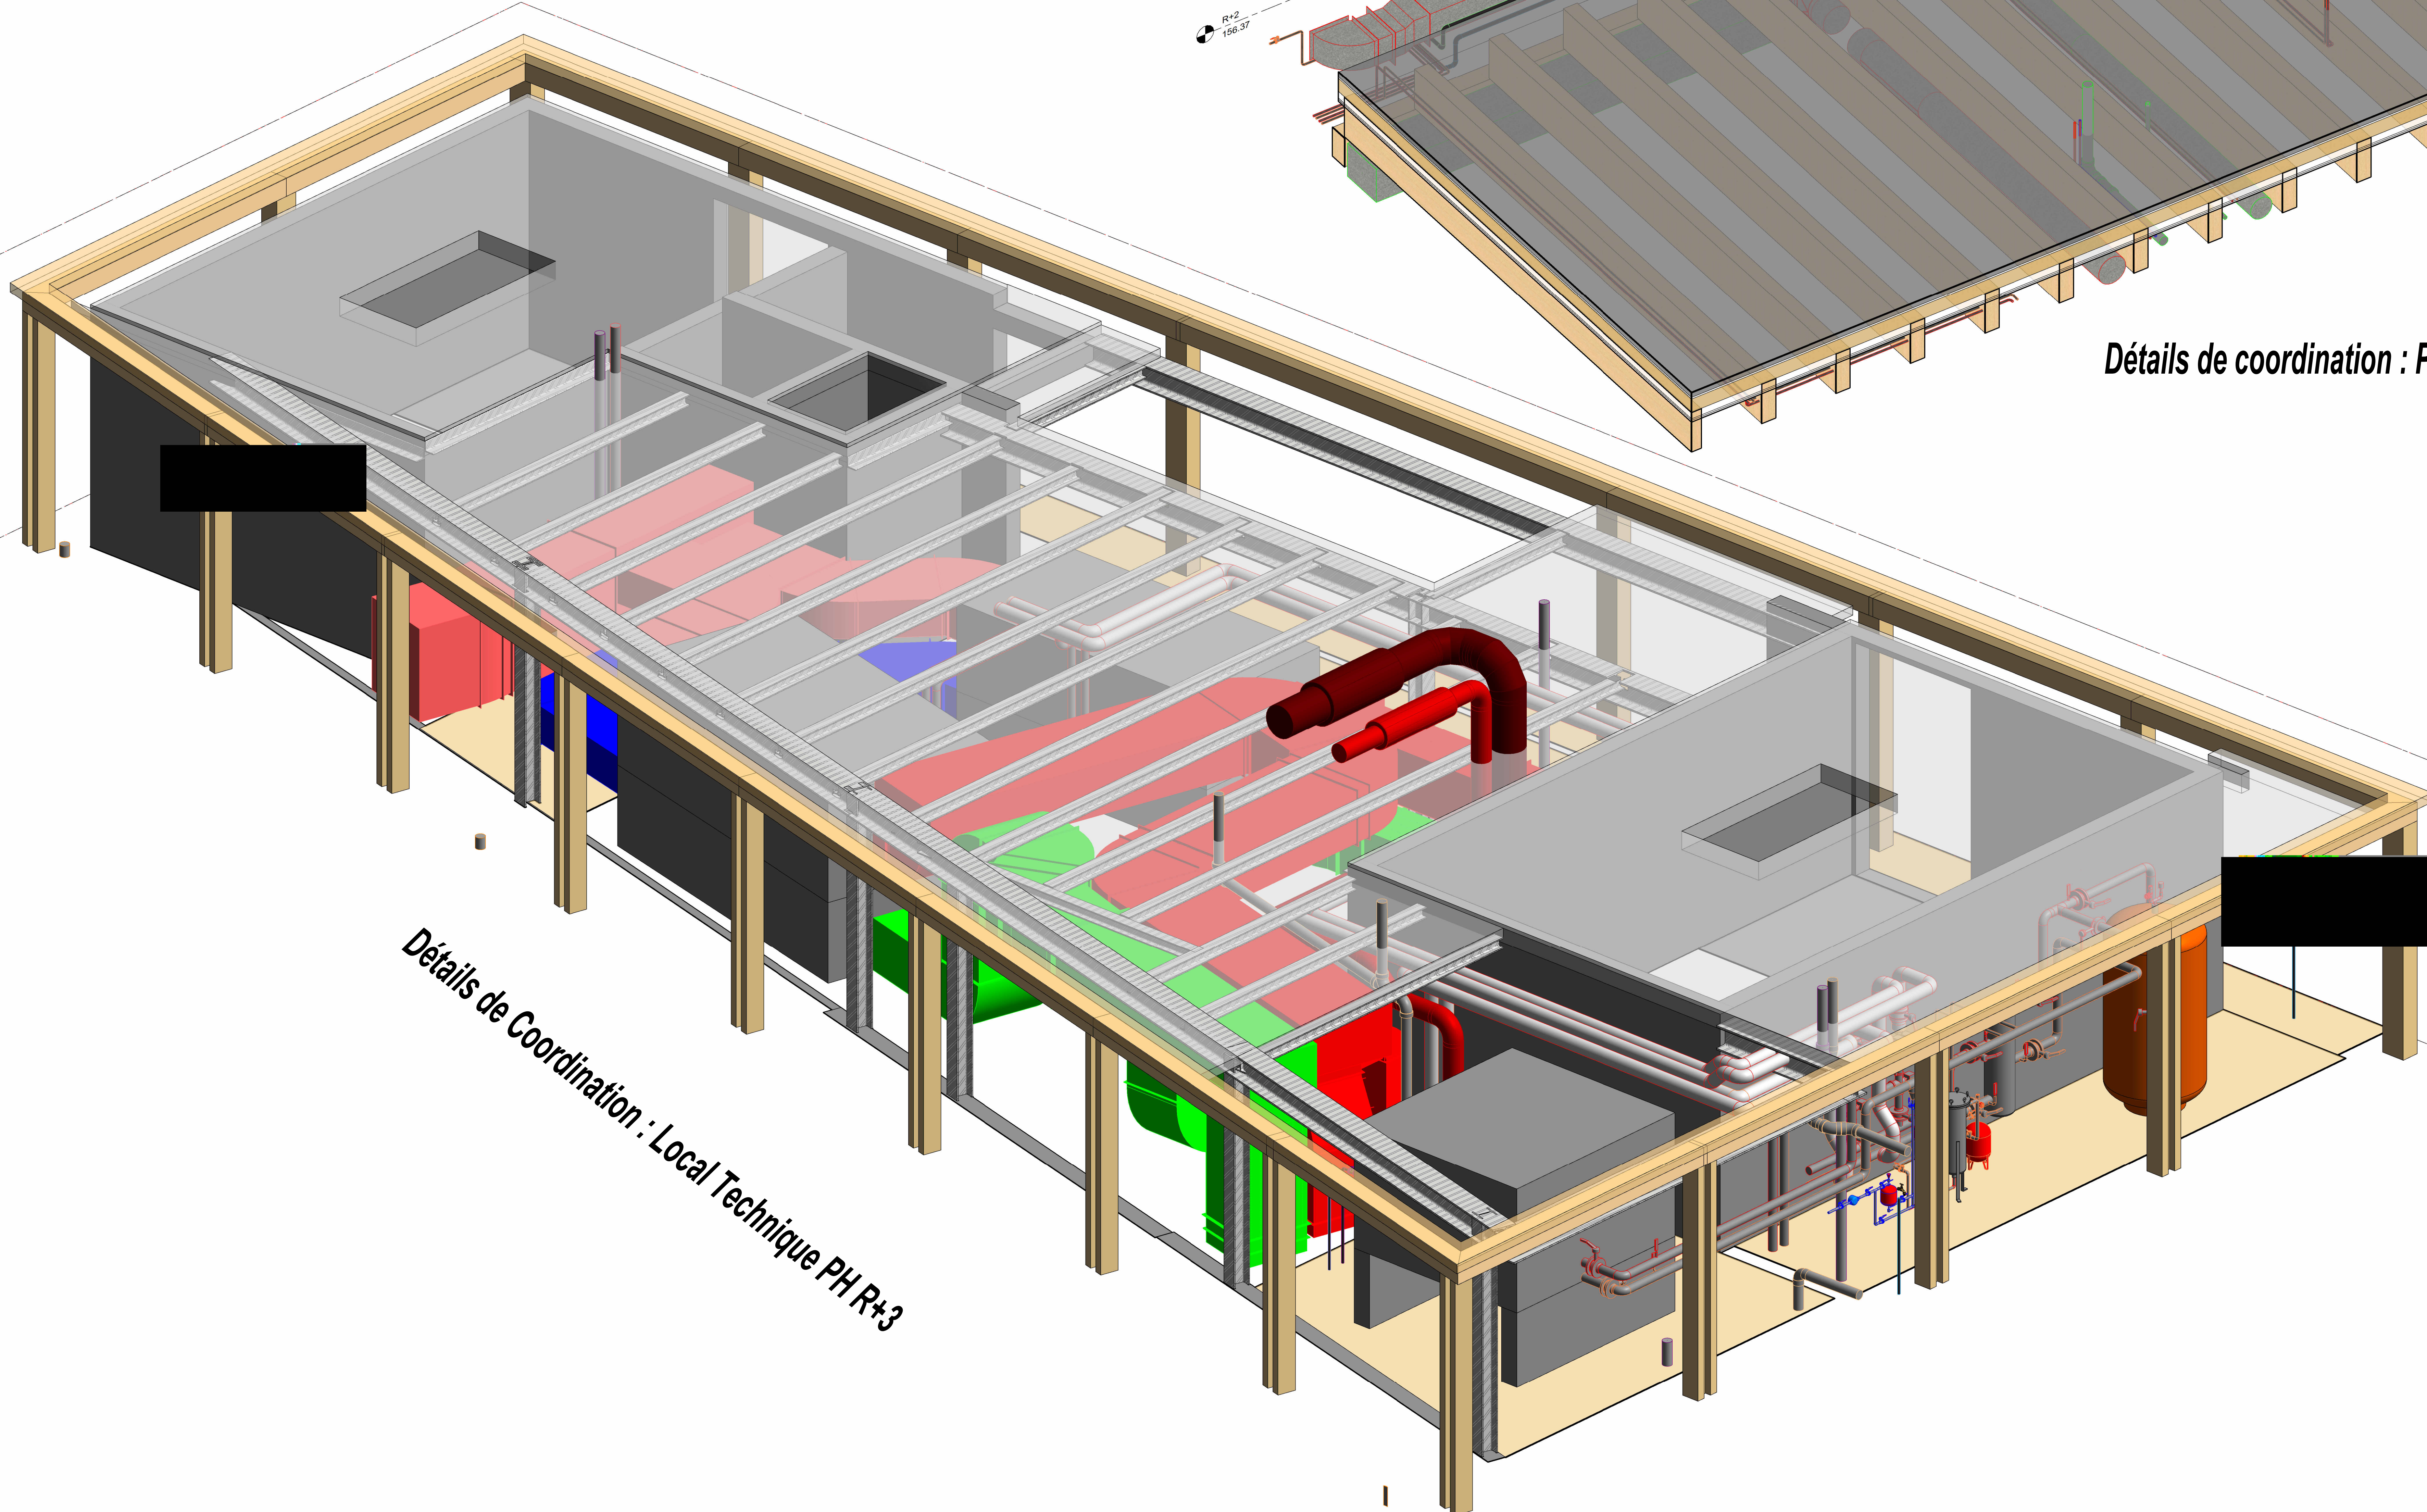

Détails de Coordination : Local Technique PH R+3

École du Développement Durable
Construction d'une école du développement durable
Route de Bièvres
92230 Châtigny-Malabry

MAÎTRE D'OUVRAGE
Valleé Sud Grand Paris -
28 rue de la Redoute
92260 Fontenay-aux-Roses
Tel: 01 55 95 94 00

Architecte
HEMMA Architectes
24-30 rue des Américains
75000 Paris
01 43 56 05 05

BE Régional - Concepteur
Cobe
30 Boulevard Saint-Jacques
75014 Paris
01 43 66 38 30

BE TSE
FACEA
1 Place Jean-Baptiste Clément
Noisy le Grand
01 49 74 12 64

BE Environnement
EODD
50 Rue Albert
75013 Paris
06 63 63 69 58

Mission de gestion et maîtrise
Boulogne Équipements Publics
1 Avenue Eugène Freyssinet
78001 Saint-Quentin-en-Yvelines
07 61 55 62 91

BE Architecte
Clarité Studio
5 rue de Charonne
75011 Paris
01 42 47 40 31

Environnement
Bricsson
9 rue de Rome
92090 Tremblay-en-France
06 61 11 72 75

Projet - Maître d'œuvre
EURO-VEST
12 rue du 11 novembre 1918
94460 Valenton
01 43 89 04 04

Exploitation
DALIXIA
6 rue de la marmotte
91800 Boussy Saint Antoine
01 69 03 11 10

Accès
Équipements Publics

CLARITY
- ARCHITECTE & ÉQUIPEMENT -

Brézillon

EURO-VERT
L'ÉCOLE DU DÉVELOPPEMENT DURABLE

dalkia
solutions eep

Perspectives 3D

Objet	Niveau	Spécialité	Emetteur	Discipline	Echelle	Format	Type Doc	N° GED	Indice
EDD	Totale	Structure	FACEA	STR	1/100	A0	PLN	D_43_ST08	02

MODIFICATIONS

Indice	Date	Libellé	Etabli	Vérifié	Validé / Approuvé
01	18/11/2024	1ère diffusion	F.N	MY.BHH	H.K
02	08/01/2025	Discussion PRO	F.N	MY.BHH	H.K

FAISA	ESQ	APS	APD	PC	PCM	PRO	DCE	DM	EXE
<input type="checkbox"/>	<input type="checkbox"/>	<input type="checkbox"/>	<input type="checkbox"/>	<input type="checkbox"/>	<input type="checkbox"/>	<input checked="" type="checkbox"/>	<input type="checkbox"/>	<input type="checkbox"/>	<input type="checkbox"/>