

NOMENCLATURE
ZONING RDC
ZONING RD+1
ZONING RD+2



MAITRE D'OUVRAGE

Vallée Sud Grand Paris –
28 rue de la Redoute
92260 Fontenay-aux-Roses
Tél: 01.55.95.84.00



Mandataire du groupement et réalisateur
Bouygues Equipements Publics
1 Avenue Eugène Freyssinet
78061 Saint-Quentin-en-Yvelines
07.61.55.62.91



Architecte
HEMAA Architectes
24–32 rue des Amandiers
75020 Paris
01.43.56.05.06



BE Acoustique
Clarity Studio
5 rue de Charonne
75011 Paris
01.42.41.60.31



Paysagiste – Concepteur
Cobe
30 Boulevard Saint-Jacques
75014 Paris
01.43.66.38.30



Terrassement
Brézillon
9 rue de Rome
93290 Tremblay-en-France
06.61.11.72.75



BE TCE
FACEA
1 Place Jean-Baptiste Clément
Noisy le Grand
01.49.74.12.64



Paysagiste – Réalisateur
EURO-VERT
12 rue du 11 novembre 1918
94460 Valenton
01.43.89.04.04



BE Environnement
EODD
50 Rue Albert
75013 Paris
06.60.83.69.58



Exploitant
DALKIA
6 rue de la marniere
91800 Boussy Saint-Antoine
01.69.00.11.10



FAISA	ESQ	APS	APD	PC	PCM	PRO	DCE	DM	EXE
<input type="checkbox"/>	<input type="checkbox"/>	<input type="checkbox"/>	<input type="checkbox"/>	<input type="checkbox"/>	<input type="checkbox"/>	<input checked="" type="checkbox"/>	<input type="checkbox"/>	<input type="checkbox"/>	<input type="checkbox"/>

ECHELLE:

Indice	Date	Désignation	Dessiné par
1	28/07/2025		M.M.
CHAUFFAGE-VENTILATION			
Plan de zoning des terminaux et CTA			CV 30

ZONING RDC

B

C

D

E

F

7

6

F

7

2

2

B

C


D

E

CTA2

EXT1

EXT2

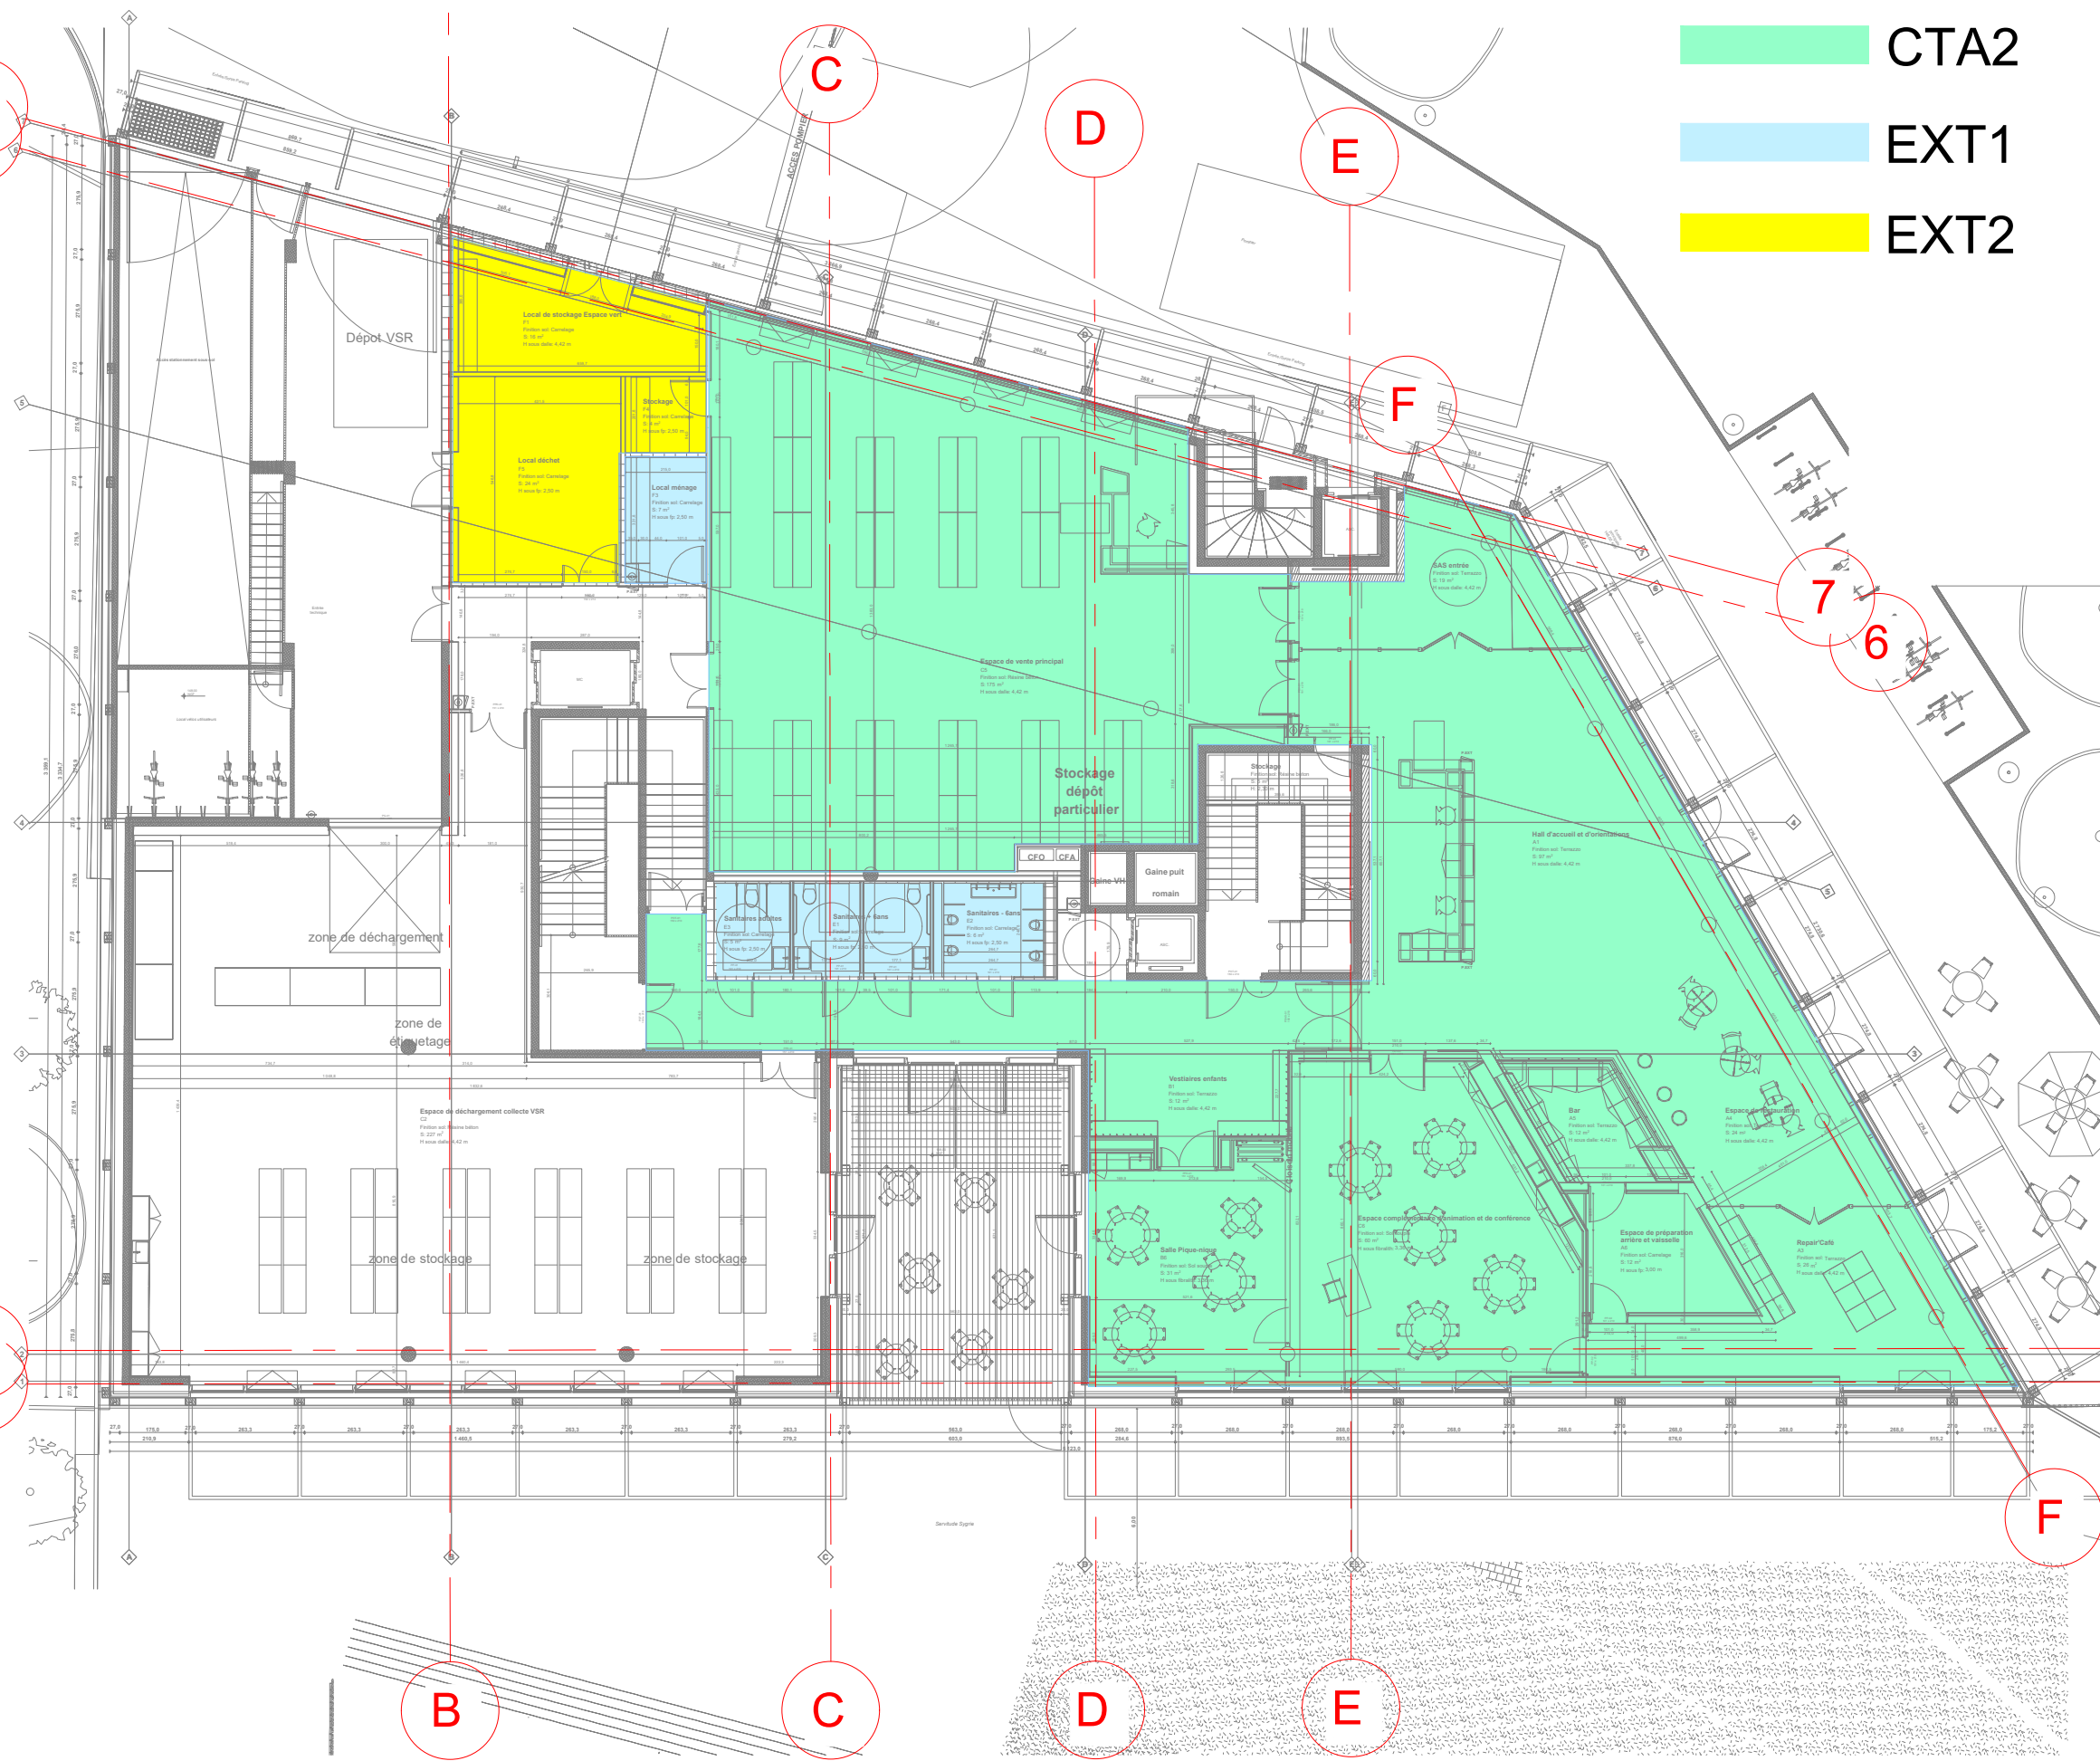

ZONING R+1

B

C

D

E

F

7

6

F

B

C


D

E

2

CTA1

EXT1

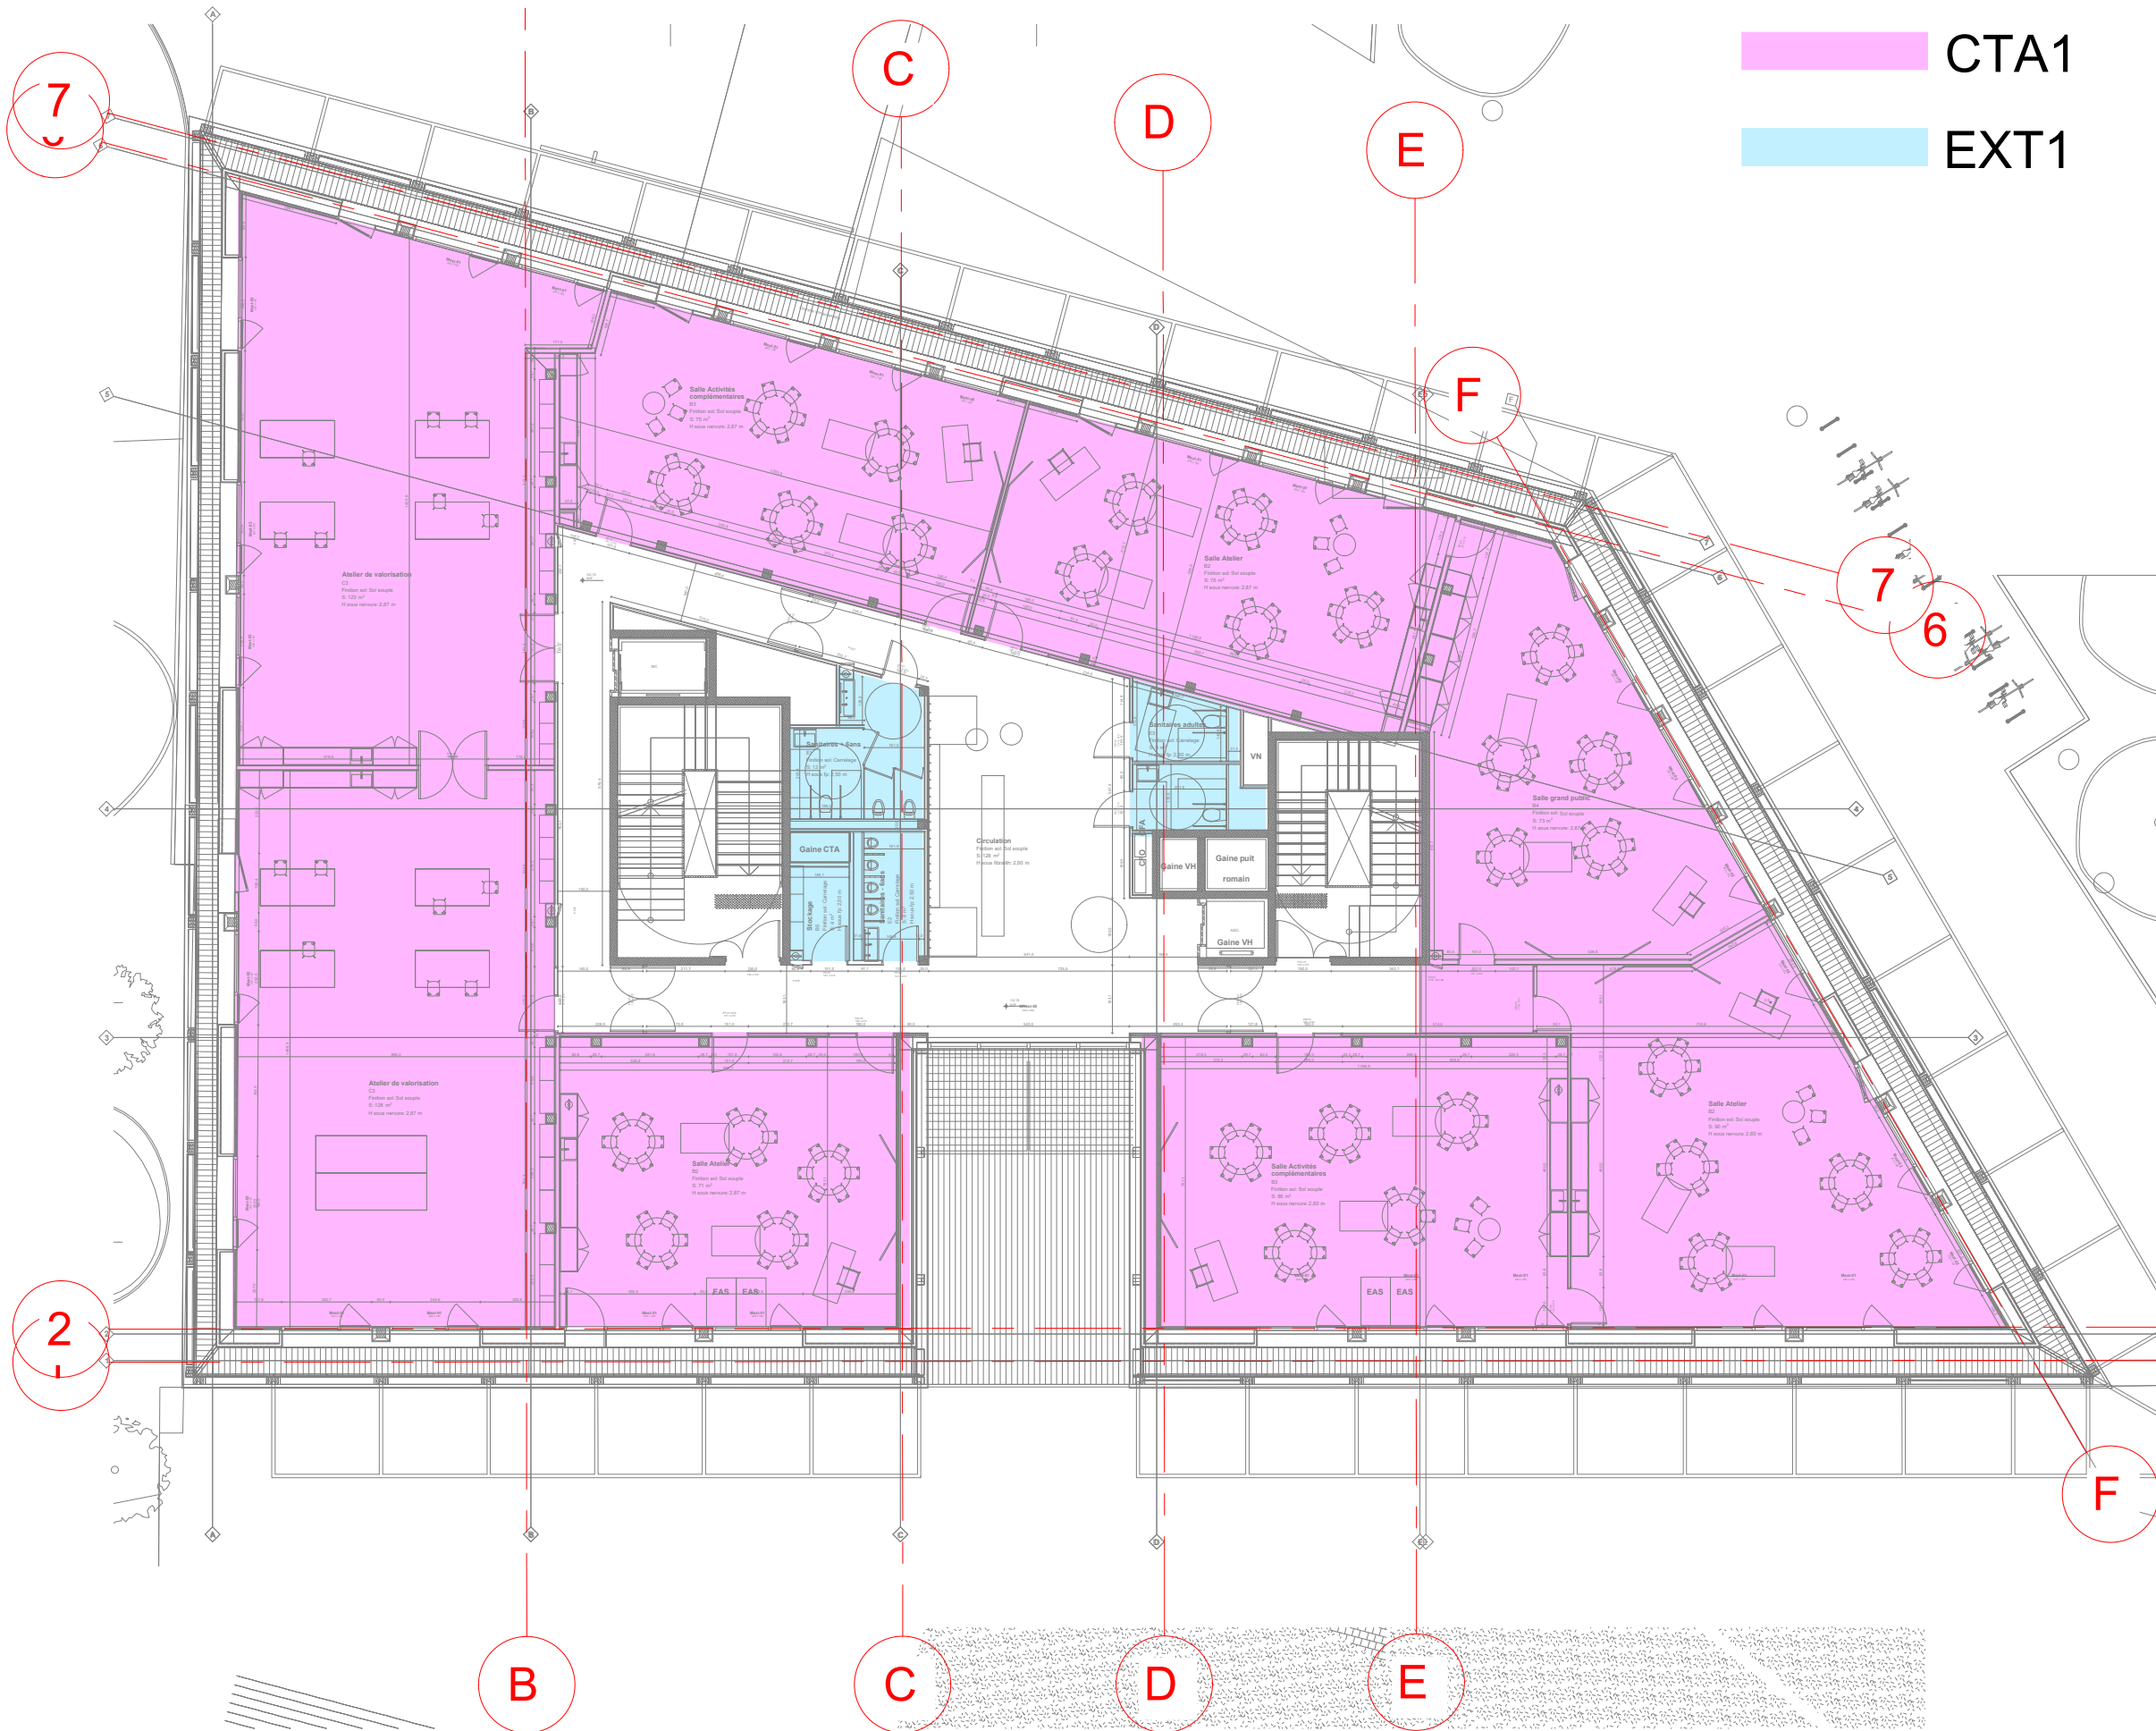

ZONING R+2

B

C

D

E

F

7

6

F

2

B

C

D

E

CTA1

EXT1

7

2

2

